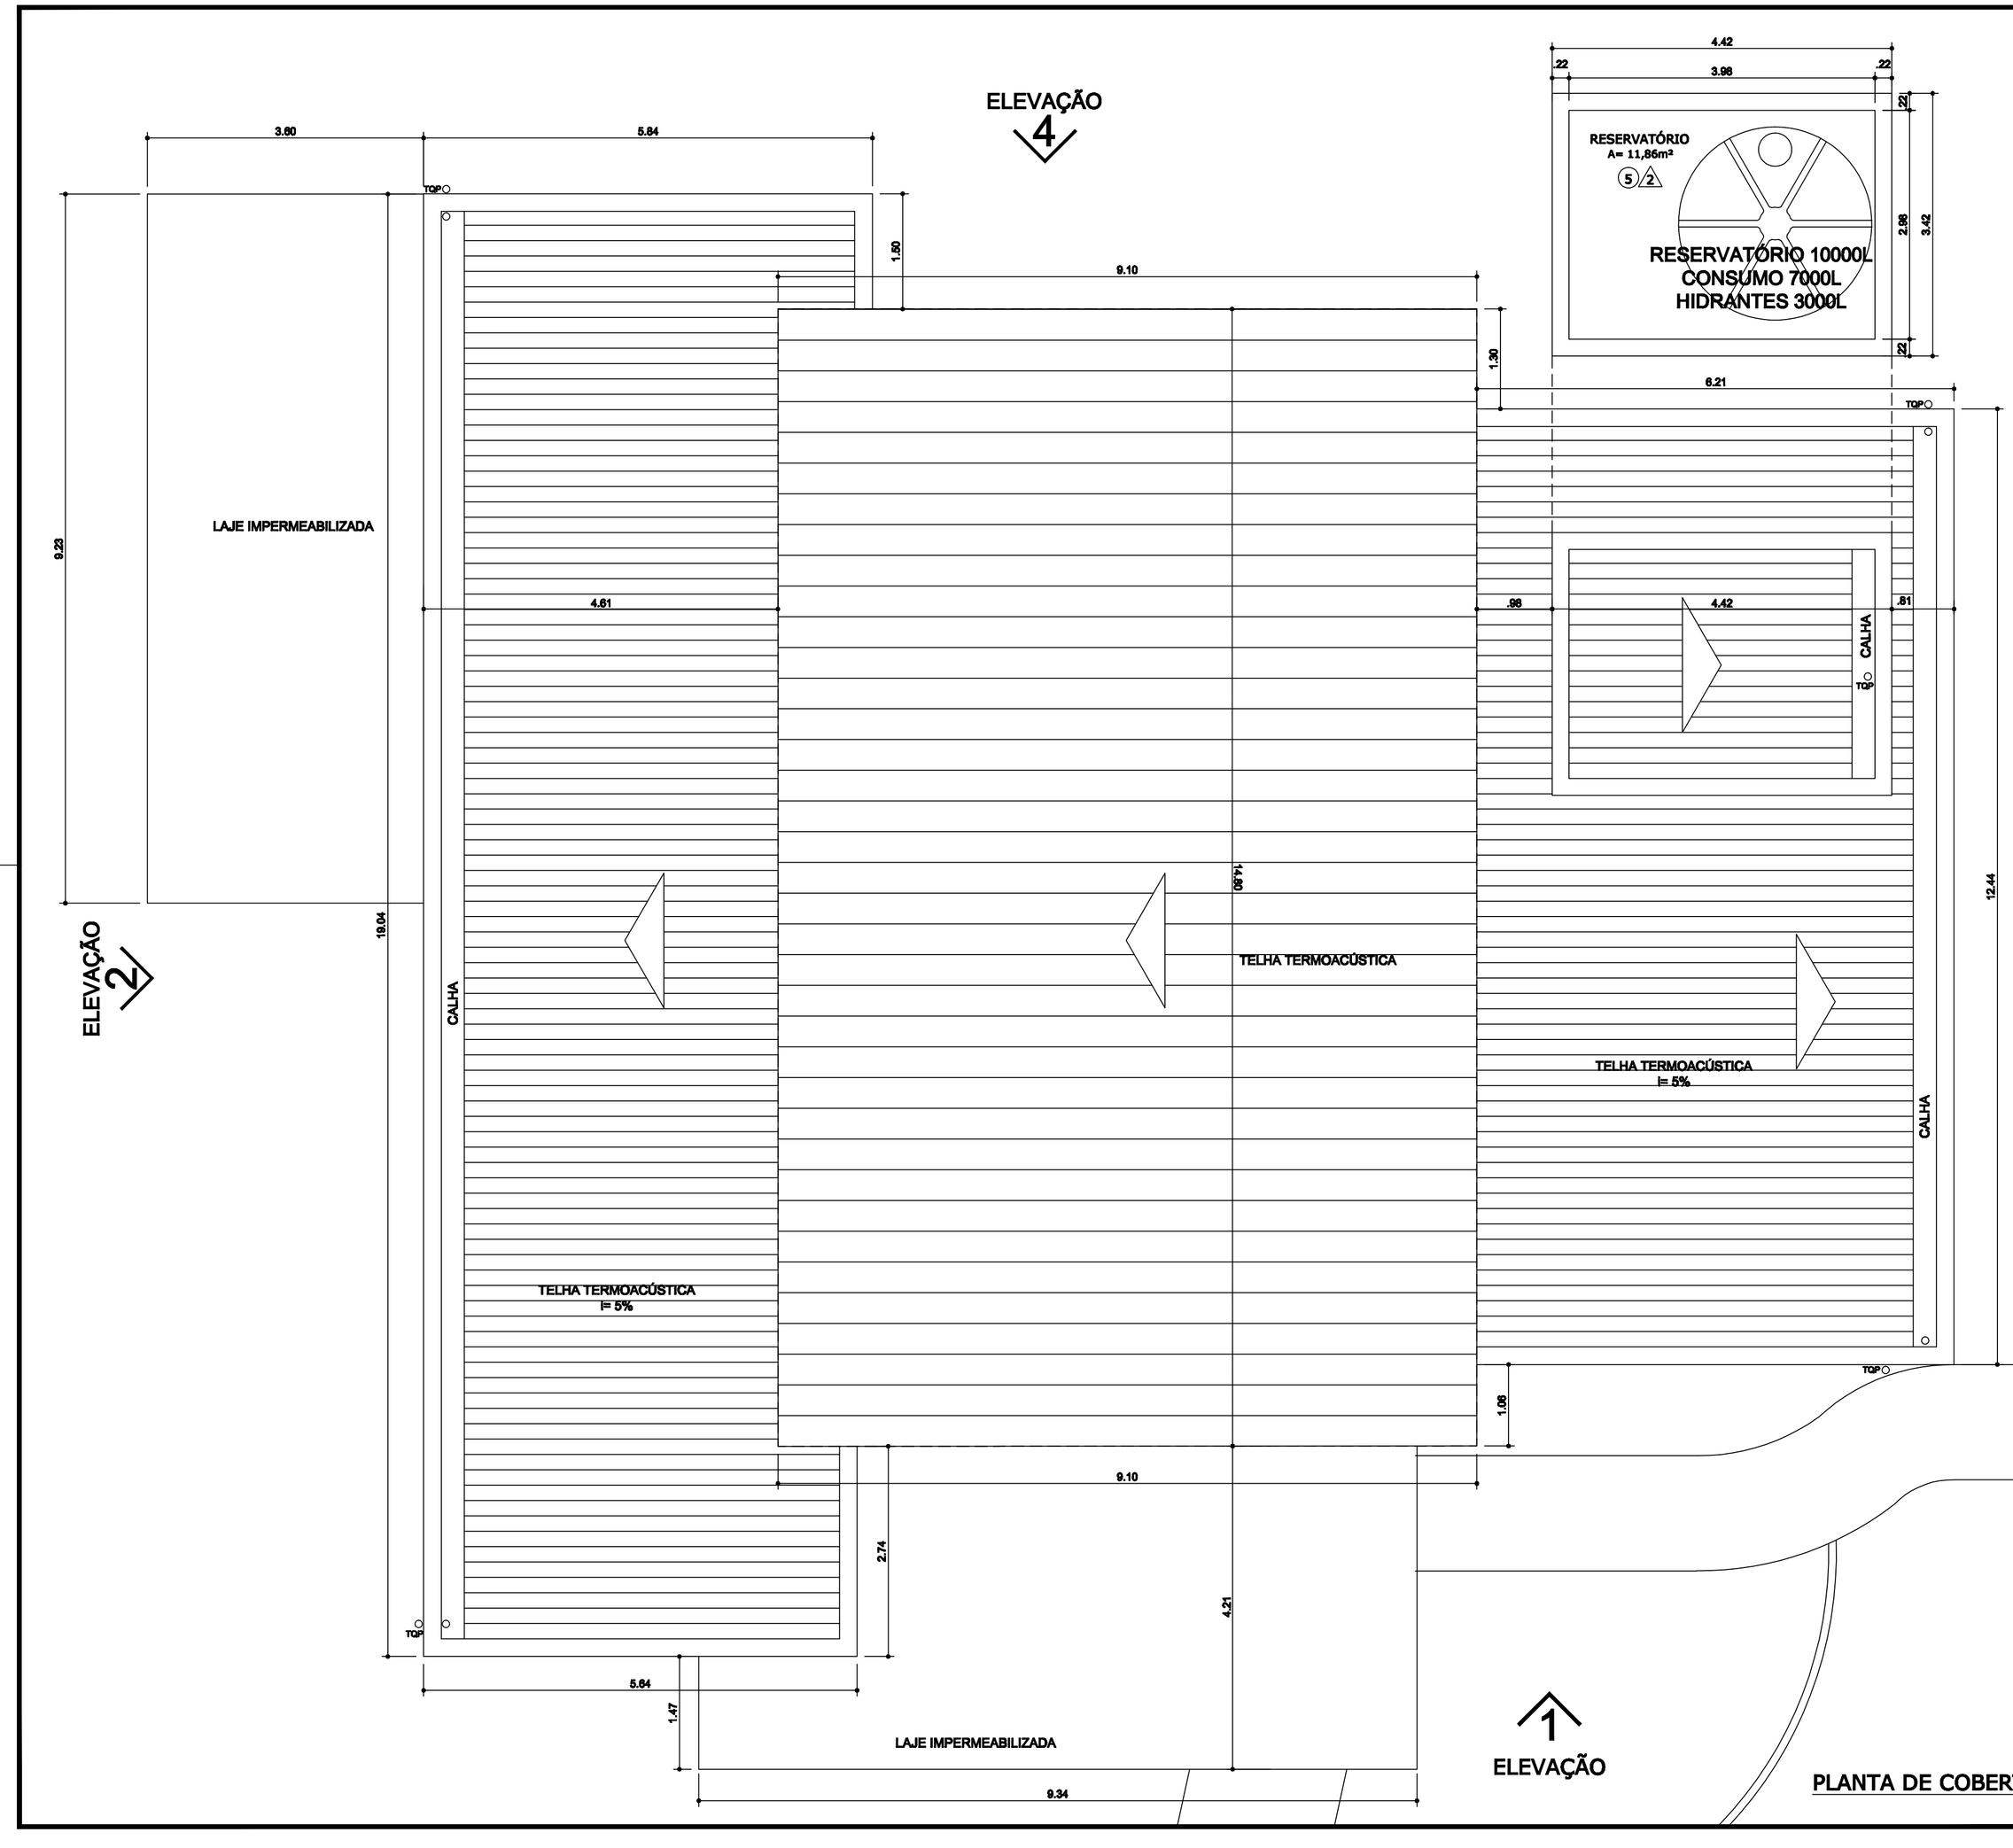

Tabela de penas:

cor	pena	cor
01	0,1	253
02	0,2	254
03	0,3	5
04	0,4	6
05	0,5	7
06	0,6	8
07	0,7	249
08	0,8	250
09	0,9	251
10	0,15	252
final 0	0,4	preto
final 1	0,5	preto
final 2	0,3	preto
final 3	0,5	preto
final 4	0,2	preto
final 5	0,3	preto
final 6	0,5	preto
final 7	0,2	preto
final 8	0,15	preto
final 9	0,15	preto
250	0,25	250
251	0,25	251
252	0,25	252
253	0,25	253
254	0,25	254
255	0,25	255

ACABAMENTOS :

PISOS

1	PISO CERÂMICO ELIANE TRANS GR PAE COLEÇÃO SUPERBÁSICO, PEI 4 32X32cm COR CINZA
2	PISO EM GRANILITE CINZA POLIDO
3	CERÂMICA EXTRUDADA, RESISTENTE AO TRÁFEGO INTENSO, IMPACTOS, VARIAÇÕES TÉRMICAS, INCIDÊNCIAS SOLARES, BAIXA ABSORÇÃO DE ÁGUA. E MARCHA CONFORME NBR 13818, DIM: 240X2mm REF.COMERCIAL: GAIL LINHA KITCHEN FORMATO 6024/COR 1001, OU EQ. TÉCNICOS
4	PISO EM BLOCOS DE CONCRETO INTERTRAVADO COR CINZA
8	PISO CIMENTADO LISO

PAREDES

1	CERÂMICA ESMALTADA, 15x15cm, COR BRANCA, ASSENTE COM JUNTA A PRUMO ATÉ h=3,00m. REFERÊNCIA COMERCIAL: ELIANE MAXI WHITE CÓD. BN 4859 OU EQUIVALENTES TÉCNICOS.
2	REBOCO TIPO PAULISTA COM PINTURA ACRÍLICA, NA COR BRANCA
3	REBOCO TIPO PAULISTA FRISADO COM PINTURA ACRÍLICA NA COR AREIA
4	CERÂMICA ESMALTADA 10x10cm. ASSENTE COM JUNTA A PRUMO. REFERÊNCIA COMERCIAL: ELIANE/ARQUITETURAL MESH, COR DAMASCO. MESH OU EQUIVALENTES TÉCNICOS
5	REBOCO TIPO PAULISTA LISO COM PINTURA ACRÍLICA NA COR AREIA

FORROS

1	LAJE COM PINTURA ACRÍLICA COR BRANCA
2	FORRO EM FIBRA MINERAL EM PLACAS REMOVÍVEIS DE 65x125cm
3	TELHA METÁLICA, TIPO SANDUÍCHE NA COR BRANCA

RODAPÉS

1	RODAPÉ EM GRANILITE POLIDO, COR CINZA - h= 10m
2	RODAPÉ EM CERÂMICA EXTRUDADA NAS DIMENSÕES 10X34 cm. REF.COM.: GAIL LINHA KITCHEN FORMATO 6034/COR 1001, OU EQ. TÉCNICOS

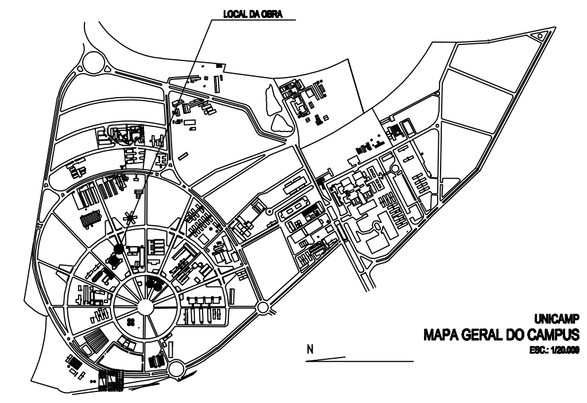

OBSERVAÇÕES GERAIS:
* Todas as medidas em metros exceto onde indicado;
* Antes da execução, conferir todas as medidas no local;
* Não tomar medidas em escala na planta;
* Demais especificações em Memorial Descritivo de Arquitetura.

REV.	DATA	DESCRIÇÃO DA REVISÃO
R00	31/08/2009	EMISSÃO INICIAL

ATENÇÃO: A execução de qualquer obra e a aquisição de produtos não a dispensam de consultar o autor do projeto e o responsável técnico.

NÚCLEO DE GERENCIAMENTO DE PROJETOS DE OBRAS
Pró-reitoria de Desenvolvimento Universitário
UNIVERSIDADE ESTADUAL DE CAMPINAS

OBRA: IMECC - Lanchonete/Restaurante
LOCAL: UNICAMP
CÓDIGO DA OBRA: IMECCRest

CBR - ENGENHARIA S/S LTDA
Rua Botafogo 260, cj. 22-Menino Deus-Porto Alegre-RS
CEP 90150-050 - Tel/Fax: (51)3233-3166

Autor(es) do Projeto	CREA	DATA	VISTO
Arq. Marcelo M. Cornetet	RS 109 049		

REFERÊNCIA: PROJETO EXECUTIVO
PLANTA DE COBERTURA

DATA	DESENHO	ARQUIVO	ESCALA
31/08/2009	GUSTAVO	IMECCrestaurante_ARQ_PE_F01-0 6_geral_DES_R00_.dwg	INFORMADA

ARQ 03/11