CORTE BB

ESC: 1/50

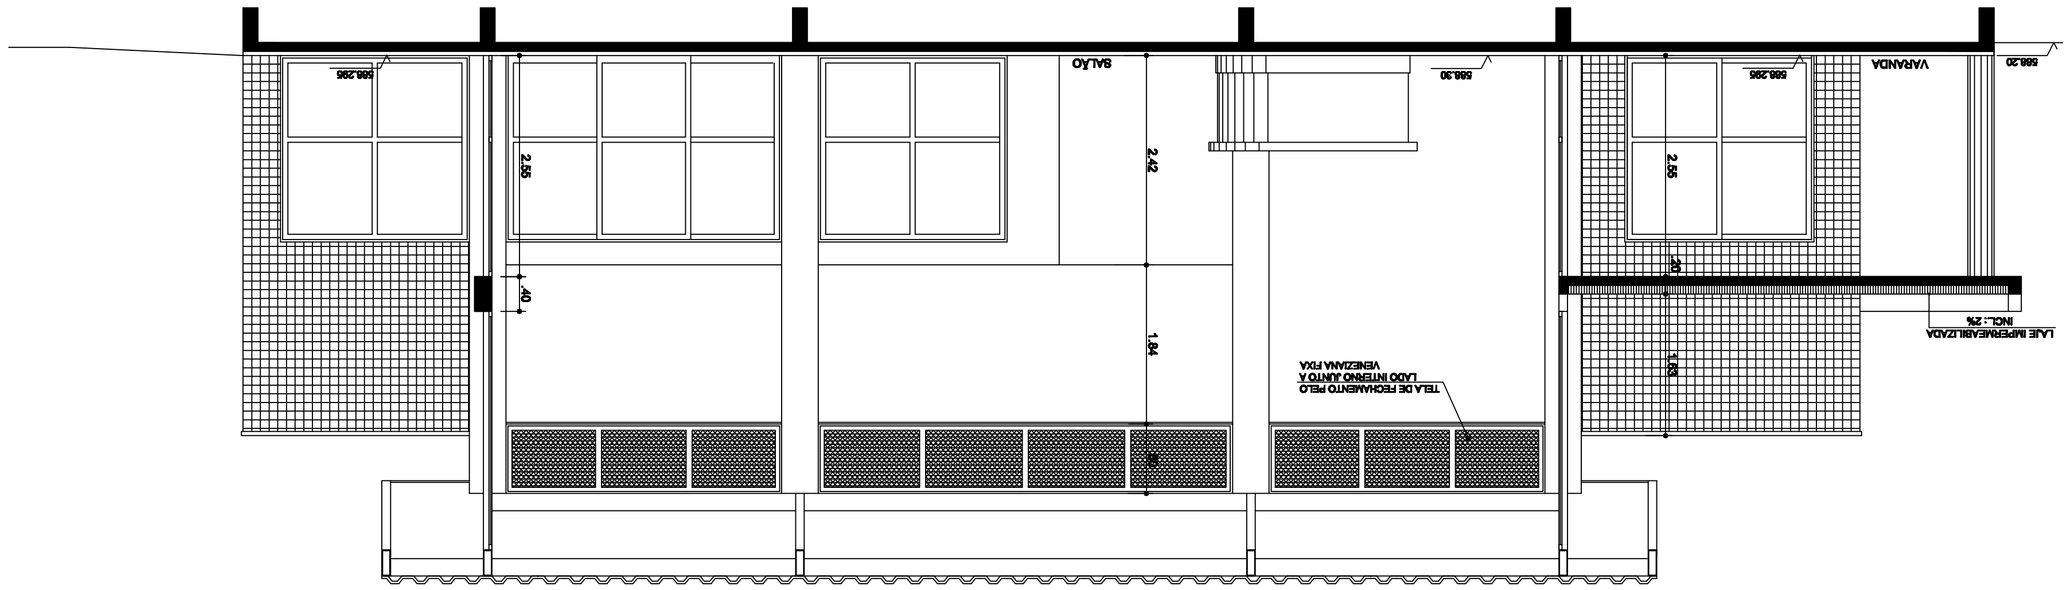

CORTE AA

ESC: 1/50

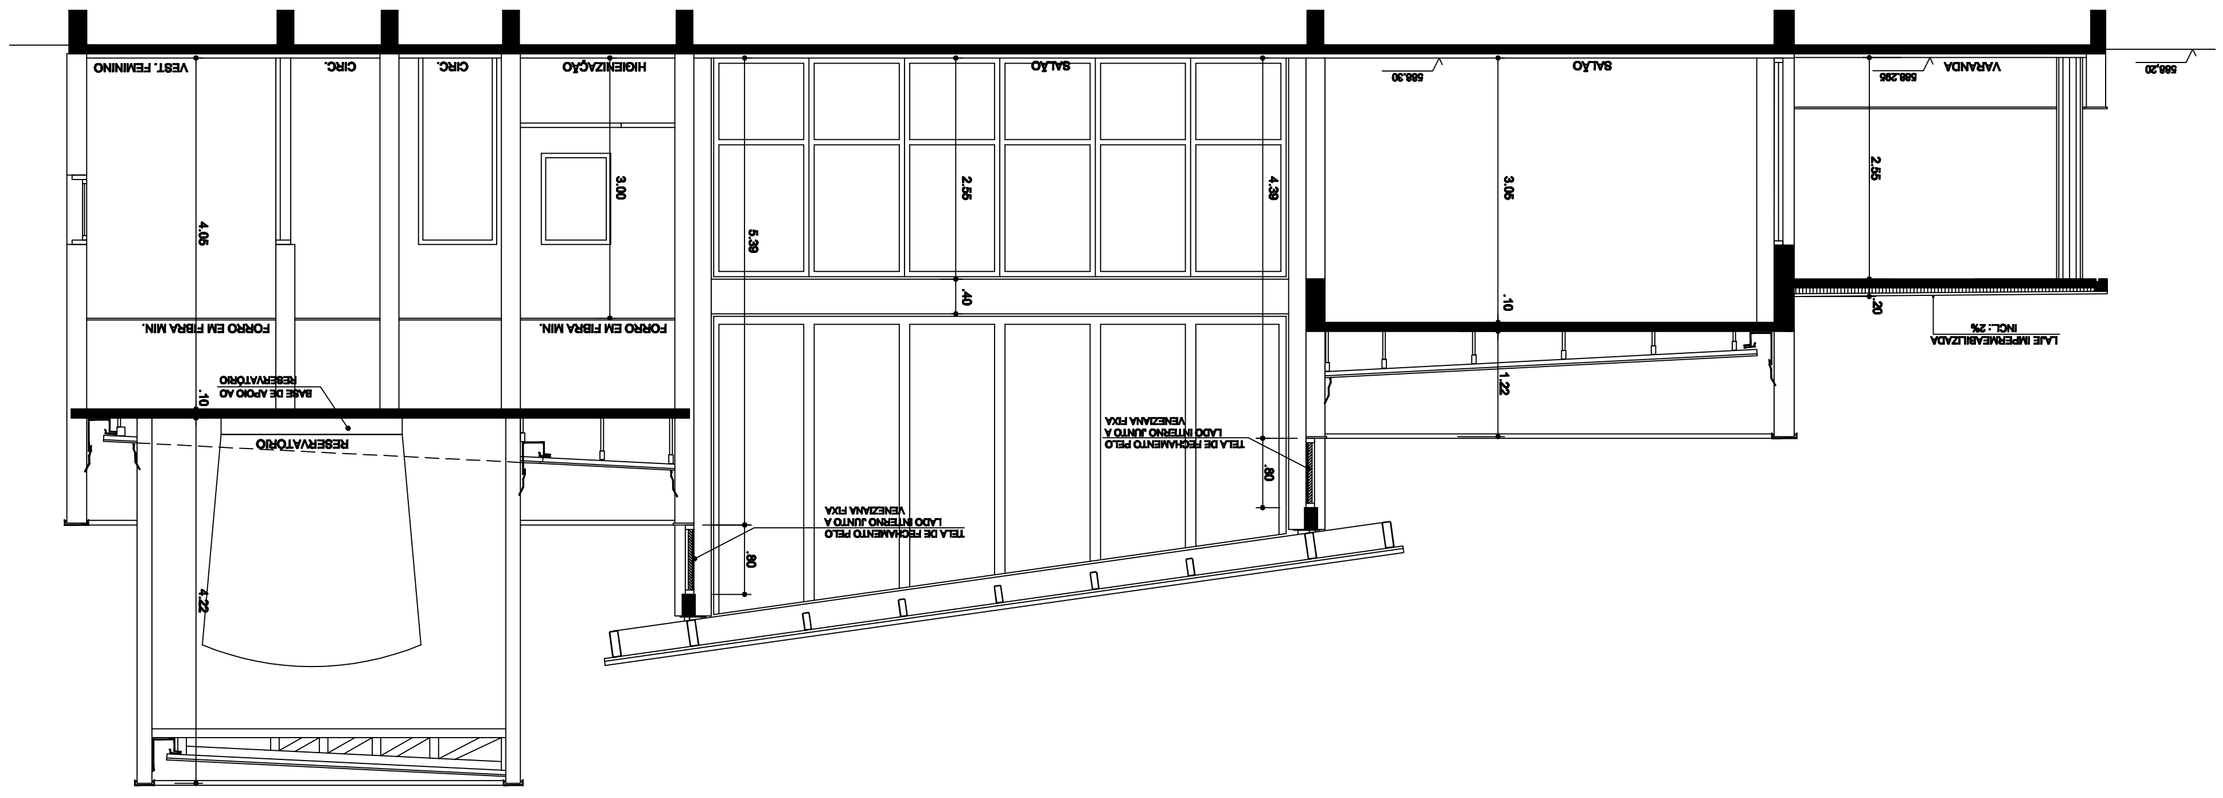

OBSERVAÇÕES GERAIS:
- Todas as medidas em metros exceto onde indicado;
- Antes da execução, conferir todas as medidas no local;
- Não tomar medidas em escala na planta;
- Demais especificações em Memorial Descritivo de Arquitetura.

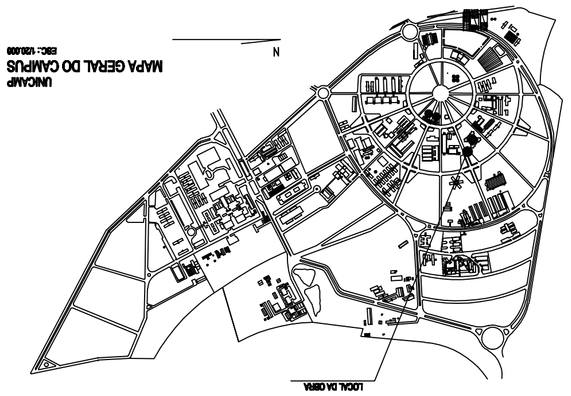

UNICAMP
MAPA GERAL DO CAMPUS
SEC. VIÁRIAS

REV.	DATA	DESCRIÇÃO DA REVISÃO
R00	31/08/2009	EMISSÃO INICIAL

NÚCLEO DE GERENCIAMENTO DE PROJETOS DE OBRAS
Pró-reitoria de Desenvolvimento Universitário
UNIVERSIDADE ESTADUAL DE CAMPINAS

OBRA: IMECC - Lanchonete/Restaurante
LOCAL: UNICAMP
CÓDIGO DA OBRA: IMECCR&R

ATENÇÃO
A reprodução total ou parcial deste documento por qualquer meio ou forma, sem autorização prévia e por escrito, é proibida e constitui violação de direitos autorais.

CBR Engenharia
CBR - ENGENHARIA S/S LTDA
Rua Domingos Zocl, 42 Z.Alvinópo Cmpo-Fr/Pr Aeroporto-PR
CEP: 80140-000 - Tel/Fax: (01)3224-3168

Arq(os) do Projeto | CREA | DATA | VISTO
Arq. Marcelo M. Cometti | RS 109 049
REFERÊNCIA

PROJETO EXECUTIVO
CORTES AA - BB

ARQ 04/11

DATA	DESENHO	ARQUIVO	ESCALA
31/08/2009	GUSTAVO	IMECCrestaurante_ARQ_PE_Fl1-0 e_Geral_DES_R00.dwg	IMPRIMIDA

Tabela de cores: