DET. CAIXA DE INSPEÇÃO DE ESGOTO (CE)
ESCALA: 1/50

DET. CAIXA PLUVIAL COM GRELHA (CAG)
ESCALA: 1/50

DET. CAVALETE DO HIDRÔMETRO
ESCALA:1/25

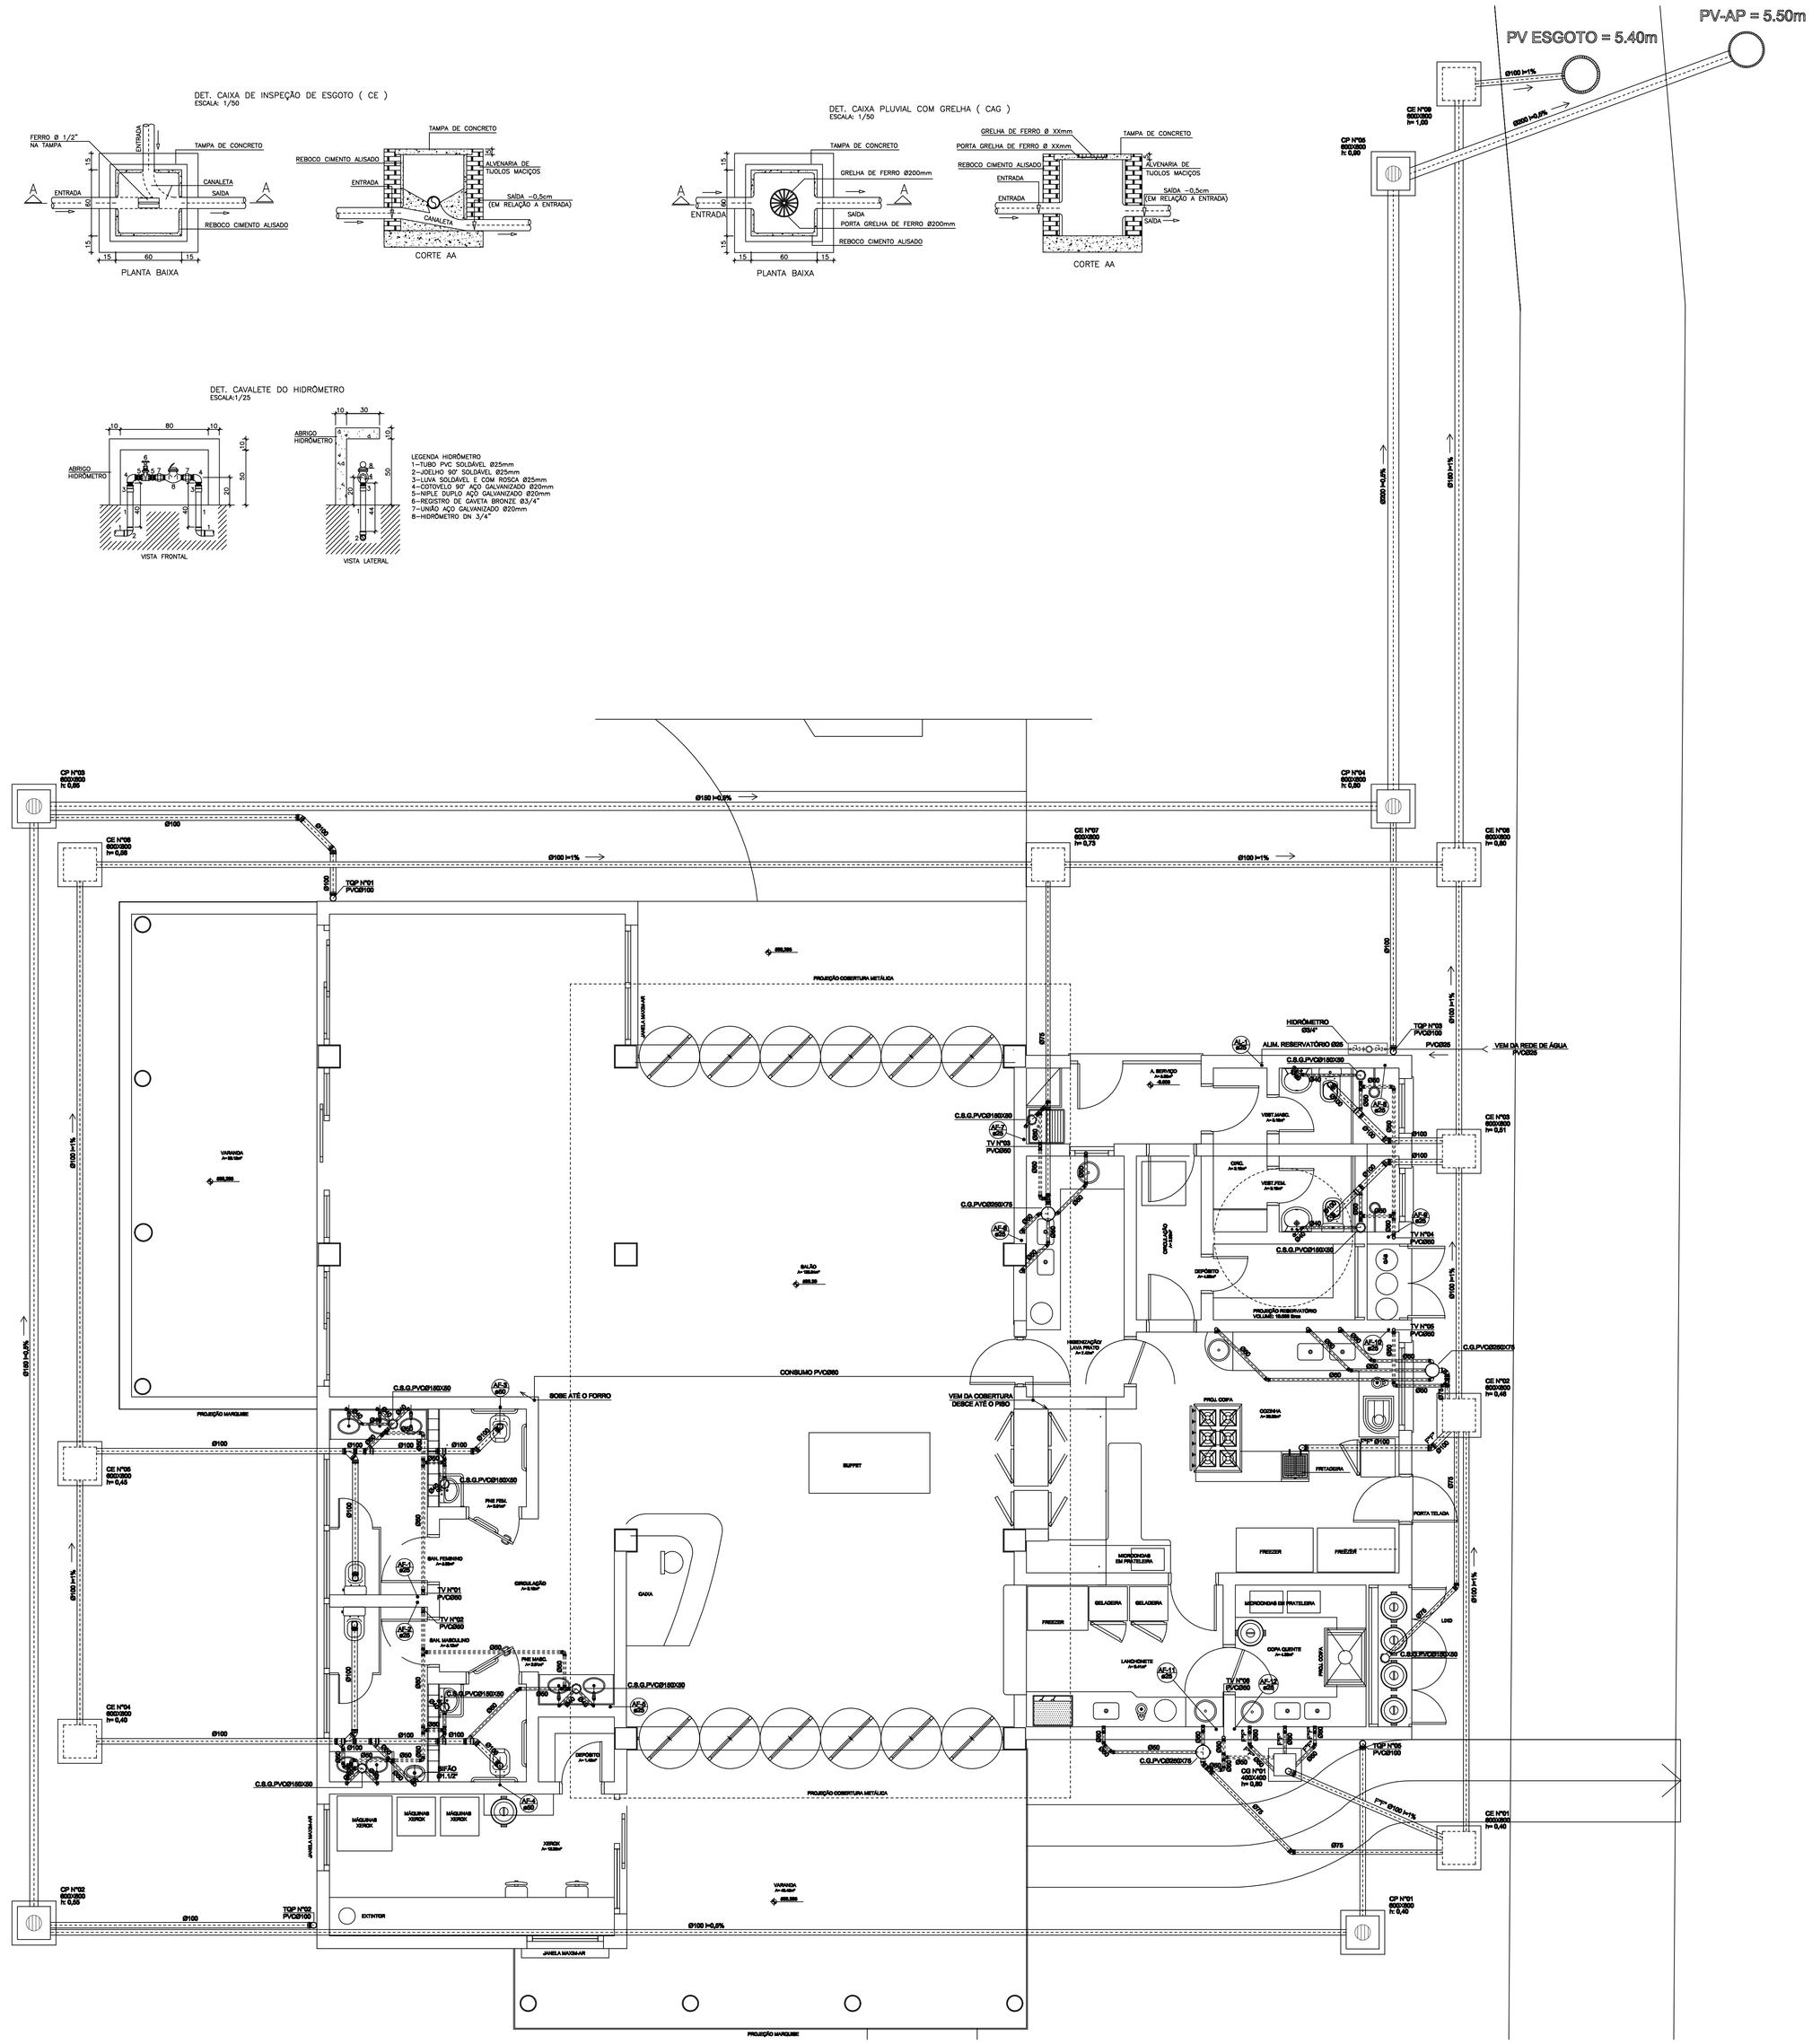

SIMBOLOGIA E LEGENDA

CE	CE - CAIXA DE INSPEÇÃO CLOACAL
CP	CP - CAIXA DE INSPEÇÃO PLUVIAL C/ GRELHA
	C.G. - CAIXA DE GORDURA EM PVC@60x60x70mm, COM TAMPA CEGA EM PVC
	C.S.G. - CAIXA SIFONADA GRELHADA EM PVC@150x150x60mm, COM GRELHA E ANEL EM PVC
	CONEXÕES EM PVC, DIÂMETRO CONFORME PROJETO
	CANALIZAÇÃO DE ÁGUA FRIA POTÁVEL
	TUBULAÇÃO DE PVC CLASSE 8 PARA ESGOTO PLUVIAL
	TUBULAÇÃO DE PVC CLASSE 8 PARA ESGOTO CLOACAL
	TUBULAÇÃO DE PVC CLASSE 8 PARA VENTILAÇÃO
TV	TUBO DE VENTILAÇÃO
CAF	COLUNA DE ÁGUA FRIA

NOTAS GERAIS

- ENTRADA D'ÁGUA, COLUNAS E DISTRIBUIÇÃO DE ÁGUA FRIA SERÃO EM PVC SOLDÁVEL CLASSE 14.
- AS BITOLAS CONSTANTES NO PROJETO REFEREM-SE AO DIÂMETRO EXTERNO DAS TUBULAÇÕES.
- RAMAIS DE ESGOTO PRIMÁRIO E SECUNDÁRIO SERÃO EM PVC CLASSE 8.
- COLUNAS DE VENTILAÇÃO SERÃO EM PVC CLASSE 8.
- SUBCOLETORES CLOACAIS E PLUVIAIS SERÃO EM PVC CLASSE 8.
- O MICTÓRIO DE LOUÇA SERÁ COM SIFÃO INTEGRADO.

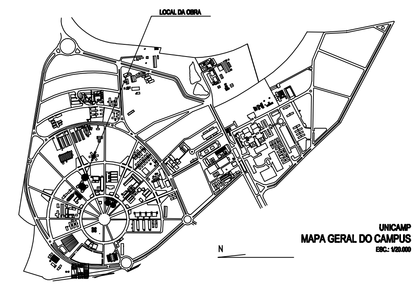

UNICAMP
MAPA GERAL DO CAMPUS
SEC.: VSS.009

OBSERVAÇÕES GERAIS:
* Todas as medidas em metros exceto onde indicado;
* Antes da execução, conferir todas as medidas no local;
* Não tomar medidas em escala na planta;
* Demais especificações em Memorial Descritivo de Arquitetura.

REV.	DATA	DESCRIÇÃO DA REVISÃO
R00	31/08/2009	EMISSÃO INICIAL

NÚCLEO DE GERENCIAMENTO DE PROJETOS DE OBRAS
Pró-reitoria de Desenvolvimento Universitário
UNIVERSIDADE ESTADUAL DE CAMPINAS

OBRA: IMECC - Lanchonete/Restaurante
LOCAL: UNICAMP
CÓDIGO DA OBRA: IMECCRest

ATENÇÃO
A reprodução deste desenho, sem autorização prévia e por escrito, é proibida e passível de punição na forma da lei.

CBR - ENGENHARIA S/S LTDA
Rua Botafogo 360, cj. 22-Menino Deus-Porto Alegre-RS
CEP: 90160-050 - Tel/Fax (51)3233-3185

Autor(es) do Projeto: Eng. Paulo Loeck
CREA: RS 35-534
DATA:
VISTO:

REFERÊNCIA: PROJETO EXECUTIVO
PLANTA BAIXA TÉRREO

DATA: 31/08/2009
DESENHO: Rodrigo
ARQUIVO: IMECCrestaurante_HID_PE_F01_DES_R00_.dwg
ESCALA: 1:50

HID
01/04