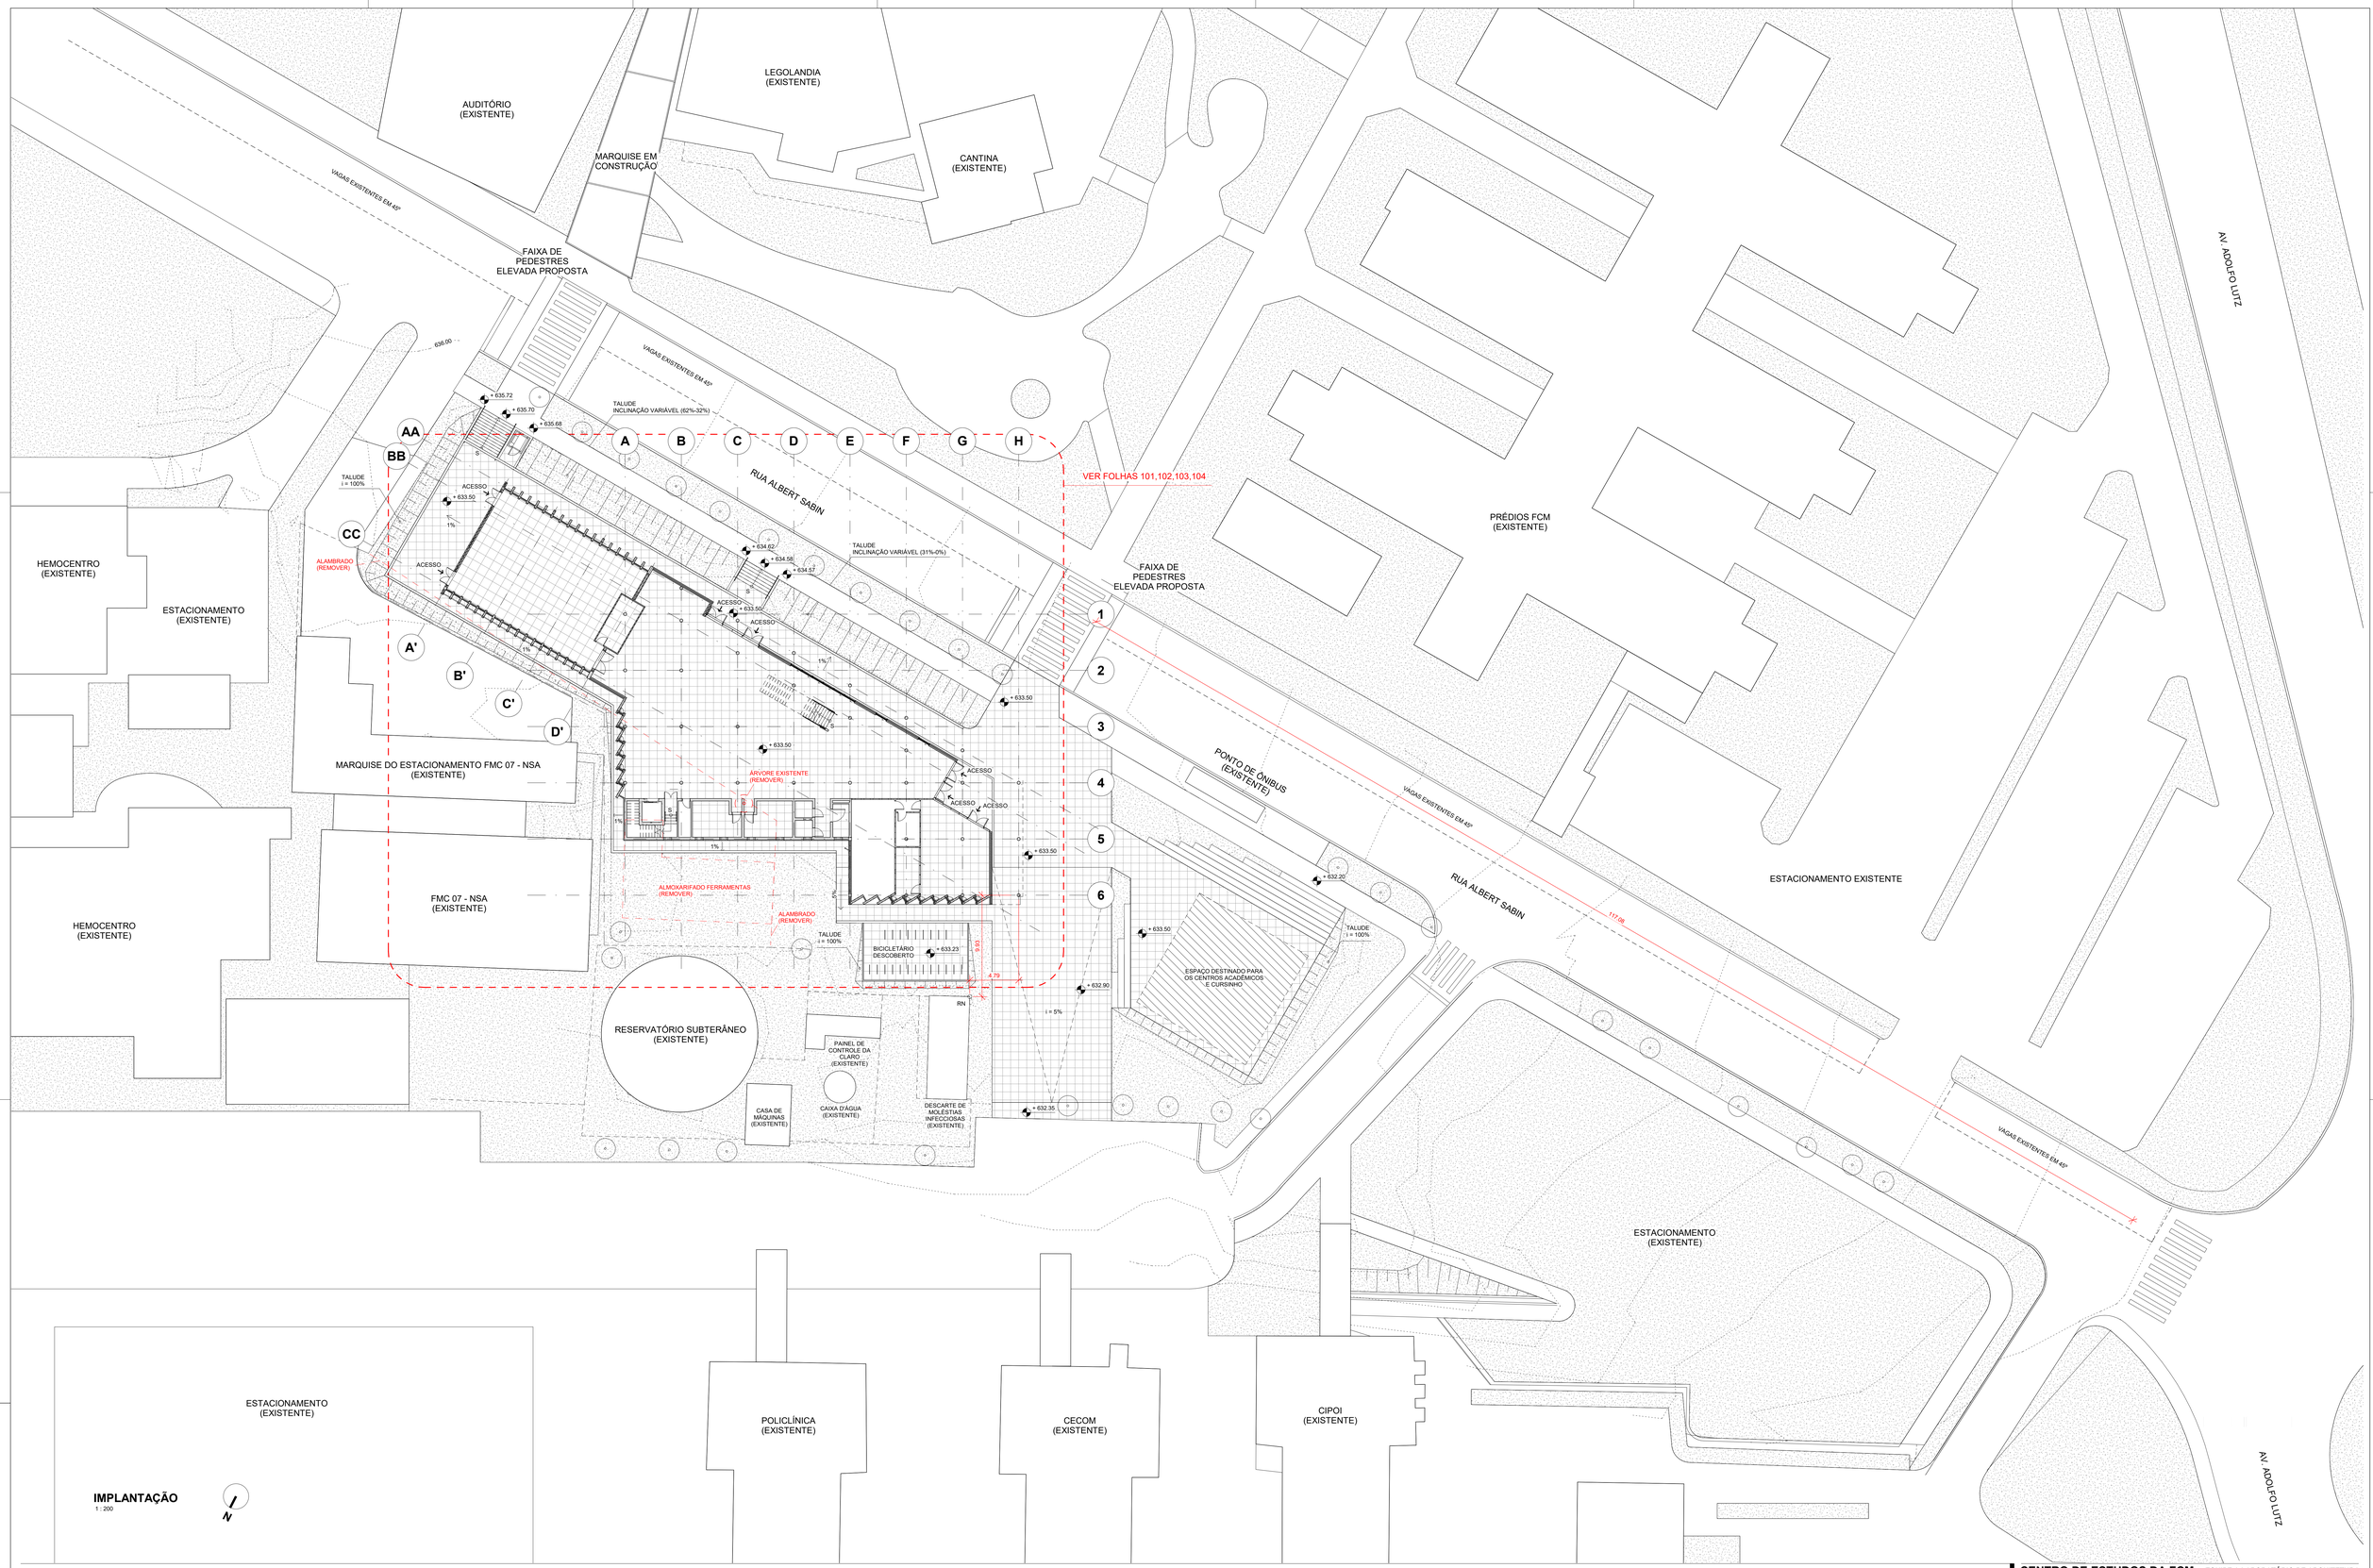

IMPLANTAÇÃO

1 : 200

NOTAS:

BASE:

- LEVANTAMENTO TOPOGRÁFICO REALIZADO POR "MENSURA ENGENHARIA LTDA.", ENTREGUE EM 12/04/2021
- IMAGENS AÉREAS EXTRAÍDAS DO GOOGLE EARTH
- BASE DWG FORNECIDA PELA DEPI (UNICAMP)

CENTRO DE ESTUDOS DA FCM
RUA ALBERT SABIN, SN - CAMPINAS - SP
PROJETO

EQUIPE A LABORATÓRIO DE ARQUITETURA
TEL. (11) 98697-3653
urano@unicamp.br

IMPLANTAÇÃO
TÍTULO DO DESENHO

PROJETO BÁSICO FASE DO PROJETO		001 CÓDIGO	ARQ DISCIPLINA	R01 REVISÃO
09/02/23 DATA	1 : 200 ESCALA	ANA / JOÃO DESENHO	URANO COORDENADOR	001 FOLHA

Documento assinado. Verificar autenticidade em sigad.unicamp.br/verifica
Informar código 406B4E7F 2C8F4430 B532E74A E9C903B3

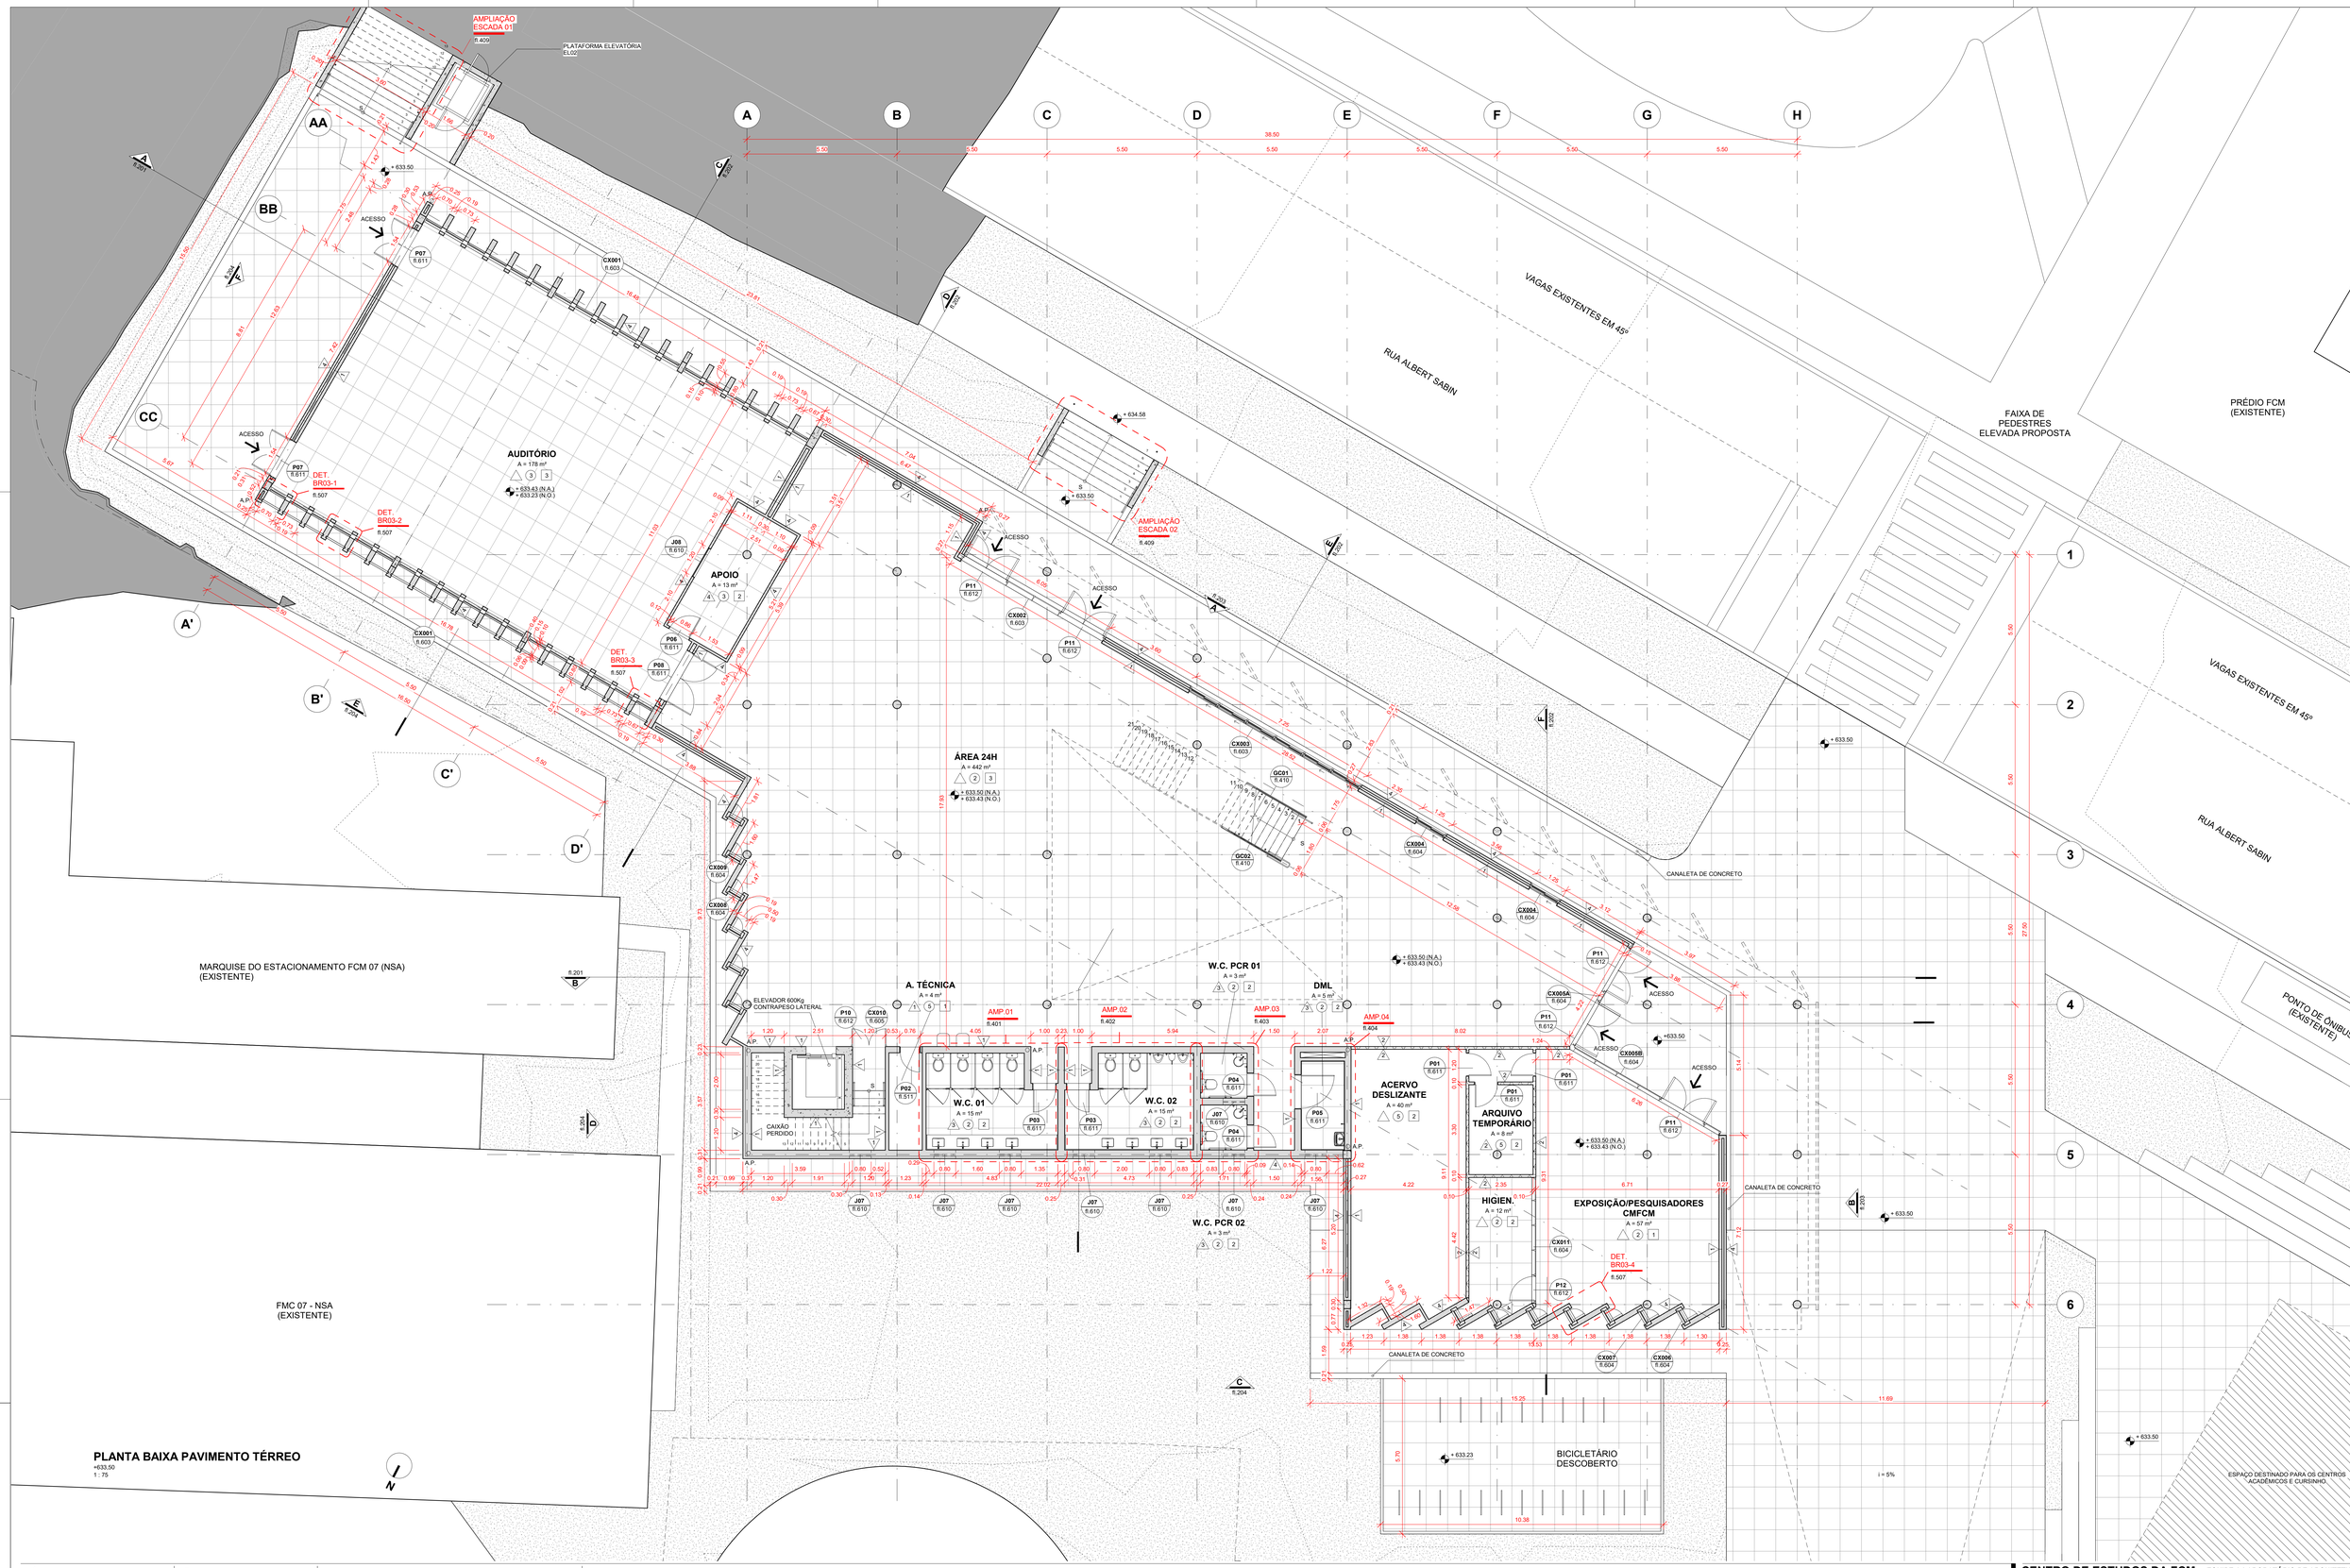

PAREDE	PISO	FORRO
1 TINTA LÁTEX SOBRE EMBOÇO E REBOCO DESEMPENADOS (TL01)	1 LAJE APARENTE IMPERMEABILIZADA (LE02)	1 LAJE APARENTE IMPERMEABILIZADA (LE01)
2 TINTA LÁTEX SOBRE GESSO (TL02)	2 PISO CIMENTÍCIO EM PLACAS DE 78,6 x 78,6CM (PI01)	2 FORRO DE GESSO ACARTOADO (GE01)
3 REVESTIMENTO CERÂMICO RETANGULAR 30 x 60CM (ALT. x COMP.) (RC01)	3 PISO CIMENTÍCIO EM PLACAS 91,7 x 91,7CM(PI02)	3 ESPUMA ACÚSTICA EM PLACAS DE 125 x 62,5CM (AC01)
4 IMPERMEABILIZANTE INCOLOR	4 PISO DRENANTE 78,6 x 78,6CM(PI03)	-
-	5 PISO MONOLÍTICO DECORATIVO (PI04)	-
-	6 PISO PORCELANATO 60 x 60CM (PI05)	-

	ÁREA
PAVIMENTO TÉRREO	999 M²
PRIMEIRO PAVIMENTO	891 M²
SEGUNDO PAVIMENTO	887 M²
BLOCO DA CAIXA D'ÁGUA	109 M²
TOTAL	2886 M²

CENTRO DE ESTUDOS DA FCM
RUA ALBERT SABIN, SN - CAMPINAS - SP
PROJETO

EQUIPE A LABORATÓRIO DE ARQUITETURA
TEL. (11) 98697-3653
urano@unicamp.br

PLANTA BAIXA PAVIMENTO TÉRREO
TÍTULO DO DESENHO

PROJETO BÁSICO	001	ARQ	R01
FASE DO PROJETO	CÓDIGO	DISCIPLINA	REVISÃO
09/02/23	1 : 75	ANA / JOÃO	URANO	101
DATA	ESCALA	DESENHO	COORDENADOR	FOLHA

Documento assinado. Verificar autenticidade em sigad.unicamp.br/verifica
Informar código 406B4E7F 2CBF4430 B532E74A E9D90383

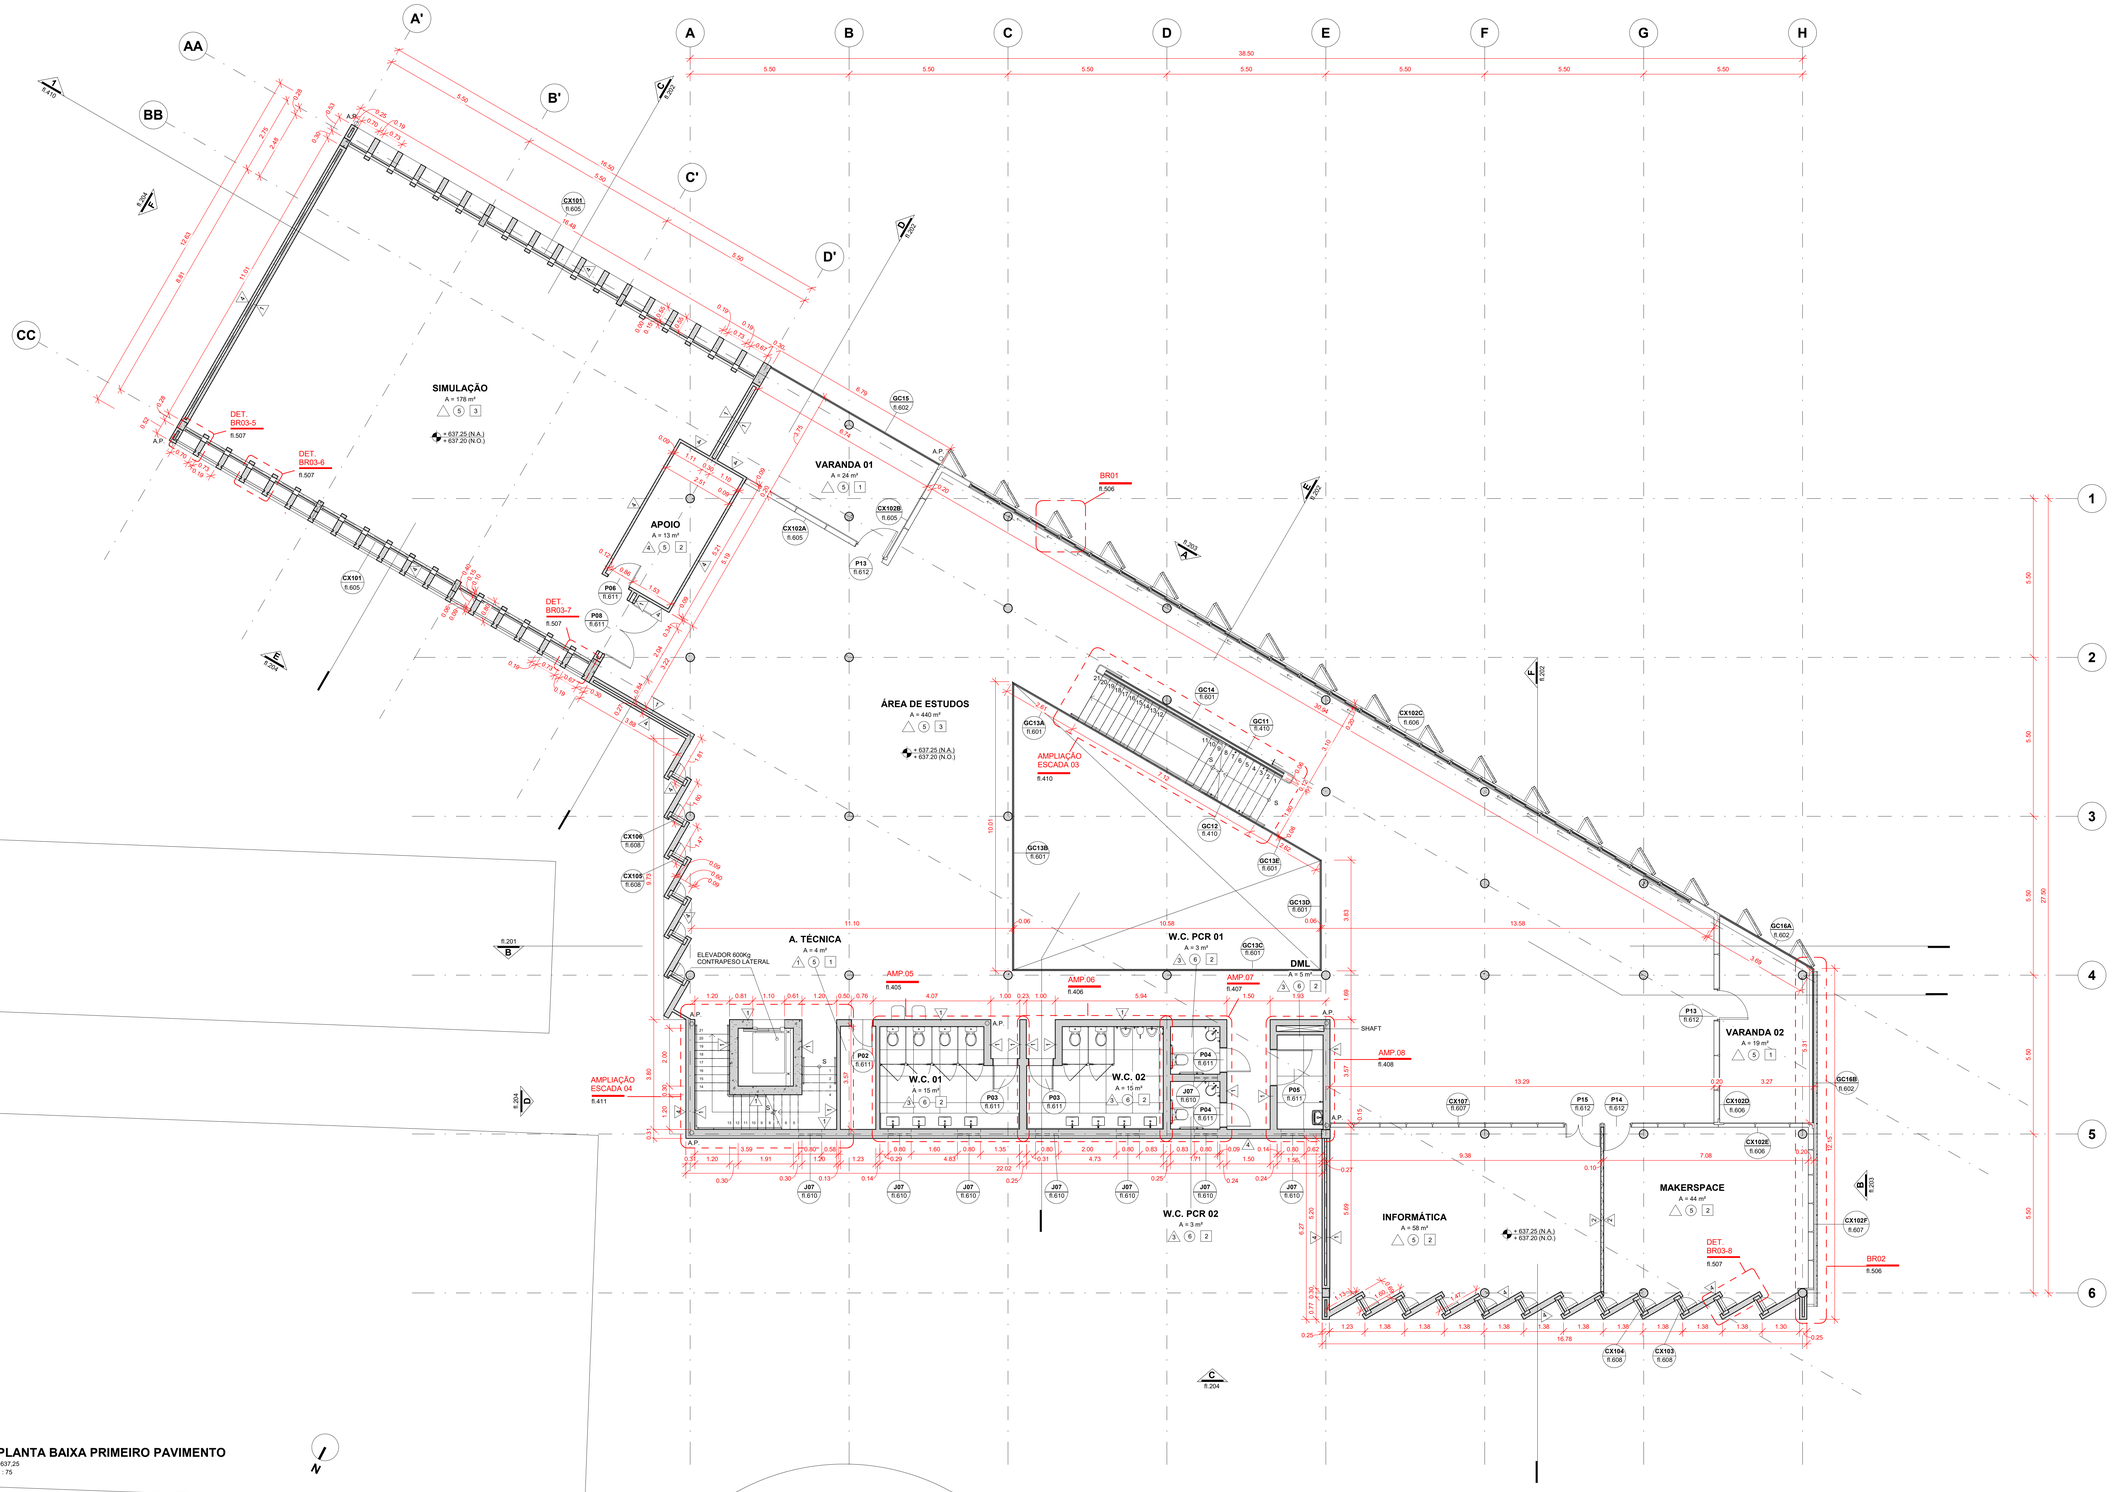

PLANTA BAIXA PRIMEIRO PAVIMENTO

+637.25
1 : 75

PAREDE	PISO	FORRO
1 TINTA LÁTEX SOBRE EMBOÇO E REBOCO DESEMPENADOS (TL01)	1 LAJE APARENTE IMPERMEABILIZADA (LE02)	1 LAJE APARENTE IMPERMEABILIZADA (LE01)
2 TINTA LÁTEX SOBRE GESSO (TL02)	2 PISO CIMENTÍCIO EM PLACAS DE 78,6 x 78,6CM (PI01)	2 FORRO DE GESSO ACARTONADO (GE01)
3 REVESTIMENTO CERÂMICO RETANGULAR 30 x 60CM (ALT. x COMP.) (RC01)	3 PISO CIMENTÍCIO EM PLACAS 91,7 x 91,7CM(PI02)	3 ESPUMA ACÚSTICA EM PLACAS DE 125 x 62,5CM (AC01)
4 IMPERMEABILIZANTE INCOLOR	4 PISO DRENANTE 78,6 x 78,6CM(PI03)	-
-	5 PISO MONOLÍTICO DECORATIVO (PI04)	-
-	6 PISO PORCELANATO 60 x 60CM (PI05)	-

	ÁREA
PAVIMENTO TÉRREO	999 M²
PRIMEIRO PAVIMENTO	891 M²
SEGUNDO PAVIMENTO	887 M²
BLOCO DA CAIXA D'ÁGUA	109 M²
TOTAL	2886 M²

CENTRO DE ESTUDOS DA FCM
RUA ALBERT SABIN, SN - CAMPINAS - SP
PROJETO

EQUIPE A LABORATÓRIO DE ARQUITETURA
TEL. (11) 98697-3653
urano@unicamp.br

PLANTA BAIXA PRIMEIRO PAVIMENTO
TÍTULO DO DESENHO

PROJETO BÁSICO		001	ARQ	R00
FASE DO PROJETO		CÓDIGO	DISCIPLINA	REVISÃO
21/07/2022	1 : 75	ANA / JOÃO	URANO	102
DATA	ESCALA	DESENHO	COORDENADOR	FOLHA

Documento assinado. Verificar autenticidade em sigad.unicamp.br/verifica
Informar código 406B4E7F 2CBF4430 B532E74A E6D903B3

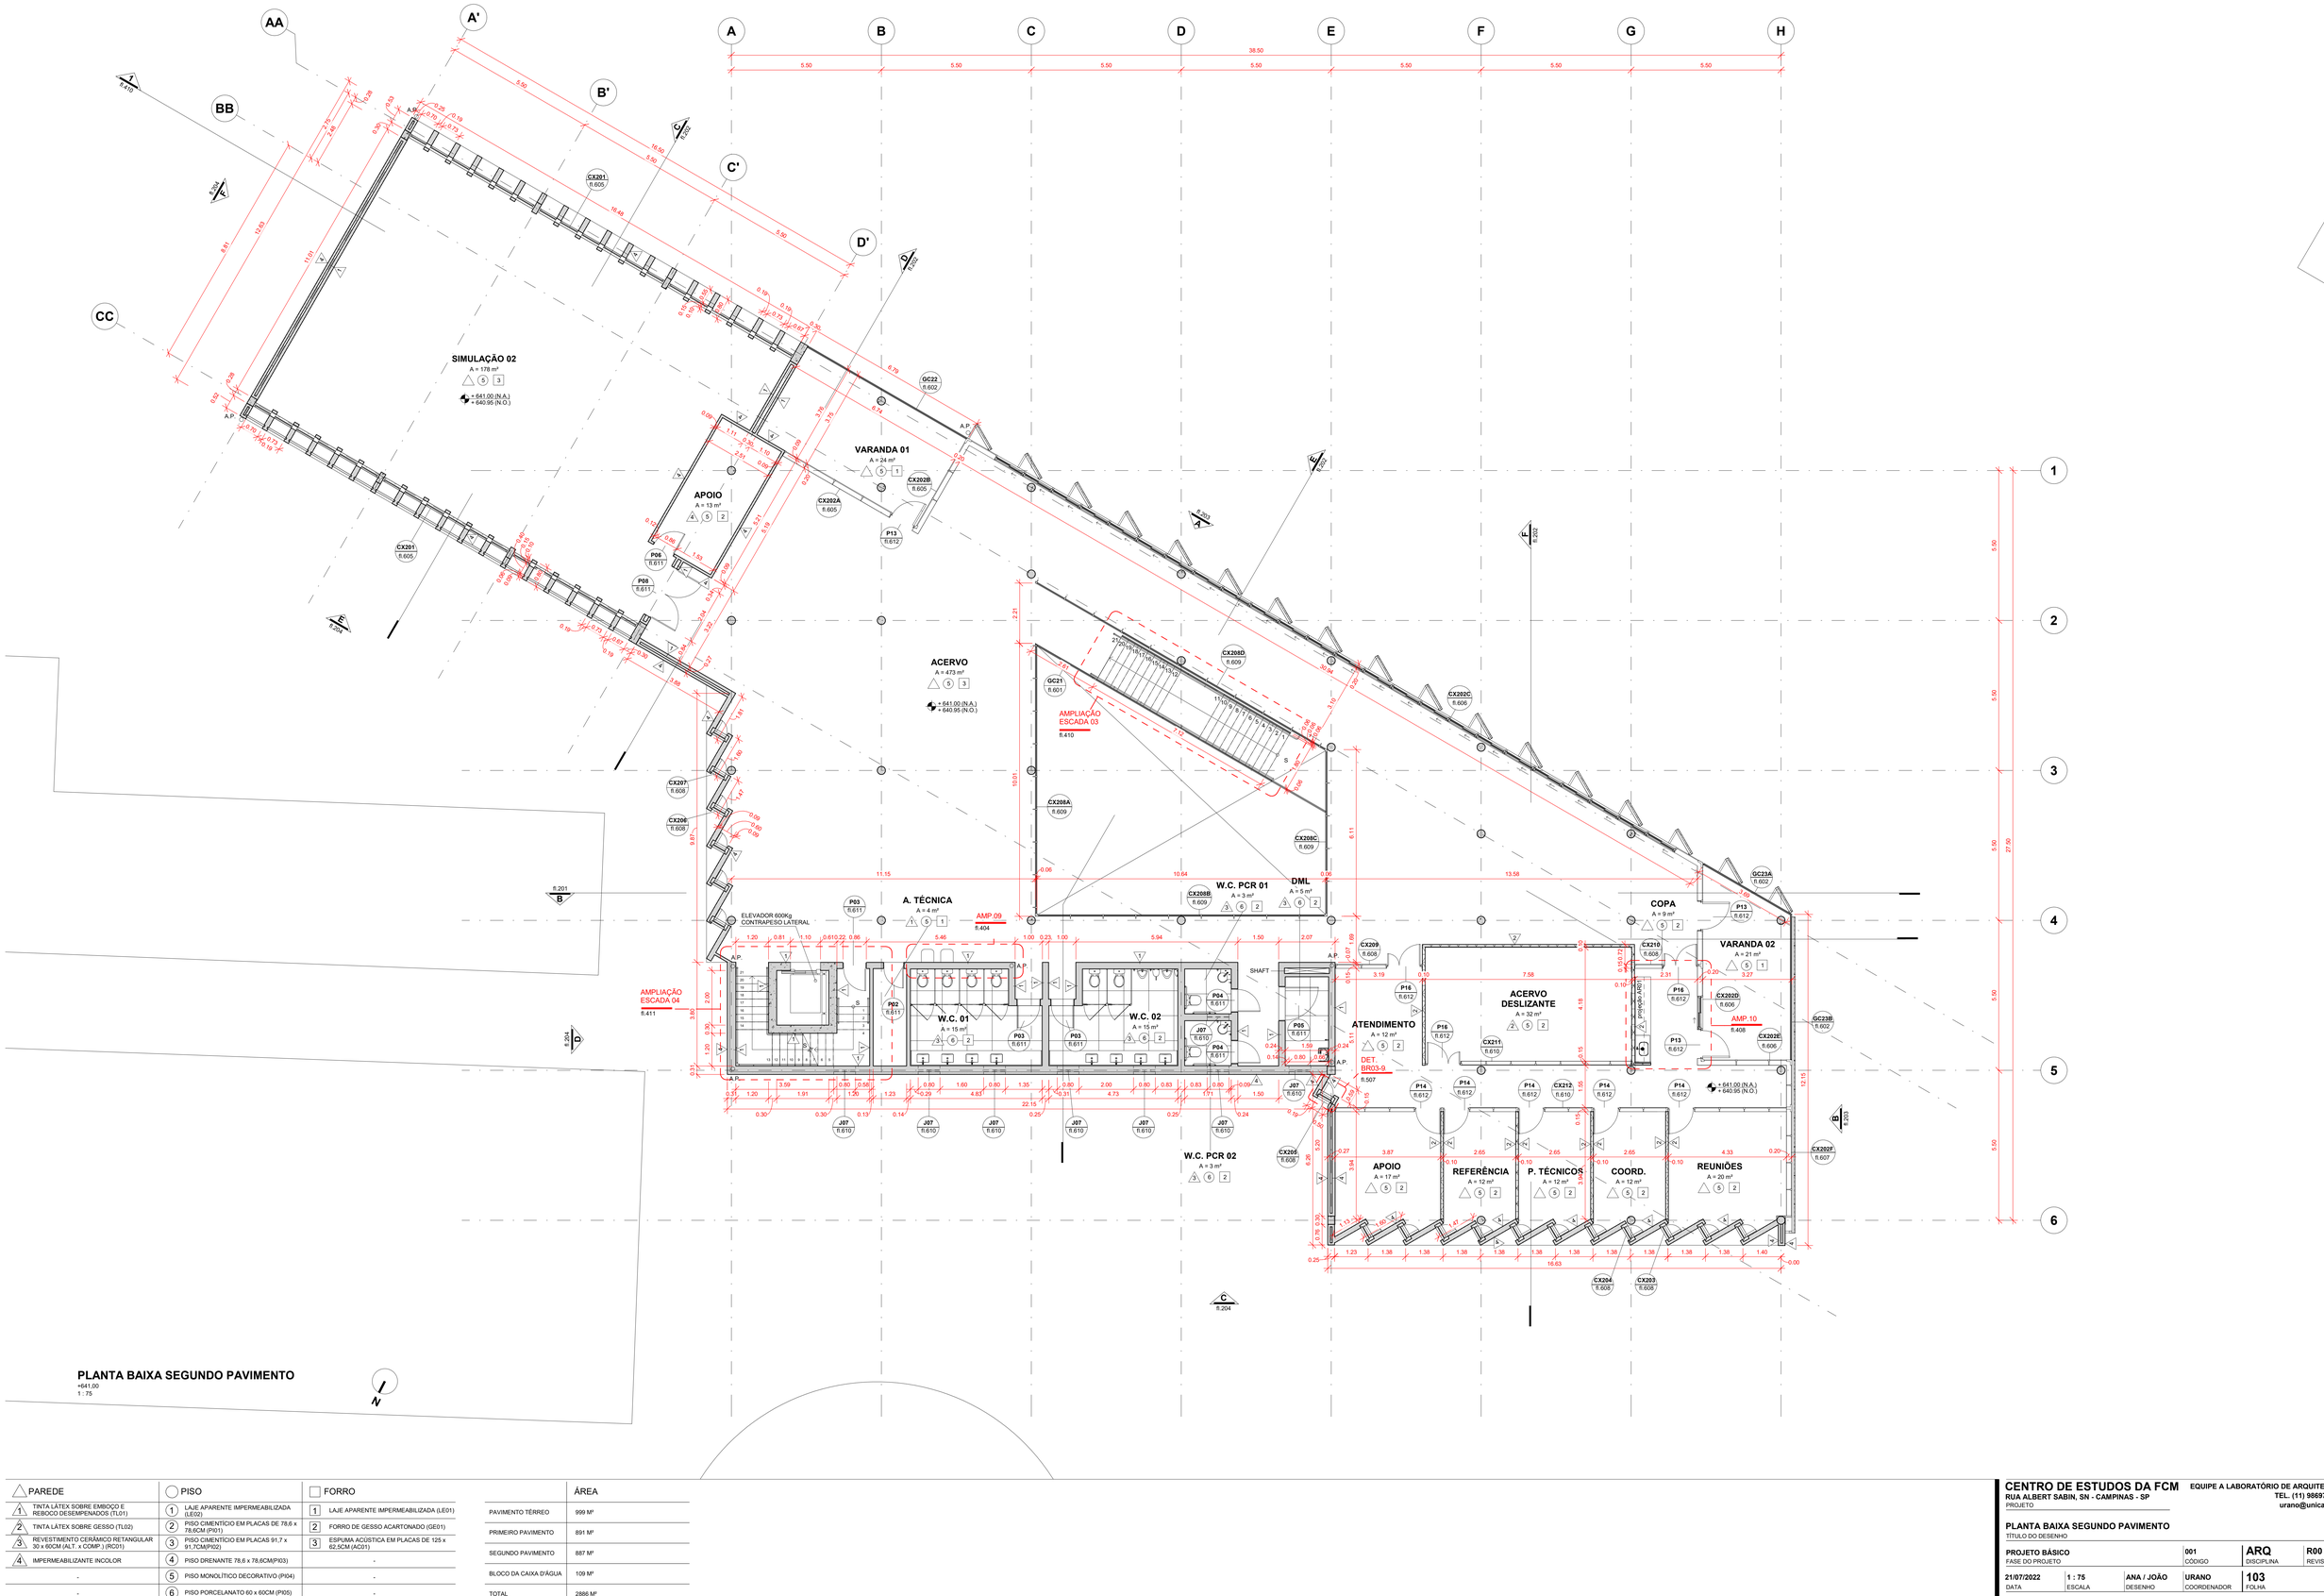
SIMULAÇÃO 02
A = 178 m²
+ 641.00 (N.A.)
+ 640.95 (N.O.)
VARANDA 01
A = 24 m²
APOIO
A = 13 m²
ACERVO
A = 473 m²
+ 641.00 (N.A.)
+ 640.95 (N.O.)
AMPLIAÇÃO ESCADA 03
fl.410
AMPLIAÇÃO ESCADA 04
fl.411
ELEVADOR 600Kg
CONTRAPESO LATERAL
A. TÉCNICA
A = 4 m²
AMP.09
fl.404
W.C. PCR 01
A = 3 m²
DML
A = 5 m²
W.C. 01
A = 15 m²
W.C. 02
A = 15 m²
W.C. PCR 02
A = 3 m²
SHAFT
ATENDIMENTO
A = 12 m²
DET. BR03-9
fl.507
ACERVO DESLIZANTE
A = 32 m²
COPA
A = 9 m²
VARANDA 02
A = 21 m²
AMP.10
fl.408
APOIO
A = 17 m²
REFERÊNCIA
A = 12 m²
P. TÉCNICOS
A = 12 m²
COORD.
A = 12 m²
REUNIÕES
A = 20 m²
PROJEÇÃO ACIMA
+ 641.00 (N.A.)
+ 640.95 (N.O.)
CX201 fl.605
CX202A fl.605
CX202B fl.605
CX202C fl.606
CX202D fl.606
CX202E fl.606
CX202F fl.607
CX203 fl.608
CX204 fl.608
CX205 fl.608
CX206 fl.608
CX207 fl.608
CX208A fl.609
CX208B fl.609
CX208C fl.609
CX208D fl.609
CX209 fl.608
CX210 fl.608
CX211 fl.610
CX212 fl.610
GC21 fl.601
GC22 fl.602
GC23A fl.602
GC23B fl.602
P06 fl.611
P08 fl.611
P13 fl.612
P14 fl.612
P16 fl.612
J07 fl.610
P01 fl.611
P02 fl.611
P03 fl.611
P04 fl.611
P05 fl.611
fl.201
fl.202
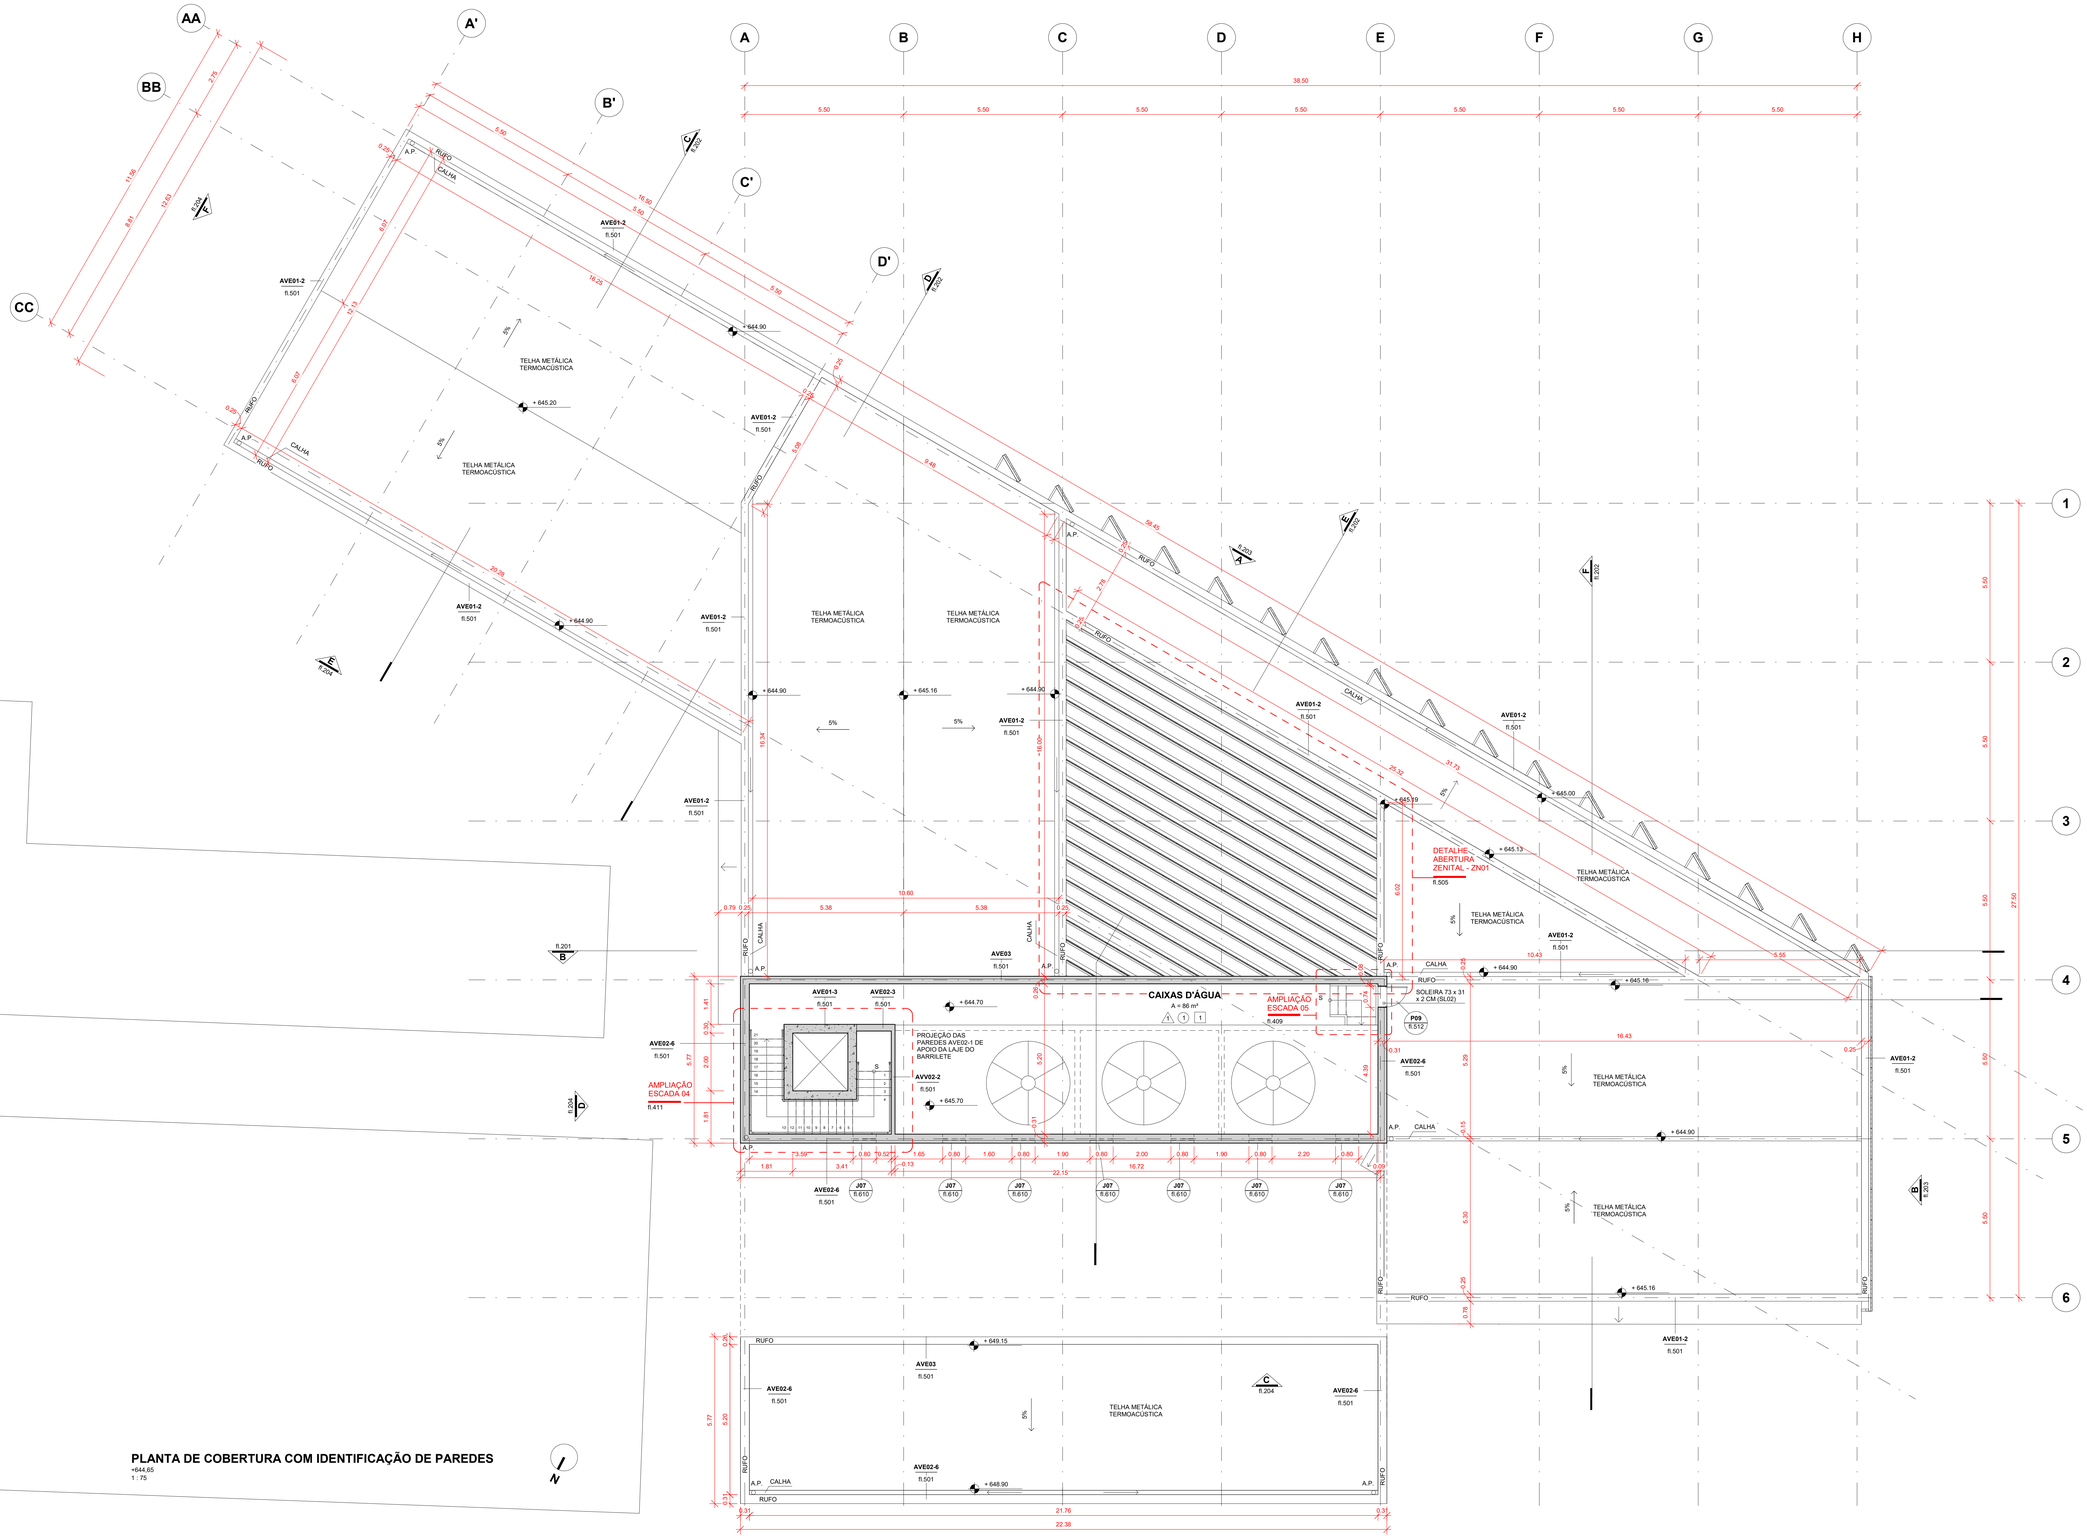

PLANTA DE COBERTURA COM IDENTIFICAÇÃO DE PAREDES

+644,65
1 : 75

N

PAREDE	PISO	FORRO
1 TINTA LÁTEX SOBRE EMBOÇO E REBOCO DESEMPENADOS (TL01)	1 LAJE APARENTE IMPERMEABILIZADA (LE02)	1 LAJE APARENTE IMPERMEABILIZADA (LE01)
2 TINTA LÁTEX SOBRE GESSO (TL02)	2 PISO CIMENTÍCIO EM PLACAS DE 78,6 x 78,6CM (PI01)	2 FORRO DE GESSO ACARTONADO (GE01)
3 REVESTIMENTO CERÂMICO RETANGULAR 30 x 60CM (ALT. x COMP.) (RC01)	3 PISO CIMENTÍCIO EM PLACAS 91,7 x 91,7CM(PI02)	3 ESPUMA ACÚSTICA EM PLACAS DE 125 x 62,5CM (AC01)
4 IMPERMEABILIZANTE INCOLOR	4 PISO DRENANTE 78,6 x 78,6CM(PI03)	-
-	5 PISO MONOLÍTICO DECORATIVO (PI04)	-
-	6 PISO PORCELANATO 60 x 60CM (PI05)	-

	ÁREA
PAVIMENTO TÉRREO	999 M²
PRIMEIRO PAVIMENTO	891 M²
SEGUNDO PAVIMENTO	887 M²
BLOCO DA CAIXA D'ÁGUA	109 M²
TOTAL	2886 M²

CENTRO DE ESTUDOS DA FCM
RUA ALBERT SABIN, SN - CAMPINAS - SP
PROJETO

EQUIPE A LABORATÓRIO DE ARQUITETURA
TEL. (11) 98697-3653
urano@unicamp.br

PLANTA DE COBERTURA COM IDENTIFICAÇÃO DE PAREDES
TÍTULO DO DESENHO

PROJETO BÁSICO FASE DO PROJETO		001 CÓDIGO	ARQ DISCIPLINA	R00 REVISÃO
21/07/2022 DATA	1 : 75 ESCALA	ANA / JOÃO DESENHO	URANO COORDENADOR	104 FOLHA

Documento assinado. Verificar autenticidade em sigad.unicamp.br/verifica
Informar código 40684E7F 2CBF4430 B532E74A E6D90383

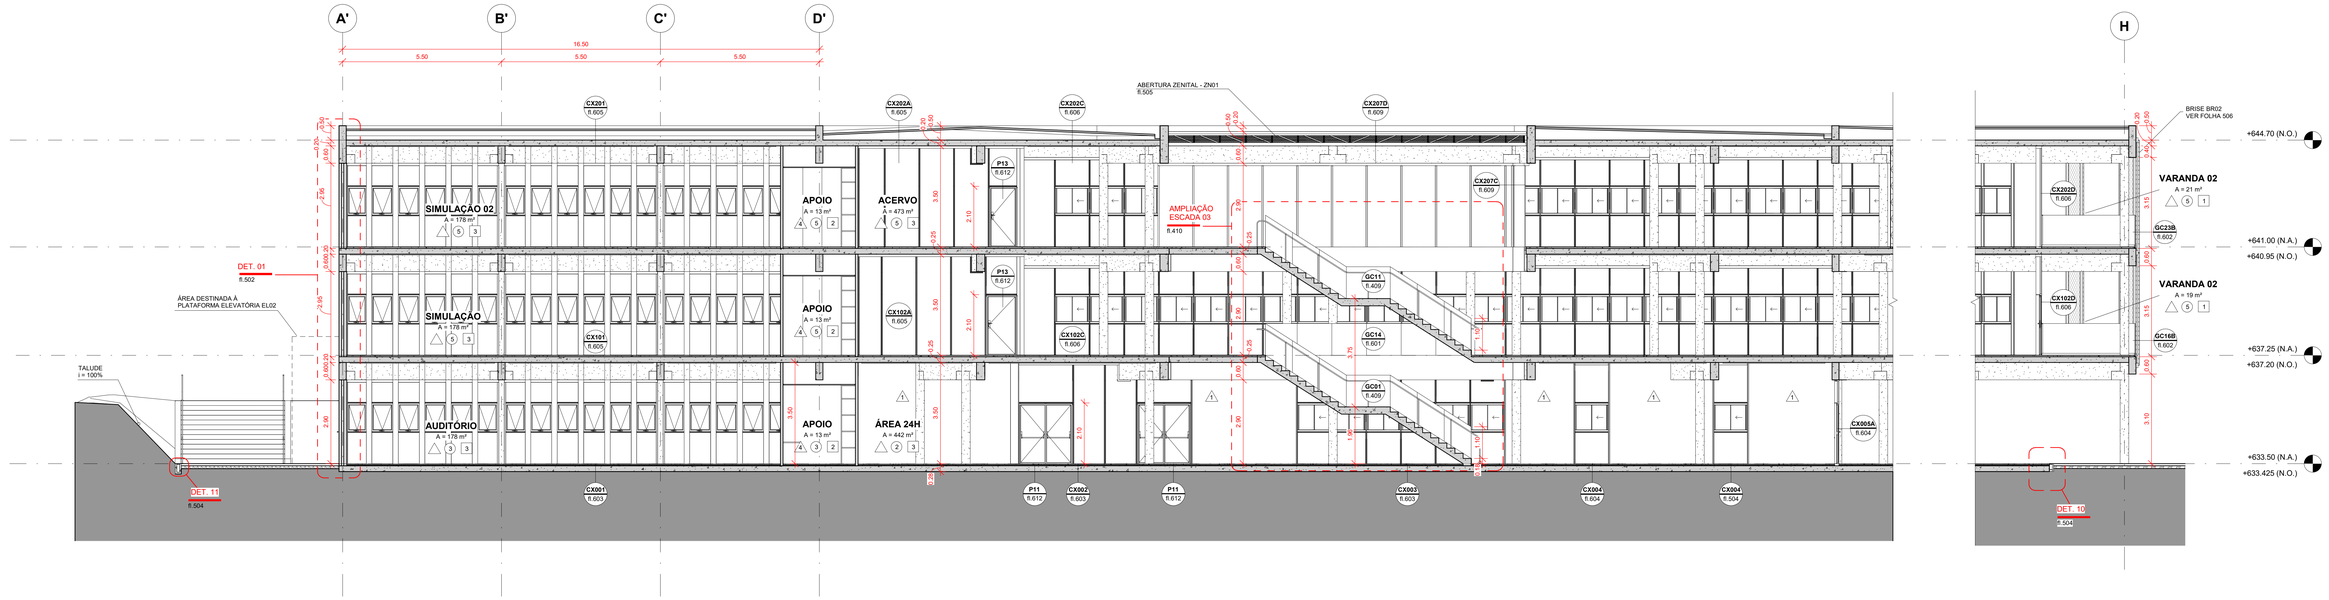

CORTE AA
1 : 75

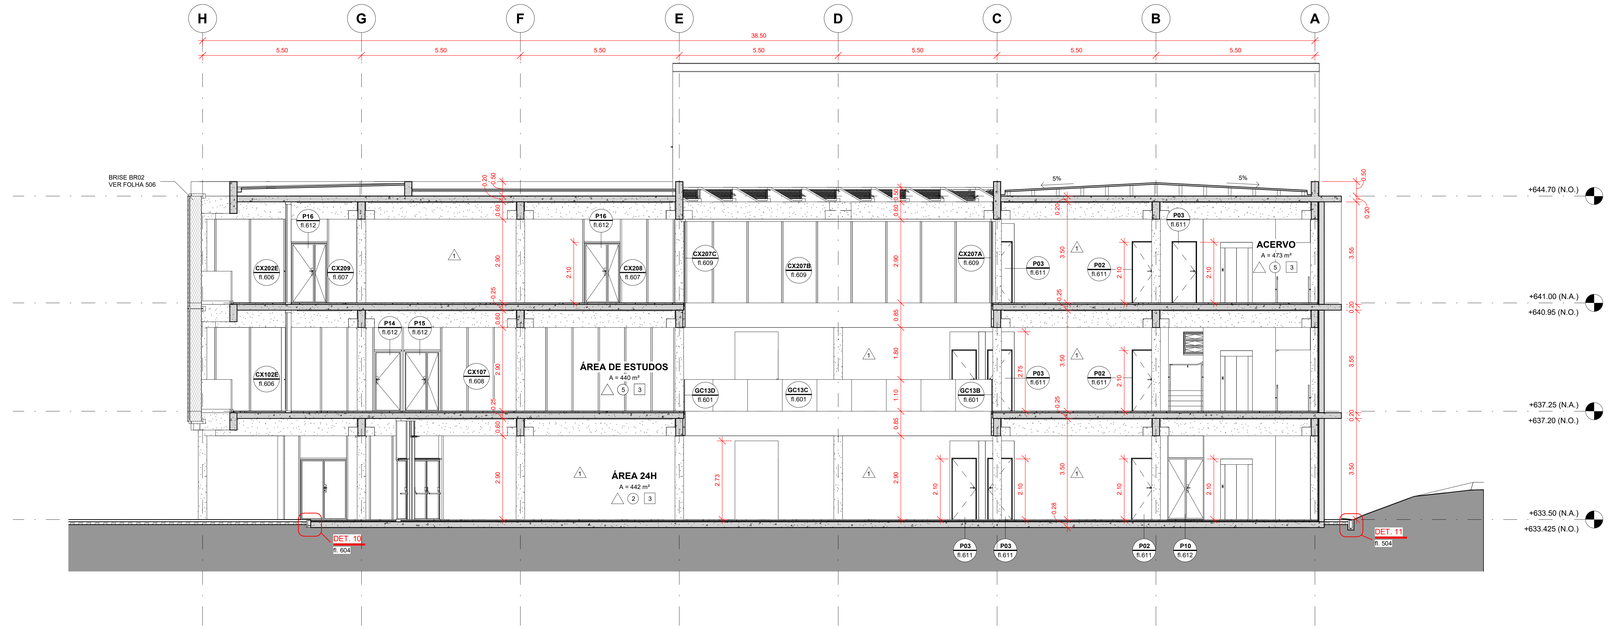

CORTE BB
1 : 75

PAREDE	PISO	FORRO
1 TINTA LÁTEX SOBRE EMBOÇO E REBOCO DESEMPENADOS (TL01)	1 LAJE APARENTE IMPERMEABILIZADA (LE02)	1 LAJE APARENTE IMPERMEABILIZADA (LE01)
2 TINTA LÁTEX SOBRE GESSO (TL02)	2 PISO CIMENTÍCIO EM PLACAS DE 78,6 x 78,6CM (PI01)	2 FORRO DE GESSO ACARTONADO (GE01)
3 REVESTIMENTO CERÂMICO RETANGULAR 30 x 60CM (ALT. x COMP.) (RC01)	3 PISO CIMENTÍCIO EM PLACAS 91,7 x 91,7CM(PI02)	3 ESPUMA ACÚSTICA EM PLACAS DE 125 x 62,5CM (AC01)
4 IMPERMEABILIZANTE INCOLOR	4 PISO DRENANTE 78,6 x 78,6CM(PI03)	-
-	5 PISO MONOLÍTICO DECORATIVO (PI04)	-
-	6 PISO PORCELANATO 60 x 60CM (PI05)	-

CENTRO DE ESTUDOS DA FCM
RUA ALBERT SABIN, SN - CAMPINAS - SP
PROJETO

EQUIPE A LABORATÓRIO DE ARQUITETURA
TEL. (11) 98697-3653
urano@unicamp.br

CORTES LONGITUDINAIS
TÍTULO DO DESENHO

PROJETO BÁSICO FASE DO PROJETO		**001** CÓDIGO	**ARQ** DISCIPLINA	**R00** REVISÃO
21/07/2022 DATA	**1 : 75** ESCALA	**ANA / JOÃO** DESENHO	**URANO** COORDENADOR	**201** FOLHA

Documento assinado. Verificar autenticidade em sigad.unicamp.br/verifica
Informar código 406B4E7F 2C8F4430 B532E74A E9C903B3

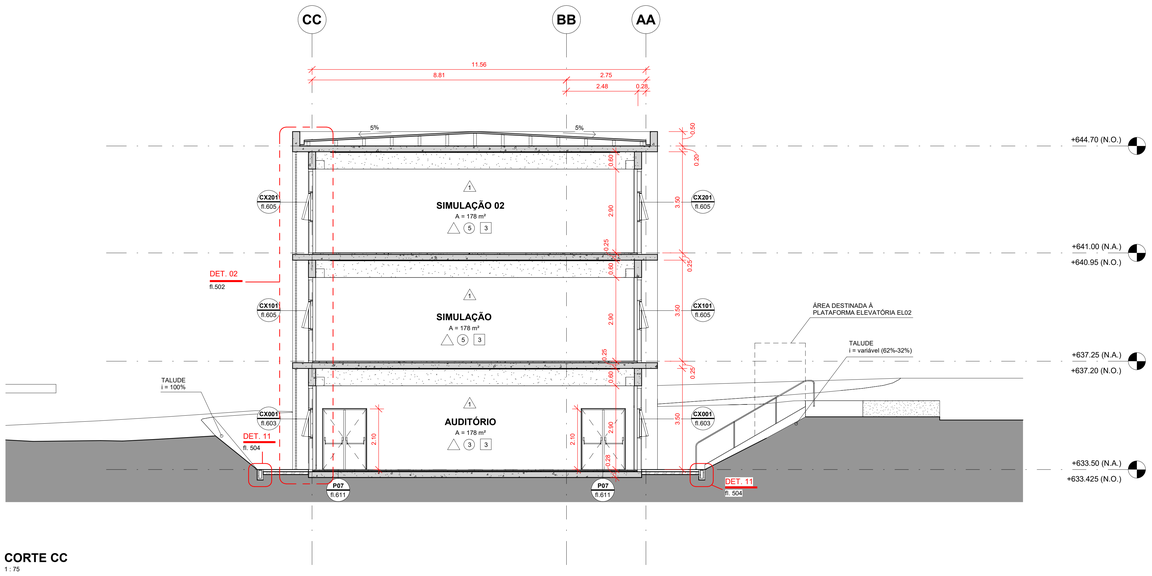

CORTE CC
1 : 75

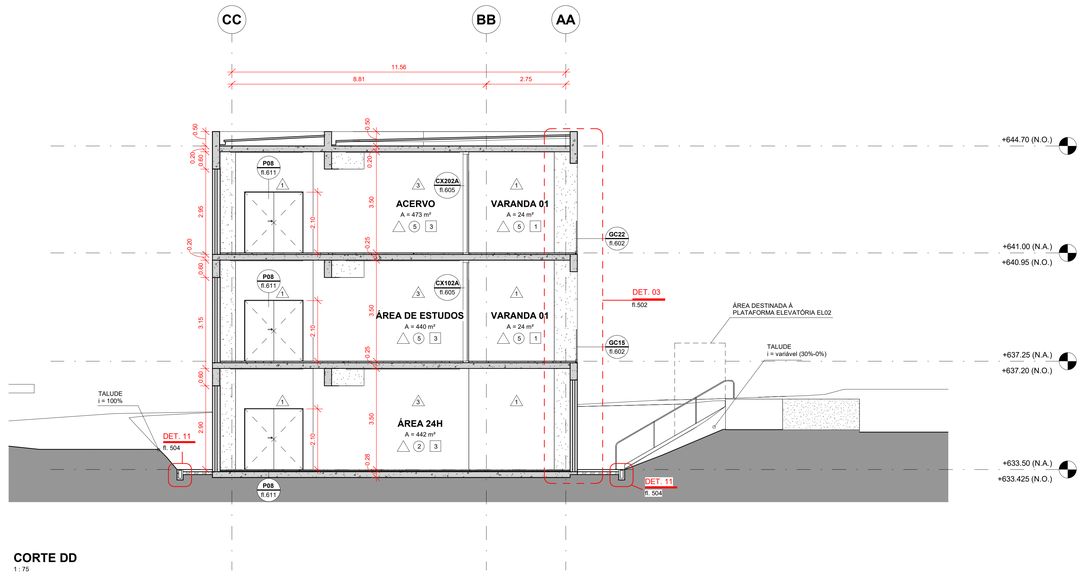

CORTE DD
1 : 75

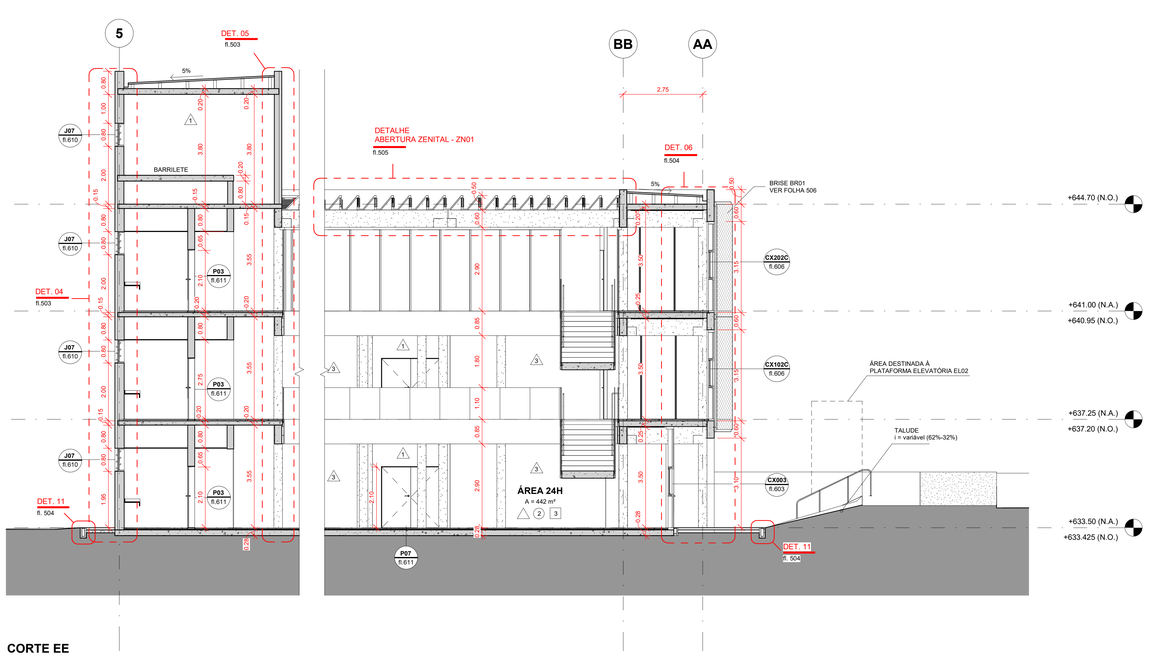

CORTE EE
1 : 75

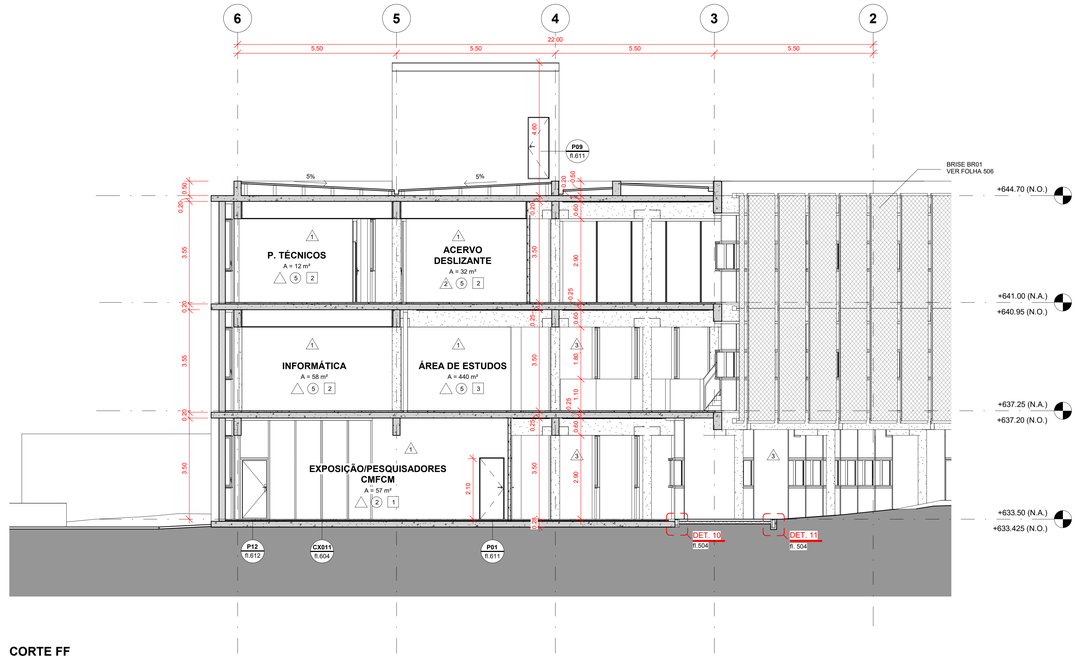

CORTE FF
1 : 75

PAREDE	PISO	FORRO
1 TINTA LÁTEX SOBRE EMBOÇO E REBOCO DESEMPENADOS (TL01)	1 LAJE APARENTE IMPERMEABILIZADA (LE02)	1 LAJE APARENTE IMPERMEABILIZADA (LE01)
2 TINTA LÁTEX SOBRE GESSO (TL02)	2 PISO CIMENTÍCIO EM PLACAS DE 78,6 x 78,6CM (PI01)	2 FORRO DE GESSO ACARTONADO (GE01)
3 REVESTIMENTO CERÂMICO RETANGULAR 30 x 60CM (ALT. x COMP.) (RC01)	3 PISO CIMENTÍCIO EM PLACAS 91,7 x 91,7CM(PI02)	3 ESPUMA ACÚSTICA EM PLACAS DE 125 x 62,5CM (AC01)
4 IMPERMEABILIZANTE INCOLOR	4 PISO DRENANTE 78,6 x 78,6CM(PI03)	-
-	5 PISO MONOLÍTICO DECORATIVO (PI04)	-
-	6 PISO PORCELANATO 60 x 60CM (PI05)	-

CENTRO DE ESTUDOS DA FCM
RUA ALBERT SABIN, SN - CAMPINAS - SP
PROJETO

EQUIPE A LABORATÓRIO DE ARQUITETURA
TEL. (11) 98697-3653
urano@unicamp.br

CORTES TRANSVERSAIS
TÍTULO DO DESENHO

PROJETO BÁSICO		001	ARQ	R00
FASE DO PROJETO		CÓDIGO	DISCIPLINA	REVISÃO
21/07/2022	1 : 75	ANA / JOÃO	URANO	202
DATA	ESCALA	DESENHO	COORDENADOR	FOLHA

Documento assinado. Verificar autenticidade em sigad.unicamp.br/verifica
Informar código 406B44E7F 2C8F4430 B532E74A E9D903B3

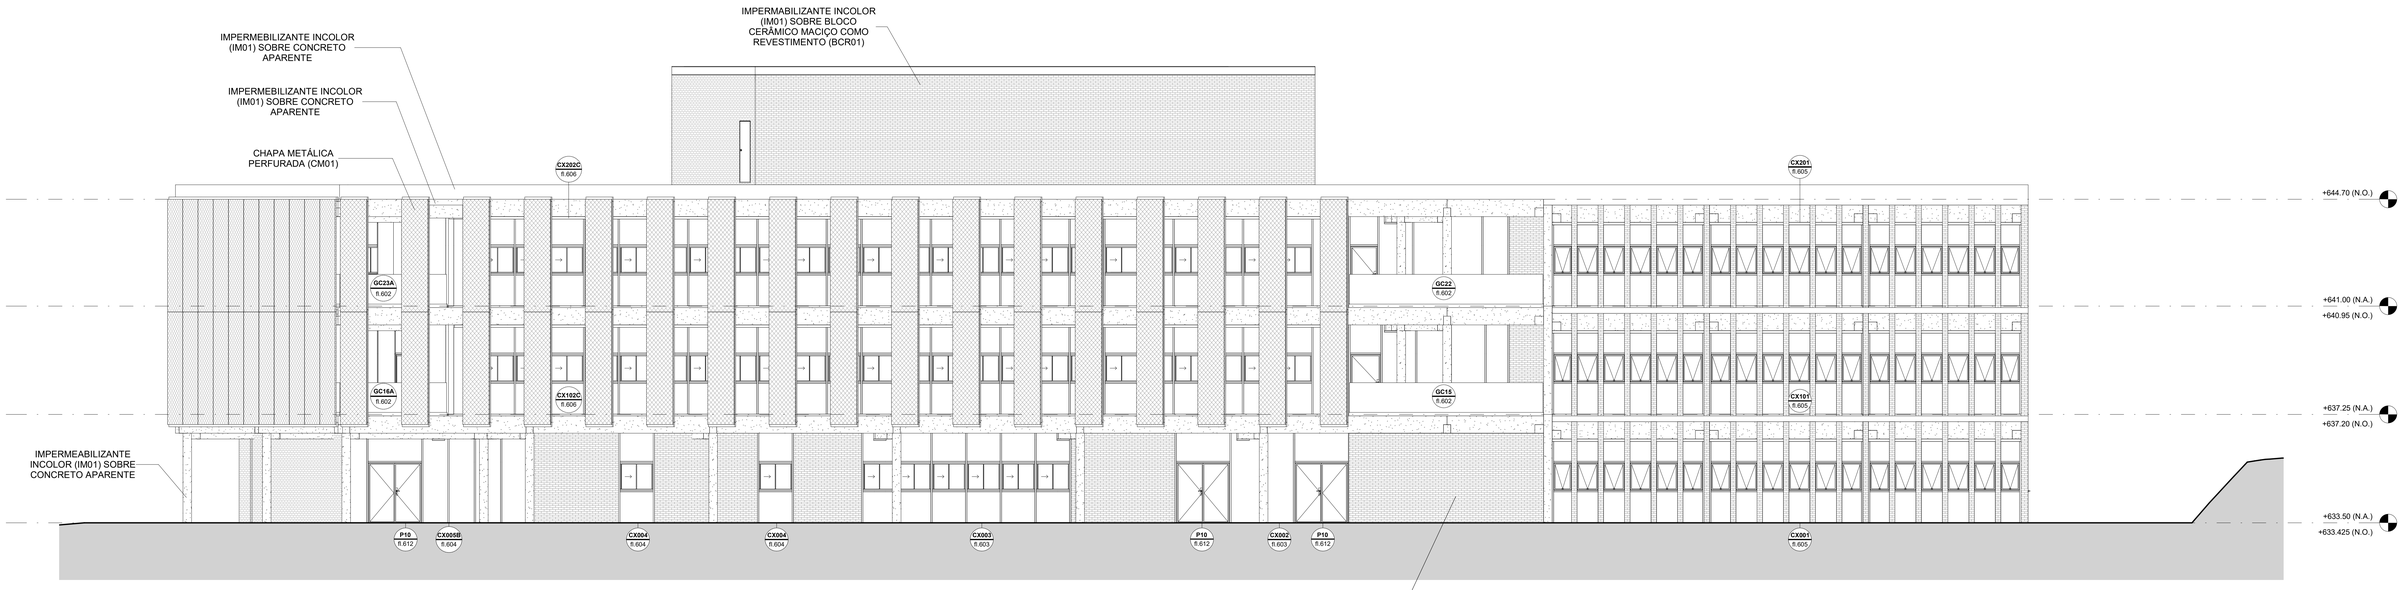

ELEVAÇÃO A
1 : 75

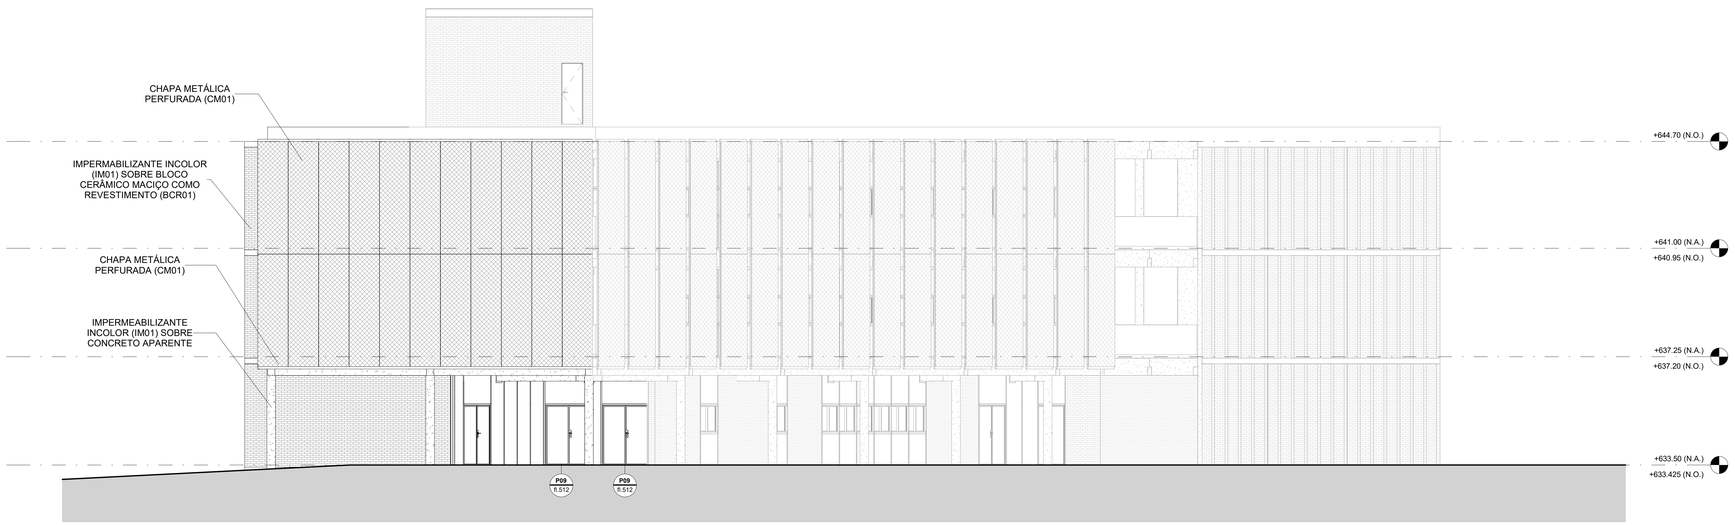

ELEVAÇÃO B
1 : 75

CENTRO DE ESTUDOS DA FCM
RUA ALBERT SABIN, SN - CAMPINAS - SP
PROJETO

EQUIPE A LABORATÓRIO DE ARQUITETURA
TEL. (11) 98697-3853
urano@unicamp.br

ELEVAÇÕES A,B
TÍTULO DO DESENHO

PROJETO BÁSICO			**001**	**ARQ**	**R00**
FASE DO PROJETO			CÓDIGO	DISCIPLINA	REVISÃO
21/07/2022	**1 : 75**	**ANA / JOÃO**	**URANO**	**203**	
DATA	ESCALA	DESENHO	COORDENADOR	FOLHA	

Documento assinado. Verificar autenticidade em sigad.unicamp.br/verifica
Informar código 40684E7F 2C8F4430 853267AA E6D90383

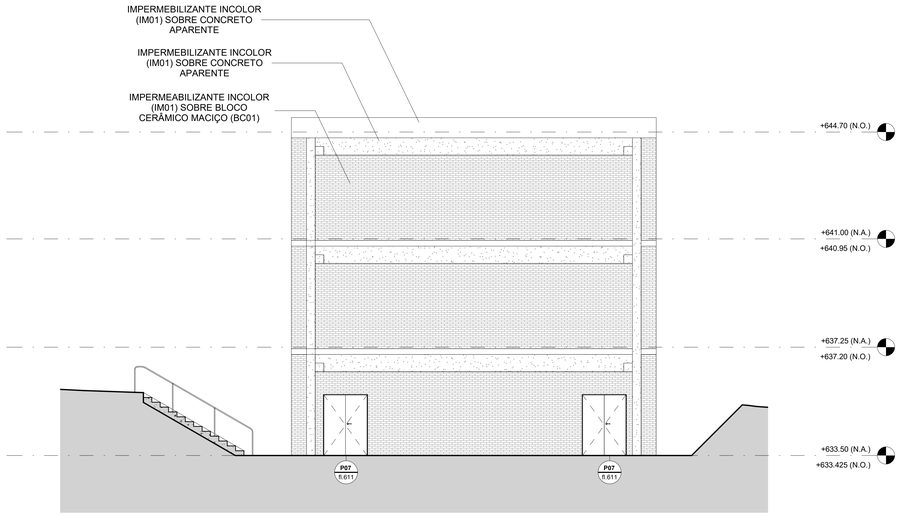

ELEVAÇÃO F
1 : 75

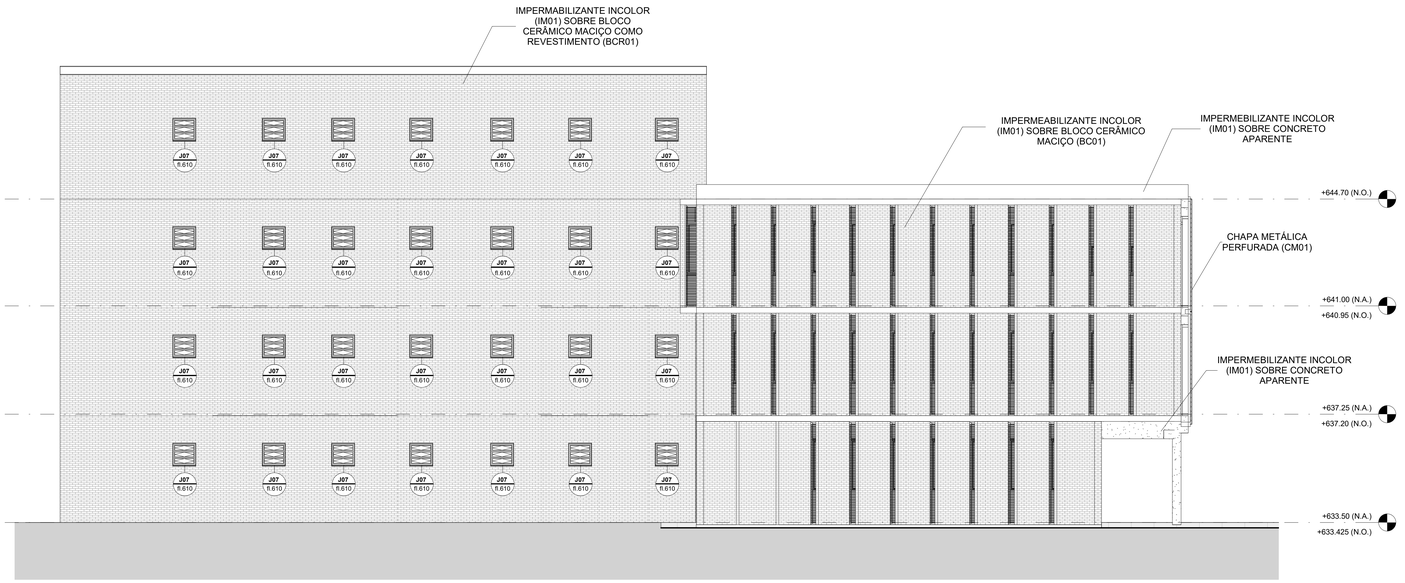

ELEVAÇÃO C
1 : 75

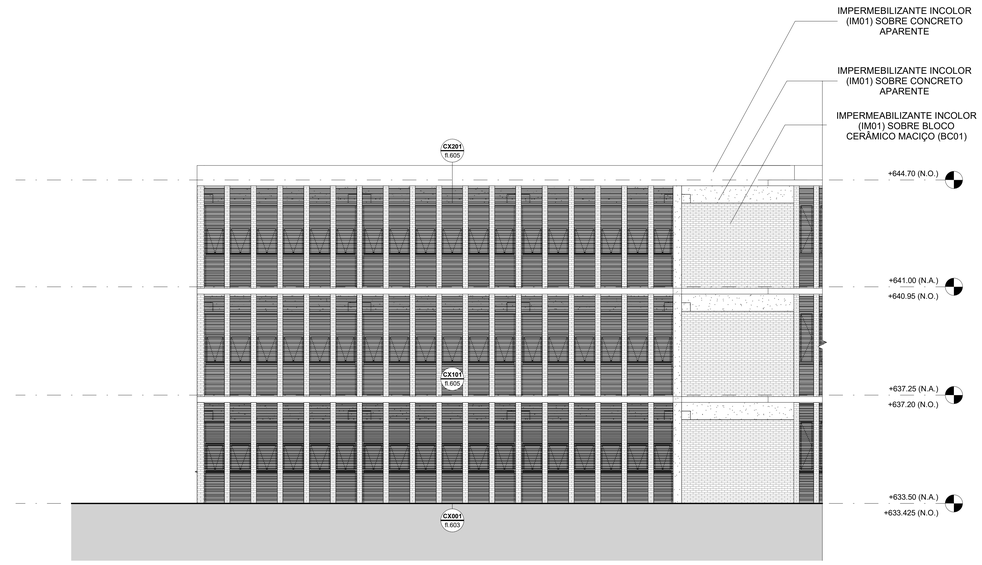

ELEVAÇÃO E
1 : 75

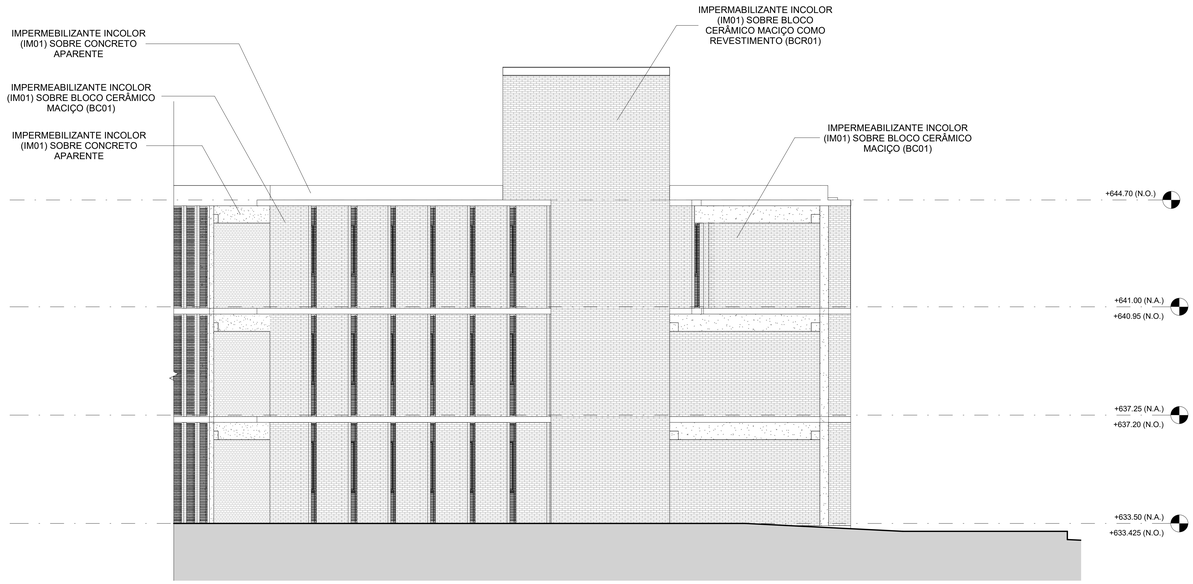

ELEVAÇÃO D
1 : 75

CENTRO DE ESTUDOS DA FCM
RUA ALBERT SABIN, SN - CAMPINAS - SP
PROJETO

EQUIPE A LABORATÓRIO DE ARQUITETURA
TEL. (11) 98697-3653
urano@unicamp.br

ELEVAÇÕES C,D,E,F
TÍTULO DO DESENHO

PROJETO BÁSICO FASE DO PROJETO			**001** CÓDIGO	**ARQ** DISCIPLINA	**R00** REVISÃO
21/07/2022 DATA	**1 : 75** ESCALA	**ANA / JOÃO** DESENHO	**URANO** COORDENADOR	**204** FOLHA	

Documento assinado. Verificar autenticidade em sigad.unicamp.br/verifica
Informar código 40684E7F 2C8F4430 B532E74A E6D90383

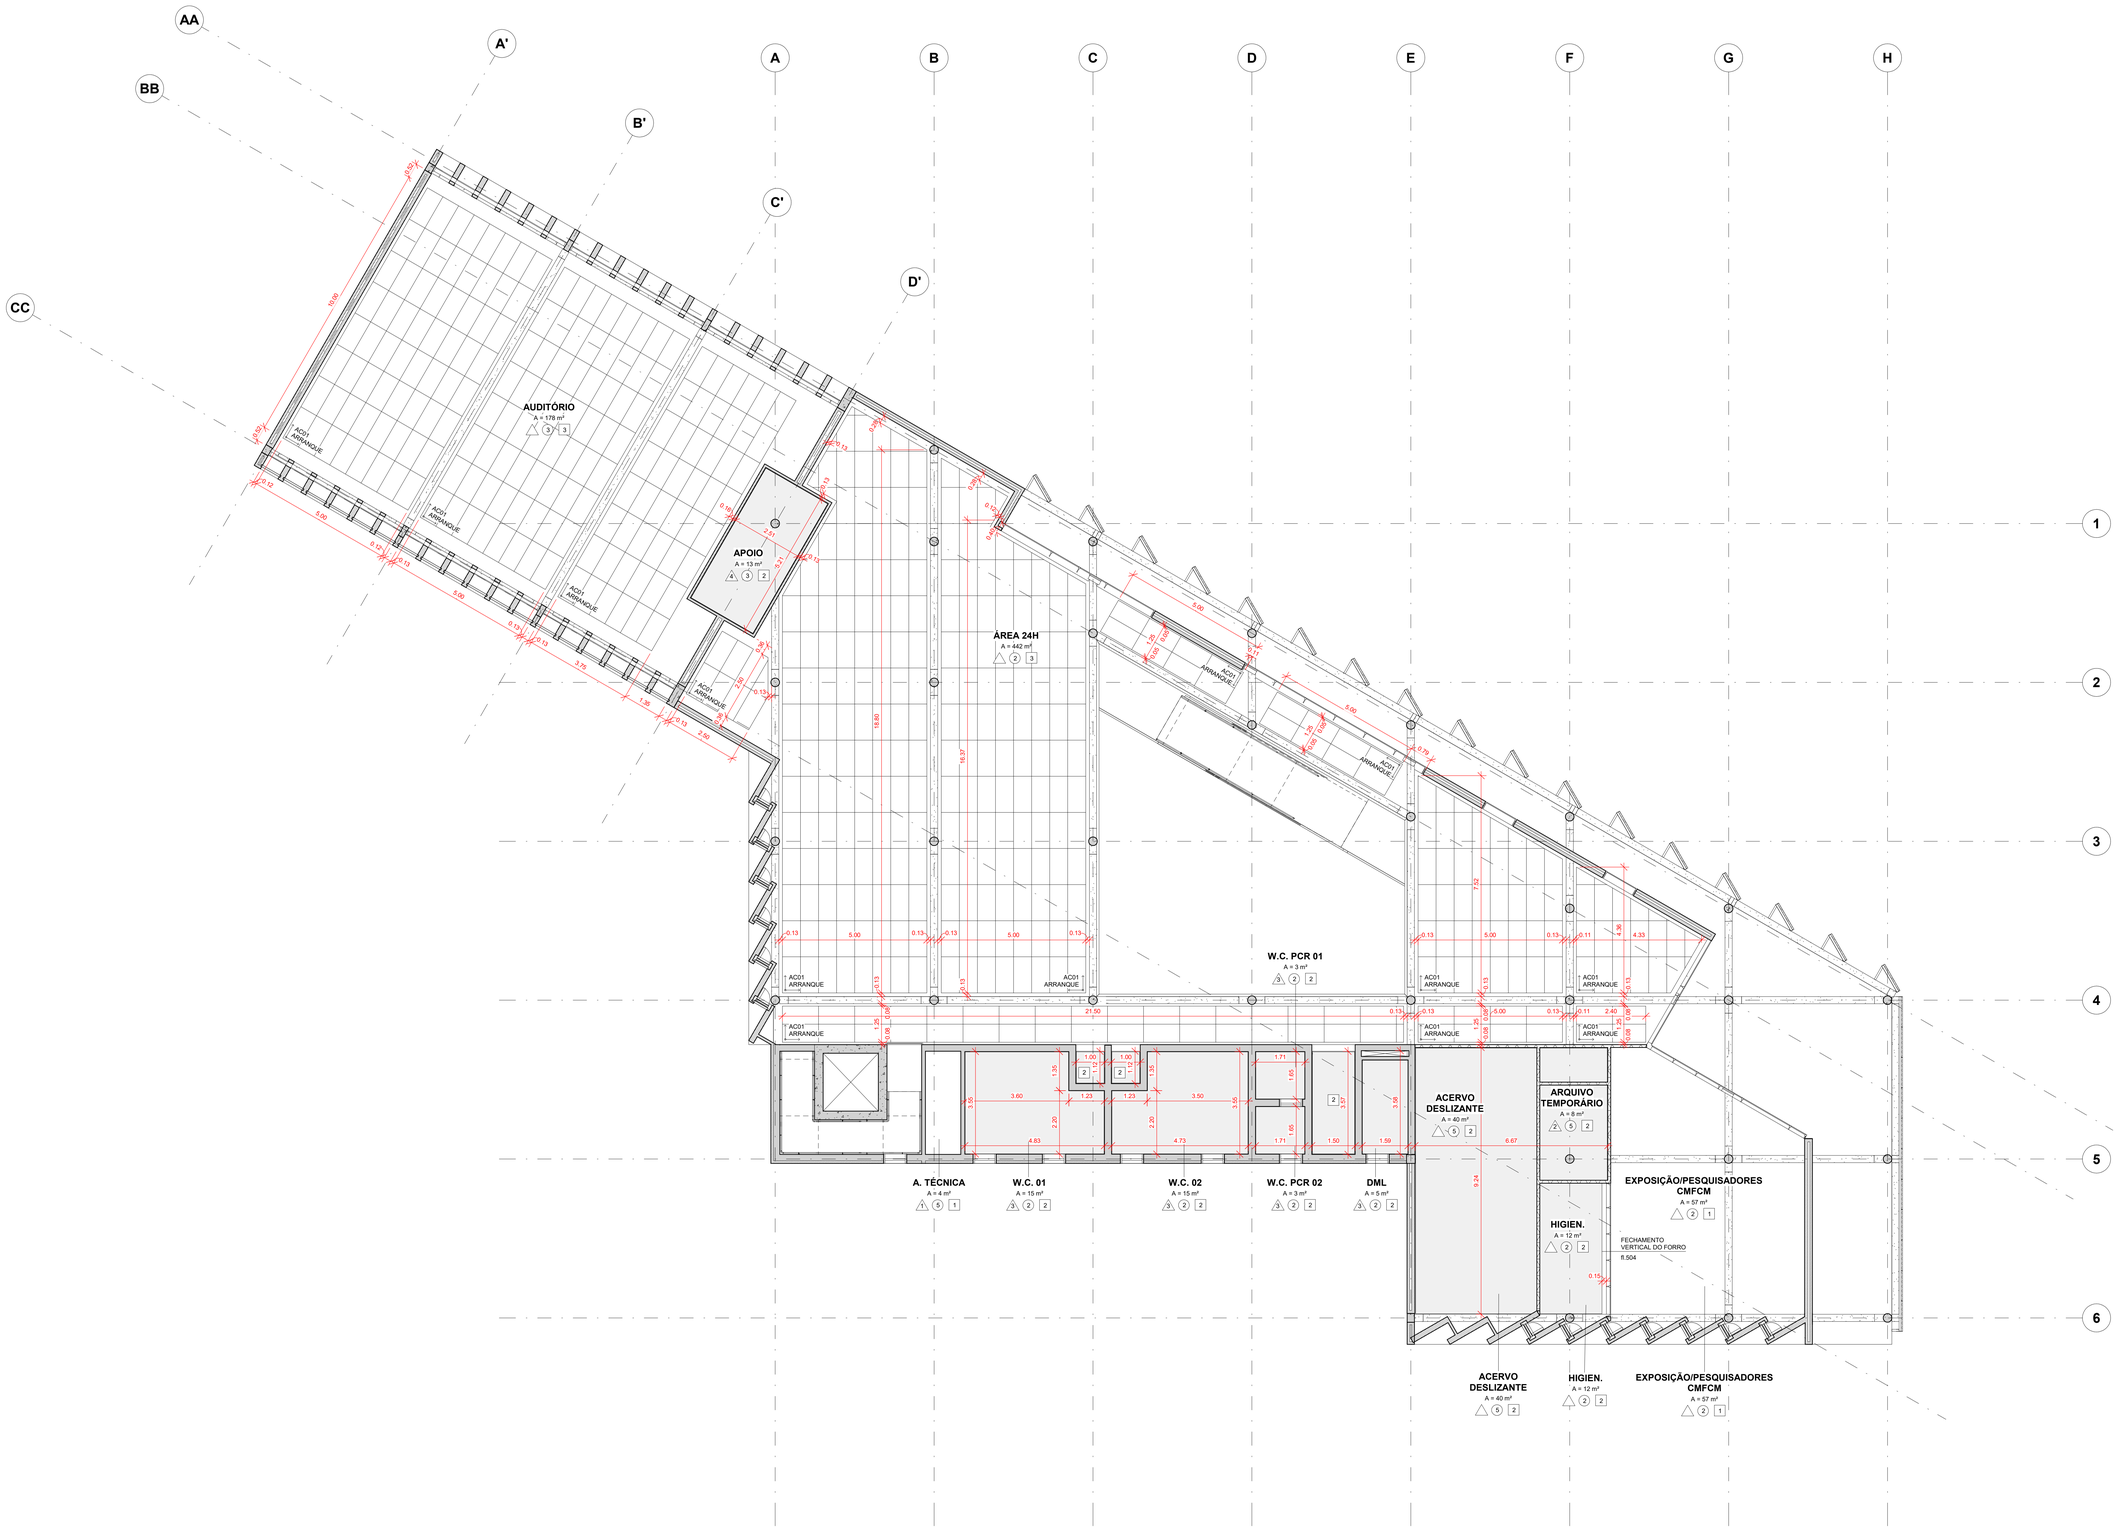

PAREDE	PISO	FORRO
1 TINTA LÁTEX SOBRE EMBOÇO E REBOCO DESEMPENADOS (TL01)	1 LAJE APARENTE IMPERMEABILIZADA (LE02)	1 LAJE APARENTE IMPERMEABILIZADA (LE01)
2 TINTA LÁTEX SOBRE GESSO (TL02)	2 PISO CIMENTÍCIO EM PLACAS DE 78,6 x 78,6CM (PI01)	2 FORRO DE GESSO ACARTONADO (GE01)
3 REVESTIMENTO CERÂMICO RETANGULAR 30 x 60CM (ALT. x COMP.) (RC01)	3 PISO CIMENTÍCIO EM PLACAS 91,7 x 91,7CM(PI02)	3 ESPUMA ACÚSTICA EM PLACAS DE 125 x 62,5CM (AC01)
4 IMPERMEABILIZANTE INCOLOR	4 PISO DRENANTE 78,6 x 78,6CM(PI03)	-
-	5 PISO MONOLÍTICO DECORATIVO (PI04)	-
-	6 PISO PORCELANATO 60 x 60CM (PI05)	-

CENTRO DE ESTUDOS DA FCM
RUA ALBERT SABIN, SN - CAMPINAS - SP
PROJETO

EQUIPE A LABORATÓRIO DE ARQUITETURA
TEL. (11) 98697-3653
urano@unicamp.br

PLANTA DE FORRO PAVIMENTO TÉRREO
TÍTULO DO DESENHO

PROJETO BÁSICO FASE DO PROJETO		001 CÓDIGO	ARQ DISCIPLINA	R00 REVISÃO
21/07/2022 DATA	1 : 75 ESCALA	ANA / JOÃO DESENHO	URANO COORDENADOR	301 FOLHA

Documento assinado. Verificar autenticidade em sigad.unicamp.br/verifica
Informar código 406B94E7F 2CBF4430 B532E74A E9D903B3

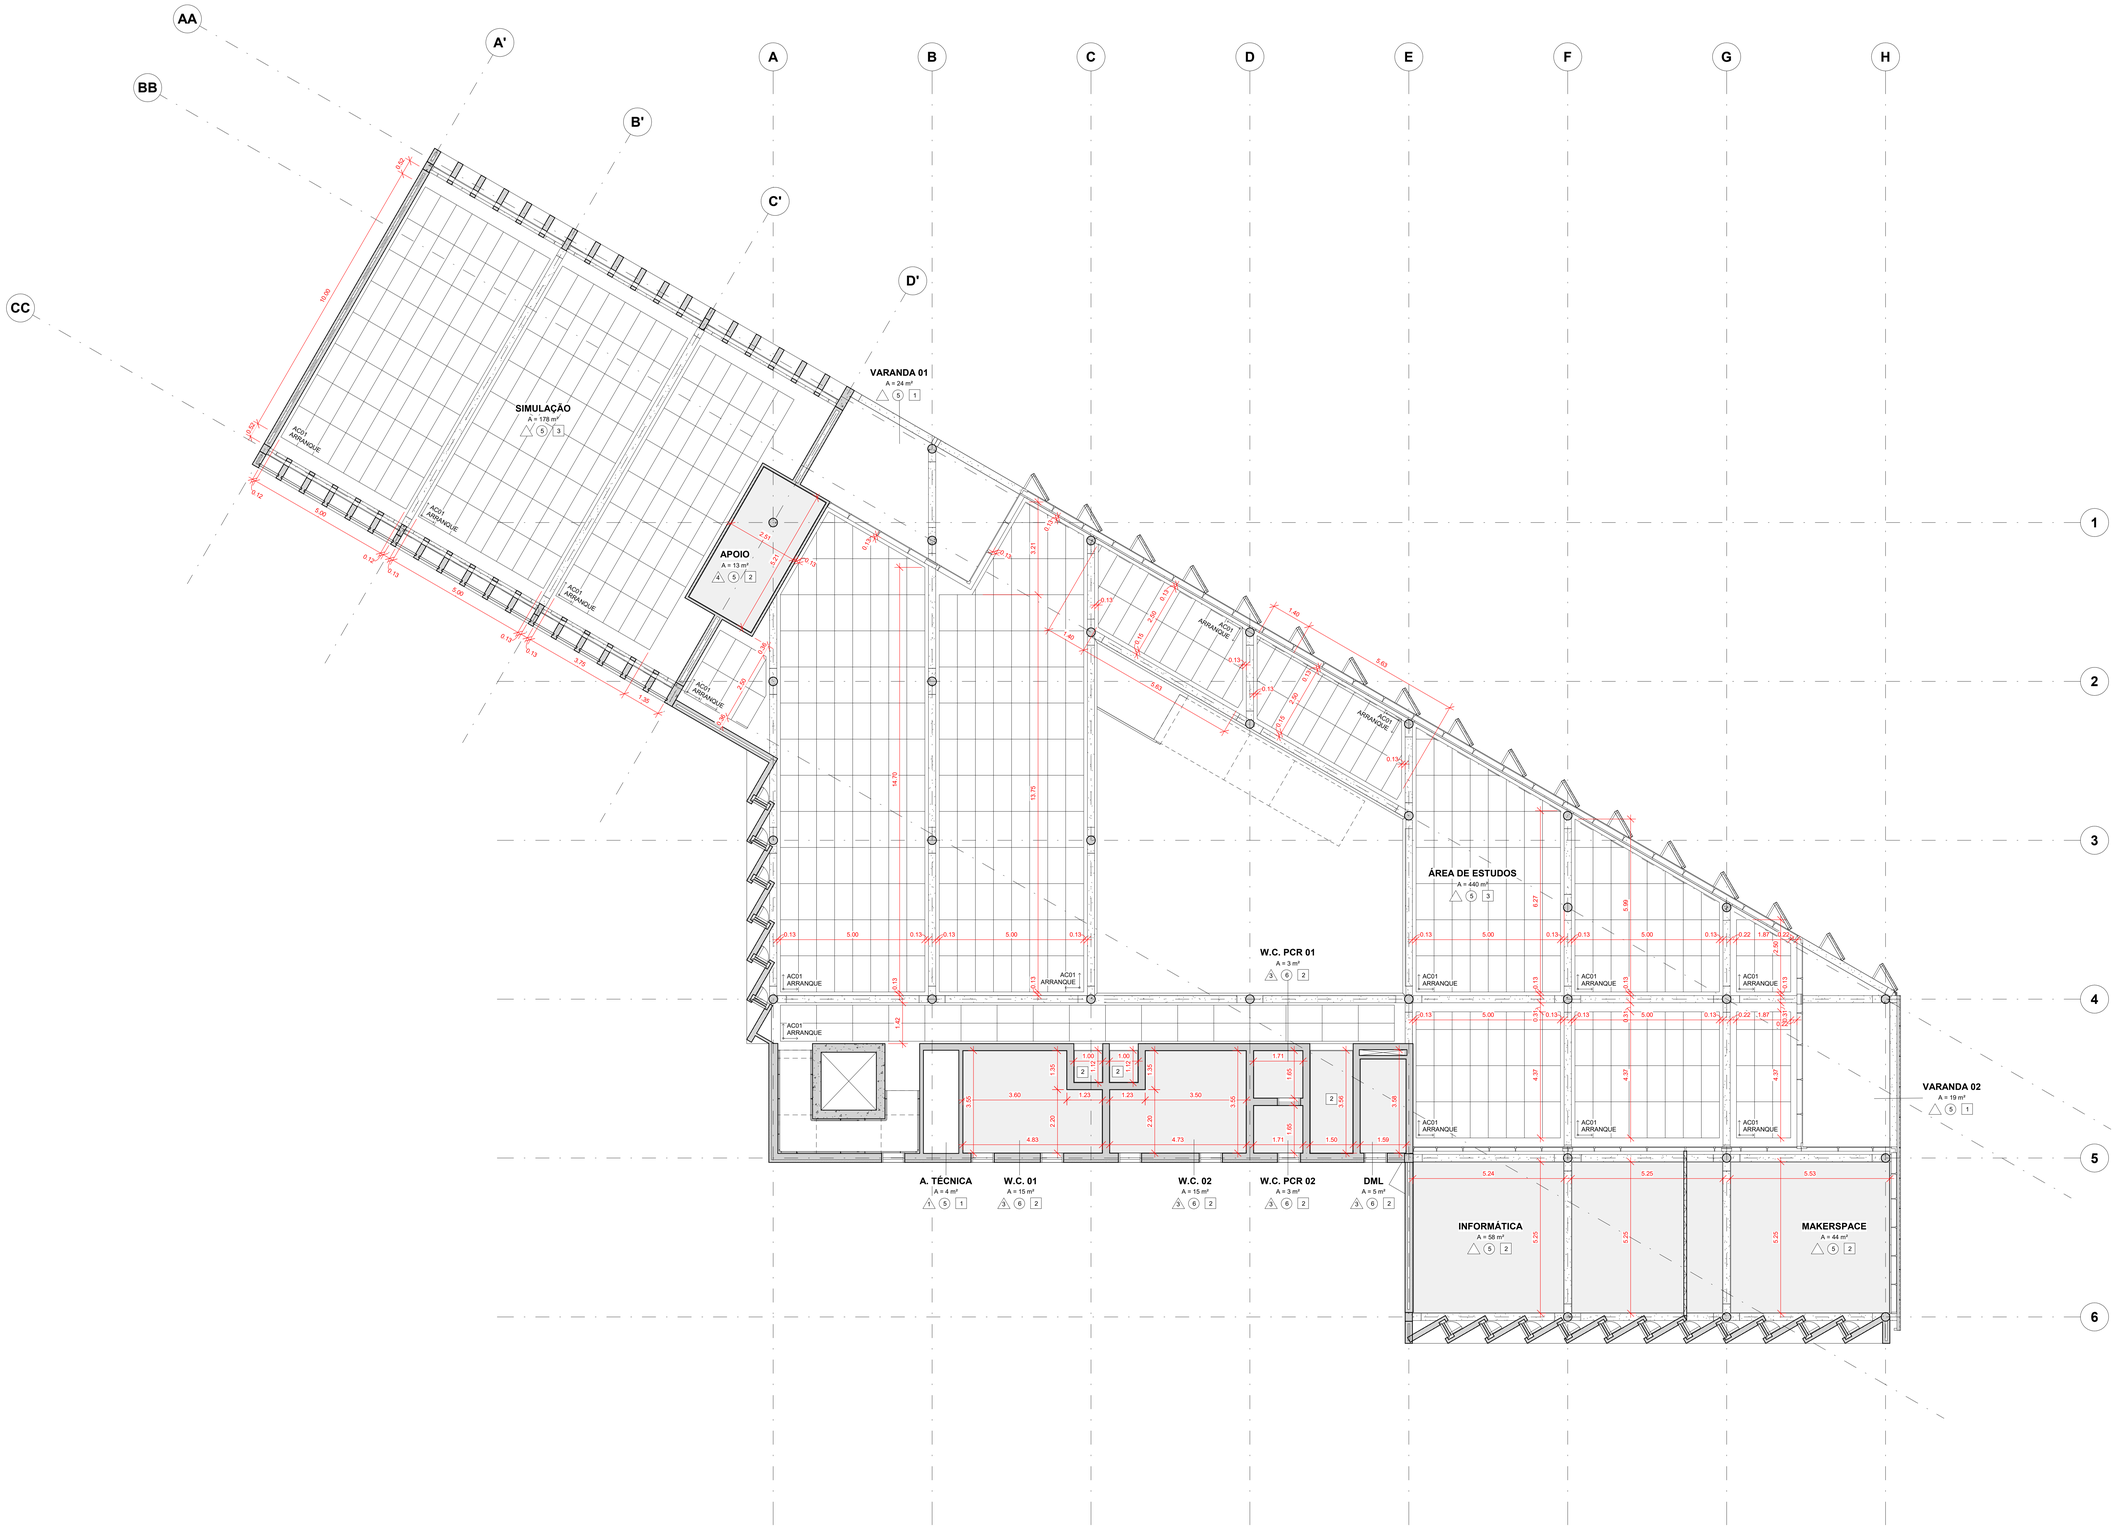

PAREDE	PISO	FORRO
1 TINTA LÁTEX SOBRE EMBOÇO E REBOCO DESEMPENADOS (TL01)	1 LAJE APARENTE IMPERMEABILIZADA (LE02)	1 LAJE APARENTE IMPERMEABILIZADA (LE01)
2 TINTA LÁTEX SOBRE GESSO (TL02)	2 PISO CIMENTÍCIO EM PLACAS DE 78,6 x 78,6CM (PI01)	2 FORRO DE GESSO ACARTONADO (GE01)
3 REVESTIMENTO CERÂMICO RETANGULAR 30 x 60CM (ALT. x COMP.) (RC01)	3 PISO CIMENTÍCIO EM PLACAS 91,7 x 91,7CM(PI02)	3 ESPUMA ACÚSTICA EM PLACAS DE 125 x 62,5CM (AC01)
4 IMPERMEABILIZANTE INCOLOR	4 PISO DRENANTE 78,6 x 78,6CM(PI03)	-
-	5 PISO MONOLÍTICO DECORATIVO (PI04)	-
-	6 PISO PORCELANATO 60 x 60CM (PI05)	-

CENTRO DE ESTUDOS DA FCM
RUA ALBERT SABIN, SN - CAMPINAS - SP
PROJETO

EQUIPE A LABORATÓRIO DE ARQUITETURA
TEL. (11) 98697-3653
urano@unicamp.br

PLANTA DE FORRO PRIMEIRO PAVIMENTO
TÍTULO DO DESENHO

PROJETO BÁSICO		001	ARQ	R00
FASE DO PROJETO		CÓDIGO	DISCIPLINA	REVISÃO
21/07/2022	1 : 75	ANA / JOÃO	URANO	302
DATA	ESCALA	DESENHO	COORDENADOR	FOLHA

Documento assinado. Verificar autenticidade em sigad.unicamp.br/verifica
Informar código 406B4E7F 2C8F4430 B532E74A E9C903B3

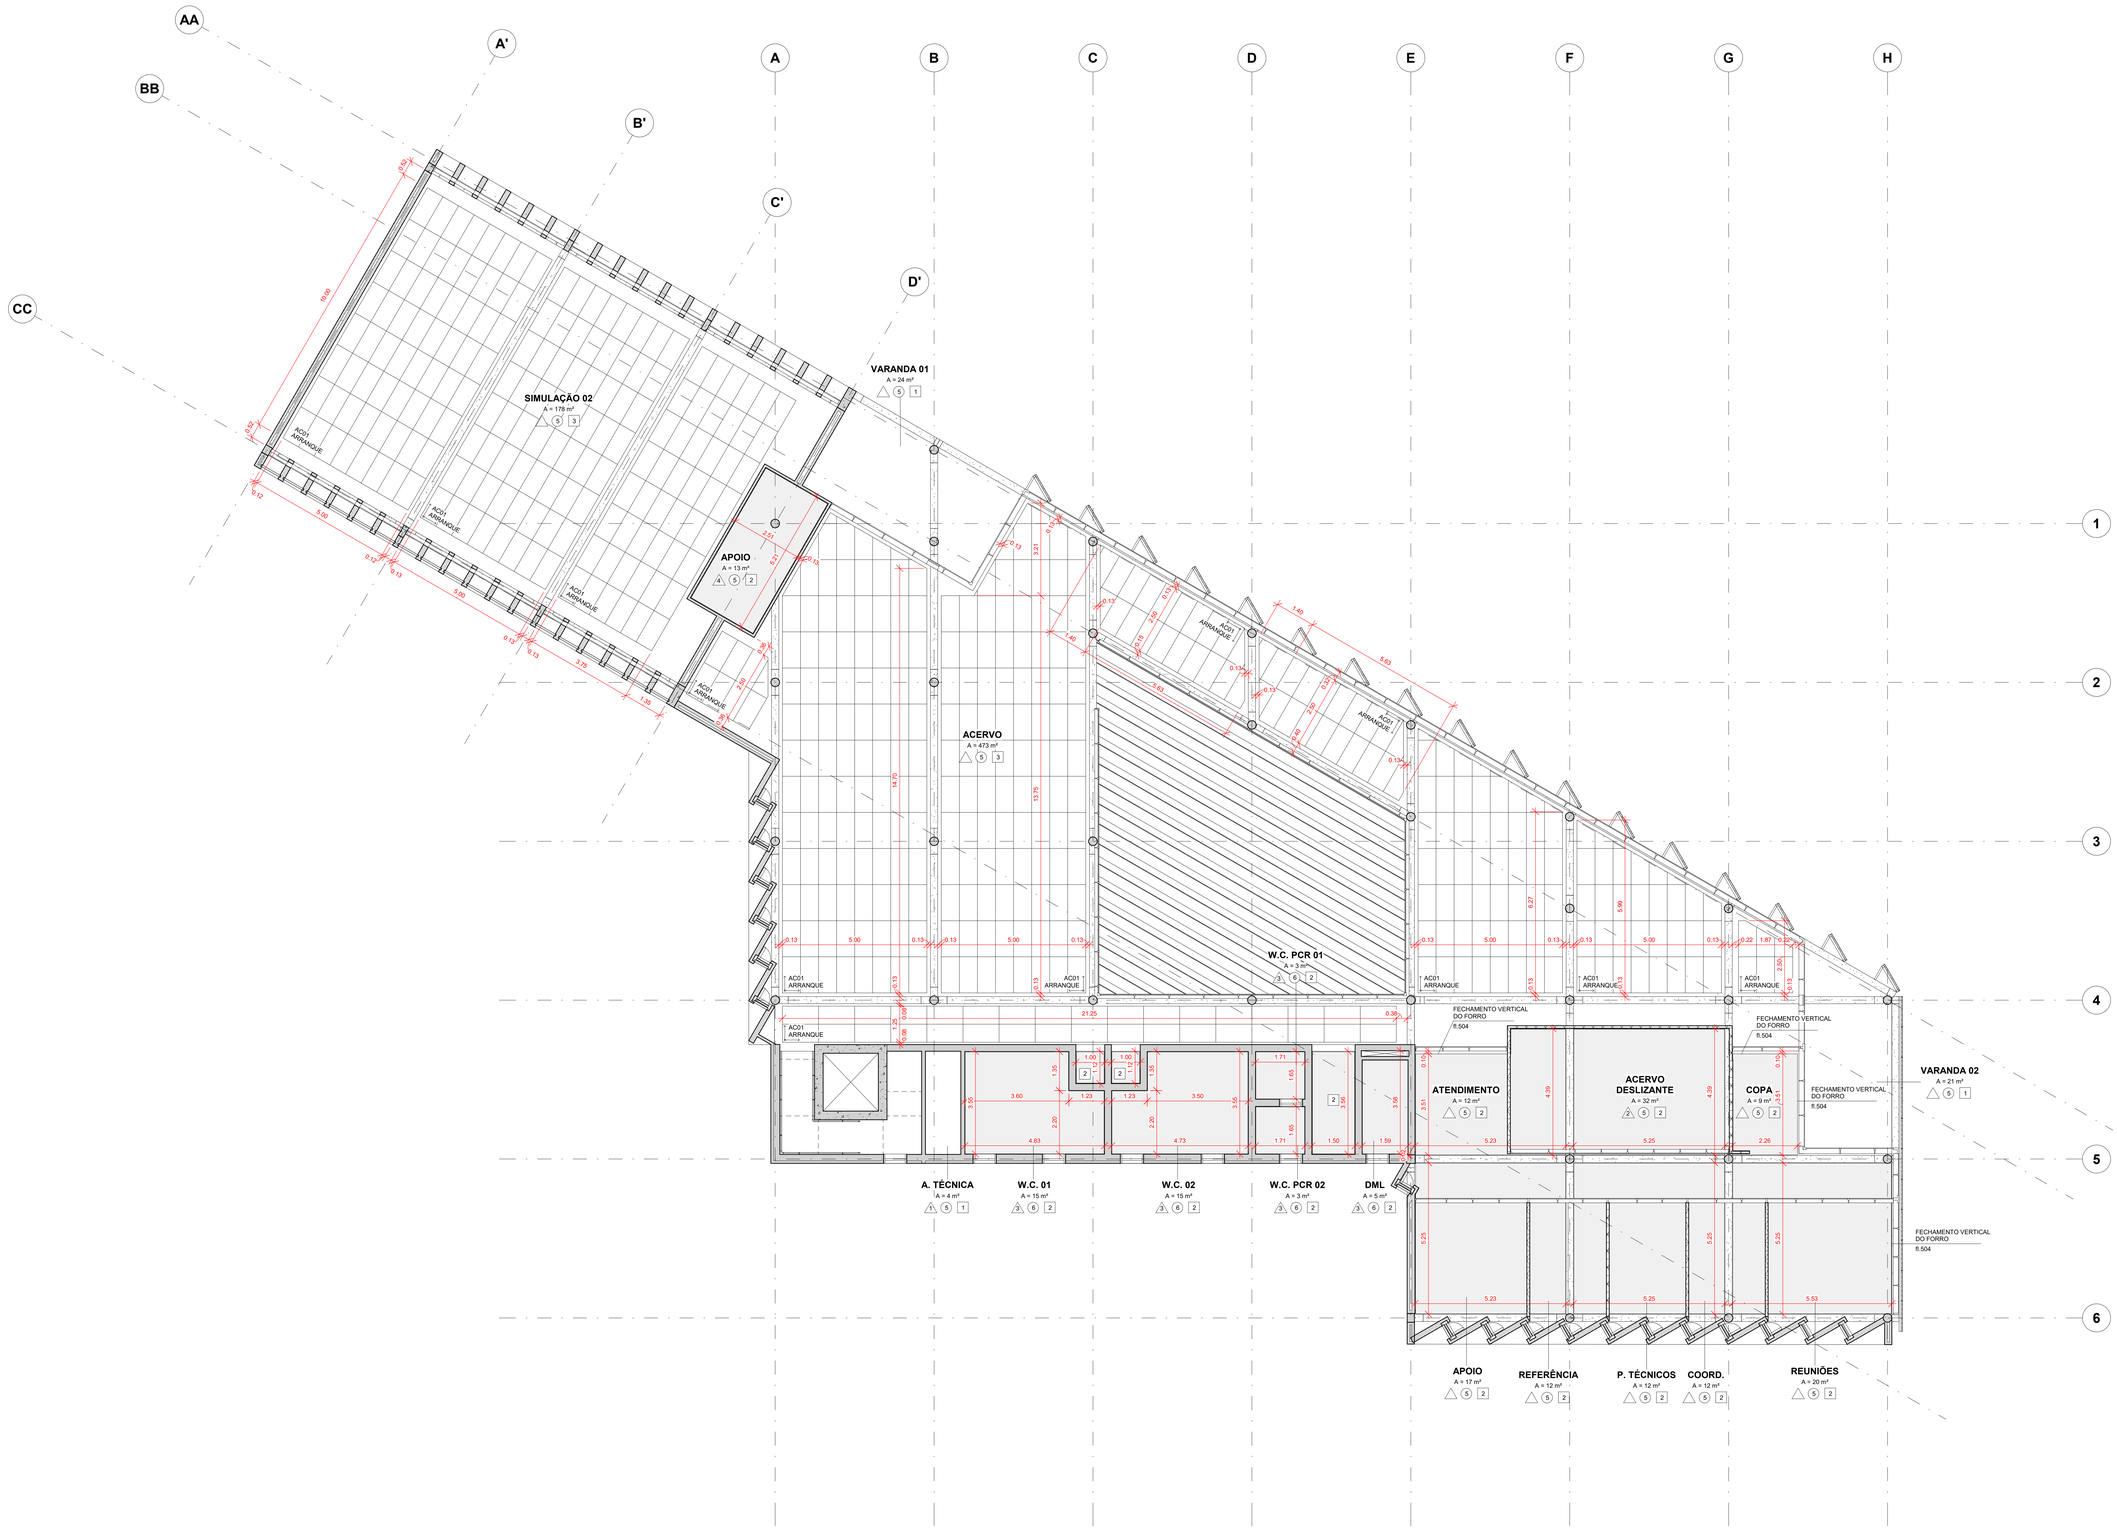

PAREDE	PISO	FORRO
1 TINTA LÁTEX SOBRE EMBOÇO E REBOCO DESEMPENADOS (TL01)	1 LAJE APARENTE IMPERMEABILIZADA (LE02)	1 LAJE APARENTE IMPERMEABILIZADA (LE01)
2 TINTA LÁTEX SOBRE GESSO (TL02)	2 PISO CIMENTÍCIO EM PLACAS DE 78,6 x 78,6CM (PI01)	2 FORRO DE GESSO ACARTONADO (GE01)
3 REVESTIMENTO CERÂMICO RETANGULAR 30 x 60CM (ALT. x COMP.) (RC01)	3 PISO CIMENTÍCIO EM PLACAS 91,7 x 91,7CM(PI02)	3 ESPUMA ACÚSTICA EM PLACAS DE 125 x 62,5CM (AC01)
4 IMPERMEABILIZANTE INCOLOR	4 PISO DRENANTE 78,6 x 78,6CM(PI03)	-
-	5 PISO MONOLÍTICO DECORATIVO (PI04)	-
-	6 PISO PORCELANATO 60 x 60CM (PI05)	-

CENTRO DE ESTUDOS DA FCM
RUA ALBERT SABIN, SN - CAMPINAS - SP
PROJETO

EQUIPE A LABORATÓRIO DE ARQUITETURA
TEL. (11) 98697-3653
urano@unicamp.br

PLANTA DE FORRO SEGUNDO PAVIMENTO
TÍTULO DO DESENHO

PROJETO BÁSICO		**001**	**ARQ**	**R00**
FASE DO PROJETO		CÓDIGO	DISCIPLINA	REVISÃO
21/07/2022	**1 : 75**	**ANA / JOÃO**	**URANO**	**303**
DATA	ESCALA	DESENHO	COORDENADOR	FOLHA

Documento assinado. Verificar autenticidade em sigad.unicamp.br/verifica
Informar código 406B84E7F 2CBF4430 B532E74A E9D903B3

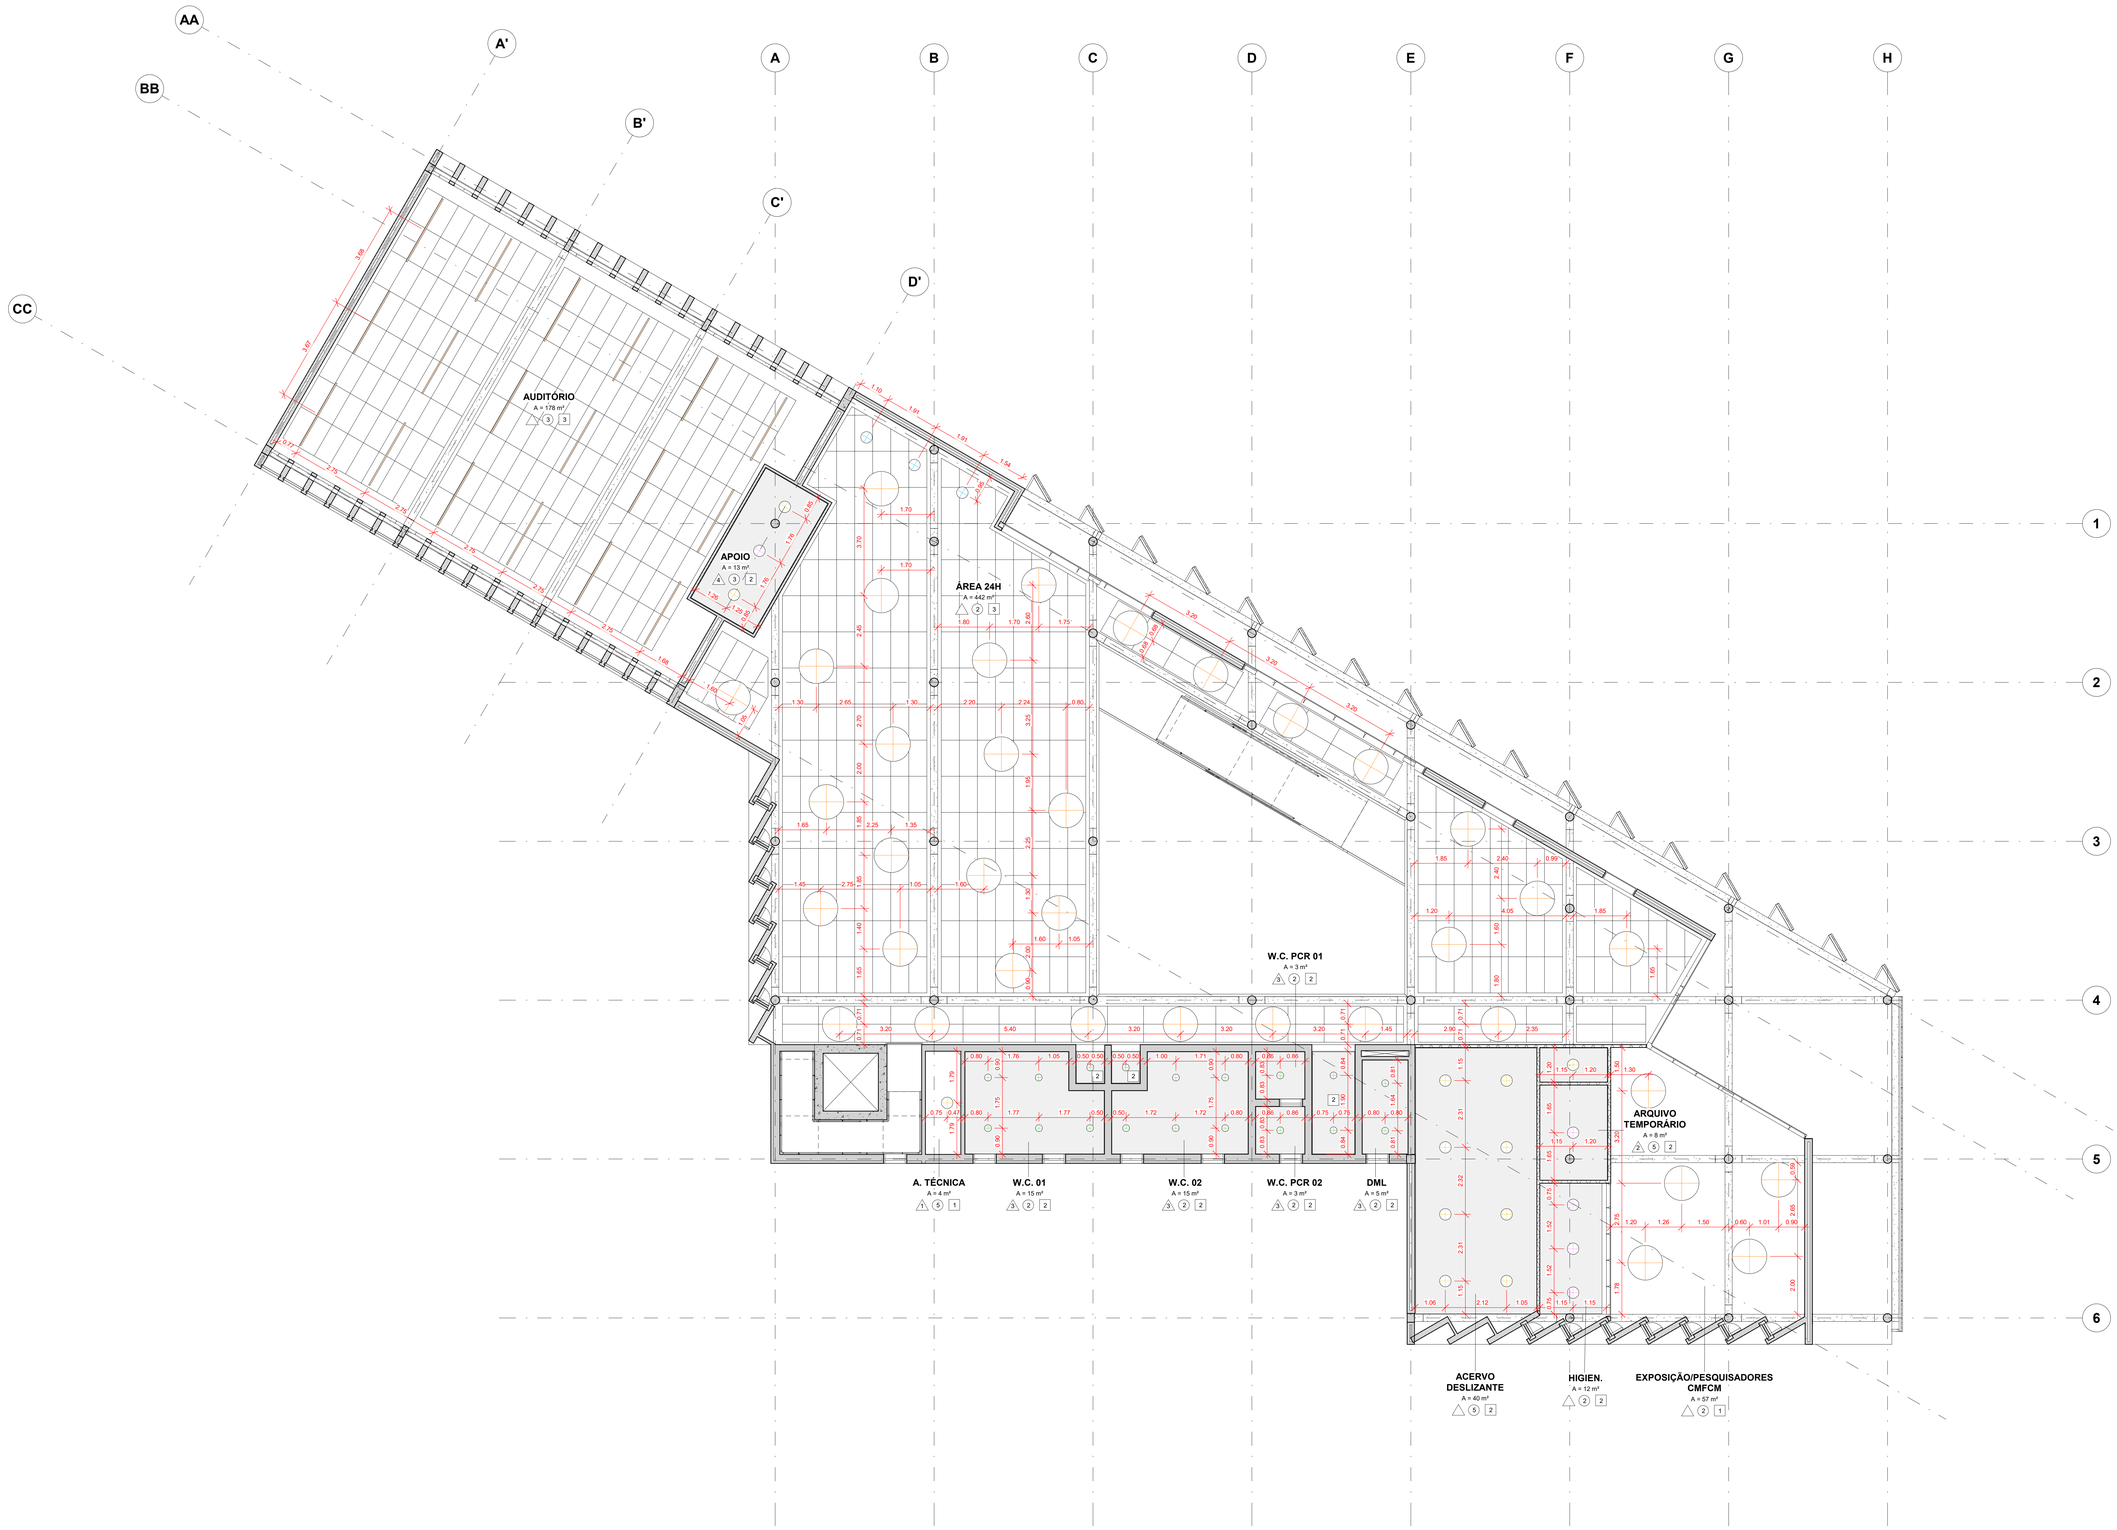

PAREDE	PISO	FORRO
1 TINTA LÁTEX SOBRE EMBOÇO E REBOCO DESEMPENADOS (TL01)	1 LAJE APARENTE IMPERMEABILIZADA (LE02)	1 LAJE APARENTE IMPERMEABILIZADA (LE01)
2 TINTA LÁTEX SOBRE GESSO (TL02)	2 PISO CIMENTÍCIO EM PLACAS DE 78,6 x 78,6CM (PI01)	2 FORRO DE GESSO ACARTONADO (GE01)
3 REVESTIMENTO CERÂMICO RETANGULAR 30 x 60CM (ALT. x COMP.) (RC01)	3 PISO CIMENTÍCIO EM PLACAS 91,7 x 91,7CM(PI02)	3 ESPUMA ACÚSTICA EM PLACAS DE 125 x 62,5CM (AC01)
4 IMPERMEABILIZANTE INCOLOR	4 PISO DRENANTE 78,6 x 78,6CM(PI03)	-
-	5 PISO MONOLÍTICO DECORATIVO (PI04)	-
-	6 PISO PORCELANATO 60 x 60CM (PI05)	-

LUMINÁRIA	LUMINÁRIA CIRCULAR DE EMBUTIR - 30W (Ø = 27.5CM)	LUMINÁRIA CIRCULAR DE EMBUTIR - 36W (Ø = 44.5CM)	LUMINÁRIA CIRCULAR DE EMBUTIR - 60W (Ø = 44.5CM)	LUMINÁRIA CIRCULAR DE SOBREPOR - 36W (Ø = 44.5CM)	LUMINÁRIA SEMI-ESFÉRICA PENDENTE	LUMINÁRIA CIRCULAR PENDENTE (Ø = 120CM)	LUMINÁRIA LINEAR PENDENTE (2500x4,9x4,7CM - CxLxA)
SÍMBOLO							

CENTRO DE ESTUDOS DA FCM
RUA ALBERT SABIN, SN - CAMPINAS - SP
PROJETO

EQUIPE A LABORATÓRIO DE ARQUITETURA
TEL. (11) 98697-3653
urano@unicamp.br

PLANTA LUMINOTÉCNICA PAVIMENTO TÉRREO
TÍTULO DO DESENHO

PROJETO BÁSICO FASE DO PROJETO		001 CÓDIGO	ARQ DISCIPLINA	R00 REVISÃO
21/07/2022 DATA	1 : 75 ESCALA	ANA / JOÃO DESENHO	URANO COORDENADOR	304 FOLHA

Documento assinado. Verificar autenticidade em sigad.unicamp.br/verifica
Informar código 406B4E7F 2CBF4430 B532E74A E9C903B3

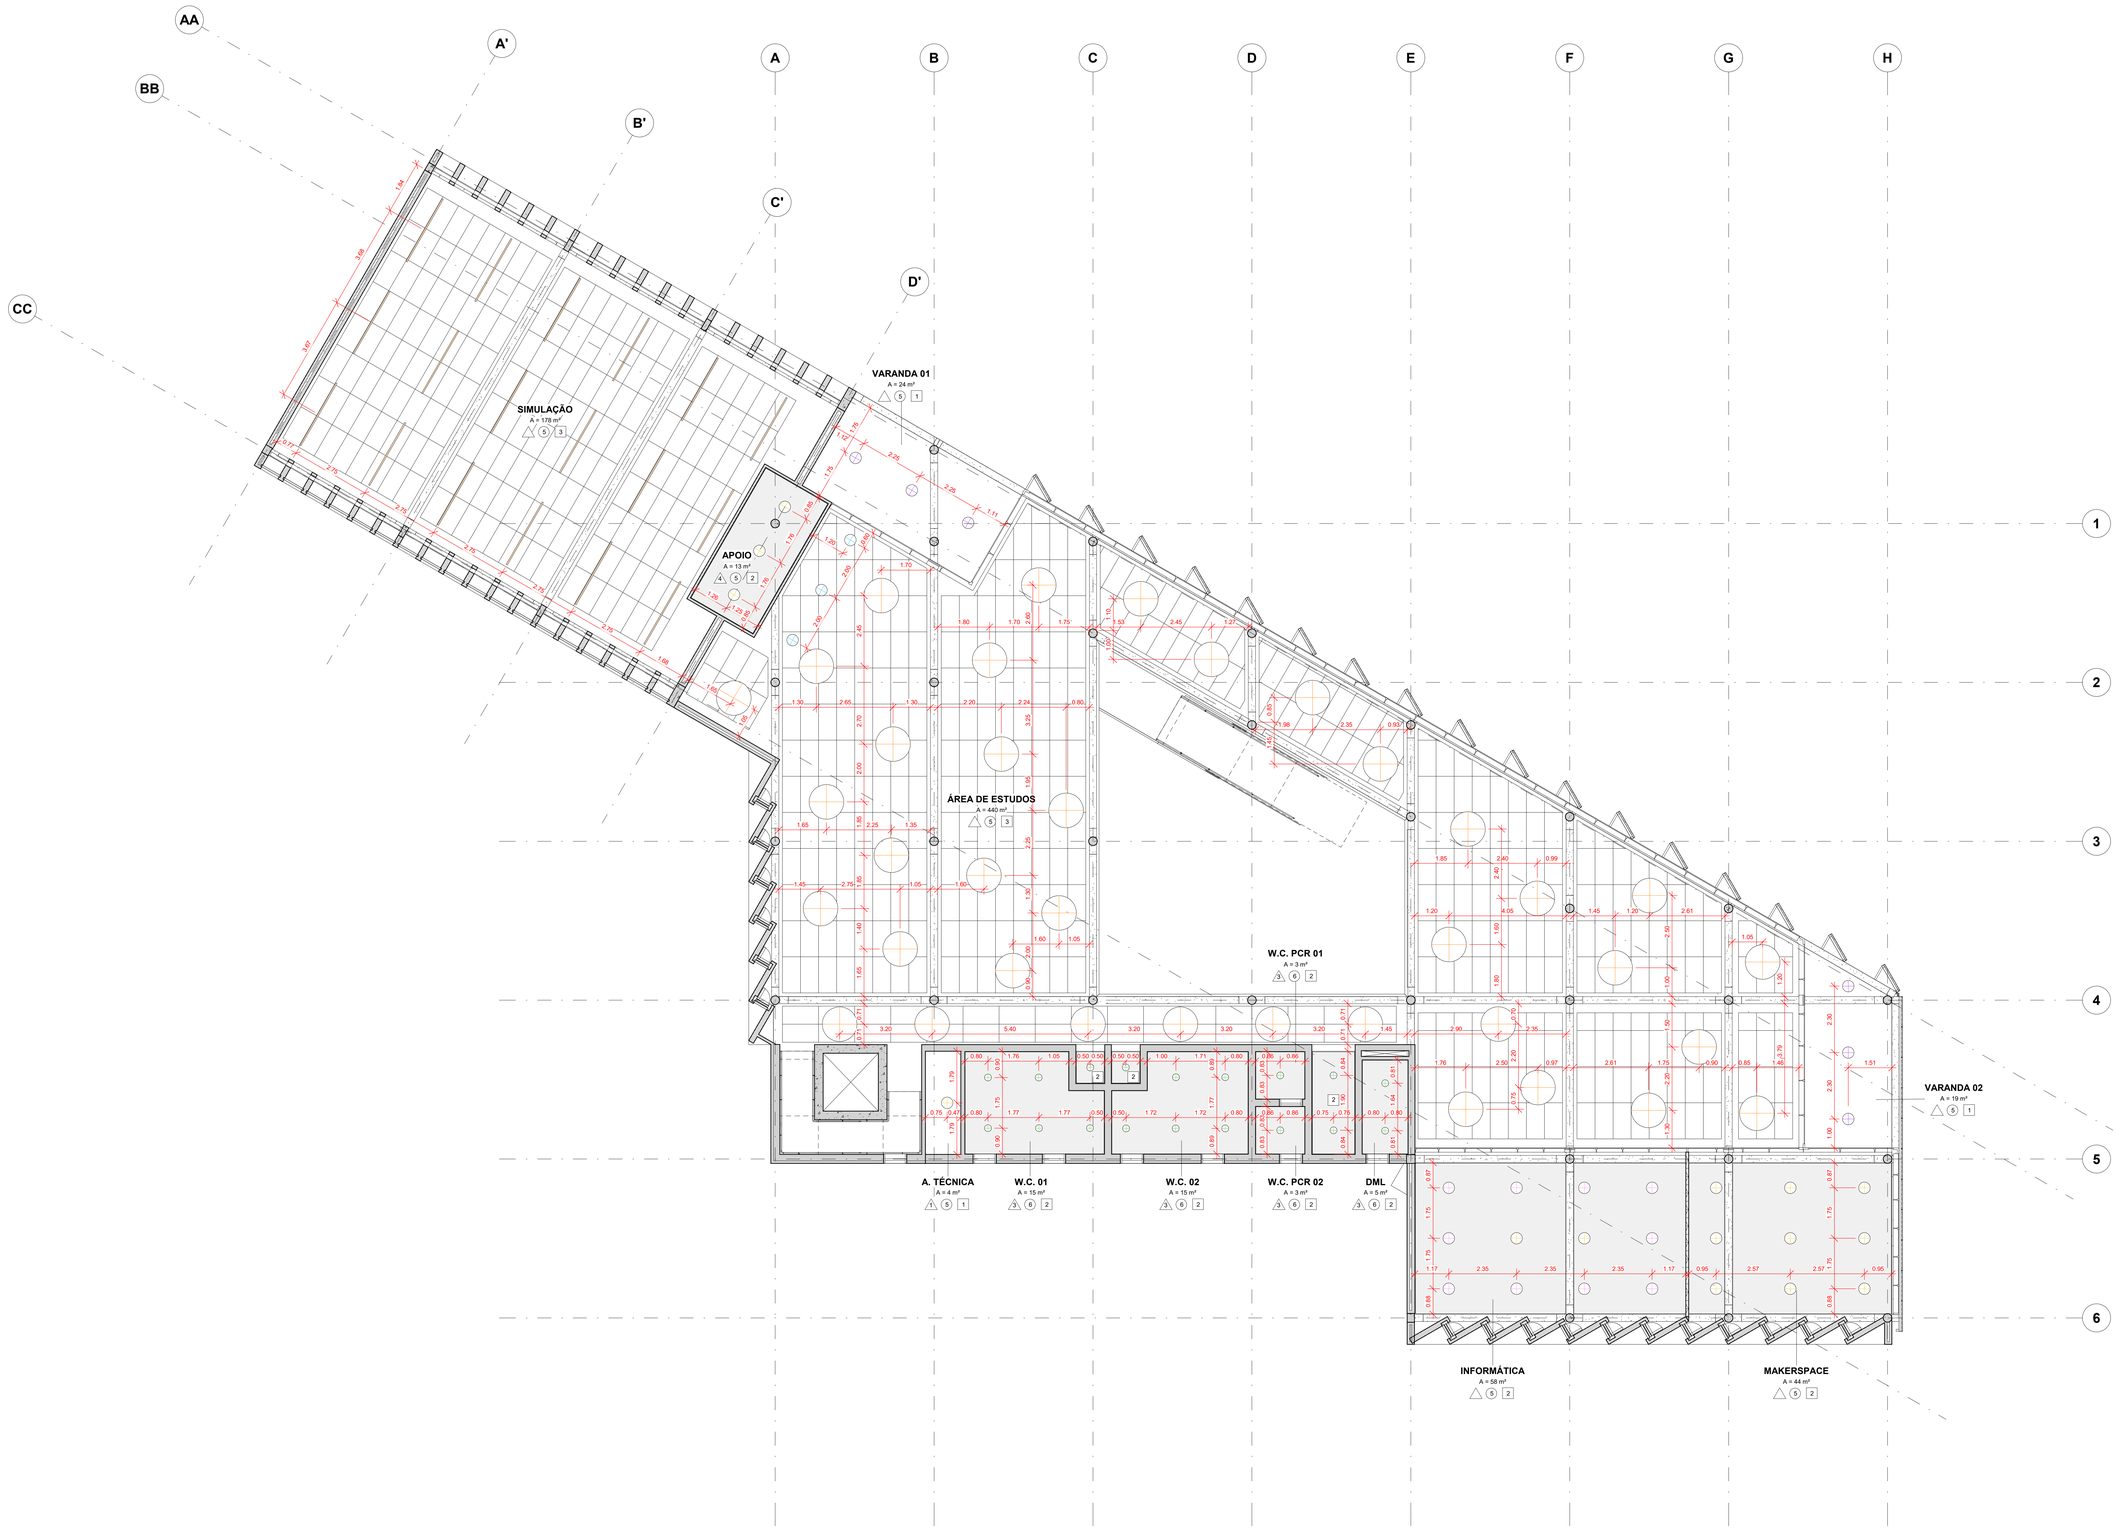

PAREDE	PISO	FORRO
1 TINTA LÁTEX SOBRE EMBOÇO E REBOCO DESEMPENADOS (TL01)	1 LAJE APARENTE IMPERMEABILIZADA (LE02)	1 LAJE APARENTE IMPERMEABILIZADA (LE01)
2 TINTA LÁTEX SOBRE GESSO (TL02)	2 PISO CIMENTÍCIO EM PLACAS DE 78,6 x 78,6CM (PI01)	2 FORRO DE GESSO ACARTONADO (GE01)
3 REVESTIMENTO CERÂMICO RETANGULAR 30 x 60CM (ALT. x COMP.) (RC01)	3 PISO CIMENTÍCIO EM PLACAS 91,7 x 91,7CM(PI02)	3 ESPUMA ACÚSTICA EM PLACAS DE 125 x 62,5CM (AC01)
4 IMPERMEABILIZANTE INCOLOR	4 PISO DRENANTE 78,6 x 78,6CM(PI03)	-
-	5 PISO MONOLÍTICO DECORATIVO (PI04)	-
-	6 PISO PORCELANATO 60 x 60CM (PI05)	-

LUMINÁRIA	LUMINÁRIA CIRCULAR DE EMBUTIR - 30W (Ø = 27.5CM)	LUMINÁRIA CIRCULAR DE EMBUTIR - 36W (Ø = 44.5CM)	LUMINÁRIA CIRCULAR DE EMBUTIR - 60W (Ø = 44.5CM)	LUMINÁRIA CIRCULAR DE SOBREPOR - 36W (Ø = 44.5CM)	LUMINÁRIA SEMI-ESFÉRICA PENDENTE	LUMINÁRIA CIRCULAR PENDENTE (Ø = 120CM)	LUMINÁRIA LINEAR PENDENTE (2500x4.9x4.7CM - CxLxA)
SÍMBOLO							

CENTRO DE ESTUDOS DA FCM
RUA ALBERT SABIN, SN - CAMPINAS - SP
PROJETO

EQUIPE A LABORATÓRIO DE ARQUITETURA
TEL. (11) 98697-3653
urano@unicamp.br

PLANTA LUMINOTÉCNICA PRIMEIRO PAVIMENTO
TÍTULO DO DESENHO

PROJETO BÁSICO FASE DO PROJETO		001 CÓDIGO	ARQ DISCIPLINA	R00 REVISÃO
21/07/2022 DATA	1 : 75 ESCALA	ANA / JOÃO DESENHO	URANO COORDENADOR	305 FOLHA

Documento assinado. Verificar autenticidade em sigad.unicamp.br/verifica
Informar código 406B4E7F 2CBF4430 B532E74A E9D903B3

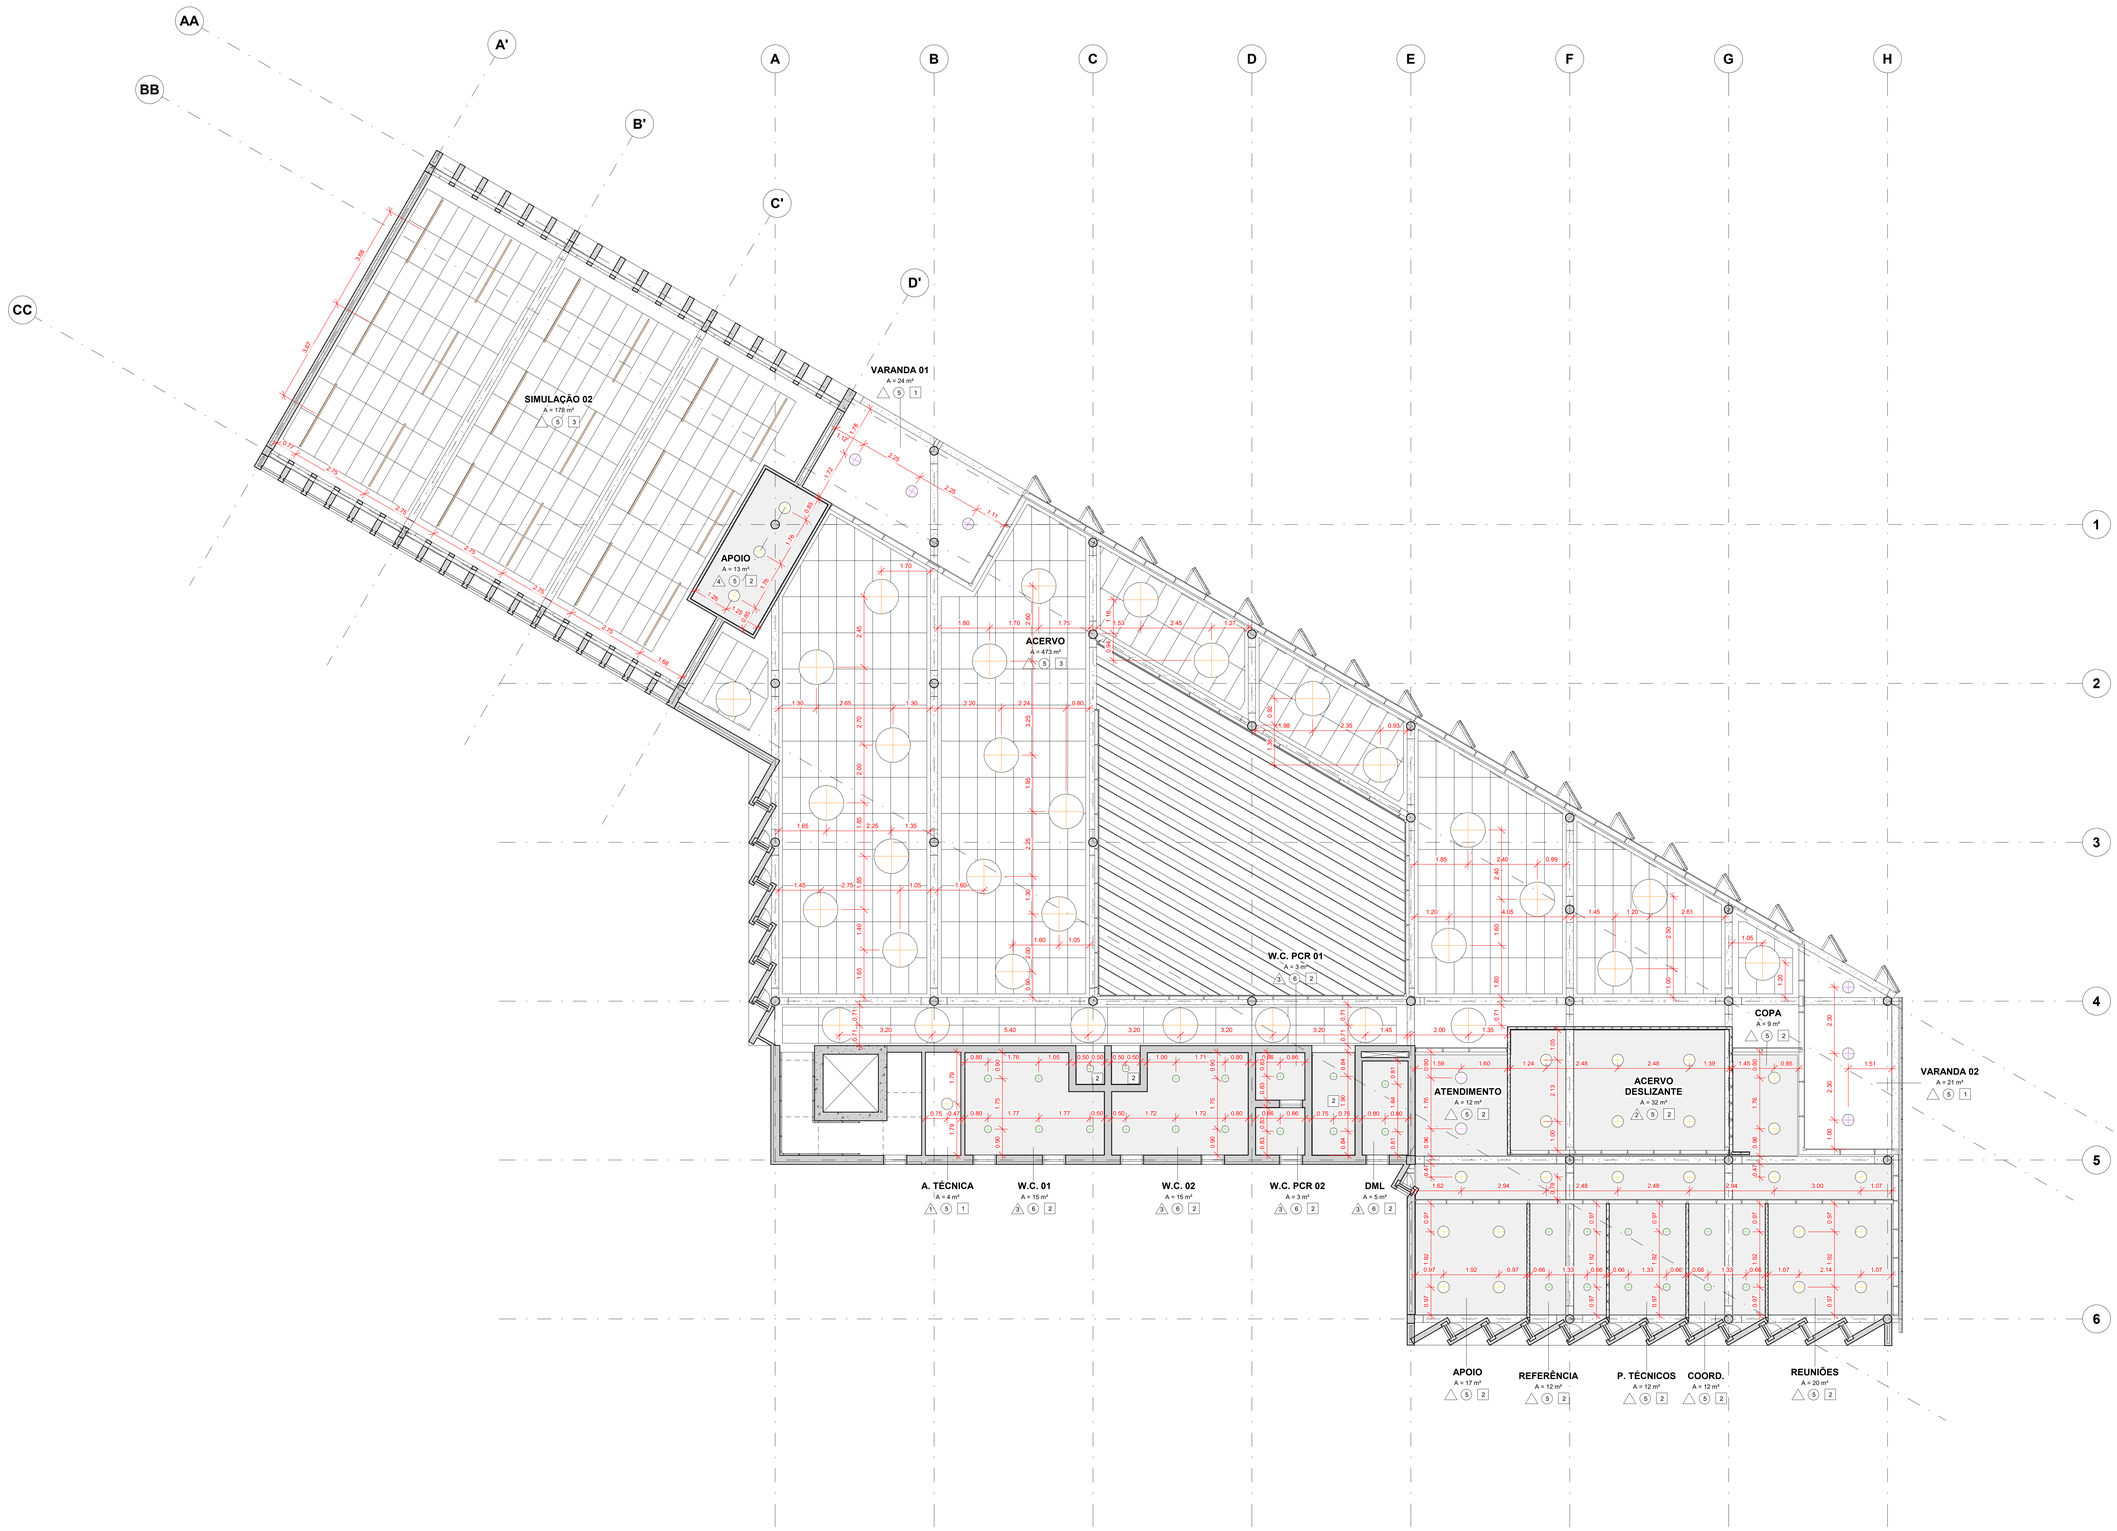

PAREDE		PISO		FORRO	
1	TINTA LÁTEX SOBRE EMBOÇO E REBOCO DESEMPENADOS (TL01)	1	LAJE APARENTE IMPERMEABILIZADA (LE02)	1	LAJE APARENTE IMPERMEABILIZADA (LE01)
2	TINTA LÁTEX SOBRE GESSO (TL02)	2	PISO CIMENTÍCIO EM PLACAS DE 78,6 x 78,6CM (PI01)	2	FORRO DE GESSO ACARTONADO (GE01)
3	REVESTIMENTO CERÂMICO RETANGULAR 30 x 60CM (ALT. x COMP.) (RC01)	3	PISO CIMENTÍCIO EM PLACAS 91,7 x 91,7CM(PI02)	3	ESPUMA ACÚSTICA EM PLACAS DE 125 x 62,5CM (AC01)
4	IMPERMEABILIZANTE INCOLOR	4	PISO DRENANTE 78,6 x 78,6CM(PI03)	-	-
-		5	PISO MONOLÍTICO DECORATIVO (PI04)	-	-
-		6	PISO PORCELANATO 60 x 60CM (PI05)	-	-

LUMINÁRIA	LUMINÁRIA CIRCULAR DE EMBUTIR - 30W (Ø = 27.5CM)	LUMINÁRIA CIRCULAR DE EMBUTIR - 36W (Ø = 44.5CM)	LUMINÁRIA CIRCULAR DE EMBUTIR - 60W (Ø = 44.5CM)	LUMINÁRIA CIRCULAR DE SOBREPOR - 36W (Ø = 44.5CM)	LUMINÁRIA SEMI-ESFÉRICA PENDENTE	LUMINÁRIA CIRCULAR PENDENTE (Ø = 120CM)	LUMINÁRIA LINEAR PENDENTE (2500x4.9x4,7CM - CxLxA)
SÍMBOLO							

CENTRO DE ESTUDOS DA FCM
RUA ALBERT SABIN, SN - CAMPINAS - SP
PROJETO

EQUIPE A LABORATÓRIO DE ARQUITETURA
TEL. (11) 98697-3653
urano@unicamp.br

PLANTA LUMINOTÉCNICA SEGUNDO PAVIMENTO
TÍTULO DO DESENHO

PROJETO BÁSICO		001	ARQ	R00
FASE DO PROJETO		CÓDIGO	DISCIPLINA	REVISÃO
21/07/2022	1 : 75	ANA / JOÃO	URANO	306
DATA	ESCALA	DESENHO	COORDENADOR	FOLHA

Documento assinado. Verificar autenticidade em sigad.unicamp.br/verifica
Informar código 40B84E7F 2CBF4430 B532E74A E9D90383

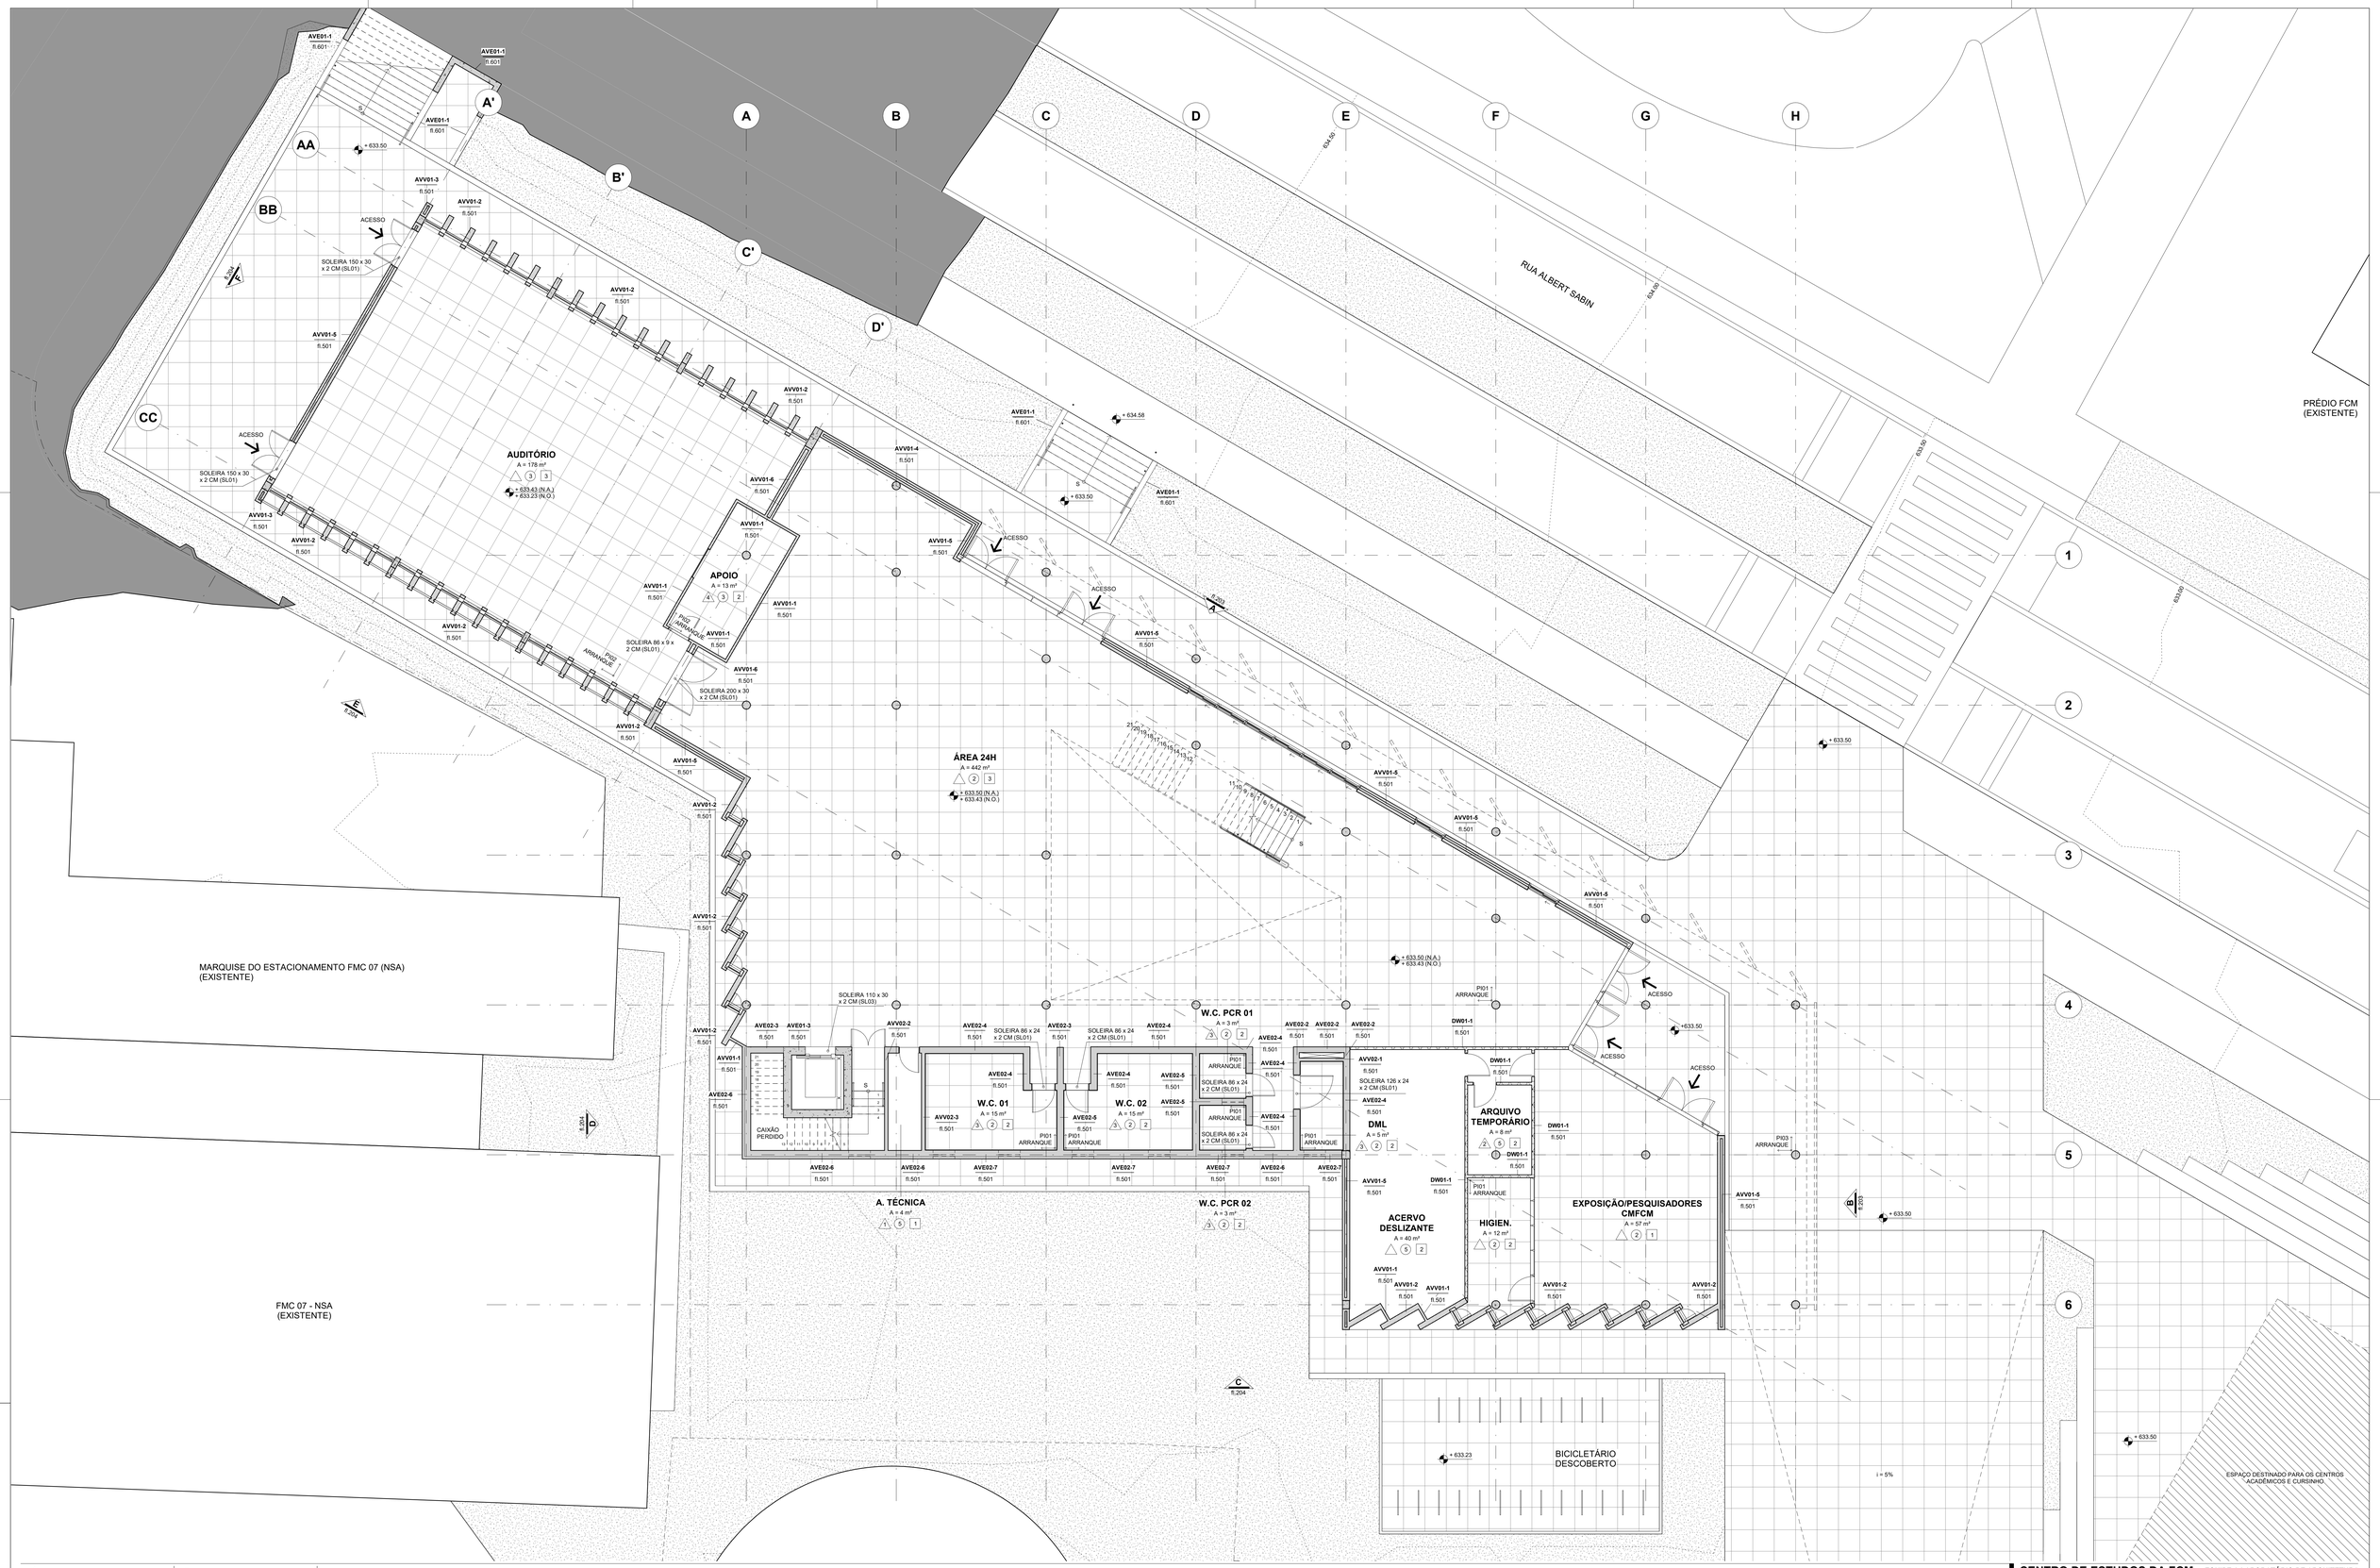

PAREDE	PISO	FORRO
1 TINTA LÁTEX SOBRE EMBOÇO E REBOCO DESEMPENADOS (TL01)	1 LAJE APARENTE IMPERMEABILIZADA (LE02)	1 LAJE APARENTE IMPERMEABILIZADA (LE01)
2 TINTA LÁTEX SOBRE GESSO (TL02)	2 PISO CIMENTÍCIO EM PLACAS DE 78,6 x 78,6CM (PI01)	2 FORRO DE GESSO ACARTONADO (GE01)
3 REVESTIMENTO CERÂMICO RETANGULAR 30 x 60CM (ALT. x COMP.) (RC01)	3 PISO CIMENTÍCIO EM PLACAS 91,7 x 91,7CM(PI02)	3 ESPUMA ACÚSTICA EM PLACAS DE 125 x 62,5CM (AC01)
4 IMPERMEABILIZANTE INCOLOR	4 PISO DRENANTE 78,6 x 78,6CM(PI03)	-
-	5 PISO MONOLÍTICO DECORATIVO (PI04)	-
-	6 PISO PORCELANATO 60 x 60CM (PI05)	-

CENTRO DE ESTUDOS DA FCM
PROJETO
EQUIPE A LABORATÓRIO DE ARQUITETURA
RUA ALBERT SABIN, SN - CAMPINAS - SP
TEL. (11) 98697-3653
urano@unicamp.br

PLANTA DE PAGINAÇÃO DE PISO E IDENTIFICAÇÃO DE PAREDES TÉRREO
TÍTULO DO DESENHO

PROJETO BÁSICO (FASE DO PROJETO)	001 (CÓDIGO)	ARQ (DISCIPLINA)	R00 (REVISÃO)	
21/07/2022 (DATA)	1 : 75 (ESCALA)	ANA / JOÃO (DESENHO)	URANO (COORDENADOR)	307 (FOLHA)

Documento assinado. Verificar autenticidade em sigad.unicamp.br/verifica
Informar código 40684E7F 2C8F4430 8532E74A E6D90383

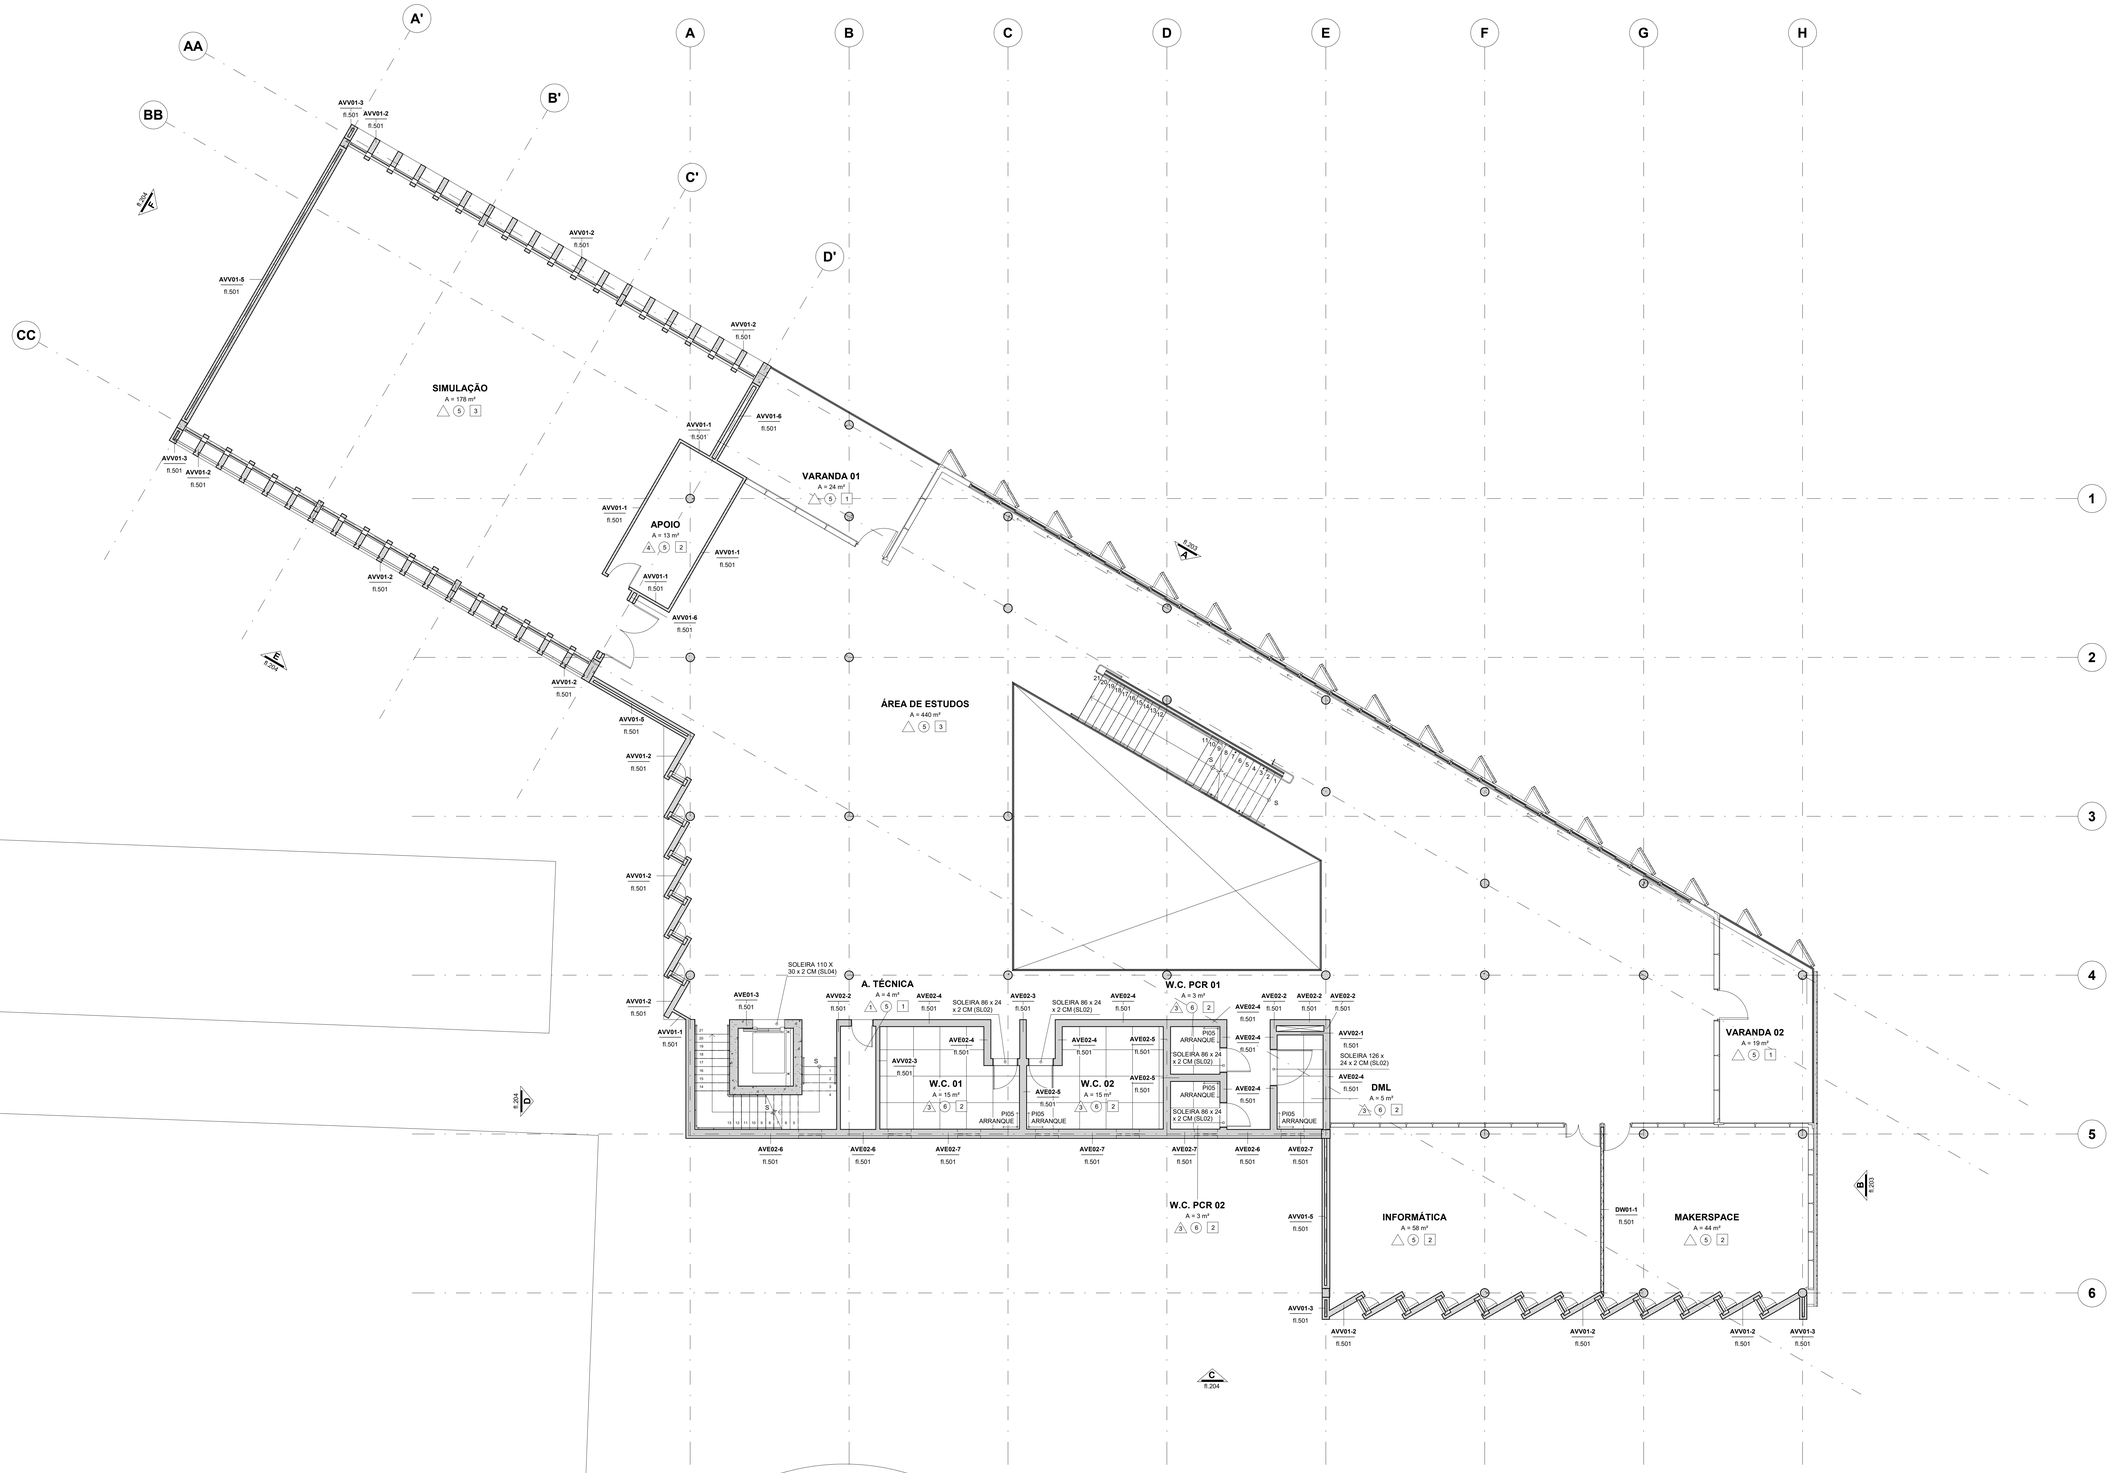

PAREDE	PISO	FORRO
1 TINTA LÁTEX SOBRE EMBOÇO E REBOCO DESEMPENADOS (TL01)	1 LAJE APARENTE IMPERMEABILIZADA (LE02)	1 LAJE APARENTE IMPERMEABILIZADA (LE01)
2 TINTA LÁTEX SOBRE GESSO (TL02)	2 PISO CIMENTÍCIO EM PLACAS DE 78,6 x 78,6CM (PI01)	2 FORRO DE GESSO ACARTONADO (GE01)
3 REVESTIMENTO CERÂMICO RETANGULAR 30 x 60CM (ALT. x COMP.) (RC01)	3 PISO CIMENTÍCIO EM PLACAS 91,7 x 91,7CM(PI02)	3 ESPUMA ACÚSTICA EM PLACAS DE 125 x 62,5CM (AC01)
4 IMPERMEABILIZANTE INCOLOR	4 PISO DRENANTE 78,6 x 78,6CM(PI03)	-
-	5 PISO MONOLÍTICO DECORATIVO (PI04)	-
-	6 PISO PORCELANATO 60 x 60CM (PI05)	-

CENTRO DE ESTUDOS DA FCM
RUA ALBERT SABIN, SN - CAMPINAS - SP
PROJETO

EQUIPE A LABORATÓRIO DE ARQUITETURA
TEL. (11) 98697-3653
urano@unicamp.br

PLANTA DE PAGINAÇÃO DE PISO E IDENTIFICAÇÃO DE PAREDES PAV.01
TÍTULO DO DESENHO

PROJETO BÁSICO		**001**	**ARQ**	**R00**	
FASE DO PROJETO		CÓDIGO	DISCIPLINA	REVISÃO	
21/07/2022	**1 : 75**	**ANA / JOÃO**	**URANO**	**308**	
DATA	ESCALA	DESENHO	COORDENADOR	FOLHA	

Documento assinado. Verificar autenticidade em sigad.unicamp.br/verifica
Informar código 40684E7F 2CBF4430 B532E74A E6D90383

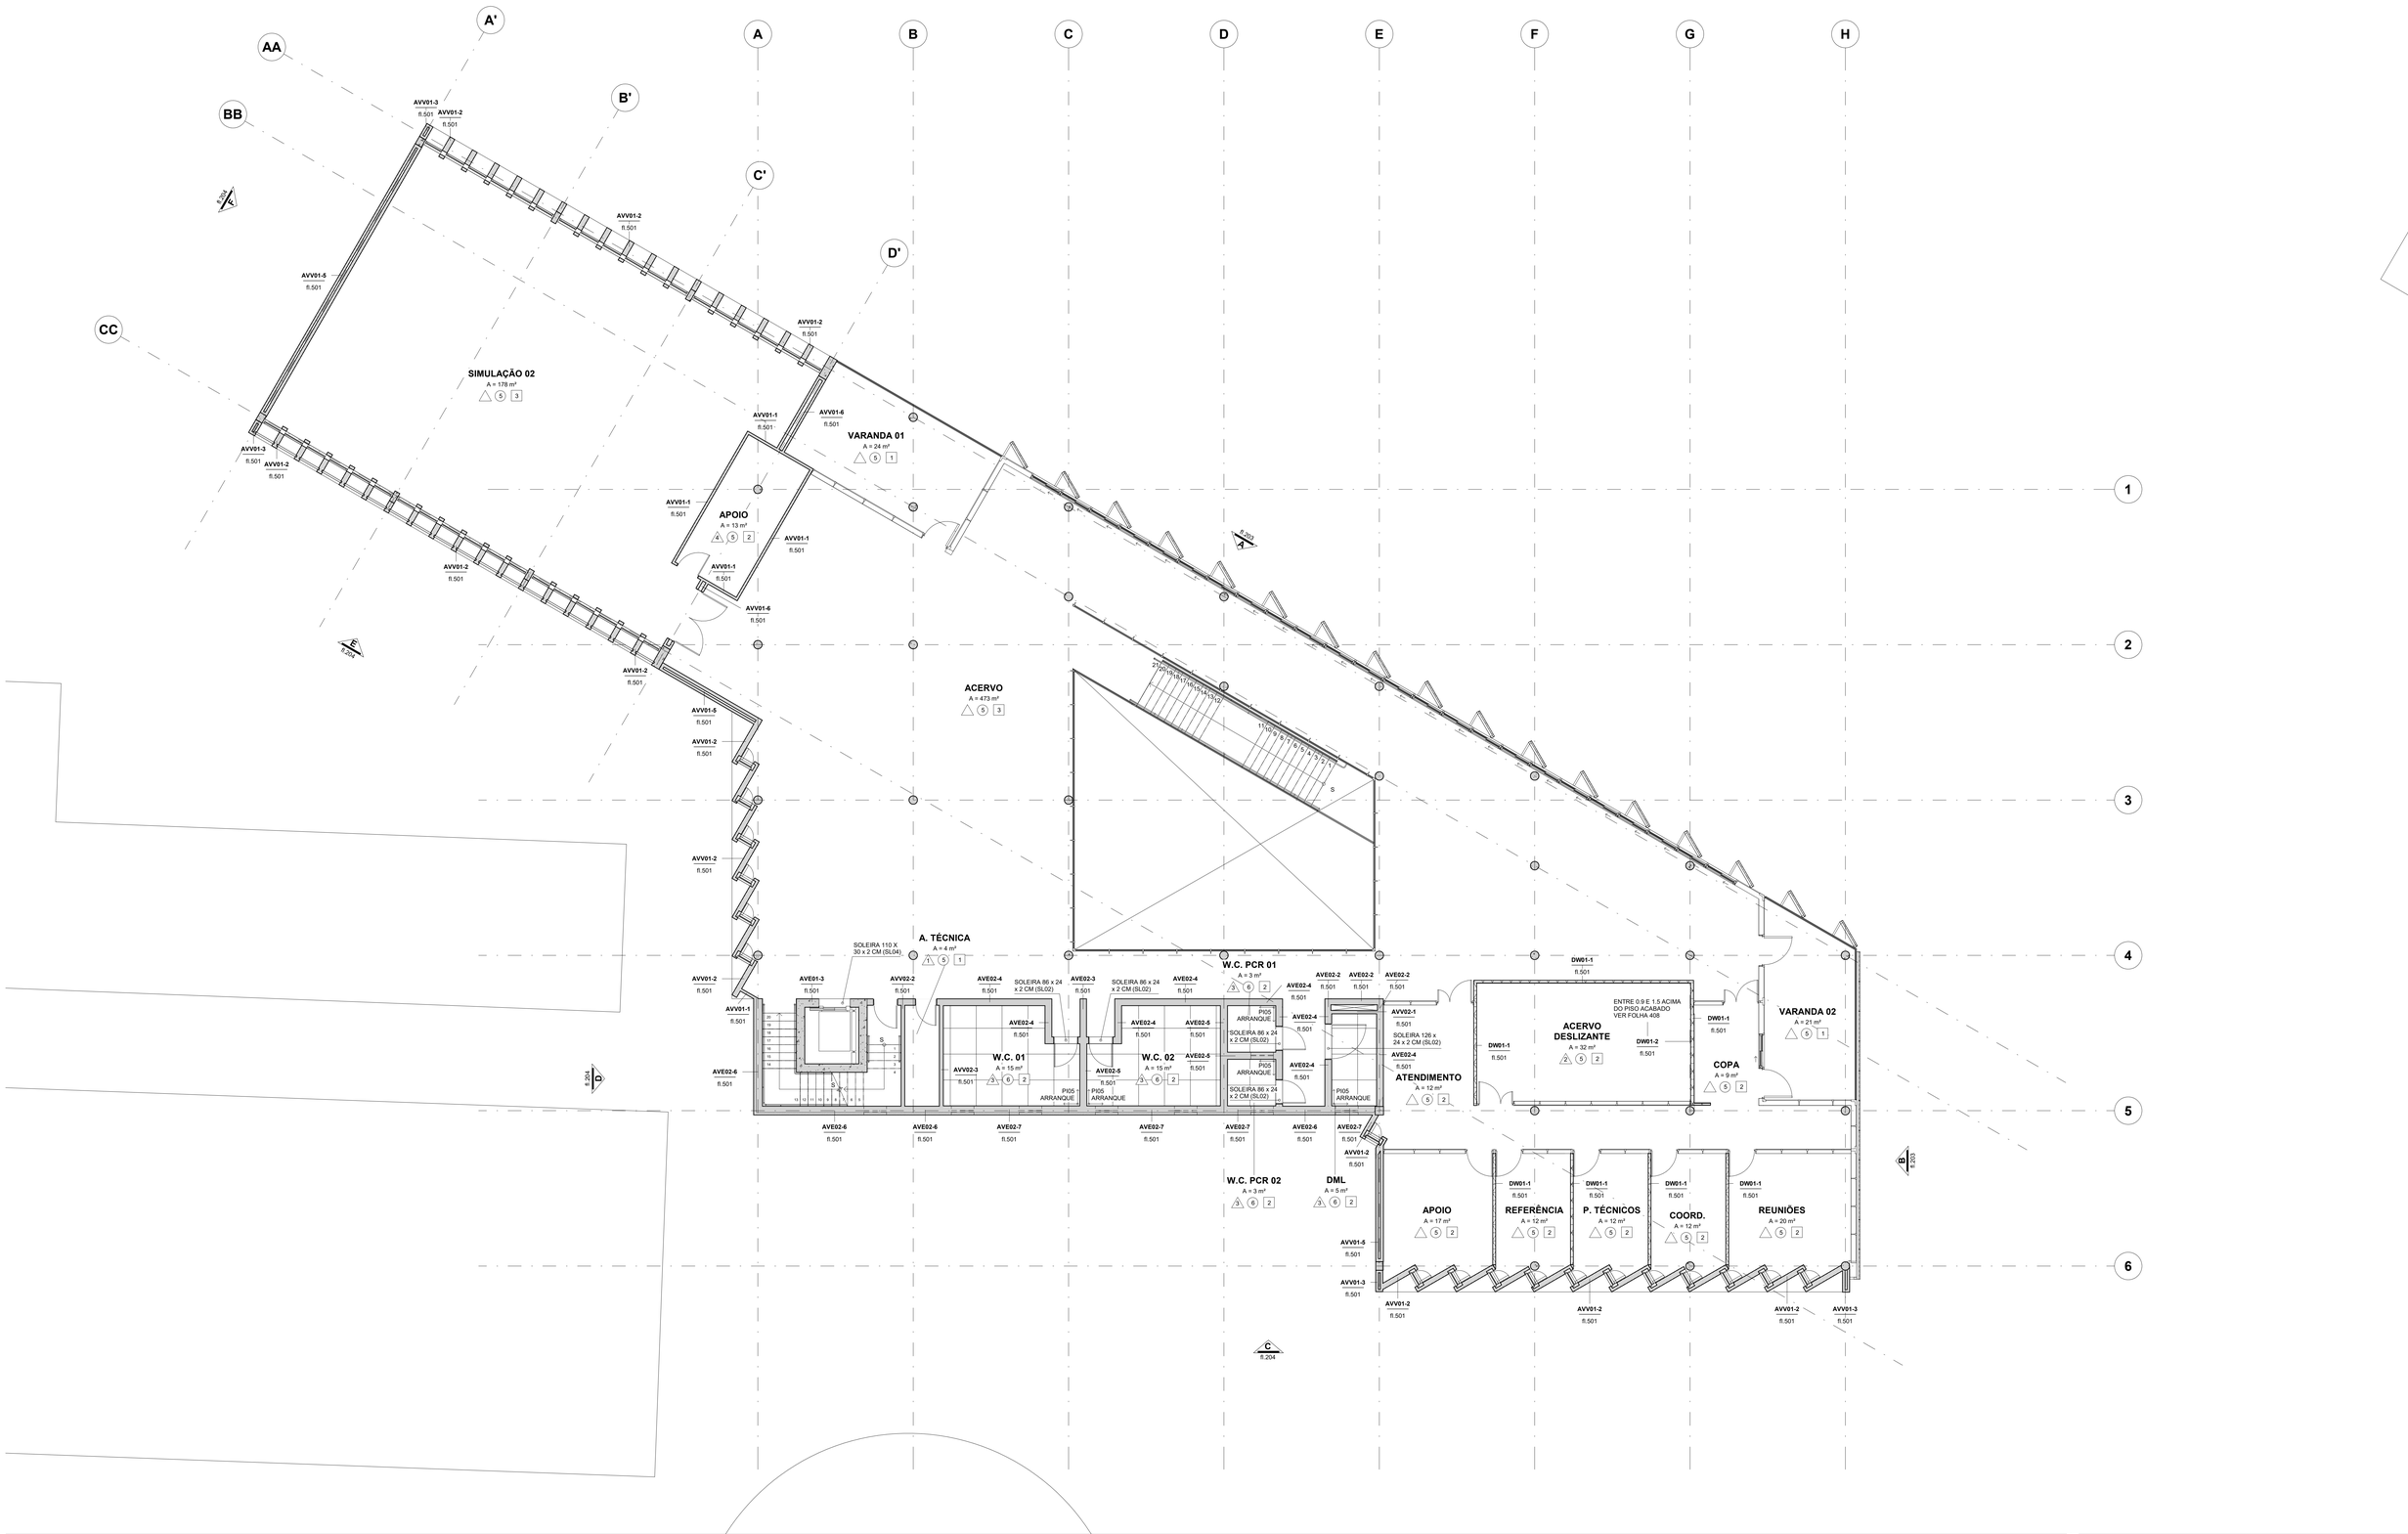

PAREDE	PISO	FORRO
1 TINTA LÁTEX SOBRE EMBOÇO E REBOCO DESEMPENADOS (TL01)	1 LAJE APARENTE IMPERMEABILIZADA (LE02)	1 LAJE APARENTE IMPERMEABILIZADA (LE01)
2 TINTA LÁTEX SOBRE GESSO (TL02)	2 PISO CIMENTÍCIO EM PLACAS DE 78,6 x 78,6CM (PI01)	2 FORRO DE GESSO ACARTONADO (GE01)
3 REVESTIMENTO CERÂMICO RETANGULAR 30 x 60CM (ALT. x COMP.) (RC01)	3 PISO CIMENTÍCIO EM PLACAS 91,7 x 91,7CM(PI02)	3 ESPUMA ACÚSTICA EM PLACAS DE 125 x 62,5CM (AC01)
4 IMPERMEABILIZANTE INCOLOR	4 PISO DRENANTE 78,6 x 78,6CM(PI03)	-
-	5 PISO MONOLÍTICO DECORATIVO (PI04)	-
-	6 PISO PORCELANATO 60 x 60CM (PI05)	-

CENTRO DE ESTUDOS DA FCM
RUA ALBERT SABIN, SN - CAMPINAS - SP
PROJETO

EQUIPE A LABORATÓRIO DE ARQUITETURA
TEL. (11) 98697-3653
urano@unicamp.br

PLANTA DE PAGINAÇÃO DE PISO E IDENTIFICAÇÃO DE PAREDES PAV.02
TÍTULO DO DESENHO

PROJETO BÁSICO FASE DO PROJETO			001 CÓDIGO	ARQ DISCIPLINA	R00 REVISÃO
21/07/2022 DATA	1 : 75 ESCALA	ANA / JOÃO DESENHO	URANO COORDENADOR	309 FOLHA	

Documento assinado. Verificar autenticidade em sigad.unicamp.br/verifica
Informar código 406B94E7F 2CBF4430 B532E74A E9C903B3

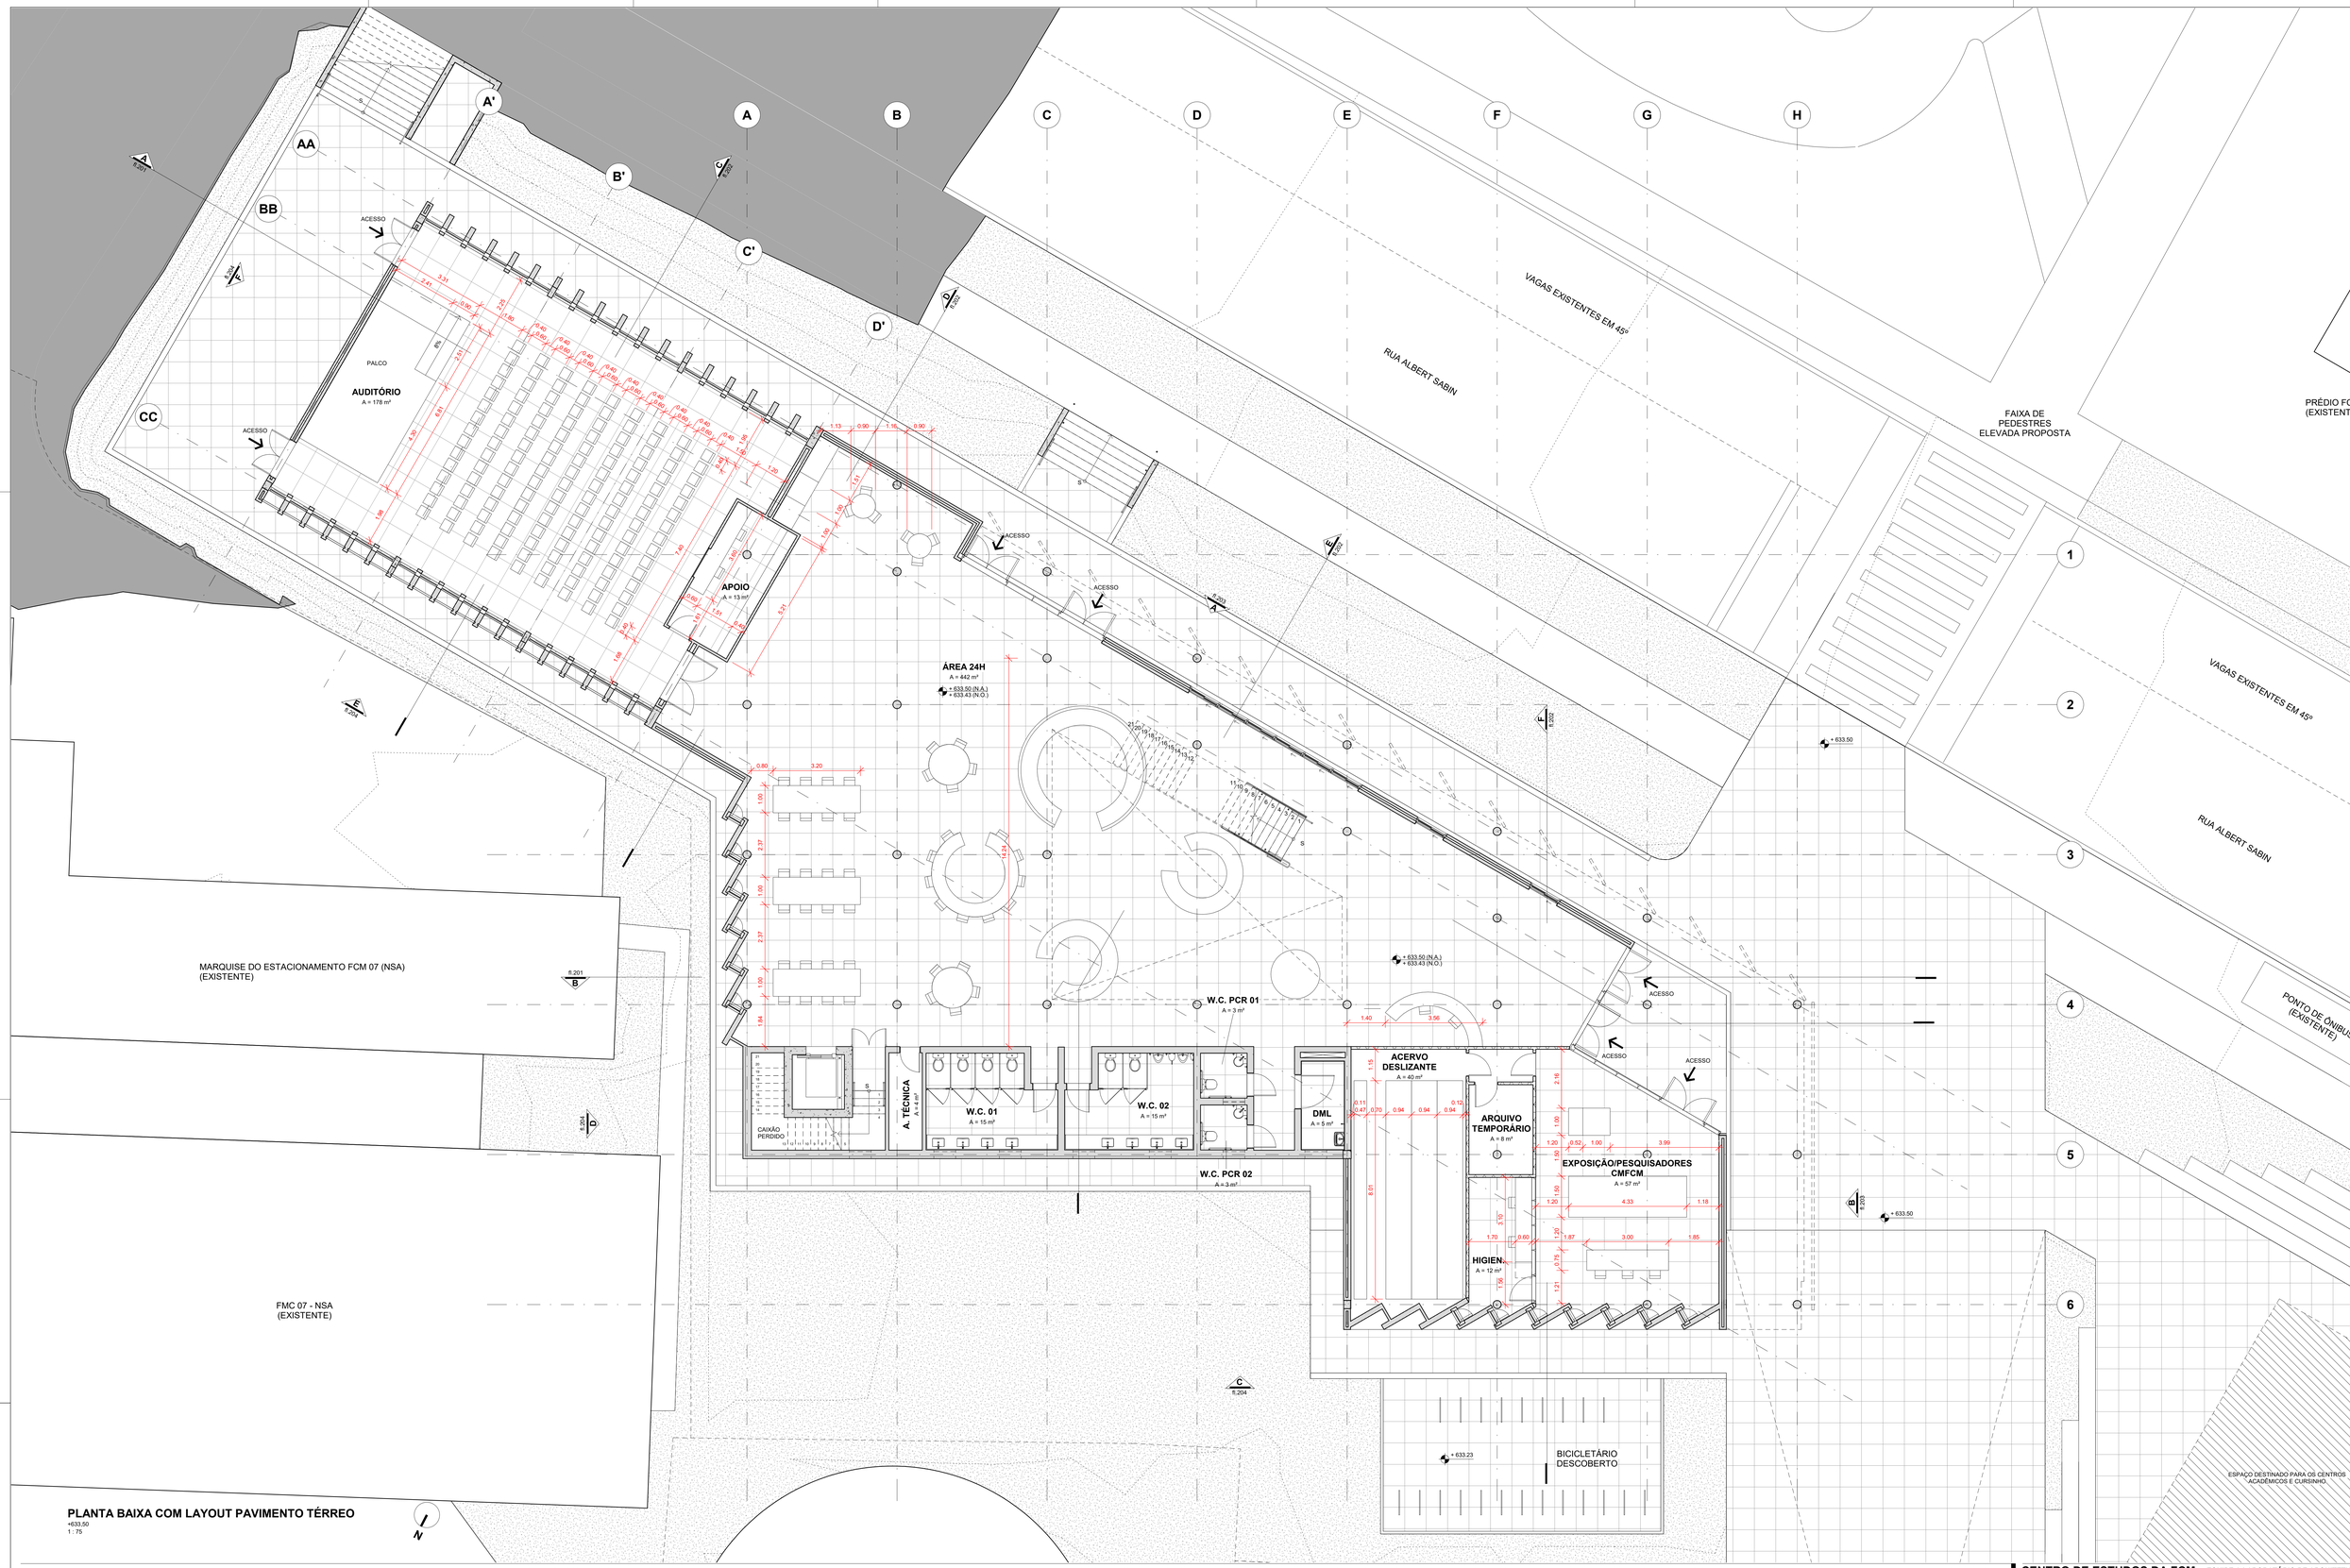

PLANTA BAIXA COM LAYOUT PAVIMENTO TÉRREO

+633.50
1 : 75

CENTRO DE ESTUDOS DA FCM
RUA ALBERT SABIN, SN - CAMPINAS - SP
PROJETO

EQUIPE A LABORATÓRIO DE ARQUITETURA
TEL. (11) 98697-3653
urano@unicamp.br

PLANTA BAIXA COM LAYOUT PAVIMENTO TÉRREO
TÍTULO DO DESENHO

PROJETO BÁSICO FASE DO PROJETO		001 CÓDIGO	ARQ DISCIPLINA	R01 REVISÃO
09/02/23 DATA	1 : 75 ESCALA	ANA / JOÃO DESENHO	URANO COORDENADOR	310 FOLHA

Documento assinado. Verificar autenticidade em sigad.unicamp.br/verifica
Informar código 406B4E7F 2CBF4430 B532E74A E9D90383

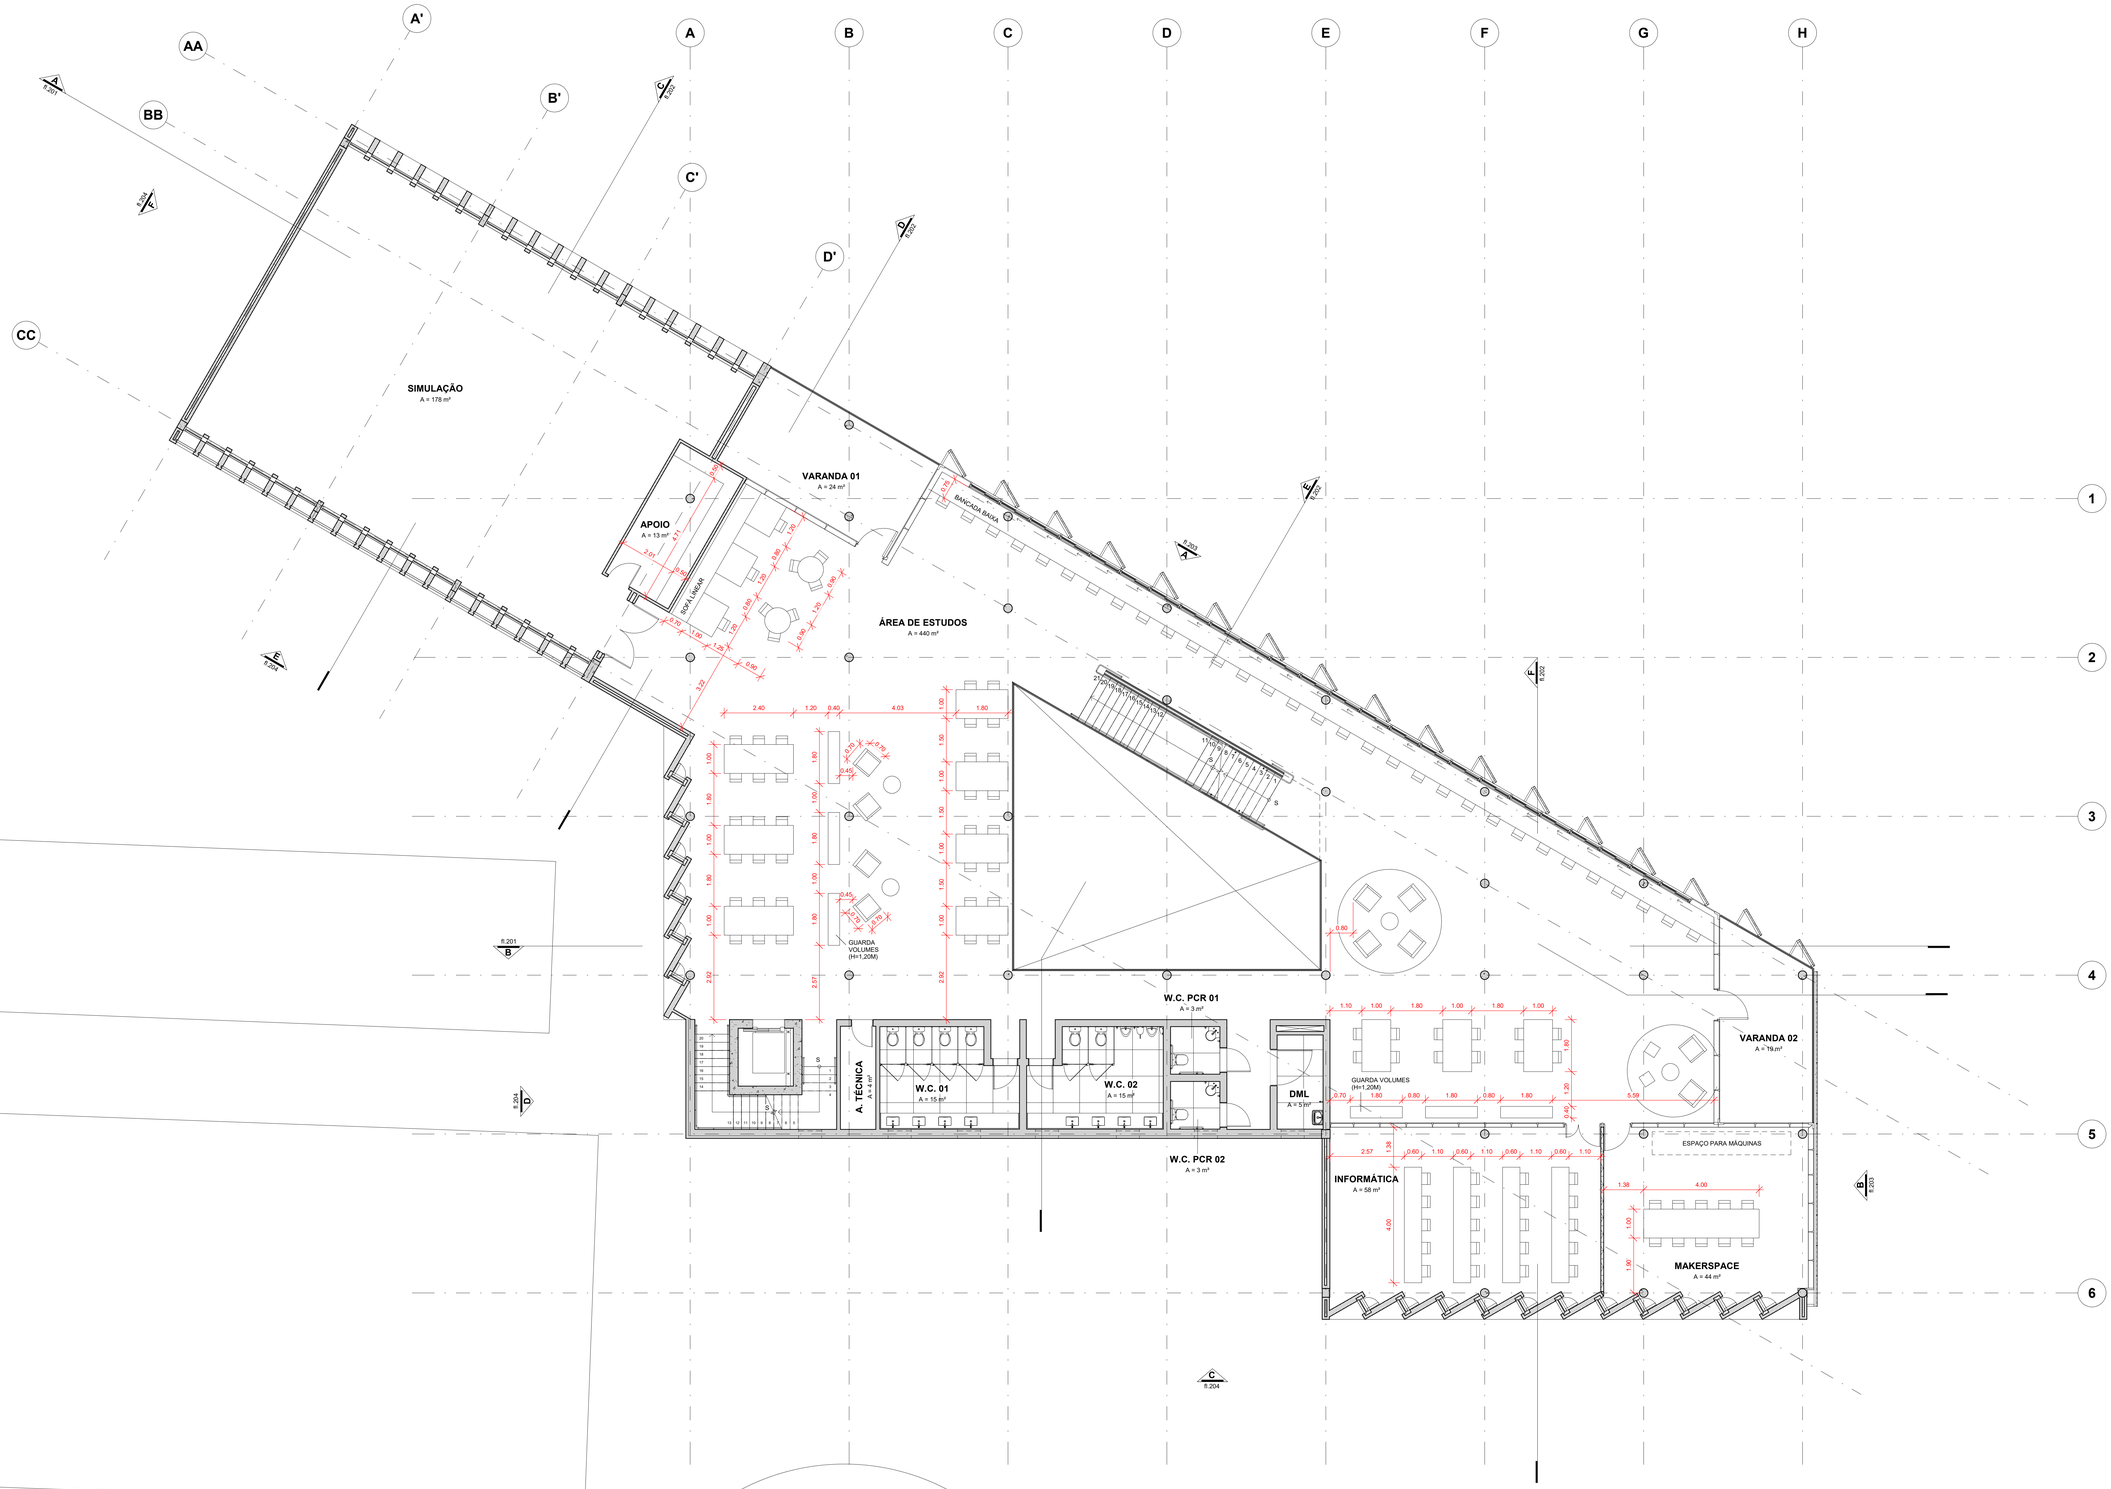

PLANTA BAIXA COM LAYOUT PRIMEIRO PAVIMENTO

+637.25
1 : 75

CENTRO DE ESTUDOS DA FCM
RUA ALBERT SABIN, SN - CAMPINAS - SP
PROJETO

EQUIPE A LABORATÓRIO DE ARQUITETURA
TEL. (11) 98697-3853
urano@unicamp.br

PLANTA BAIXA COM LAYOUT PRIMEIRO PAVIMENTO
TÍTULO DO DESENHO

PROJETO BÁSICO			001	ARQ	R00
FASE DO PROJETO			CÓDIGO	DISCIPLINA	REVISÃO
21/07/2022	1 : 75	ANA / JOÃO	URANO	311	
DATA	ESCALA	DESENHO	COORDENADOR	FOLHA	

Documento assinado. Verificar autenticidade em sigad.unicamp.br/verifica
Informar código 40684E7F 2C8F4430 B532E74A E6D90383

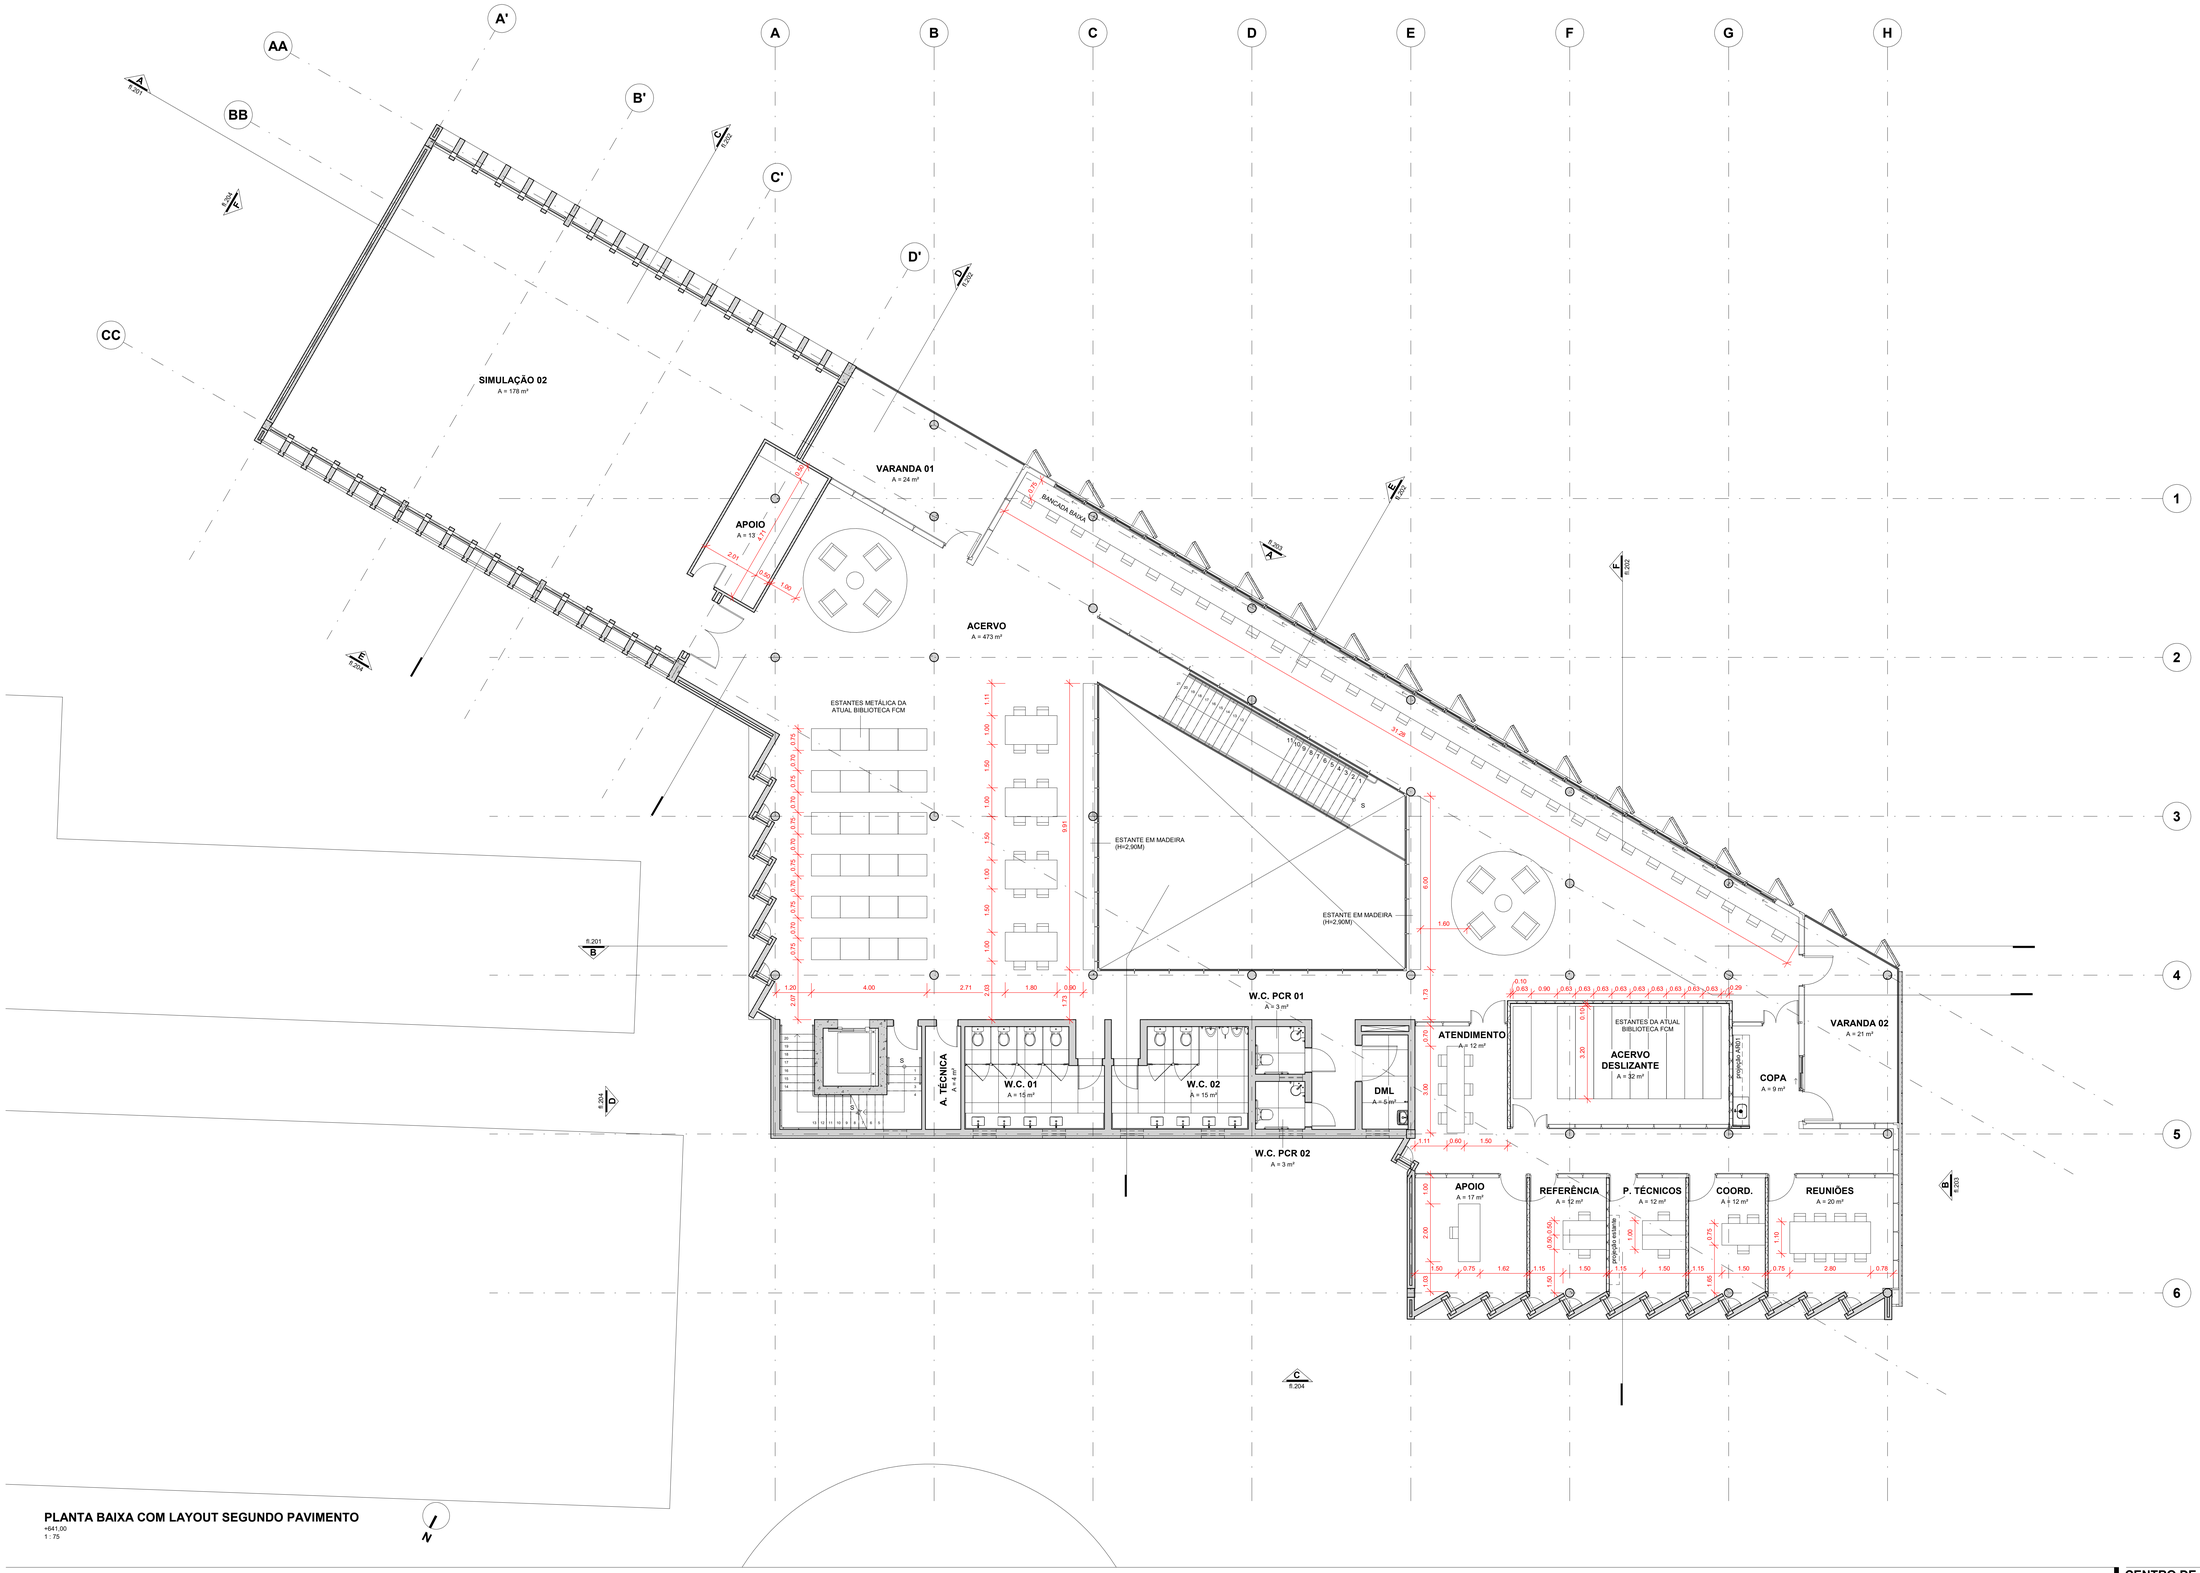

PLANTA BAIXA COM LAYOUT SEGUNDO PAVIMENTO

+641,00

1 : 75

CENTRO DE ESTUDOS DA FCM
RUA ALBERT SABIN, SN - CAMPINAS - SP
PROJETO

EQUIPE A LABORATÓRIO DE ARQUITETURA
TEL. (11) 98697-3853
urano@unicamp.br

PLANTA BAIXA COM LAYOUT SEGUNDO PAVIMENTO
TÍTULO DO DESENHO

PROJETO BÁSICO FASE DO PROJETO		001 CÓDIGO	ARQ DISCIPLINA	R00 REVISÃO
21/07/2022 DATA	1 : 75 ESCALA	ANA / JOÃO DESENHO	URANO COORDENADOR	312 FOLHA	

Documento assinado. Verificar autenticidade em sigad.unicamp.br/verifica
Informar código 40684E7F 2C8F4430 8532E74A E6D90383

BLOCO DE APOIO

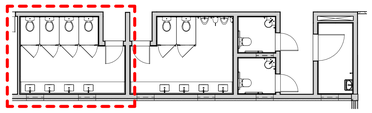

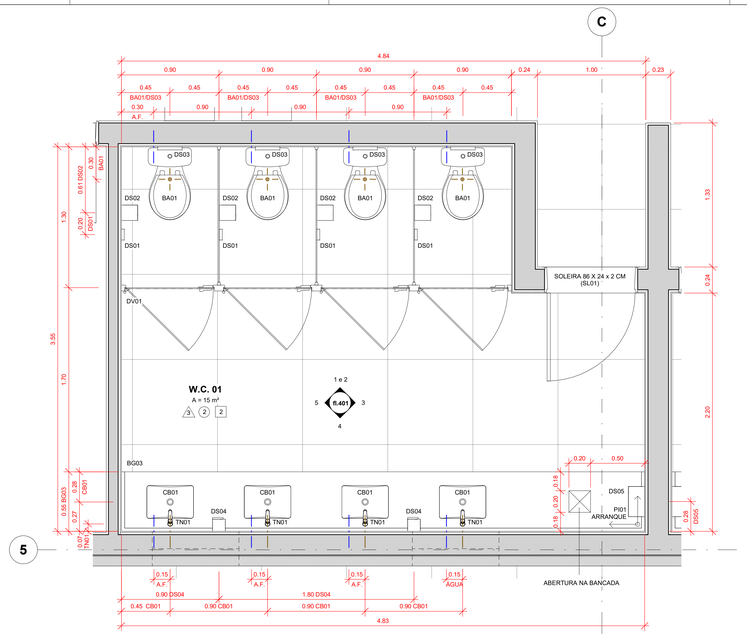

PLANTA AMP.01: W.C.1

1 : 20

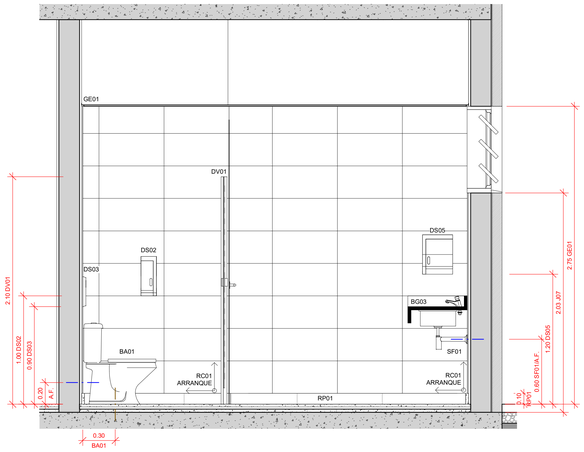

AMPLIAÇÃO W.C. 01

Vista 3

1 : 20

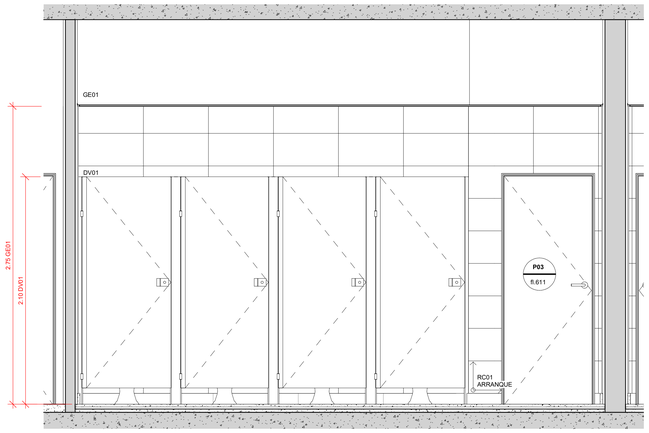

AMPLIAÇÃO DIVISÓRIAS W.C. 01

Vista 1

1 : 20

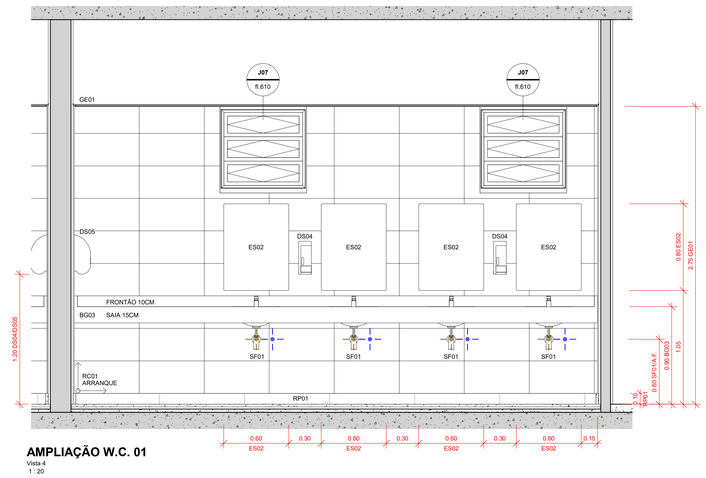

AMPLIAÇÃO W.C. 01

Vista 4

1 : 20

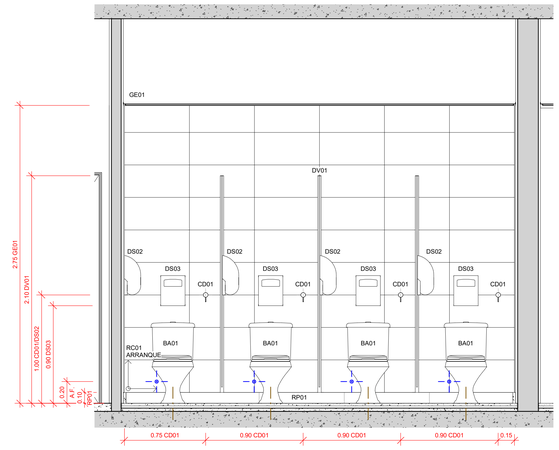

AMPLIAÇÃO W.C. 01

Vista 2

1 : 20

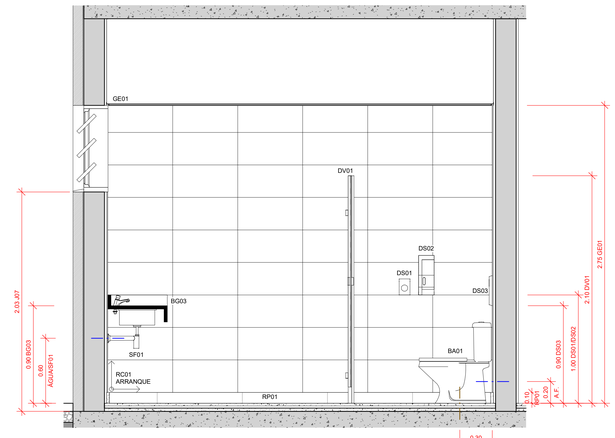

AMPLIAÇÃO W.C. 01

Vista 5

1 : 20

PAREDE	PISO	FORRO
1 TINTA LÁTEX SOBRE EMBOÇO E REBOCO DESEMPENADOS (TL01)	1 LAJE APARENTE IMPERMEABILIZADA (LE02)	1 LAJE APARENTE IMPERMEABILIZADA (LE01)
2 TINTA LÁTEX SOBRE GESSO (TL02)	2 PISO CIMENTÍCIO EM PLACAS DE 78,6 x 78,6CM (PI01)	2 FORRO DE GESSO ACARTONADO (GE01)
3 REVESTIMENTO CERÂMICO RETANGULAR 30 x 60CM (ALT. x COMP.) (RC01)	3 PISO CIMENTÍCIO EM PLACAS 91,7 x 91,7CM(PI02)	3 ESPUMA ACÚSTICA EM PLACAS DE 125 x 62,5CM (AC01)
4 IMPERMEABILIZANTE INCOLOR	4 PISO DRENANTE 78,6 x 78,6CM(PI03)	-
-	5 PISO MONOLÍTICO DECORATIVO (PI04)	-
-	6 PISO PORCELANATO 60 x 60CM (PI05)	-

LEGENDA

EIXO DE ESGOTO

EIXO HIDRÁULICO

PARA DISCRIMINAÇÃO DOS CÓDIGOS, CONSULTAR MEMORIAL DESCRITIVO DE ARQUITETURA.

CENTRO DE ESTUDOS DA FCM
RUA ALBERT SABIN, SN - CAMPINAS - SP
PROJETO

EQUIPE A LABORATÓRIO DE ARQUITETURA
TEL. (11) 98697-3653
urano@unicamp.br

AMPLIAÇÃO DO W.C. 1 (TÉRREO)
TÍTULO DO DESENHO

PROJETO BÁSICO		**001**	**ARQ**	**R00**
FASE DO PROJETO		CÓDIGO	DISCIPLINA	REVISÃO
21/07/2022	**1:20**	**ANA / JOÃO**	**URANO**	**401**
DATA	ESCALA	DESENHO	COORDENADOR	FOLHA

Documento assinado. Verificar autenticidade em sigad.unicamp.br/verifica
Informar código 406B4E7F 2CBF4430 B532E74A E6D903B3

BLOCO DE APOIO

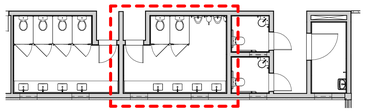

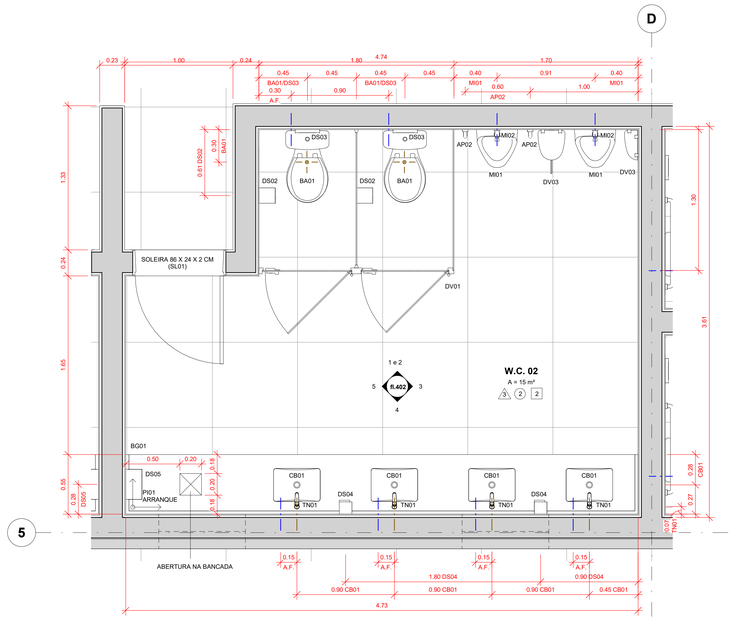

PLANTA AMP.02: W.C.2
1 : 20

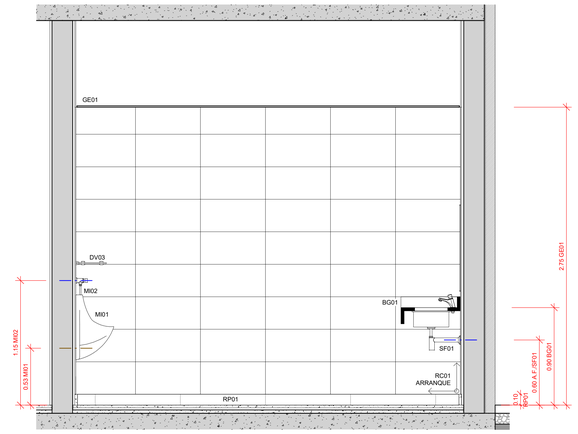

AMPLIAÇÃO W.C. 02
Vista 3
1 : 20

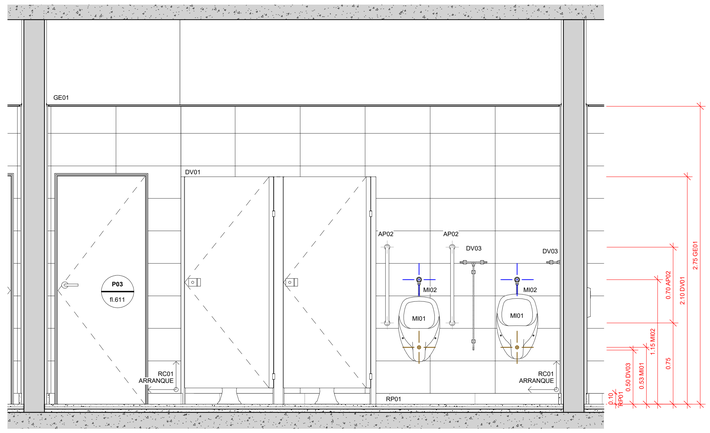

AMPLIAÇÃO DIVISÓRIAS W.C. 02
Vista 1
1 : 20

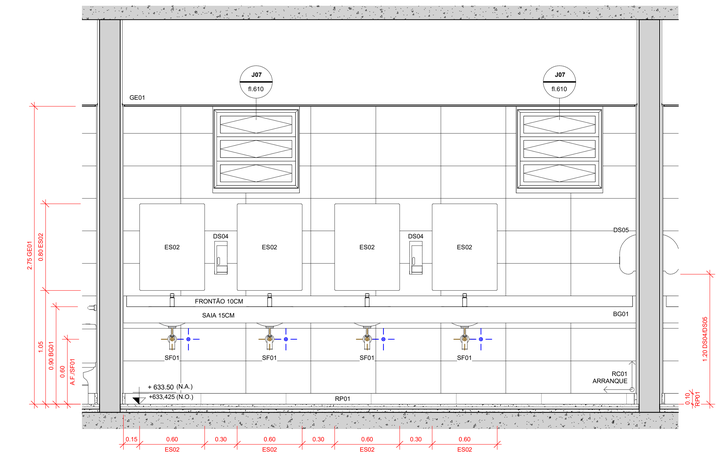

AMPLIAÇÃO W.C. 02
Vista 4
1 : 20

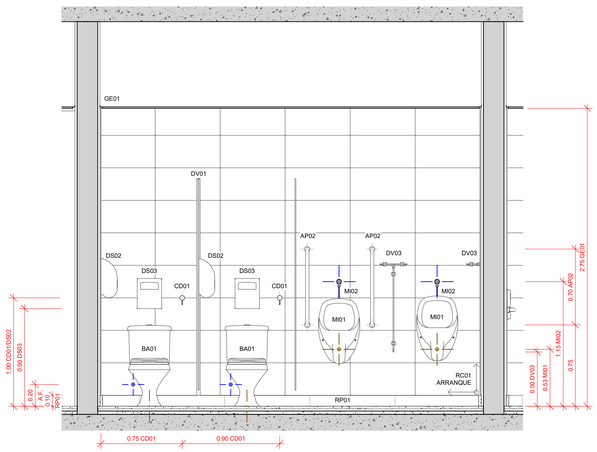

AMPLIAÇÃO W.C. 02
Vista 2
1 : 20

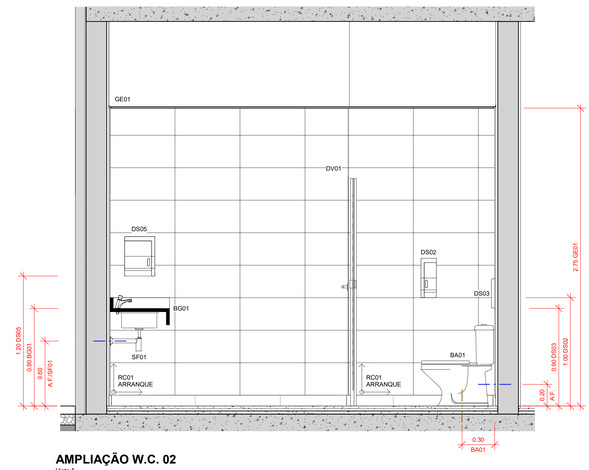

AMPLIAÇÃO W.C. 02
Vista 5
1 : 20

PAREDE	PISO	FORRO
1 TINTA LÁTEX SOBRE EMBOÇO E REBOCO DESEMPENADOS (TL01)	1 LAJE APARENTE IMPERMEABILIZADA (LE02)	1 LAJE APARENTE IMPERMEABILIZADA (LE01)
2 TINTA LÁTEX SOBRE GESSO (TL02)	2 PISO CIMENTÍCIO EM PLACAS DE 78,6 x 78,6CM (PI01)	2 FORRO DE GESSO ACARTONADO (GE01)
3 REVESTIMENTO CERÂMICO RETANGULAR 30 x 60CM (ALT. x COMP.) (RC01)	3 PISO CIMENTÍCIO EM PLACAS 91,7 x 91,7CM(PI02)	3 ESPUMA ACÚSTICA EM PLACAS DE 125 x 62,5CM (AC01)
4 IMPERMEABILIZANTE INCOLOR	4 PISO DRENANTE 78,6 x 78,6CM(PI03)	-
-	5 PISO MONOLÍTICO DECORATIVO (PI04)	-
-	6 PISO PORCELANATO 60 x 60CM (PI05)	-

LEGENDA

EIXO DE ESGOTO

EIXO HIDRÁULICO

PARA DISCRIMINAÇÃO DOS CÓDIGOS, CONSULTAR MEMORIAL DESCRITIVO DE ARQUITETURA.

CENTRO DE ESTUDOS DA FCM
RUA ALBERT SABIN, SN - CAMPINAS - SP
PROJETO

EQUIPE A LABORATÓRIO DE ARQUITETURA
TEL. (11) 98697-3653
urano@unicamp.br

AMPLIAÇÃO DO W.C. 2 (TÉRREO)
TÍTULO DO DESENHO

PROJETO BÁSICO FASE DO PROJETO		001 CÓDIGO	ARQ DISCIPLINA	R00 REVISÃO
21/07/2022 DATA	1:20 ESCALA	ANA / JOÃO DESENHO	URANO COORDENADOR	402 FOLHA

Documento assinado. Verificar autenticidade em sigad.unicamp.br/verifica
Informar código 406B44E7F 2C8F4430 B532E74A E9C903B3

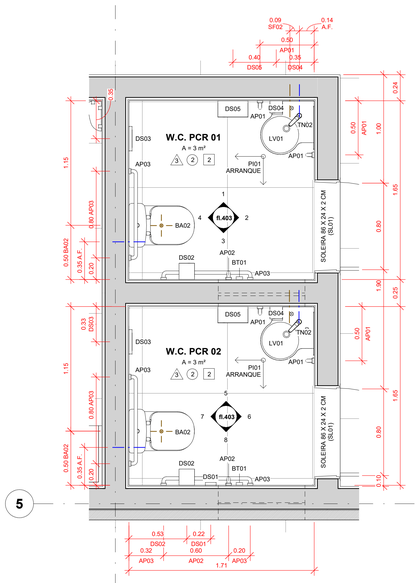

BLOCO DE APOIO

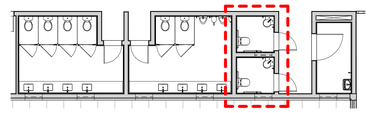

PLANTA AMP. 03: W.C.S PCR

1 : 20

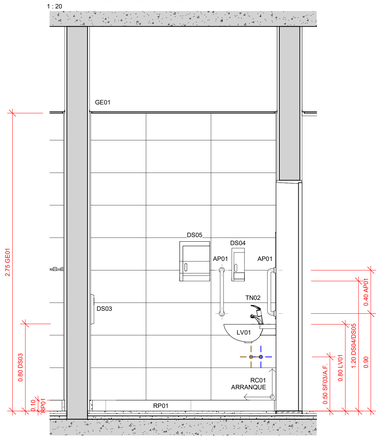

AMPLIAÇÃO W.C. PCR 01
Vista 1
1 : 20

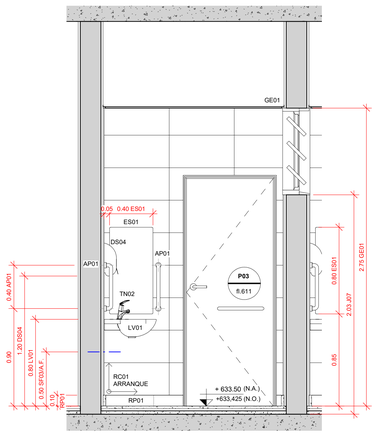

AMPLIAÇÃO W.C. PCR 01
Vista 2
1 : 20

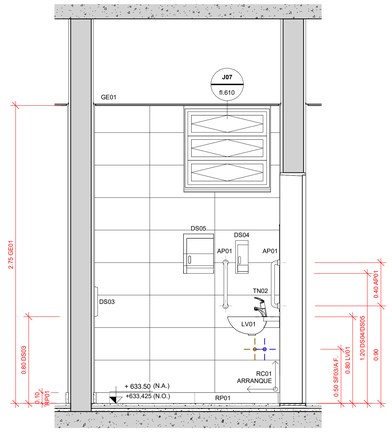

AMPLIAÇÃO W.C. PCR 02
Vista 5
1 : 20

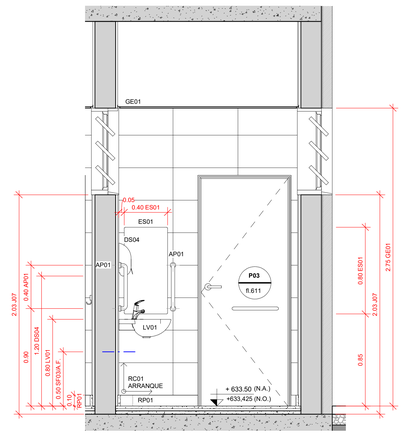

AMPLIAÇÃO W.C. PCR 02
Vista 6
1 : 20

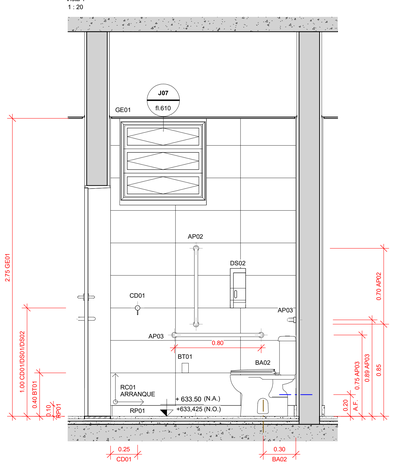

AMPLIAÇÃO W.C. PCR 01
Vista 3
1 : 20

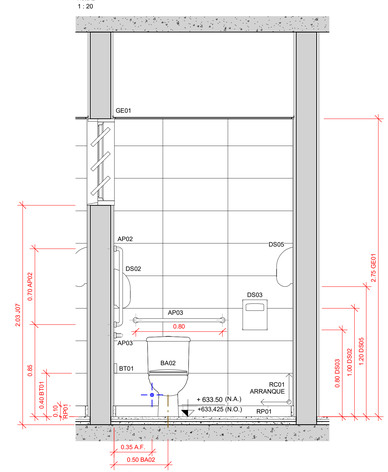

AMPLIAÇÃO W.C. PCR 01
Vista 4
1 : 20

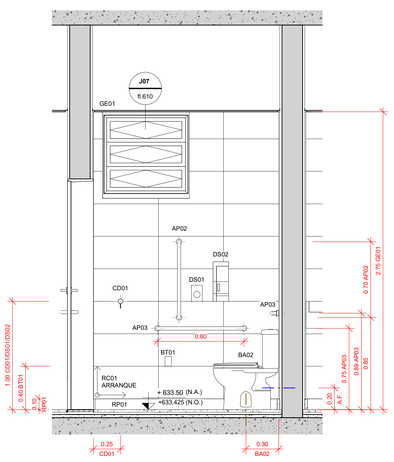

AMPLIAÇÃO W.C. PCR 02
Vista 8
1 : 20

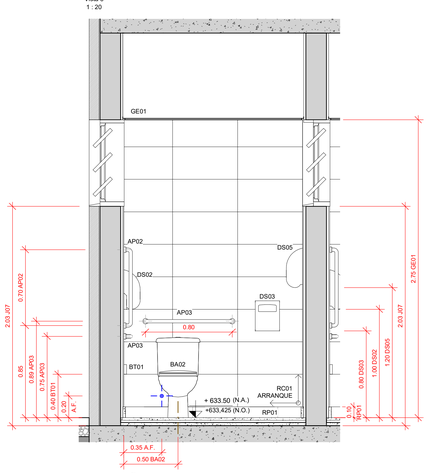

AMPLIAÇÃO W.C. PCR 02
Vista 7
1 : 20

PAREDE	PISO	FORRO
1 TINTA LÁTEX SOBRE EMBOÇO E REBOCO DESEMPENADOS (TL01)	1 LAJE APARENTE IMPERMEABILIZADA (LE02)	1 LAJE APARENTE IMPERMEABILIZADA (LE01)
2 TINTA LÁTEX SOBRE GESSO (TL02)	2 PISO CIMENTÍCIO EM PLACAS DE 78,6 x 78,6CM (PI01)	2 FORRO DE GESSO ACARTONADO (GE01)
3 REVESTIMENTO CERÂMICO RETANGULAR 30 x 60CM (ALT. x COMP.) (RC01)	3 PISO CIMENTÍCIO EM PLACAS 91,7 x 91,7CM(PI02)	3 ESPUMA ACÚSTICA EM PLACAS DE 125 x 62,5CM (AC01)
4 IMPERMEABILIZANTE INCOLOR	4 PISO DRENANTE 78,6 x 78,6CM(PI03)	-
-	5 PISO MONOLÍTICO DECORATIVO (PI04)	-
-	6 PISO PORCELANATO 60 x 60CM (PI05)	-

LEGENDA

EIXO DE ESGOTO

EIXO HIDRÁULICO

PARA DISCRIMINAÇÃO DOS CÓDIGOS, CONSULTAR MEMORIAL DESCRITIVO DE ARQUITETURA.

CENTRO DE ESTUDOS DA FCM
RUA ALBERT SABIN, SN - CAMPINAS - SP
EQUIPE A LABORATÓRIO DE ARQUITETURA
TEL. (11) 98697-3653
urano@unicamp.br

PROJETO

AMPLIAÇÕES DOS W.C.S PCR (TÉRREO)
TÍTULO DO DESENHO

PROJETO BÁSICO		001	**ARQ**	**R00**
FASE DO PROJETO		CÓDIGO	DISCIPLINA	REVISÃO
21/07/2022	1:20	ANA / JOÃO	URANO	403
DATA	ESCALA	DESENHO	COORDENADOR	FOLHA

Documento assinado. Verificar autenticidade em sigad.unicamp.br/verifica
Informar código 406B4E7F 2CBF4420 B532E74A E9D90383

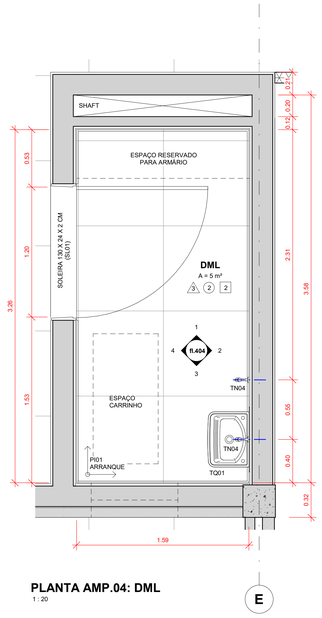

PLANTA AMP.04: DML
1 : 20

E

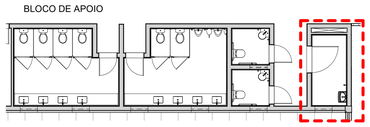

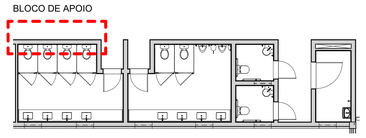

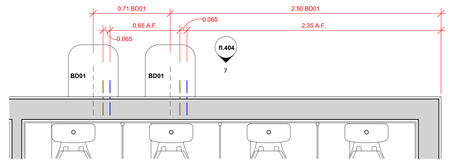

PLANTA AMP. 09: COLOCAÇÃO DOS PURIFICADORES DE ÁGUA
1 : 20

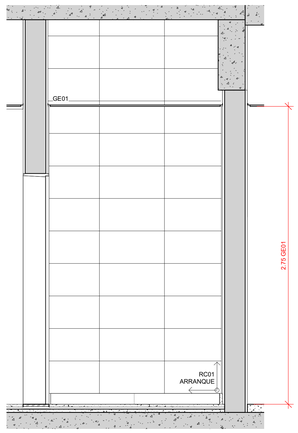

AMPLIAÇÃO DML
Vista 1
1 : 20

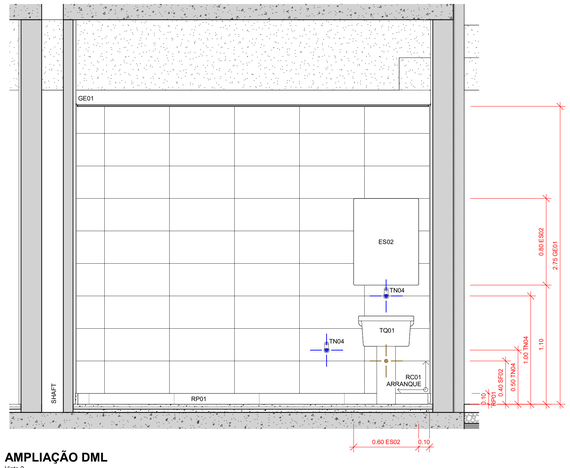

AMPLIAÇÃO DML
Vista 2
1 : 20

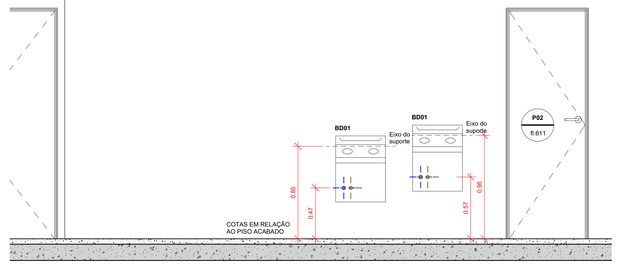

AMP. DA COLOCAÇÃO DOS PURIFICADORES DE ÁGUA
Vista 7
1 : 20

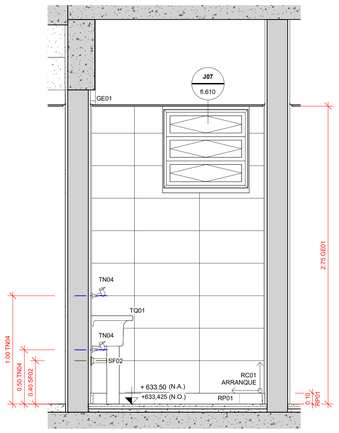

AMPLIAÇÃO DML
Vista 3
1 : 20

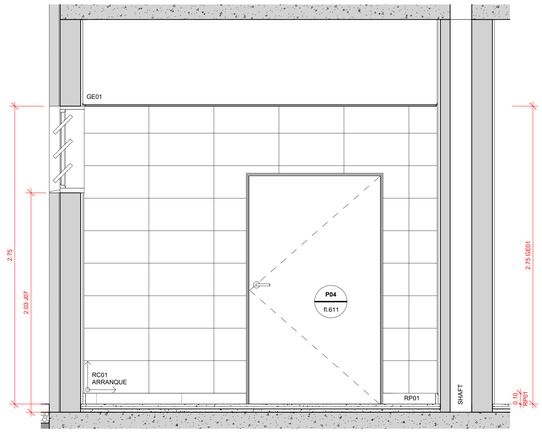

AMPLIAÇÃO DML
Vista 4
1 : 20

PAREDE	PISO	FORRO
1 TINTA LÁTEX SOBRE EMBOÇO E REBOCO DESEMPENADOS (TL01)	1 LAJE APARENTE IMPERMEABILIZADA (LE02)	1 LAJE APARENTE IMPERMEABILIZADA (LE01)
2 TINTA LÁTEX SOBRE GESSO (TL02)	2 PISO CIMENTÍCIO EM PLACAS DE 78,6 x 78,6CM (PI01)	2 FORRO DE GESSO ACARTONADO (GE01)
3 REVESTIMENTO CERÂMICO RETANGULAR 30 x 60CM (ALT. x COMP.) (RC01)	3 PISO CIMENTÍCIO EM PLACAS 91,7 x 91,7CM(PI02)	3 ESPUMA ACÚSTICA EM PLACAS DE 125 x 62,5CM (AC01)
4 IMPERMEABILIZANTE INCOLOR	4 PISO DRENANTE 78,6 x 78,6CM(PI03)	-
-	5 PISO MONOLÍTICO DECORATIVO (PI04)	-
-	6 PISO PORCELANATO 60 x 60CM (PI05)	-

LEGENDA

EIXO DE ESGOTO

EIXO HIDRÁULICO

PARA DISCRIMINAÇÃO DOS CÓDIGOS, CONSULTAR MEMORIAL DESCRITIVO DE ARQUITETURA.

CENTRO DE ESTUDOS DA FCM
RUA ALBERT SABIN, SN - CAMPINAS - SP
PROJETO

EQUIPE A LABORATÓRIO DE ARQUITETURA
TEL. (11) 98697-3653
urano@unicamp.br

AMPLIAÇÃO DO DML (TÉRREO)
TÍTULO DO DESENHO

PROJETO BÁSICO FASE DO PROJETO		**001** CÓDIGO	**ARQ** DISCIPLINA	**R00** REVISÃO
21/07/2022 DATA	**1:20** ESCALA	**ANA / JOÃO** DESENHO	**URANO** COORDENADOR	**404** FOLHA

Documento assinado. Verificar autenticidade em sigad.unicamp.br/verifica
Informar código 40684E7F 2C8F4430 B532E74A E6D90383

BLOCO DE APOIO

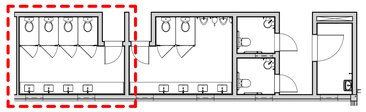

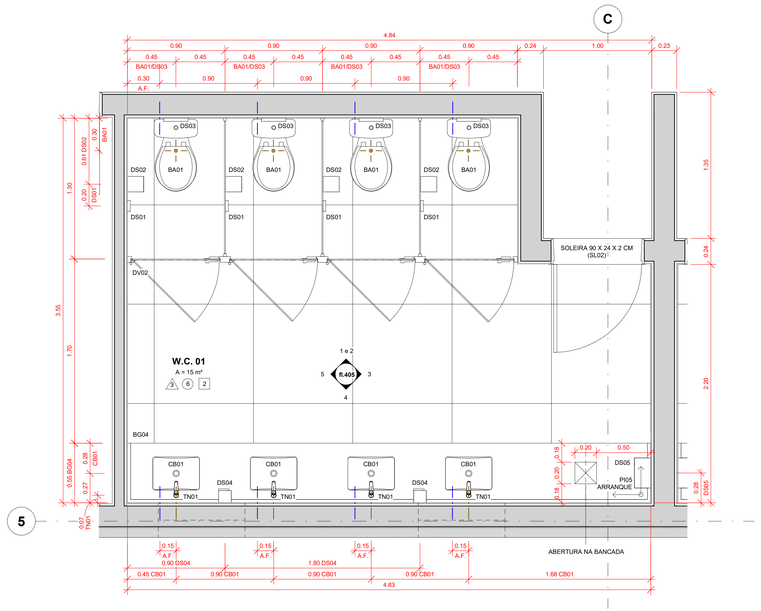

PLANTA AMP.05: W.C.1
1 : 20

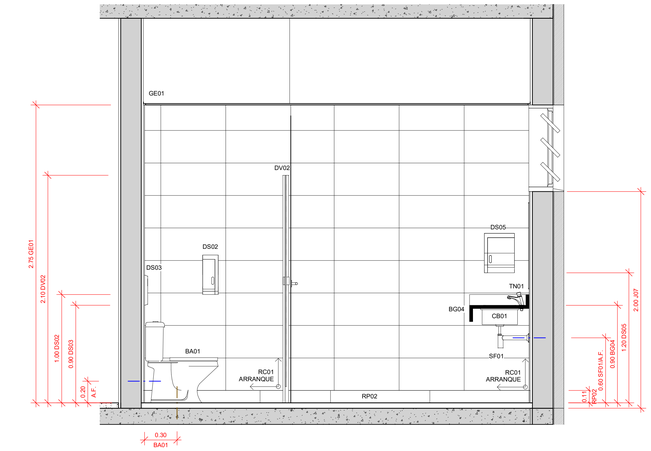

AMPLIAÇÃO W.C. 01
Vista 3
1 : 20

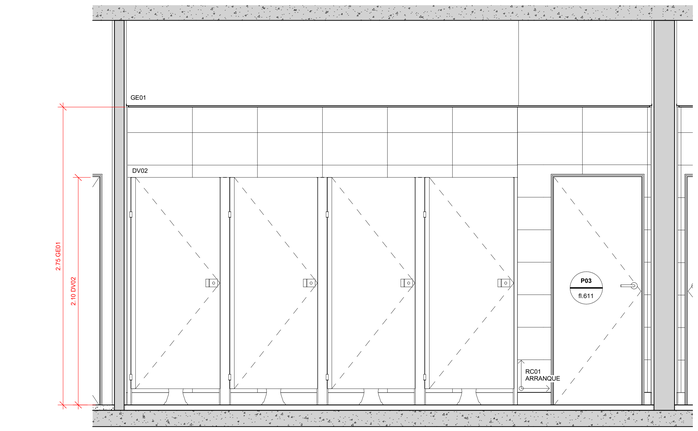

AMPLIAÇÃO DIVISÓRIAS W.C. 01
Vista 1
1 : 20

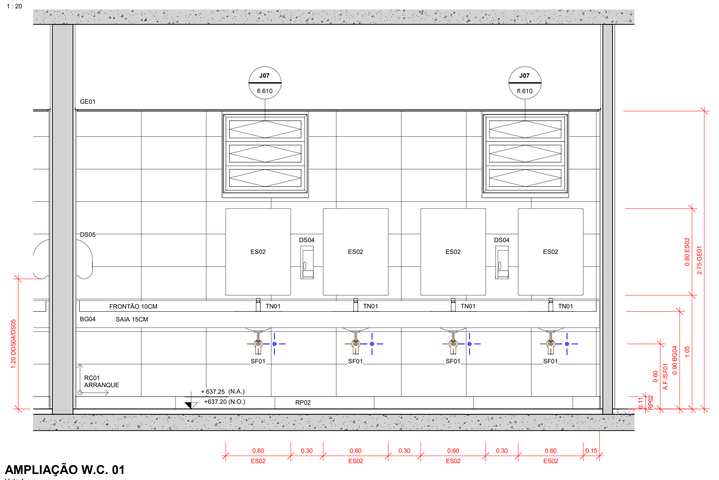

AMPLIAÇÃO W.C. 01
Vista 4
1 : 20

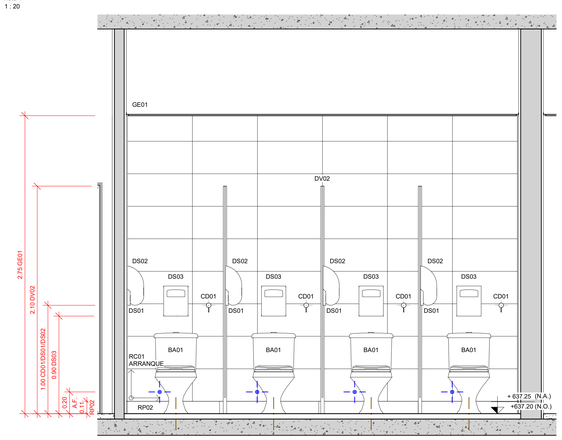

AMPLIAÇÃO W.C. 01
Vista 2
1 : 20

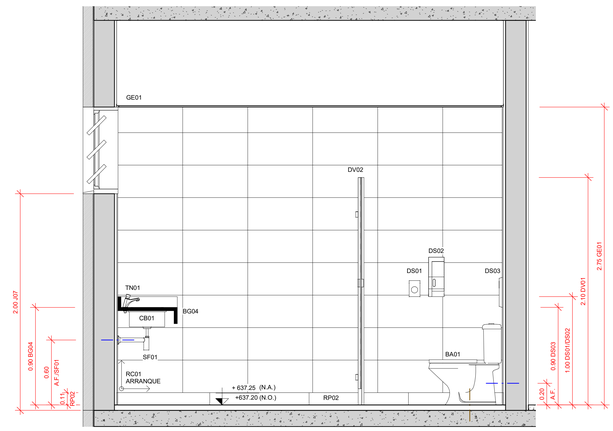

AMPLIAÇÃO W.C. 01
Vista 5
1 : 20

PAREDE	PISO	FORRO
1 TINTA LÁTEX SOBRE EMBOÇO E REBOCO DESEMPENADOS (TL01)	1 LAJE APARENTE IMPERMEABILIZADA (LE02)	1 LAJE APARENTE IMPERMEABILIZADA (LE01)
2 TINTA LÁTEX SOBRE GESSO (TL02)	2 PISO CIMENTÍCIO EM PLACAS DE 78,6 x 78,6CM (PI01)	2 FORRO DE GESSO ACARTONADO (GE01)
3 REVESTIMENTO CERÂMICO RETANGULAR 30 x 60CM (ALT. x COMP.) (RC01)	3 PISO CIMENTÍCIO EM PLACAS 91,7 x 91,7CM(PI02)	3 ESPUMA ACÚSTICA EM PLACAS DE 125 x 62,5CM (AC01)
4 IMPERMEABILIZANTE INCOLOR	4 PISO DRENANTE 78,6 x 78,6CM(PI03)	-
-	5 PISO MONOLÍTICO DECORATIVO (PI04)	-
-	6 PISO PORCELANATO 60 x 60CM (PI05)	-

LEGENDA

EIXO DE ESGOTO

EIXO HIDRÁULICO

PARA DISCRIMINAÇÃO DOS CÓDIGOS, CONSULTAR MEMORIAL DESCRITIVO DE ARQUITETURA.

CENTRO DE ESTUDOS DA FCM
RUA ALBERT SABIN, SN - CAMPINAS - SP
PROJETO

EQUIPE A LABORATÓRIO DE ARQUITETURA
TEL. (11) 98697-3653
urano@unicamp.br

AMPLIAÇÃO DO W.C. 1 (PAV.1/PAV.2)
TÍTULO DO DESENHO

PROJETO BÁSICO FASE DO PROJETO	001 CÓDIGO	ARQ DISCIPLINA	R00 REVISÃO
21/07/2022 DATA	1:20 ESCALA	ANA / JOÃO DESENHO	URANO COORDENADOR	405 FOLHA

Documento assinado. Verificar autenticidade em sigad.unicamp.br/verifica
Informar código 406B94E7F 2CBF4430 B532E74A E9D903B3

BLOCO DE APOIO

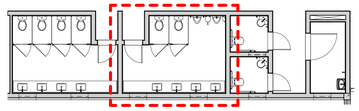

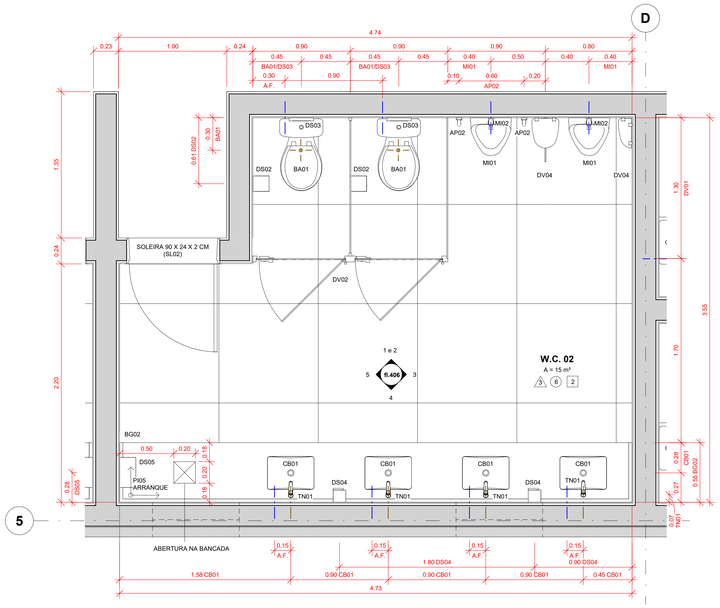

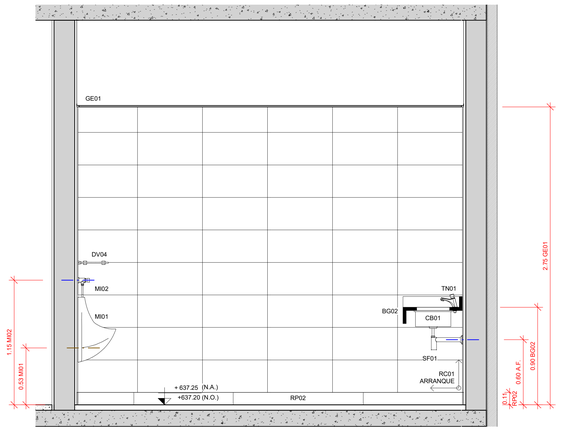

PLANTA AMP.06: W.C.2

1 : 20

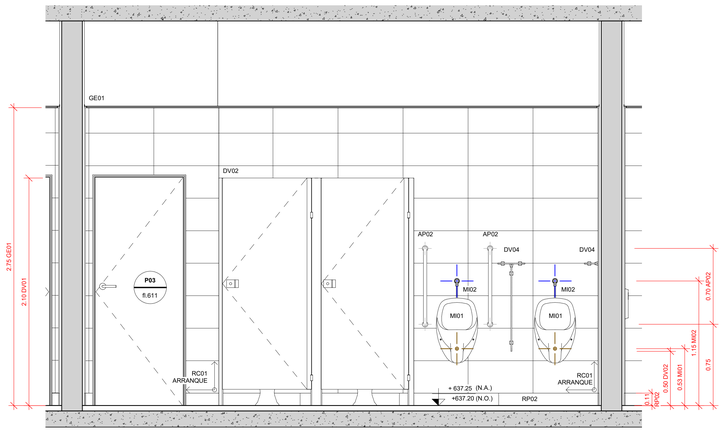

AMPLIAÇÃO DIVISÓRIAS W.C. 02

Vista 1
1 : 20

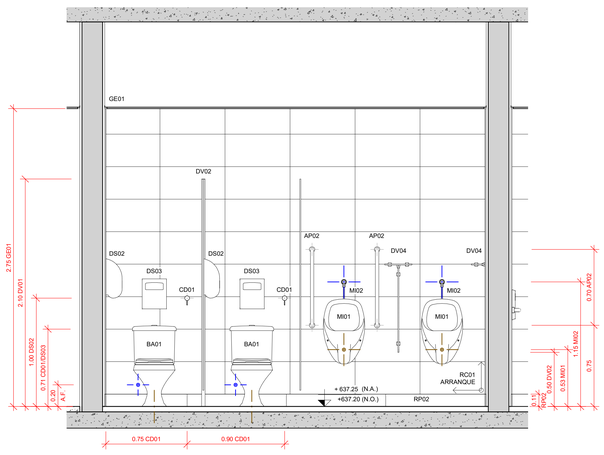

AMPLIAÇÃO W.C. 02

Vista 2
1 : 20

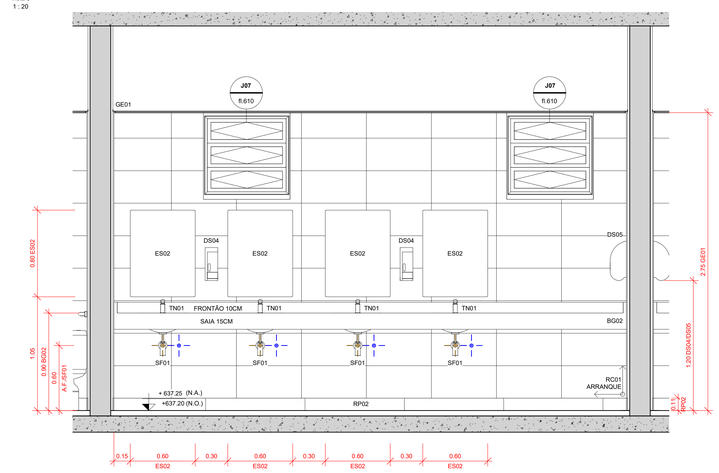

AMPLIAÇÃO W.C. 02

Vista 4
1 : 20

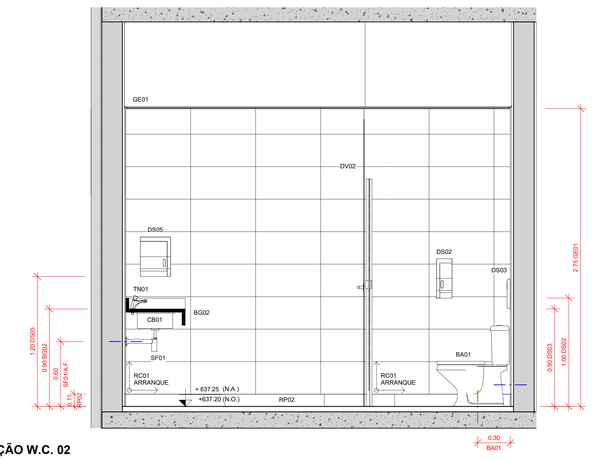

AMPLIAÇÃO W.C. 02

Vista 5
1 : 20

PAREDE	PISO	FORRO
1 TINTA LÁTEX SOBRE EMBOÇO E REBOCO DESEMPENADOS (TL01)	1 LAJE APARENTE IMPERMEABILIZADA (LE02)	1 LAJE APARENTE IMPERMEABILIZADA (LE01)
2 TINTA LÁTEX SOBRE GESSO (TL02)	2 PISO CIMENTÍCIO EM PLACAS DE 78,6 x 78,6CM (PI01)	2 FORRO DE GESSO ACARTONADO (GE01)
3 REVESTIMENTO CERÂMICO RETANGULAR 30 x 60CM (ALT. x COMP.) (RC01)	3 PISO CIMENTÍCIO EM PLACAS 91,7 x 91,7CM(PI02)	3 ESPUMA ACÚSTICA EM PLACAS DE 125 x 62,5CM (AC01)
4 IMPERMEABILIZANTE INCOLOR	4 PISO DRENANTE 78,6 x 78,6CM(PI03)	-
-	5 PISO MONOLÍTICO DECORATIVO (PI04)	-
-	6 PISO PORCELANATO 60 x 60CM (PI05)	-

LEGENDA

EIXO DE ESGOTO

EIXO HIDRÁULICO

PARA DISCRIMINAÇÃO DOS CÓDIGOS, CONSULTAR MEMORIAL DESCRITIVO DE ARQUITETURA.

CENTRO DE ESTUDOS DA FCM
RUA ALBERT SABIN, SN - CAMPINAS - SP
PROJETO

EQUIPE A LABORATÓRIO DE ARQUITETURA
TEL. (11) 98697-3653
urano@unicamp.br

AMPLIAÇÃO DO W.C. 2 (PAV.1/PAV.2)
TÍTULO DO DESENHO

PROJETO BÁSICO		001	ARQ	R00
FASE DO PROJETO		CÓDIGO	DISCIPLINA	REVISÃO
21/07/2022	1:20	ANA / JOÃO	URANO	406
DATA	ESCALA	DESENHO	COORDENADOR	FOLHA

Documento assinado. Verificar autenticidade em sigad.unicamp.br/verifica
Informar código 406B4E7F 2CBF4430 B532E74A E9D903B3

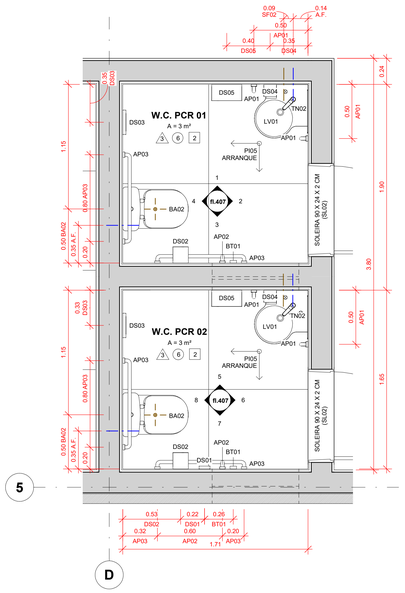

PLANTA AMP. 07: W.C.S PCR
1 : 20

BLOCO DE APOIO

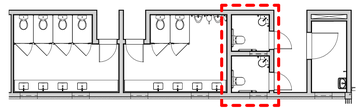

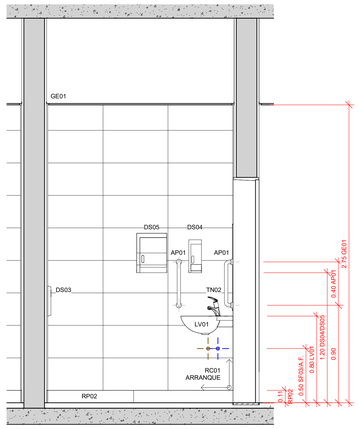

AMPLIAÇÃO W.C. PCR 01
Vista 1
1 : 20

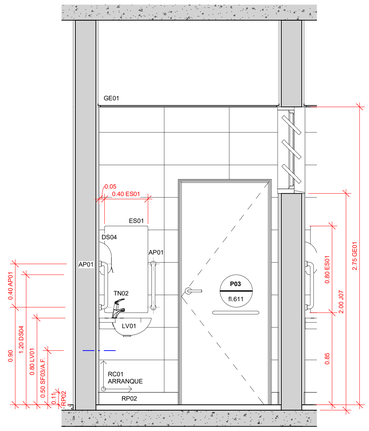

AMPLIAÇÃO W.C. PCR 01
Vista 2
1 : 20

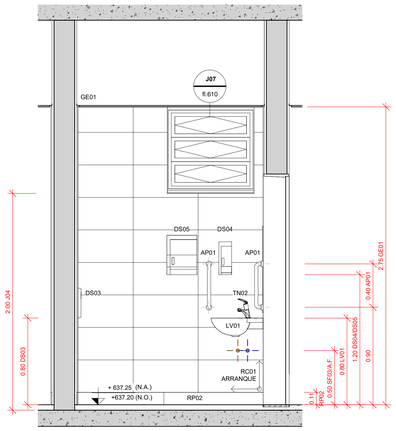

AMPLIAÇÃO W.C. PCR 02
Vista 5
1 : 20

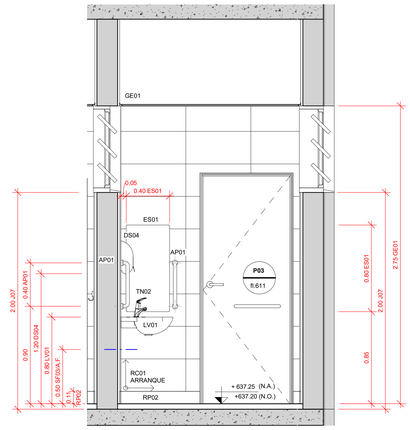

AMPLIAÇÃO W.C. PCR 02
Vista 6
1 : 20

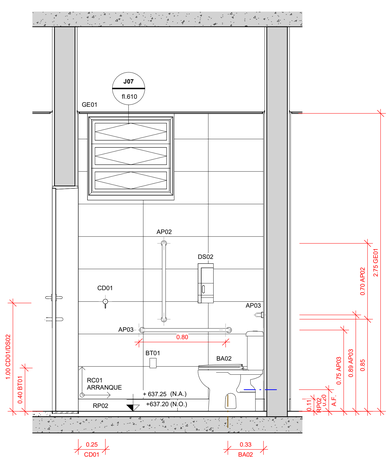

AMPLIAÇÃO W.C. PCR 01
Vista 3
1 : 20

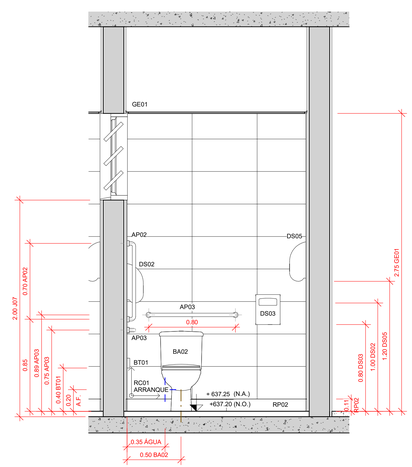

AMPLIAÇÃO W.C. PCR 01
Vista 4
1 : 20

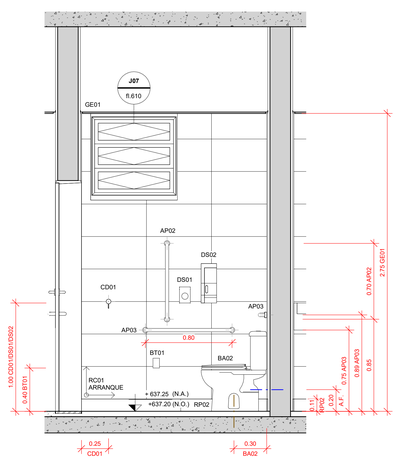

AMPLIAÇÃO W.C. PCR 02
Vista 7
1 : 20

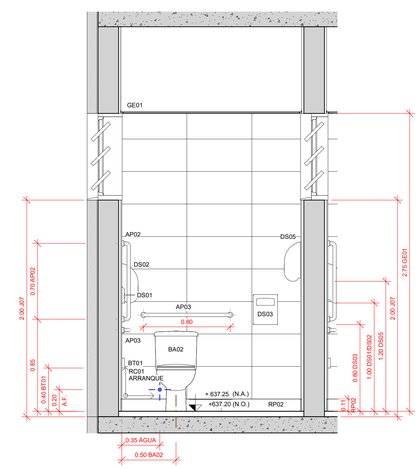

AMPLIAÇÃO W.C. PCR 02
Vista 8
1 : 20

PAREDE	PISO	FORRO
1 TINTA LÁTEX SOBRE EMBOÇO E REBOCO DESEMPENADOS (TL01)	1 LAJE APARENTE IMPERMEABILIZADA (LE02)	1 LAJE APARENTE IMPERMEABILIZADA (LE01)
2 TINTA LÁTEX SOBRE GESSO (TL02)	2 PISO CIMENTÍCIO EM PLACAS DE 78,6 x 78,6CM (PI01)	2 FORRO DE GESSO ACARTONADO (GE01)
3 REVESTIMENTO CERÂMICO RETANGULAR 30 x 60CM (ALT. x COMP.) (RC01)	3 PISO CIMENTÍCIO EM PLACAS 91,7 x 91,7CM(PI02)	3 ESPUMA ACÚSTICA EM PLACAS DE 125 x 62,5CM (AC01)
4 IMPERMEABILIZANTE INCOLOR	4 PISO DRENANTE 78,6 x 78,6CM(PI03)	-
-	5 PISO MONOLÍTICO DECORATIVO (PI04)	-
-	6 PISO PORCELANATO 60 x 60CM (PI05)	-

LEGENDA

EIXO DE ESGOTO

EIXO HIDRÁULICO

PARA DISCRIMINAÇÃO DOS CÓDIGOS, CONSULTAR MEMORIAL DESCRITIVO DE ARQUITETURA.

CENTRO DE ESTUDOS DA FCM
RUA ALBERT SABIN, SN - CAMPINAS - SP
PROJETO

EQUIPE A LABORATÓRIO DE ARQUITETURA
TEL. (11) 98697-3653
urano@unicamp.br

AMPLIAÇÕES DOS W.C.S PCR (PAV.1/PAV.2)
TÍTULO DO DESENHO

PROJETO BÁSICO FASE DO PROJETO		001 CÓDIGO	ARQ DISCIPLINA	R00 REVISÃO
21/07/2022 DATA	1:20 ESCALA	ANA / JOÃO DESENHO	URANO COORDENADOR	407 FOLHA

Documento assinado. Verificar autenticidade em sigad.unicamp.br/verifica
Informar código 406B4E7F 2CBF4430 B532E74A E9D903B3

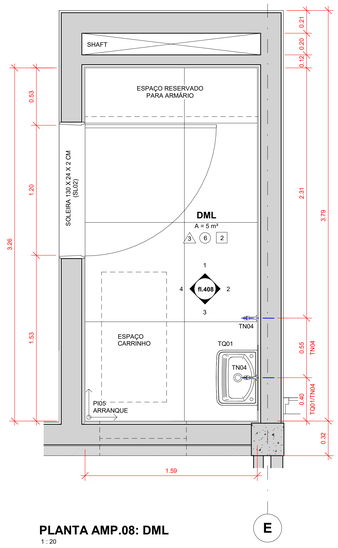

PLANTA AMP.08: DML
1 : 20

E

BLOCO DE APOIO

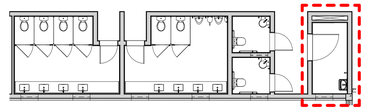

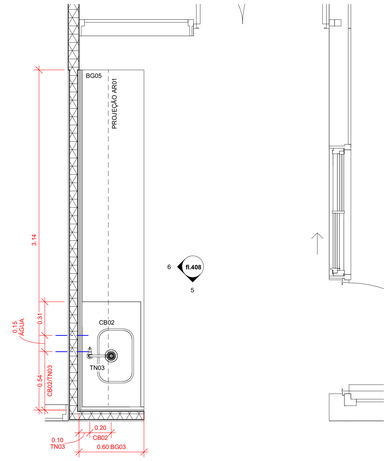

PLANTA DE AMP.10: COPA
1 : 20

BLOCO DA ADMINISTRAÇÃO

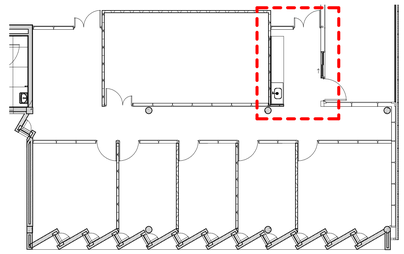

AMPLIAÇÃO DML
Vista 1
1 : 20

AMPLIAÇÃO DML
Vista 2
1 : 20

AMPLIAÇÃO COPA
Vista 5
1 : 20

AMPLIAÇÃO COPA
Vista 6
1 : 20

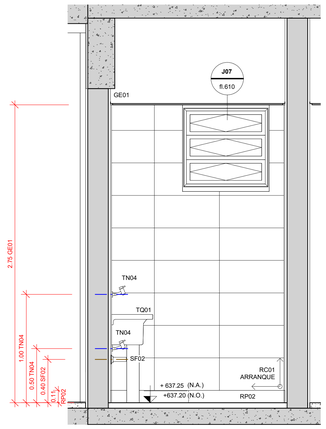

AMPLIAÇÃO DML
Vista 3
1 : 20

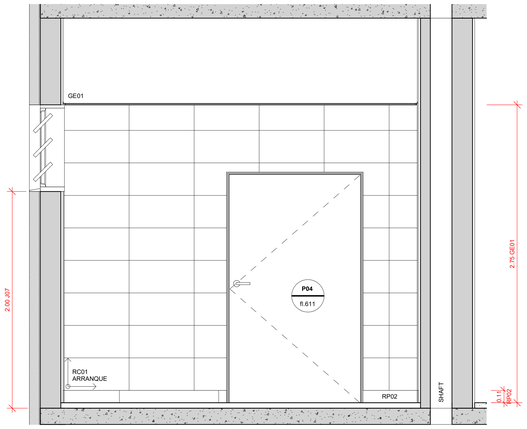

AMPLIAÇÃO DML
Vista 4
1 : 20

PAREDE	PISO	FORRO
1 TINTA LÁTEX SOBRE EMBOÇO E REBOCO DESEMPENADOS (TL01)	1 LAJE APARENTE IMPERMEABILIZADA (LE02)	1 LAJE APARENTE IMPERMEABILIZADA (LE01)
2 TINTA LÁTEX SOBRE GESSO (TL02)	2 PISO CIMENTÍCIO EM PLACAS DE 78,6 x 78,6CM (PI01)	2 FORRO DE GESSO ACARTONADO (GE01)
3 REVESTIMENTO CERÂMICO RETANGULAR 30 x 60CM (ALT. x COMP.) (RC01)	3 PISO CIMENTÍCIO EM PLACAS 91,7 x 91,7CM(PI02)	3 ESPUMA ACÚSTICA EM PLACAS DE 125 x 62,5CM (AC01)
4 IMPERMEABILIZANTE INCOLOR	4 PISO DRENANTE 78,6 x 78,6CM(PI03)	-
-	5 PISO MONOLÍTICO DECORATIVO (PI04)	-
-	6 PISO PORCELANATO 60 x 60CM (PI05)	-

LEGENDA

EIXO DE ESGOTO

EIXO HIDRÁULICO

PARA DISCRIMINAÇÃO DOS CÓDIGOS, CONSULTAR MEMORIAL DESCRITIVO DE ARQUITETURA.

CENTRO DE ESTUDOS DA FCM
RUA ALBERT SABIN, SN - CAMPINAS - SP
PROJETO

EQUIPE A LABORATÓRIO DE ARQUITETURA
TEL. (11) 98697-3653
urano@unicamp.br

AMPLIAÇÕES DO DML / COPA (PAV.1/PAV.2)
TÍTULO DO DESENHO

PROJETO BÁSICO		001	ARQ	R00
FASE DO PROJETO		CÓDIGO	DISCIPLINA	REVISÃO
21/07/2022	1:20	ANA / JOÃO	URANO	408
DATA	ESCALA	DESENHO	COORDENADOR	FOLHA

Documento assinado. Verificar autenticidade em sigad.unicamp.br/verifica
Informar código 406B84E7F 2CBF4430 B532E74A E9C903B3

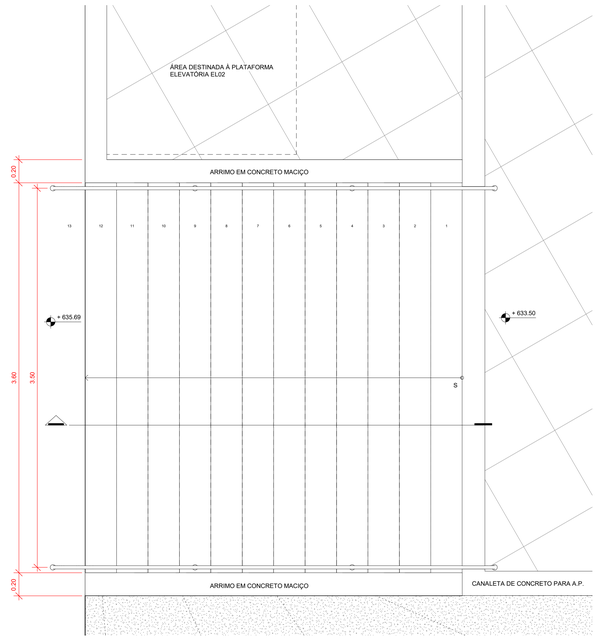

ESCADA 1 - PLANTA

1 : 20

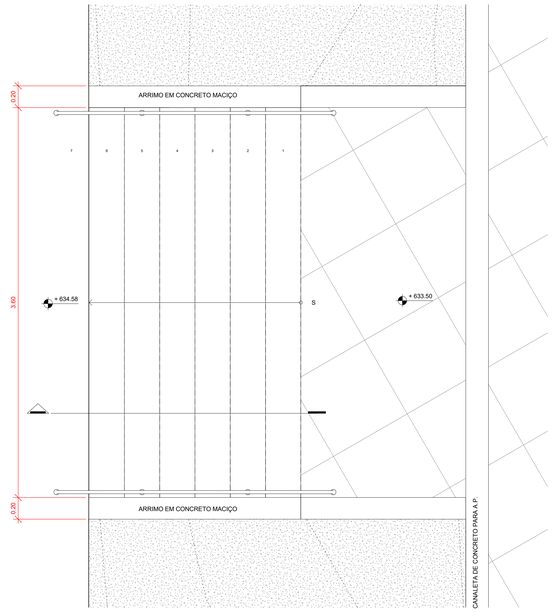

ESCADA 2 - PLANTA

1 : 20

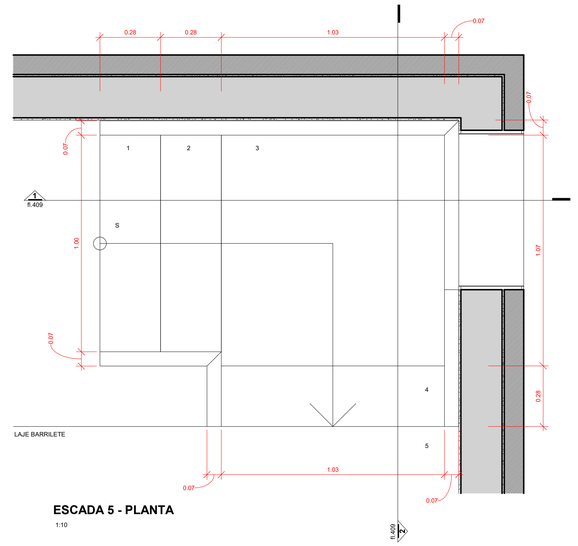

ESCADA 5 - PLANTA

1:10

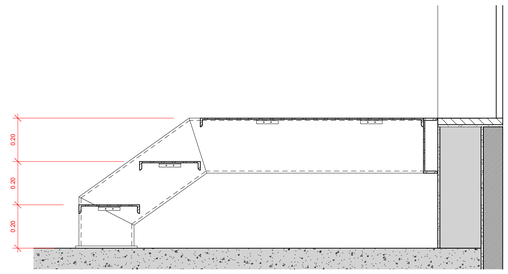

ESCADA 5 - CORTE 1

1:10

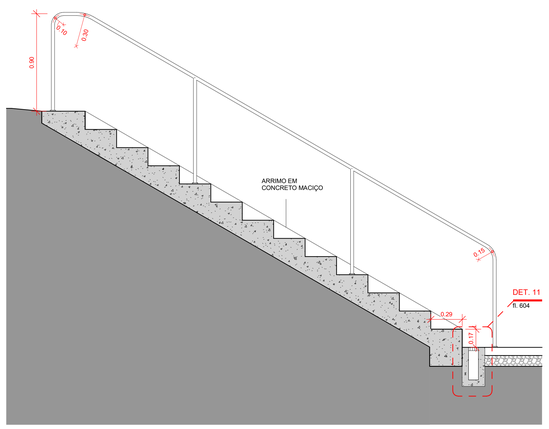

ESCADA 1 - CORTE

1 : 20

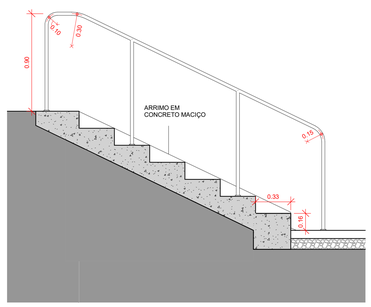

ESCADA 2 - CORTE

1 : 20

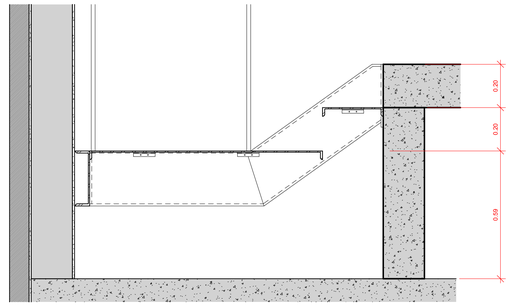

ESCADA 5 - CORTE 2

1:10

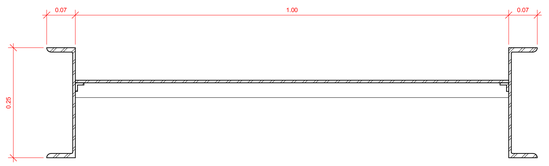

ESCADA 5 - SEÇÃO GENÉRICA

1:5

CENTRO DE ESTUDOS DA FCM
RUA ALBERT SABIN, SN - CAMPINAS - SP
PROJETO

EQUIPE A LABORATÓRIO DE ARQUITETURA
TEL. (11) 98697-3653
urano@unicamp.br

AMPLIAÇÃO DAS ESCADAS 1, 2 E 5 - PLANTA E CORTE
TÍTULO DO DESENHO

PROJETO BÁSICO		**001**	**ARQ**	**R00**
FASE DO PROJETO		CÓDIGO	DISCIPLINA	REVISÃO
21/07/2022	**Como indicado**	**ANA / JOÃO**	**URANO**	**409**
DATA	ESCALA	DESENHO	COORDENADOR	FOLHA

Documento assinado. Verificar autenticidade em sigad.unicamp.br/verifica
Informar código 406B4E7F 2C8F4430 B532E74A E9C903B3

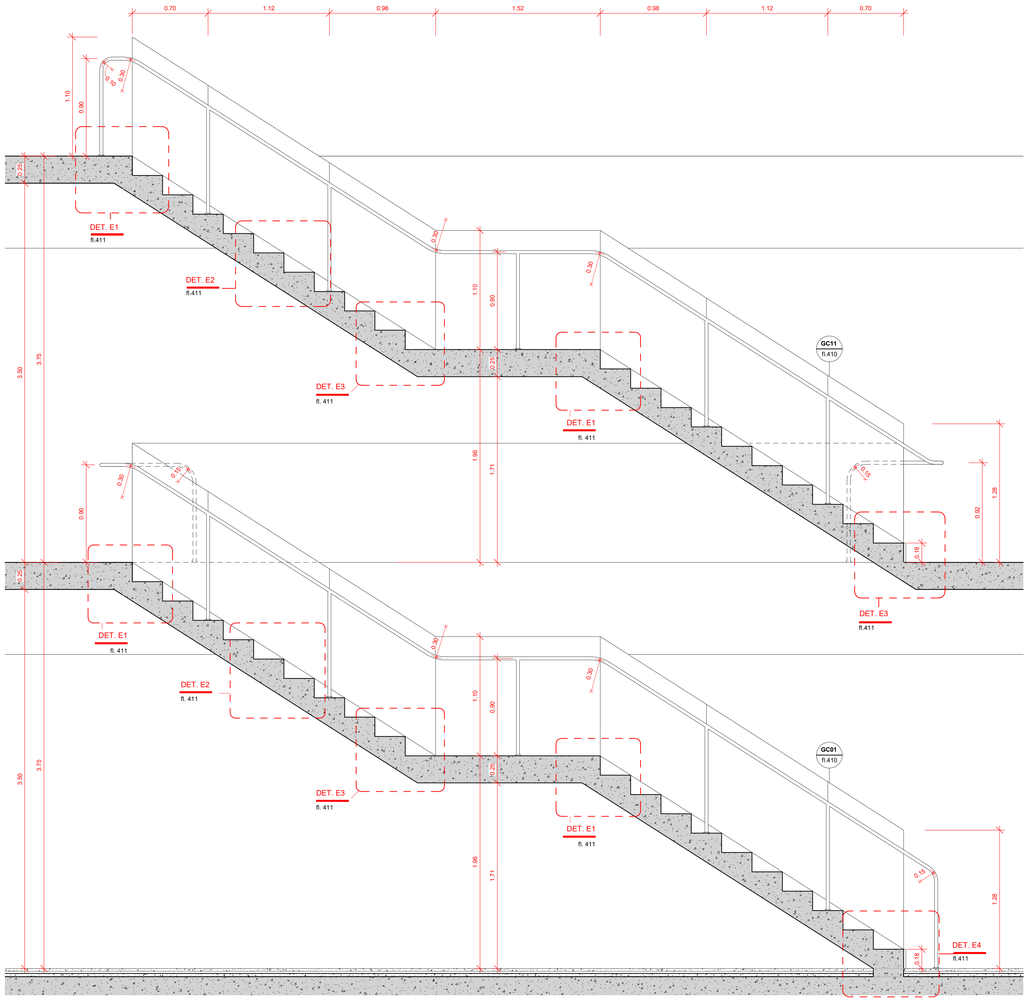

ESCADA 3 - CORTE 1
1 : 20

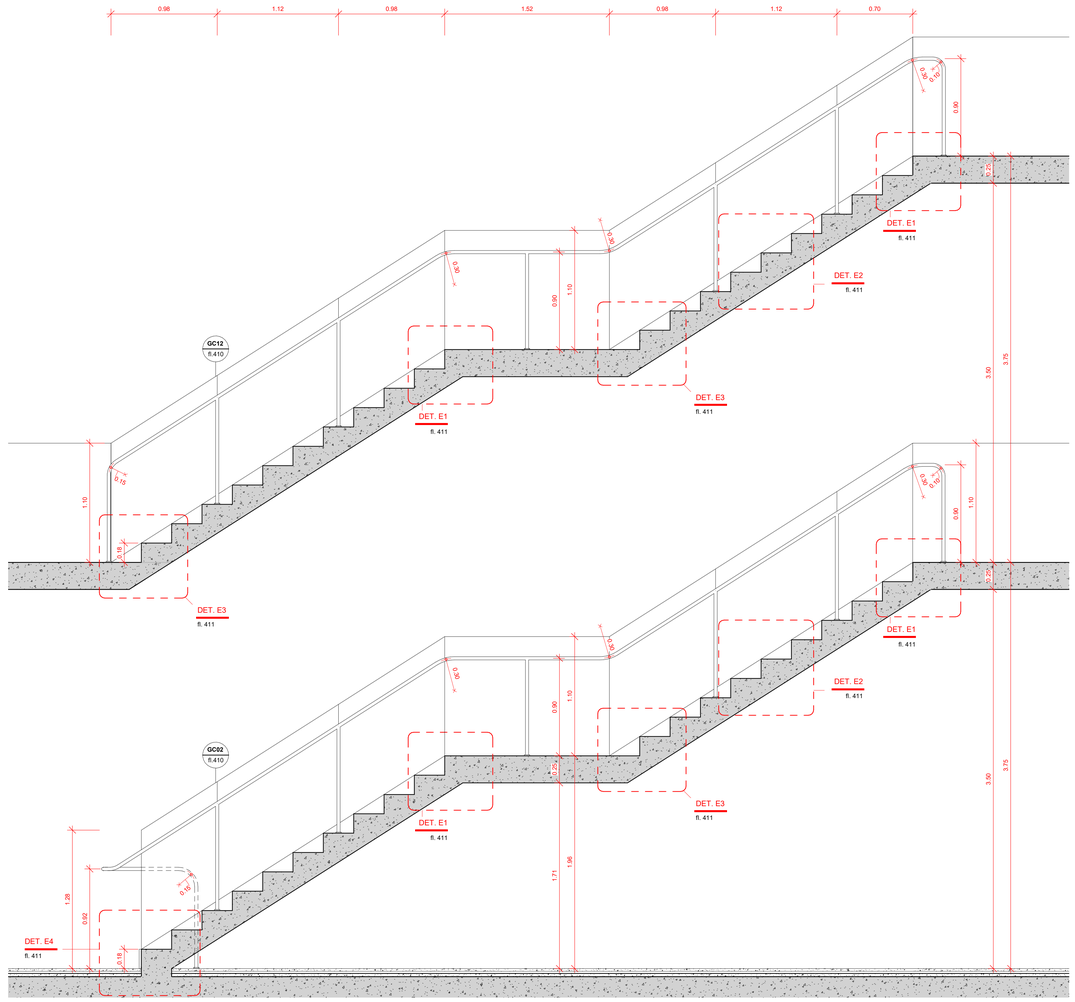

ESCADA 3 - CORTE 2
1 : 20

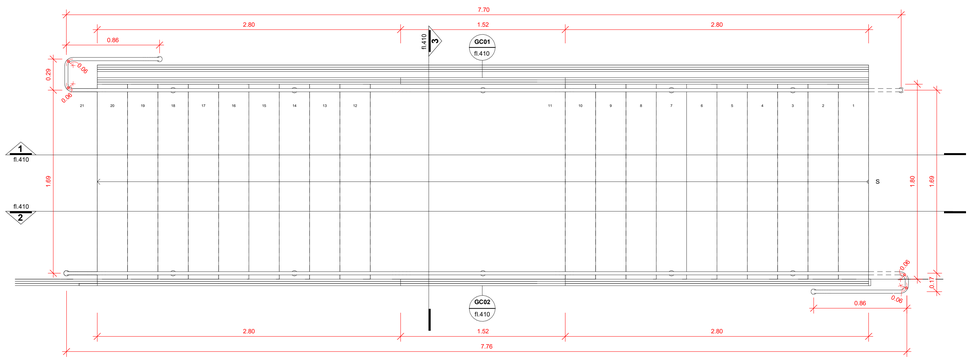

ESCADA 3 - PLANTA TÉRREO/PRIMEIRO PAVIMENTO
1 : 20

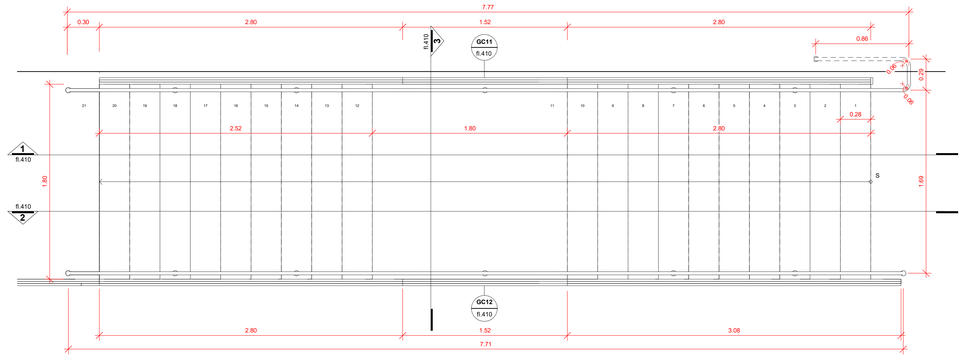

ESCADA 3 - PLANTA PRIMEIRO/SEGUNDO PAVIMENTOS
1 : 20

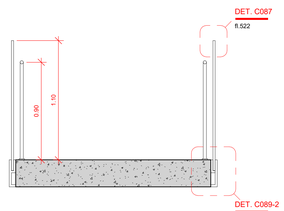

ESCADA 3 - CORTE 3
1 : 20

CENTRO DE ESTUDOS DA FCM
RUA ALBERT SABIN, SN - CAMPINAS - SP
PROJETO

EQUIPE A LABORATÓRIO DE ARQUITETURA
TEL. (11) 98697-3653
urano@unicamp.br

AMPLIAÇÃO DA ESCADA 3 - PLANTAS E CORTES
TÍTULO DO DESENHO

PROJETO BÁSICO			**001**	**ARQ**	**R00**
FASE DO PROJETO			CÓDIGO	DISCIPLINA	REVISÃO
21/07/2022	**1 : 20**	**ANA / JOÃO**	**URANO**	**410**	
DATA	ESCALA	DESENHO	COORDENADOR	FOLHA	

Documento assinado. Verificar autenticidade em sigad.unicamp.br/verifica
Informar código 406B4E7F 2C8F4430 B532E74A E6D60383

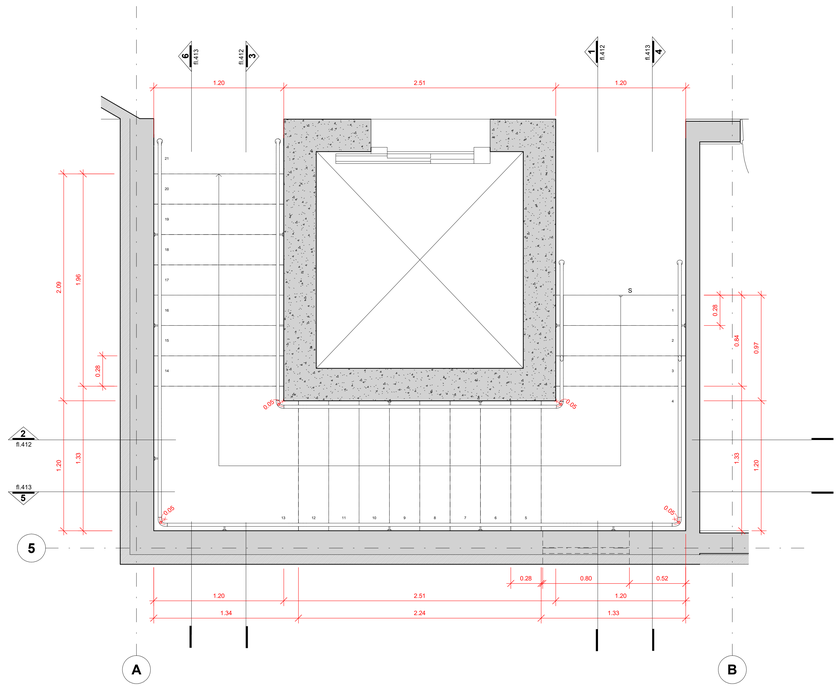

ESCADA 4 - PLANTA TÉRREO/PRIMEIRO PAVIMENTO
1 : 20

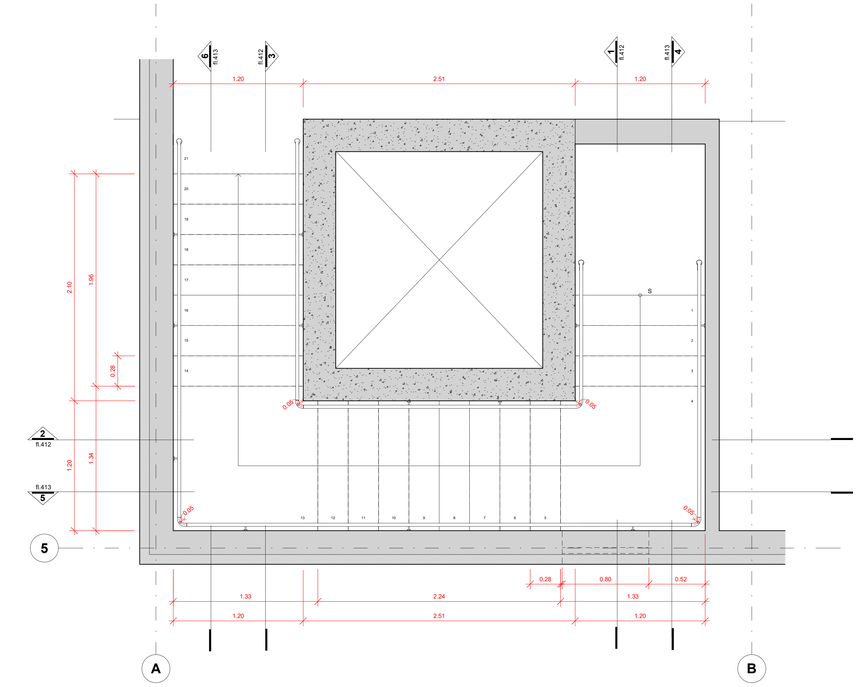

ESCADA 4 - PLANTA SEGUNDO PAVIMENTO/COBERTURA
1 : 20

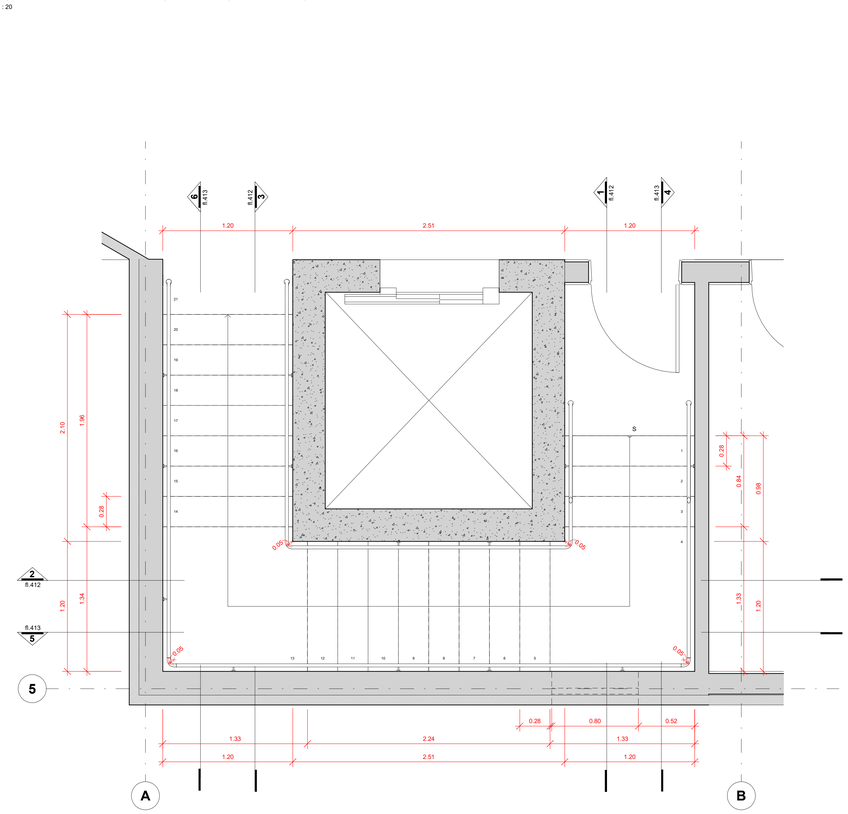

ESCADA 4 - PLANTA PRIMEIRO/SEGUNDO PAVIMENTO
1 : 20

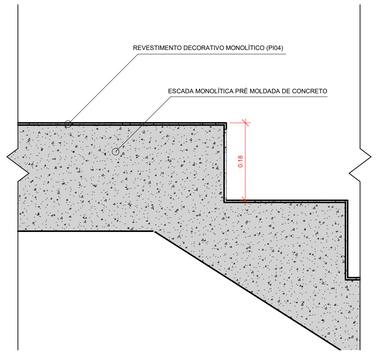

DET. E1
1 : 5

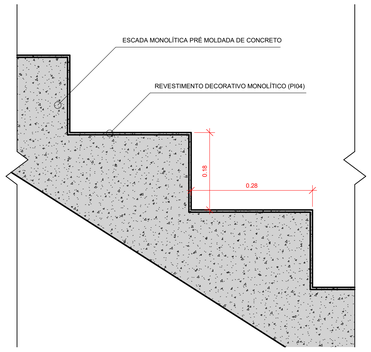

DET. E2
1 : 5

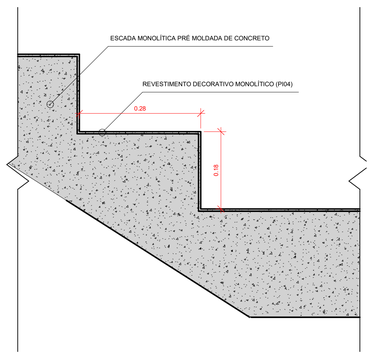

DET. E3
1 : 5

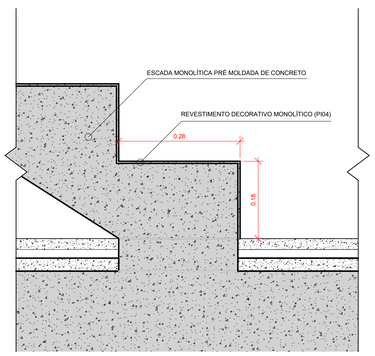

DET. E4
1 : 5

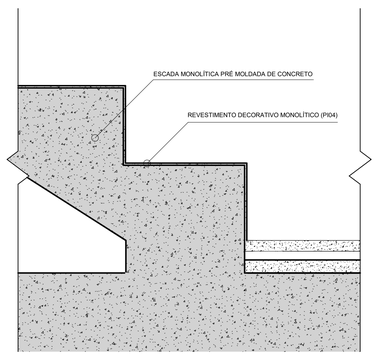

DET. E5
1 : 5

CENTRO DE ESTUDOS DA FCM
RUA ALBERT SABIN, SN - CAMPINAS - SP
PROJETO

EQUIPE A LABORATÓRIO DE ARQUITETURA
TEL. (11) 98697-3653
urano@unicamp.br

AMPLIAÇÃO DA ESCADA 4 - PLANTAS / DETALHES DAS ESCADAS
TÍTULO DO DESENHO

PROJETO BÁSICO		**001**	**ARQ**	**R00**
FASE DO PROJETO		CÓDIGO	DISCIPLINA	REVISÃO
21/07/2022	**Como indicado**	**ANA / JOÃO**	**URANO**	**411**
DATA	ESCALA	DESENHO	COORDENADOR	FOLHA

Documento assinado. Verificar autenticidade em sigad.unicamp.br/verifica
Informar código 406B84E7F 2CBF4430 B532E74A E9C903B3

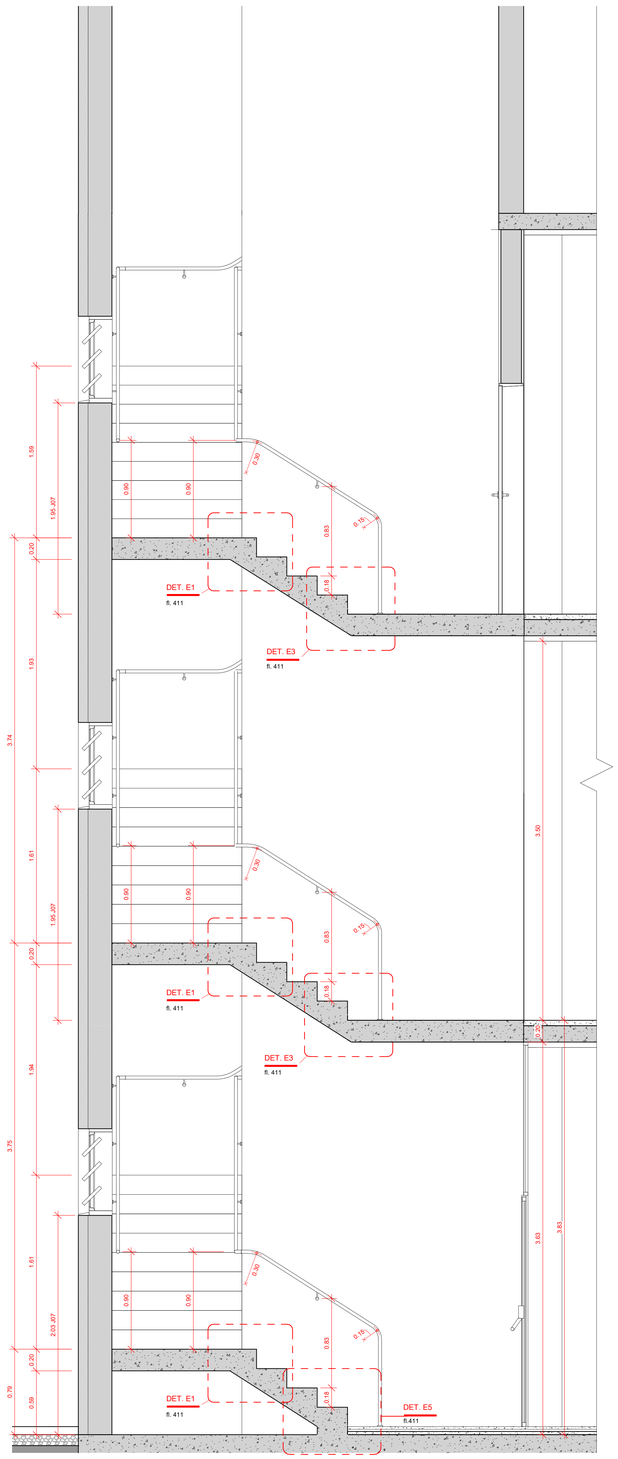

ESCADA 4 - CORTE 1
1 : 20

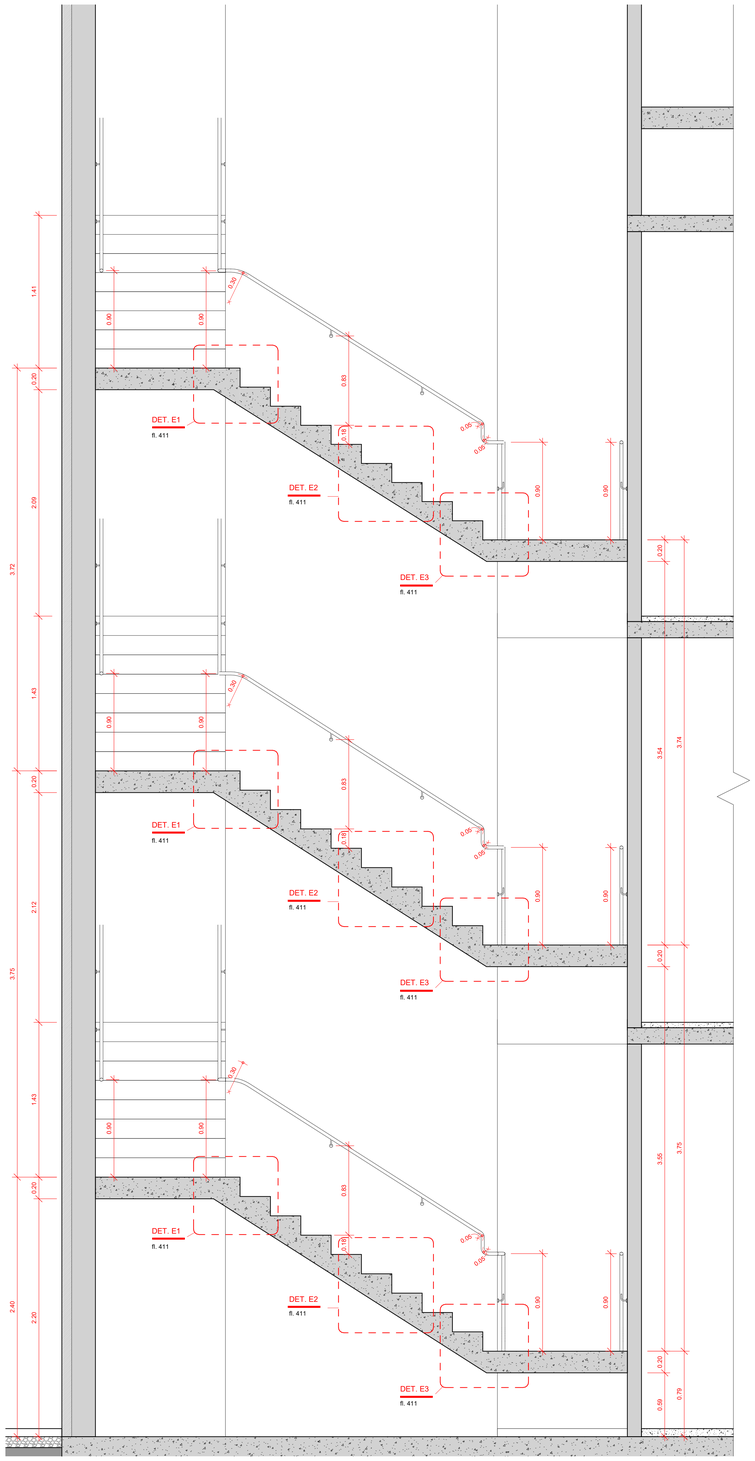

ESCADA 4 - CORTE 2
1 : 20

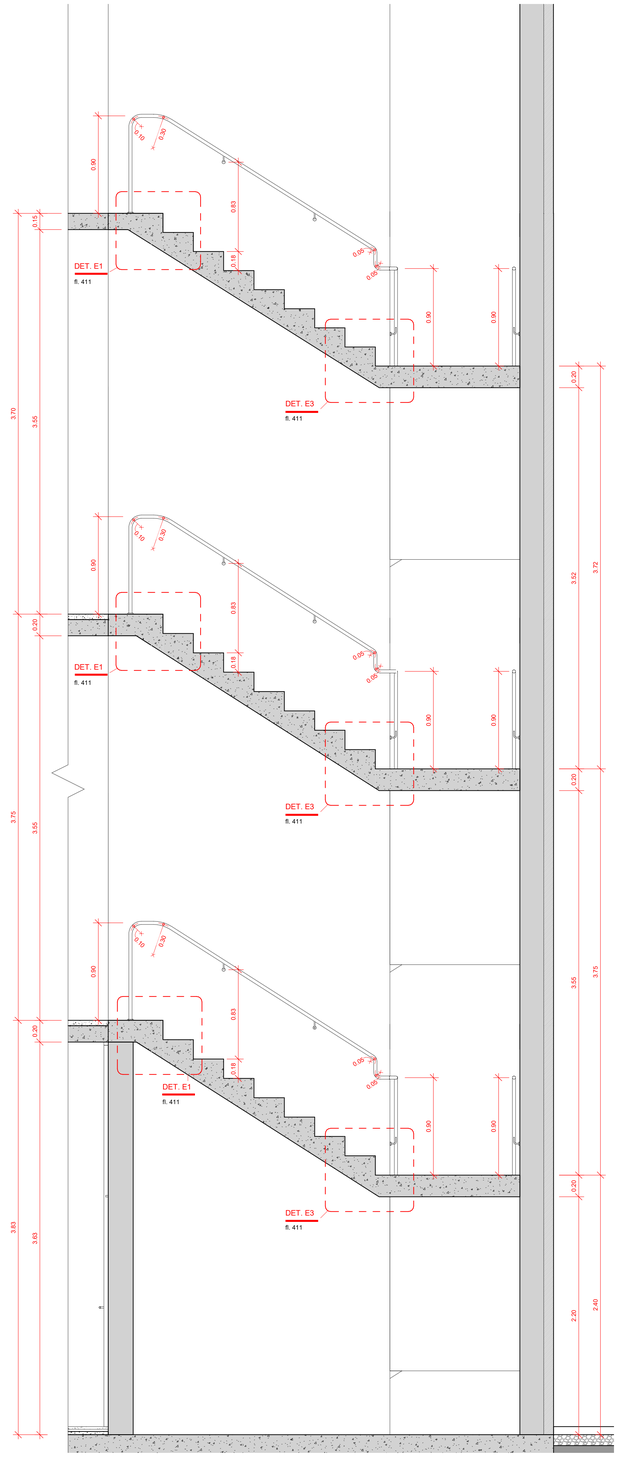

ESCADA 4 - CORTE 3
1 : 20

CENTRO DE ESTUDOS DA FCM
RUA ALBERT SABIN, SN - CAMPINAS - SP
PROJETO

EQUIPE A LABORATÓRIO DE ARQUITETURA
TEL. (11) 98697-3653
urano@unicamp.br

AMPLIAÇÃO DA ESCADA 4 - CORTES 1
TÍTULO DO DESENHO

PROJETO BÁSICO FASE DO PROJETO		**001** CÓDIGO	**ARQ** DISCIPLINA	**R00** REVISÃO
21/07/2022 DATA	**1 : 20** ESCALA	**ANA / JOÃO** DESENHO	**URANO** COORDENADOR	**412** FOLHA

Documento assinado. Verificar autenticidade em sigad.unicamp.br/verifica
Informar código 406B84E7F 2CBF4430 B532E74A E9D903B3

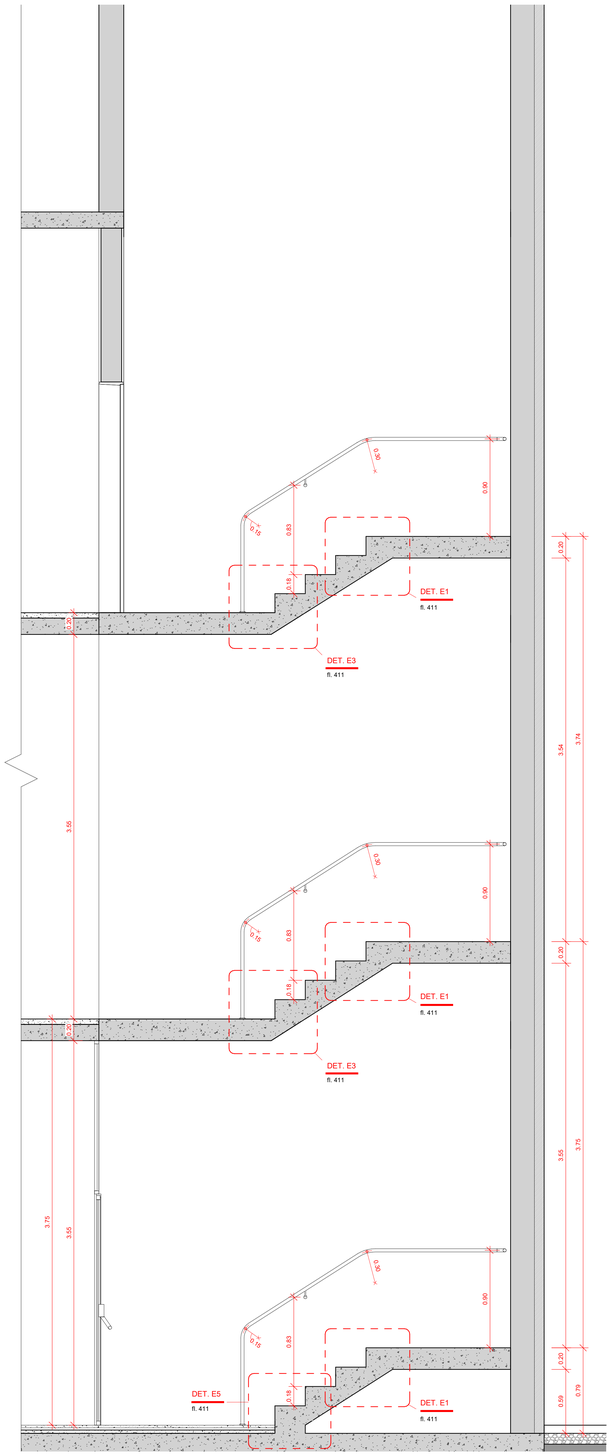

ESCADA 4 - CORTE 4
1 : 20

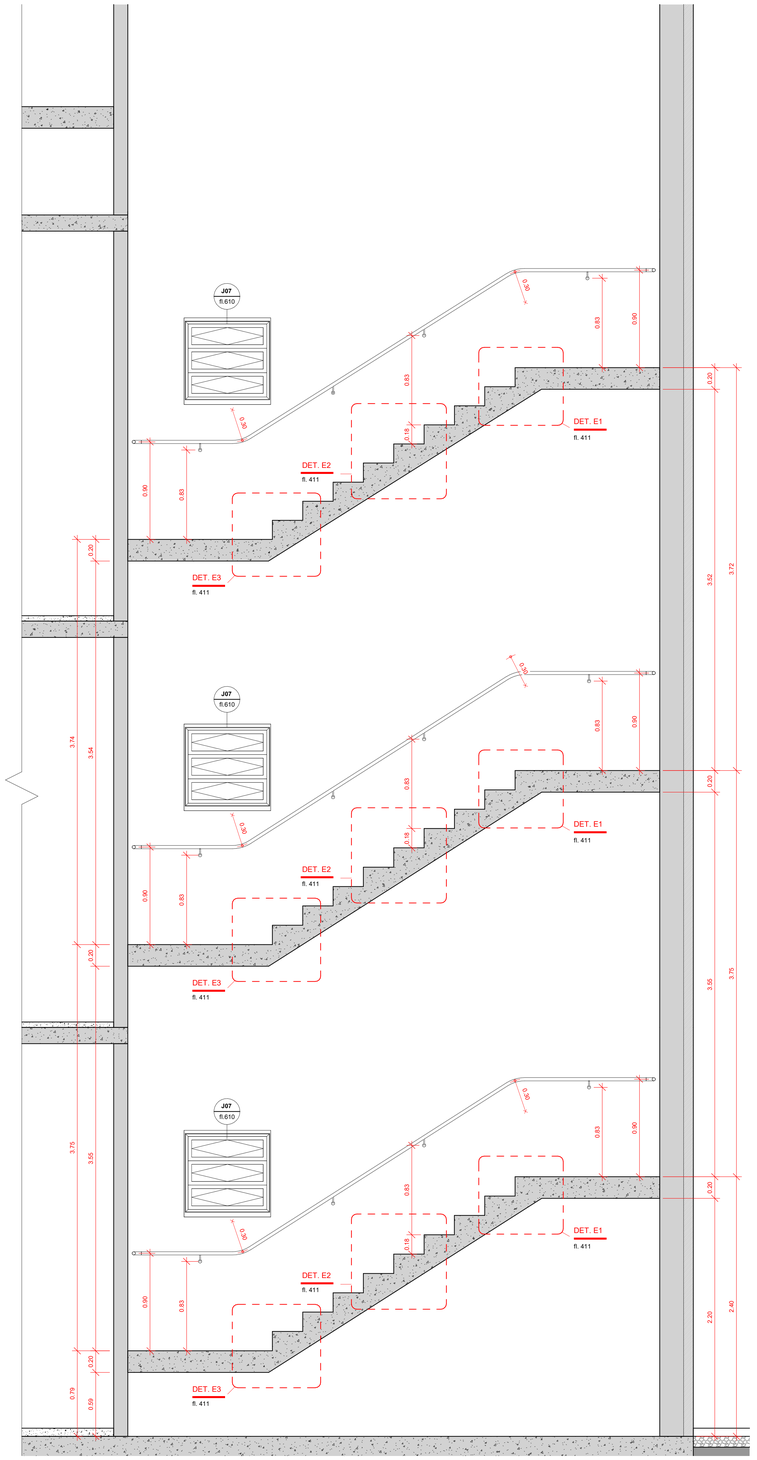

ESCADA 4 - CORTE 5
1 : 20

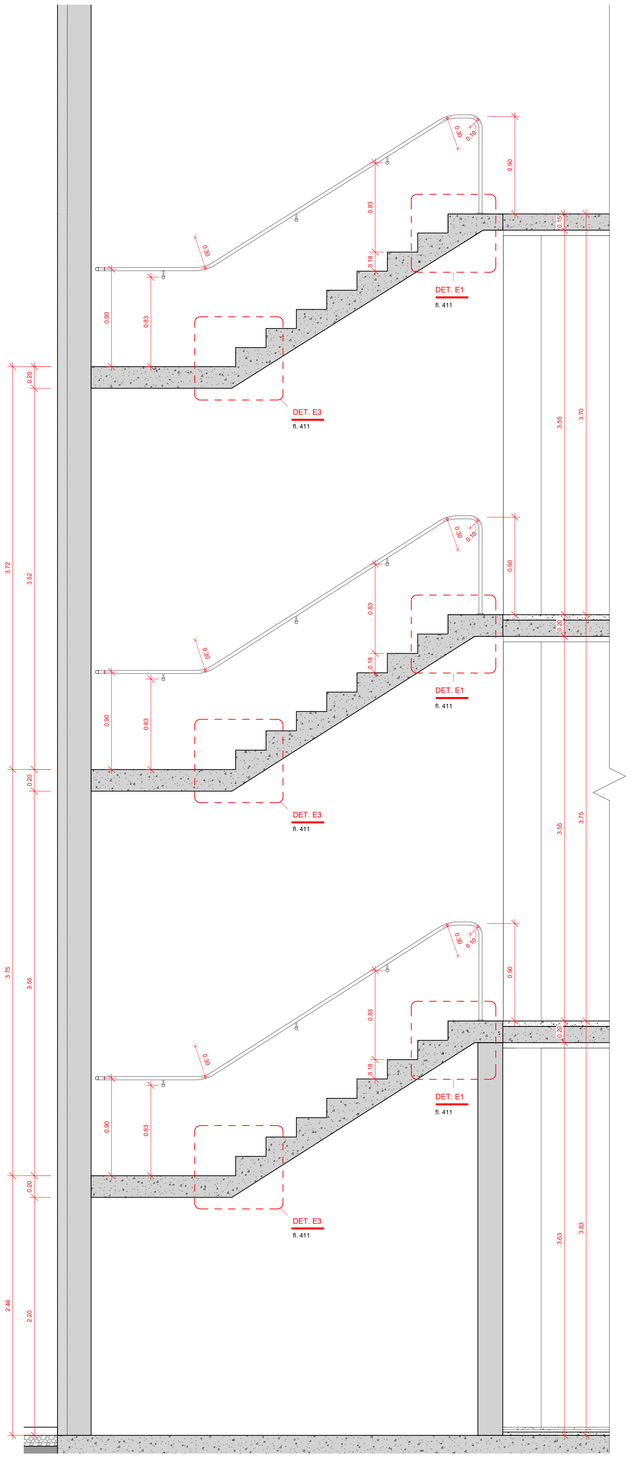

ESCADA 4 - CORTE 6
1 : 20

CENTRO DE ESTUDOS DA FCM
RUA ALBERT SABIN, SN - CAMPINAS - SP
PROJETO

EQUIPE A LABORATÓRIO DE ARQUITETURA
TEL. (11) 98697-3653
urano@unicamp.br

AMPLIAÇÃO DA ESCADA 4 - CORTES 2
TÍTULO DO DESENHO

PROJETO BÁSICO FASE DO PROJETO		**001** CÓDIGO	**ARQ** DISCIPLINA	**R00** REVISÃO
21/07/2022 DATA	**1 : 20** ESCALA	**ANA / JOÃO** DESENHO	**URANO** COORDENADOR	**413** FOLHA

Documento assinado. Verificar autenticidade em sigad.unicamp.br/verifica
Informar código 406B94E7F 2CBF4430 B532E74A E9C903B3

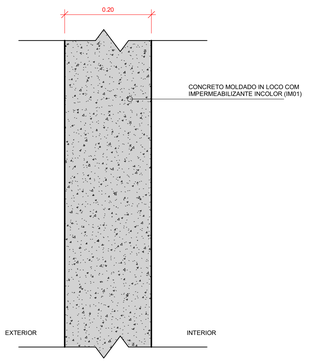

AVE01-1
1 : 5

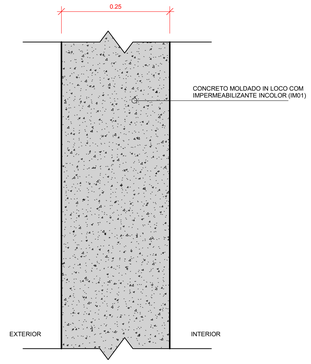

AVE01-2
1 : 5

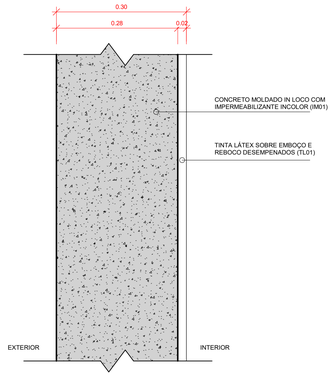

AVE01-3
1 : 5

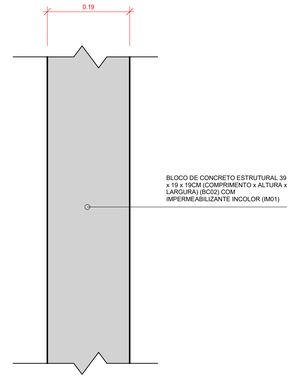

AVE02-1
1 : 5

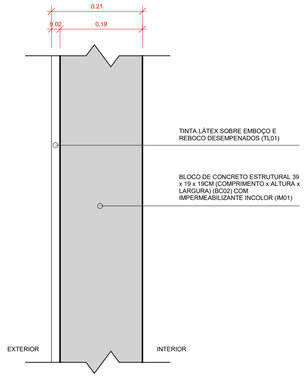

AVE02-2
1 : 5

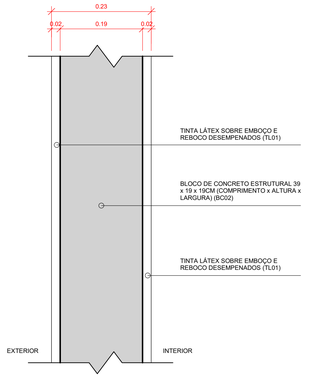

AVE02-3
1 : 5

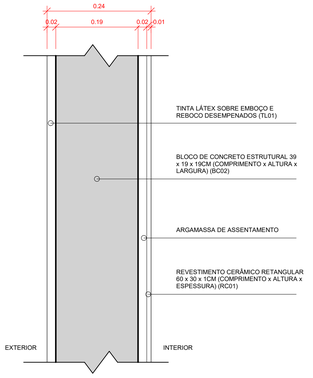

AVE02-4
1 : 5

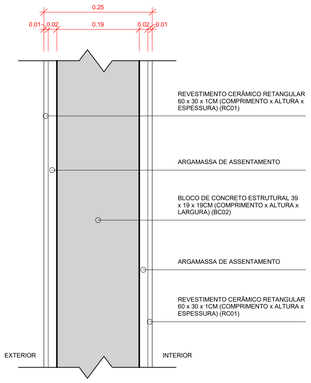

AVE02-5
1 : 5

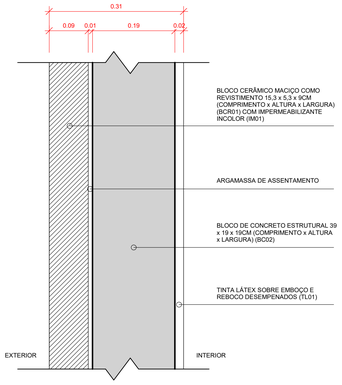

AVE02-6
1 : 5

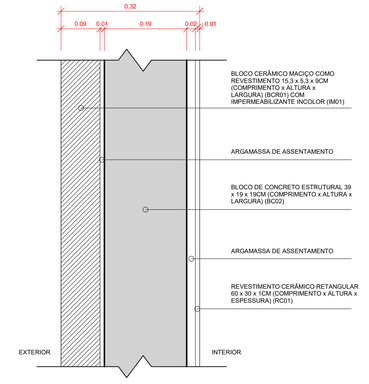

AVE02-7
1 : 5

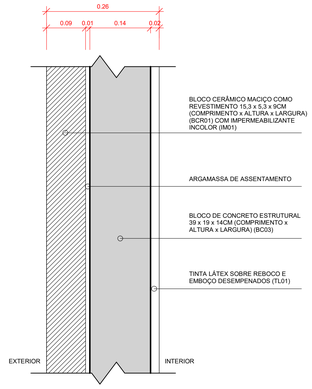

AVV03
1 : 5

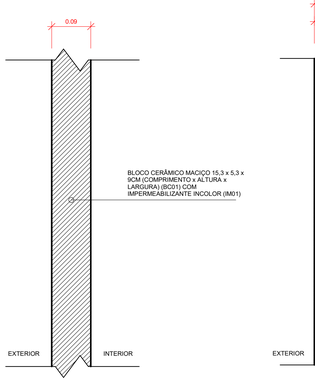

AVV01-1
1 : 5

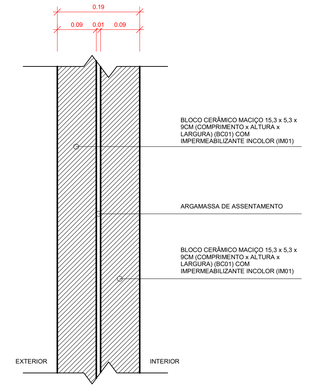

AVV01-2
1 : 5

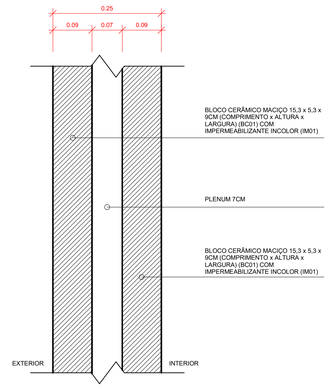

AVV01-3
1 : 5

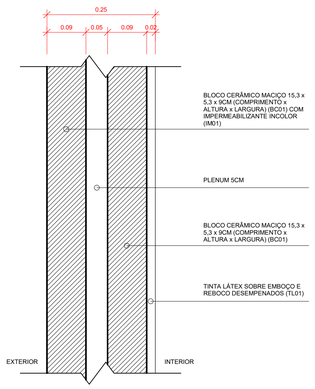

AVV01-4
1 : 5

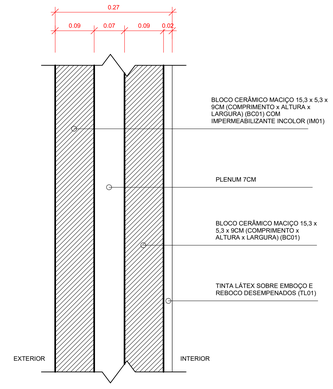

AVV01-5
1 : 5

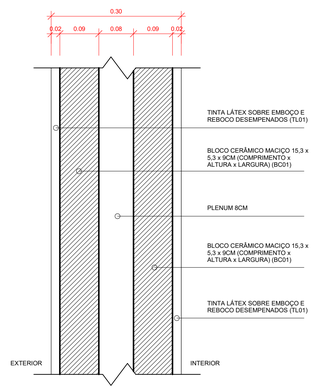

AVV01-6
1 : 5

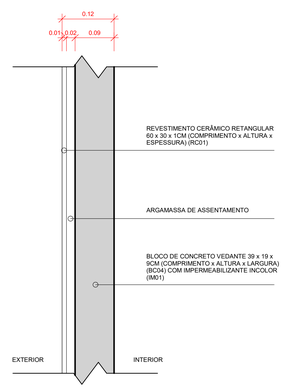

AVV02-1
1 : 5

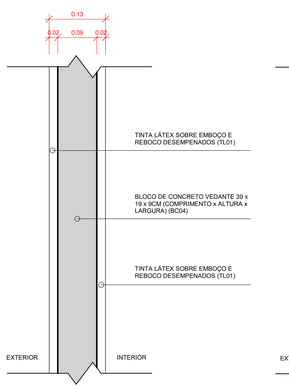

AVV02-2
1 : 5

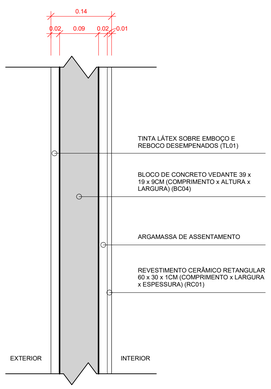

AVV02-3
1 : 5

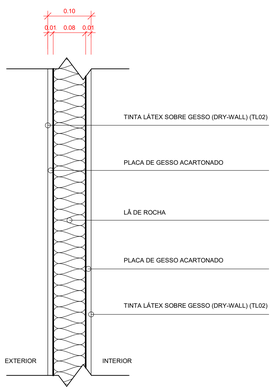

DW01-1
1 : 5

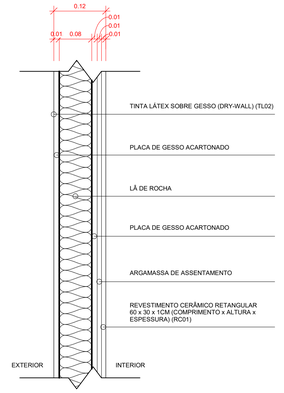

DW01-2
Vista COPA
COPA

CENTRO DE ESTUDOS DA FCM
RUA ALBERT SABIN, SN - CAMPINAS - SP
PROJETO

EQUIPE A LABORATÓRIO DE ARQUITETURA
TEL. (11) 98697-3653
urano@unicamp.br

COMPOSIÇÃO DAS PAREDES
TÍTULO DO DESENHO

PROJETO BÁSICO FASE DO PROJETO		**001** CÓDIGO	**ARQ** DISCIPLINA	**R00** REVISÃO
21/07/2022 DATA	**1 : 5** ESCALA	**ANA / JOÃO** DESENHO	**URANO** COORDENADOR	**501** FOLHA

Documento assinado. Verificar autenticidade em sigad.unicamp.br/verifica
Informar código 406B84E7F 2CBF4430 B532E74A E9D903B3

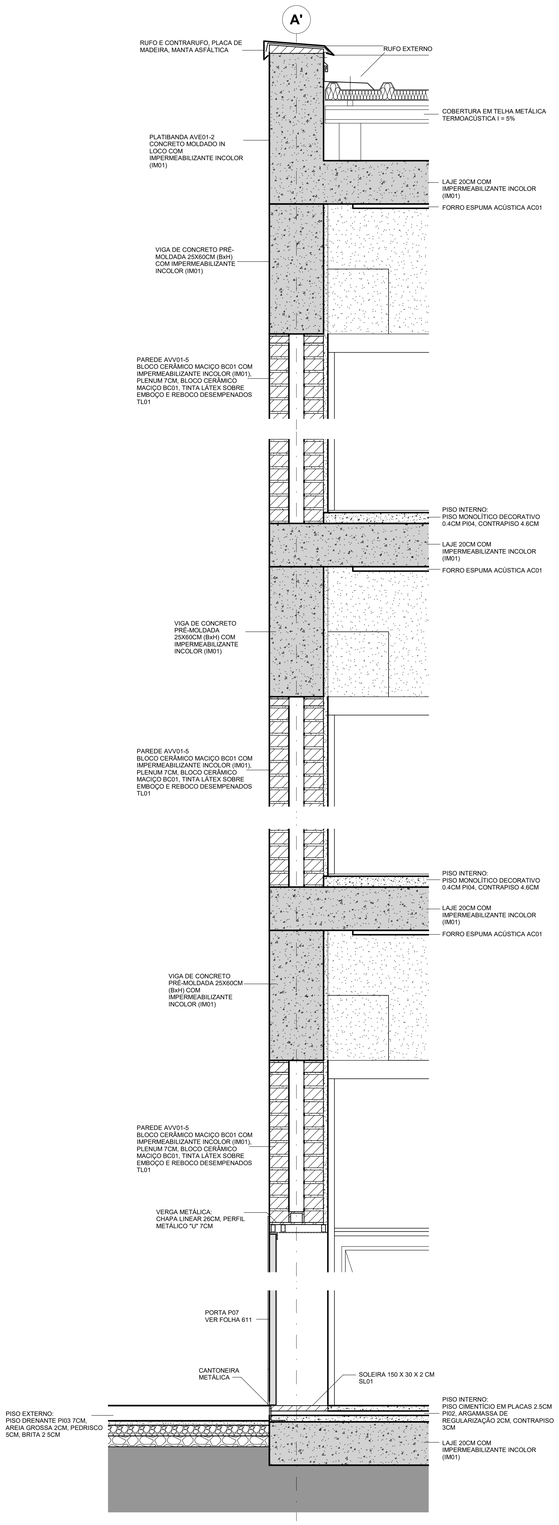

DET. 01
1 : 10

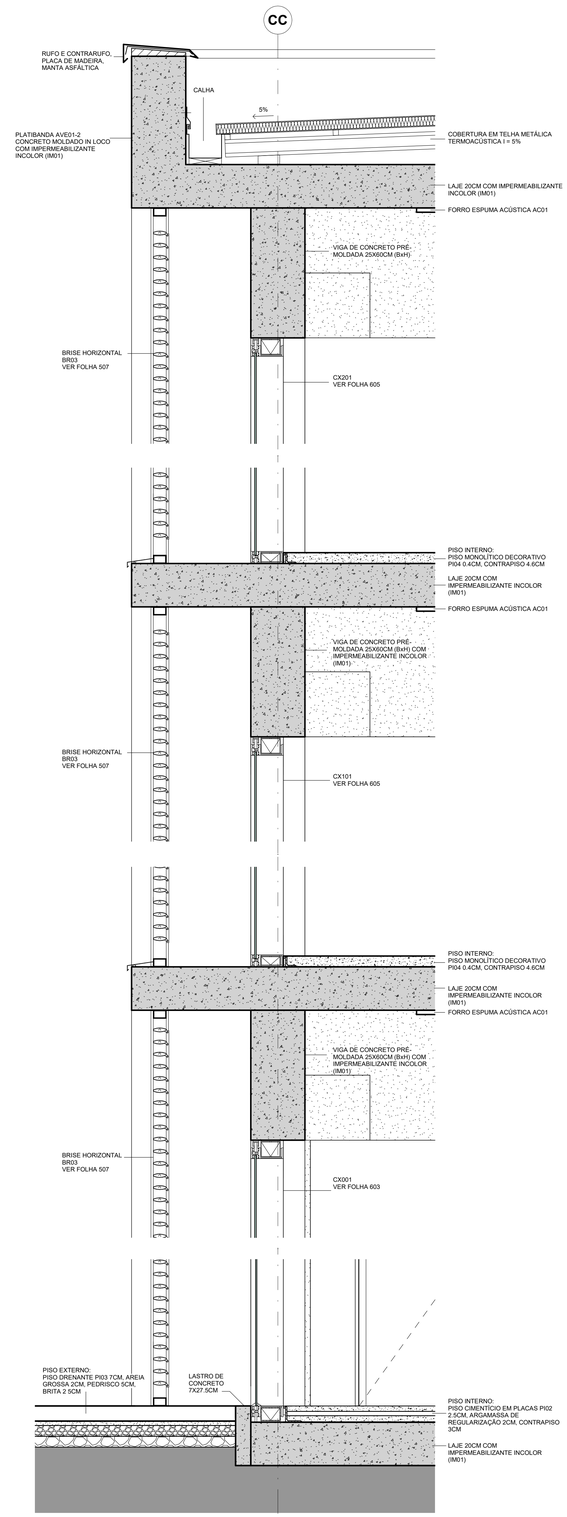

DET. 02
1 : 10

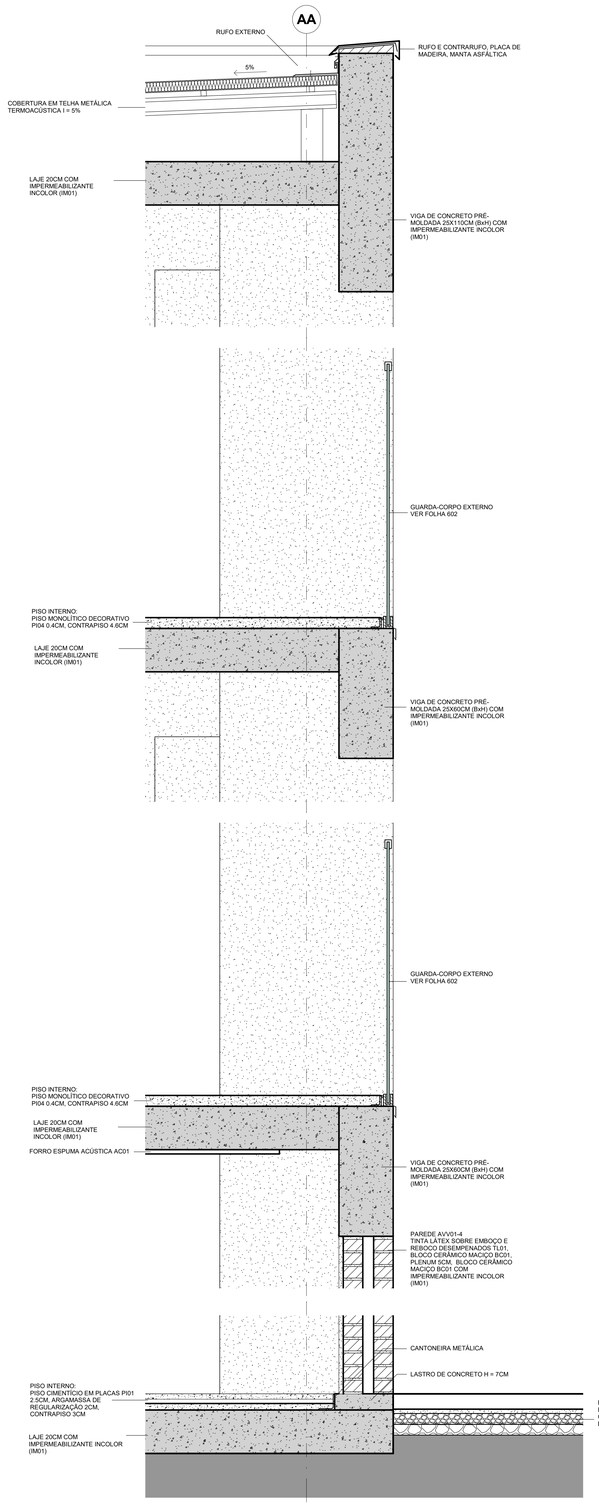

DET. 03
1 : 10

CENTRO DE ESTUDOS DA FCM
RUA ALBERT SABIN, SN - CAMPINAS - SP
PROJETO

EQUIPE A LABORATÓRIO DE ARQUITETURA
TEL. (11) 98697-3653
urano@unicamp.br

DETALHES CONSTRUTIVOS 1
TÍTULO DO DESENHO

PROJETO BÁSICO FASE DO PROJETO		**001** CÓDIGO	**ARQ** DISCIPLINA	**R00** REVISÃO
21/07/2022 DATA	**1 : 10** ESCALA	**ANA / JOÃO** DESENHO	**URANO** COORDENADOR	**502** FOLHA

Documento assinado. Verificar autenticidade em sigad.unicamp.br/verifica
Informar código 40684E7F 2C8F4430 B532E74A E6D90383

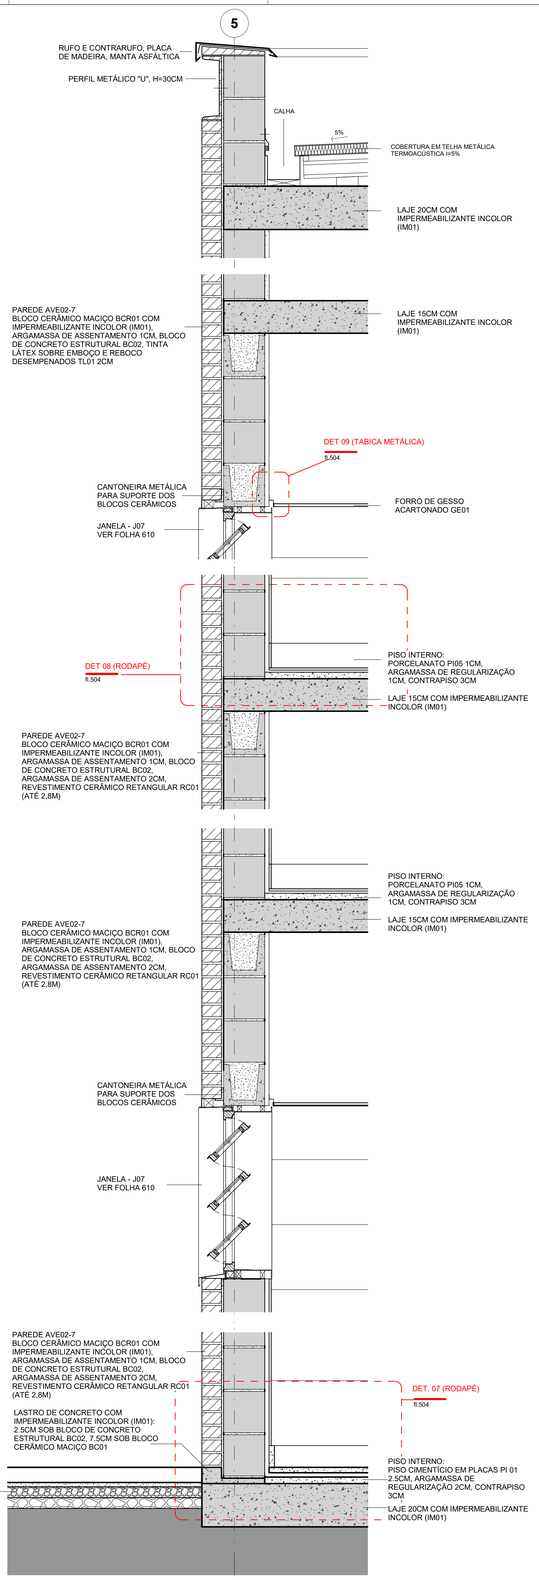

DET. 04
1 : 10

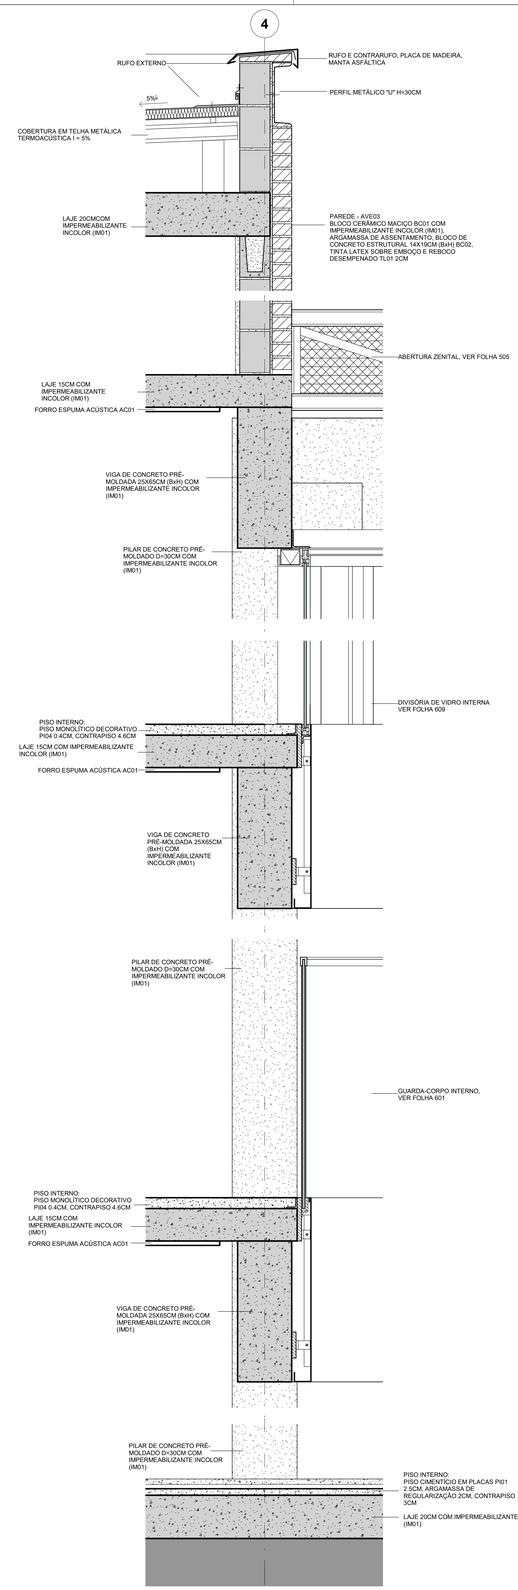

DET. 05
1 : 10

CENTRO DE ESTUDOS DA FCM
RUA ALBERT SABIN, SN - CAMPINAS - SP
PROJETO

EQUIPE A LABORATÓRIO DE ARQUITETURA
TEL. (11) 98697-3653
urano@unicamp.br

DETALHES CONSTRUTIVOS 2
TÍTULO DO DESENHO

PROJETO BÁSICO		**001**	**ARQ**	**R00**
FASE DO PROJETO		CÓDIGO	DISCIPLINA	REVISÃO
21/07/2022	**1 : 10**	**ANA / JOÃO**	**URANO**	**503**
DATA	ESCALA	DESENHO	COORDENADOR	FOLHA

Documento assinado. Verificar autenticidade em sigad.unicamp.br/verifica
Informar código 40684E7F 2C8F4430 B532E74A E6D60383

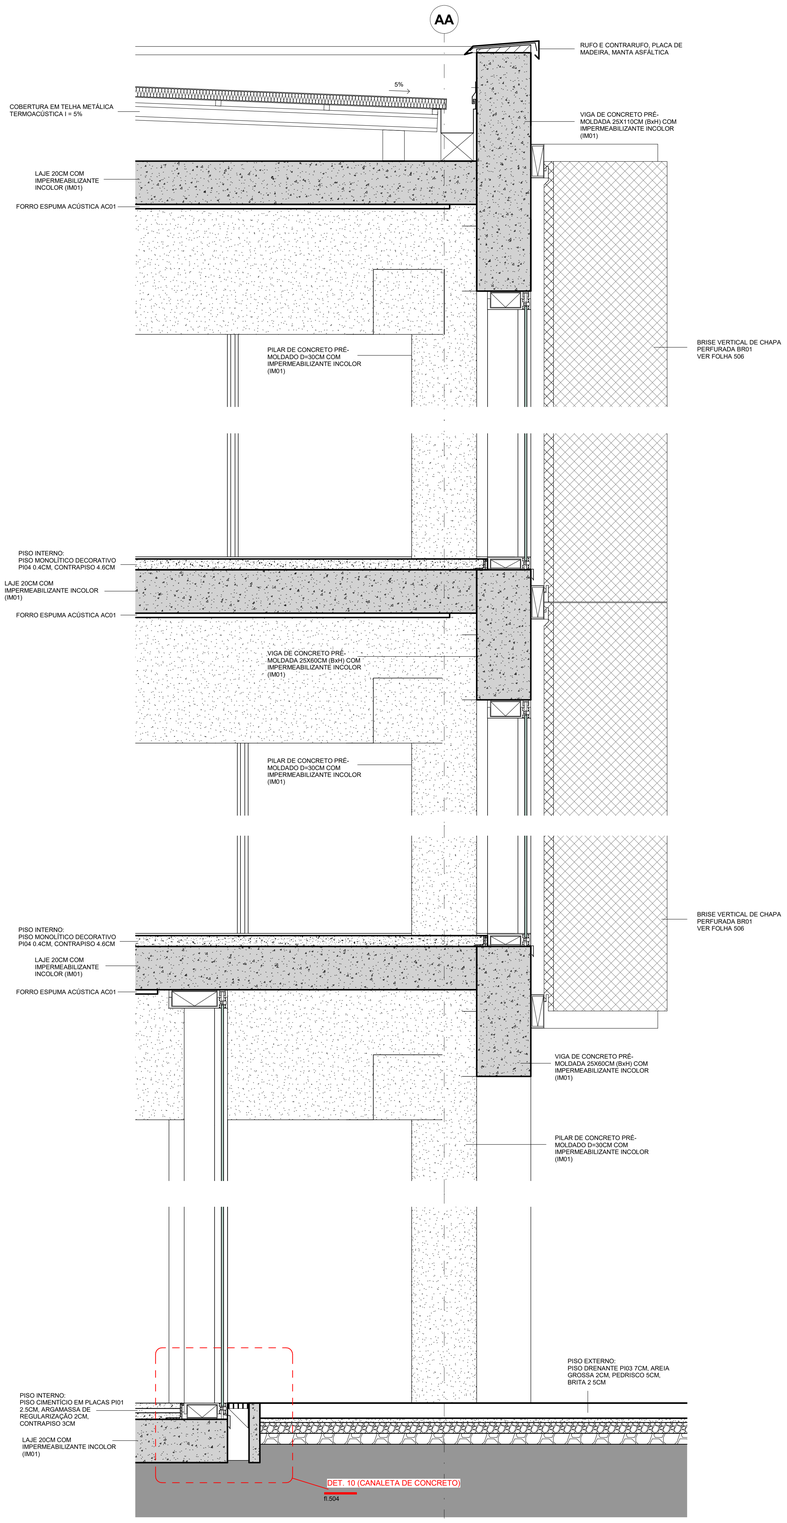

DET. 06
1 : 10

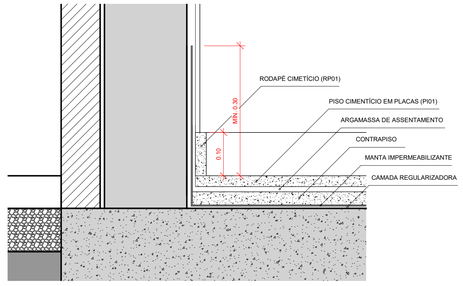

DET. 07 (RODAPÉ PAV. TÉRREO)
1 : 5

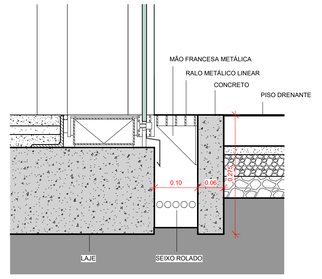

DET. 10 (CANALETA DE CONCRETO 10CM)
1 : 5

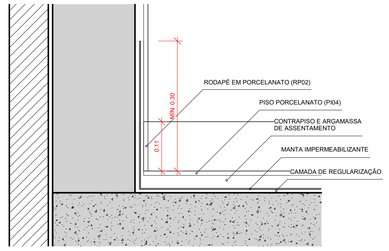

DET. 08 (RODAPÉ PAV.1/PAV.2)
1 : 5

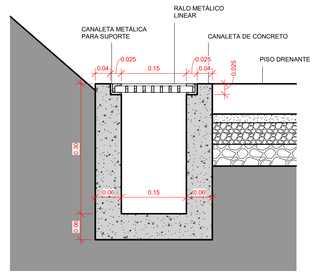

DET. 11 (CANALETA DE CONCRETO 15CM)
1 : 5

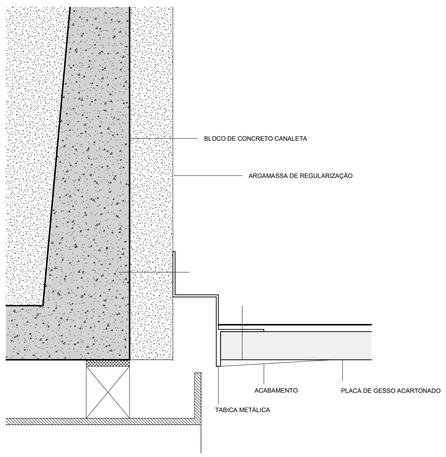

DET. 09 (TABICA METÁLICA)
1 : 1

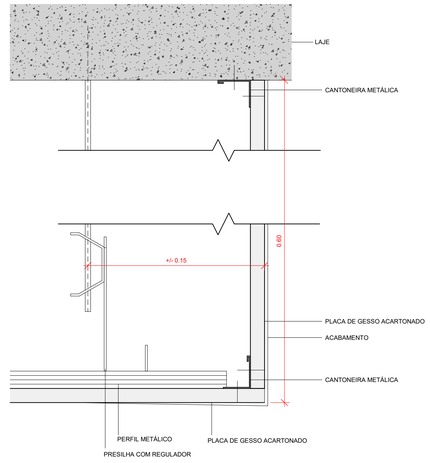

DET. 12 (FECHAMENTO VERTICAL FORRO)
1 : 2

CENTRO DE ESTUDOS DA FCM
RUA ALBERT SABIN, SN - CAMPINAS - SP
PROJETO

EQUIPE A LABORATÓRIO DE ARQUITETURA
TEL. (11) 98697-3653
urano@unicamp.br

DETALHES CONSTRUTIVOS 3
TÍTULO DO DESENHO

PROJETO BÁSICO			**001**	**ARQ**	**R00**
FASE DO PROJETO			CÓDIGO	DISCIPLINA	REVISÃO
21/07/2022	**Como indicado**	**ANA / JOÃO**	**URANO**	**504**	
DATA	ESCALA	DESENHO	COORDENADOR	FOLHA	

Documento assinado. Verificar autenticidade em sigad.unicamp.br/verifica
Informar código 406B4E7F 2CBF4430 B532E74A E6D903B3

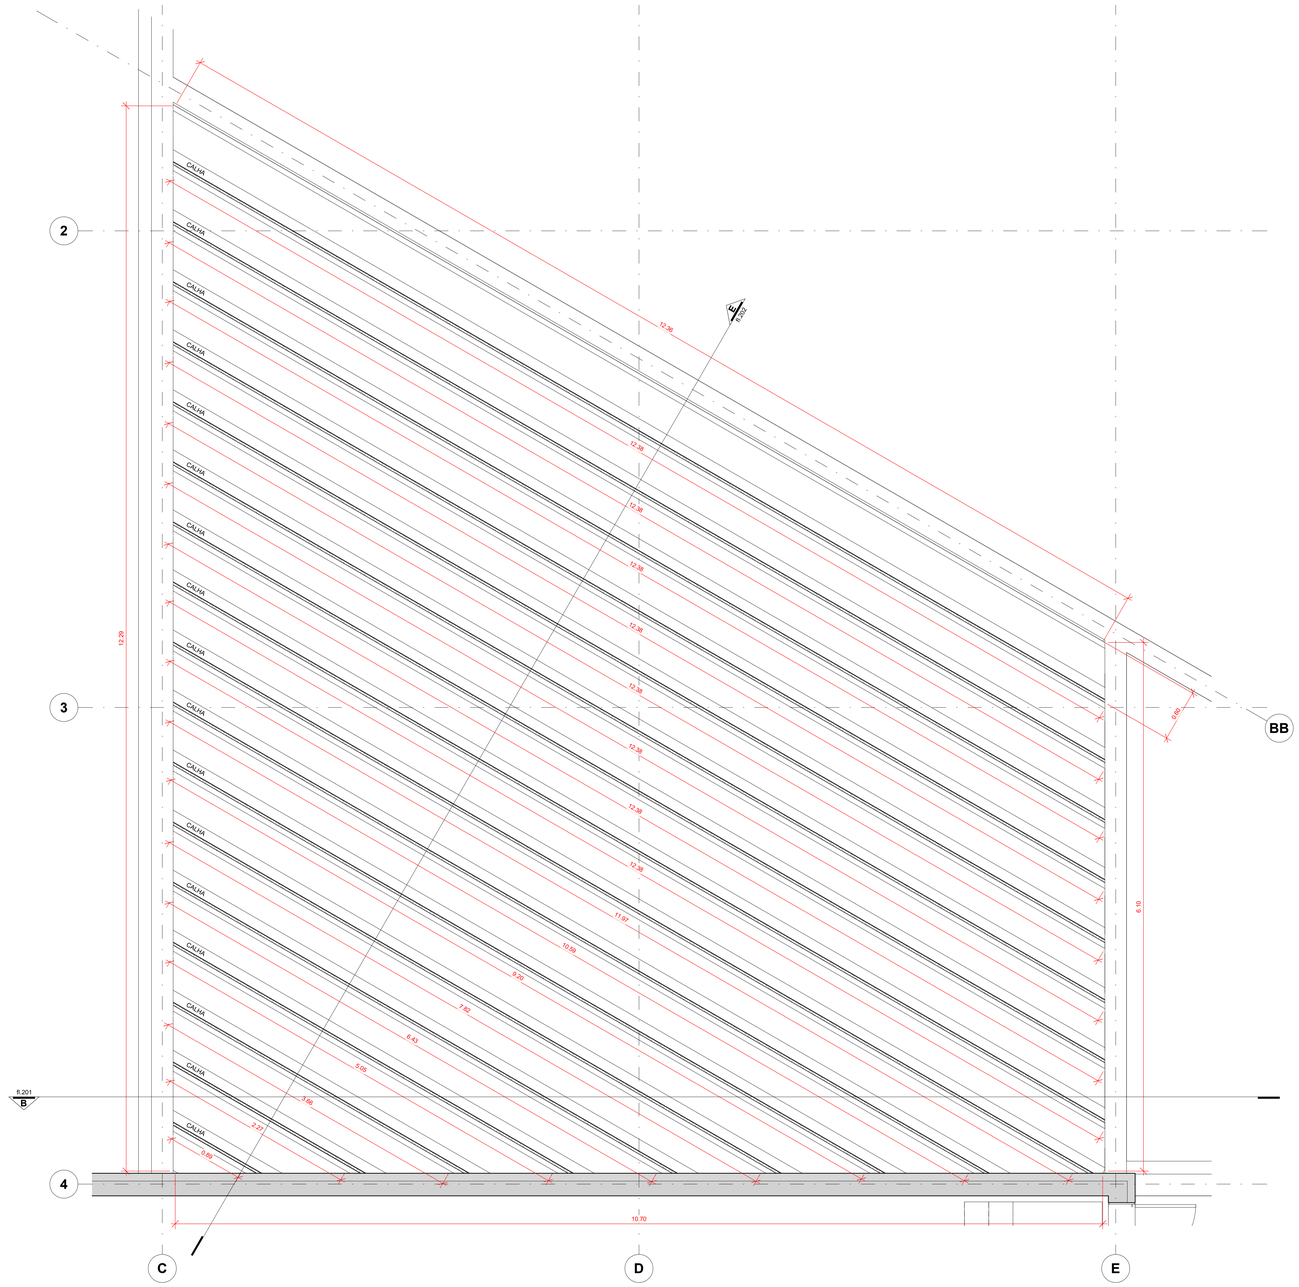

PLANTA DE COBERTURA - ABERTURA ZENITAL
1 : 25

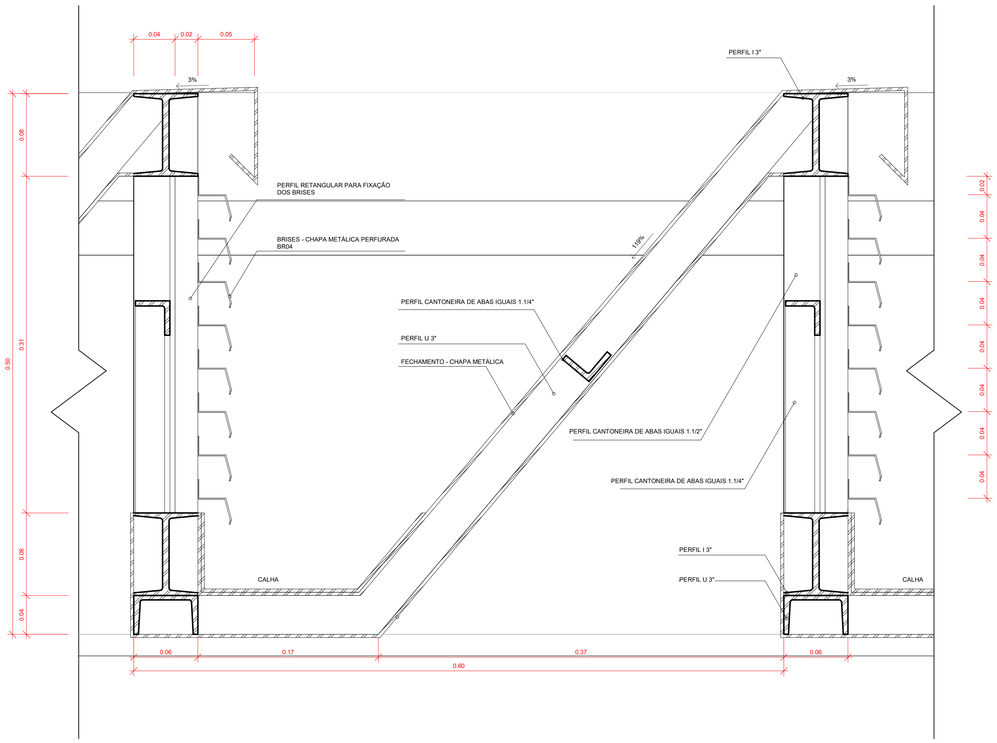

DETALHE ALETA ABERTURA ZENITAL
1 : 2

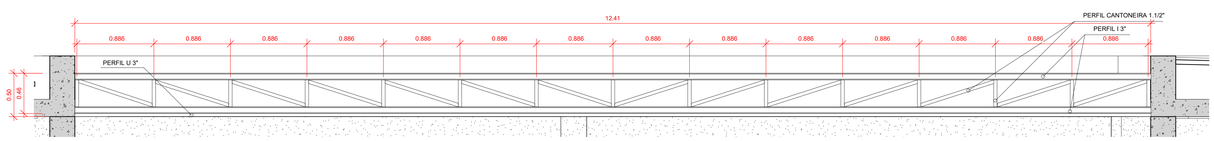

DETALHE GENÉRICO TRELIÇA
1 : 25

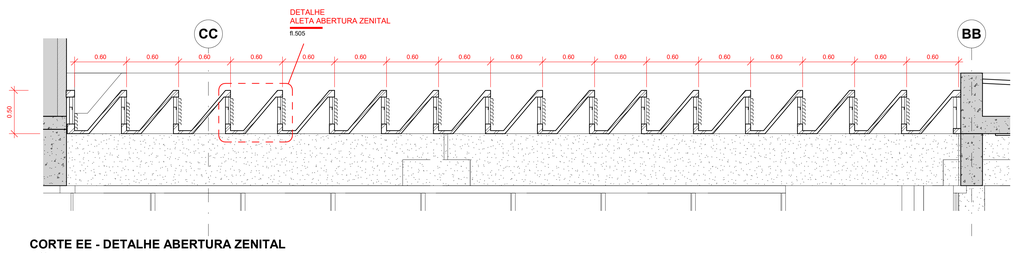

CORTE EE - DETALHE ABERTURA ZENITAL
1 : 25

CENTRO DE ESTUDOS DA FCM
RUA ALBERT SABIN, SN - CAMPINAS - SP
PROJETO

EQUIPE A LABORATÓRIO DE ARQUITETURA
TEL. (11) 98697-3653
urano@unicamp.br

DETALHAMENTO ABERTURA ZENITAL (ZN01)
TÍTULO DO DESENHO

PROJETO BÁSICO FASE DO PROJETO		001 CÓDIGO	ARQ DISCIPLINA	R00 REVISÃO
21/07/2022 DATA	Como indicado ESCALA	ANA / JOÃO DESENHO	URANO COORDENADOR	505 FOLHA

Documento assinado. Verificar autenticidade em sigad.unicamp.br/verifica
Informar código 406B44E7F 2CBF4430 B532E74A E9C903B3

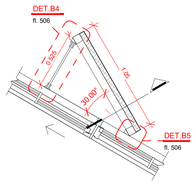

AMPLIAÇÃO BR01
1 : 20

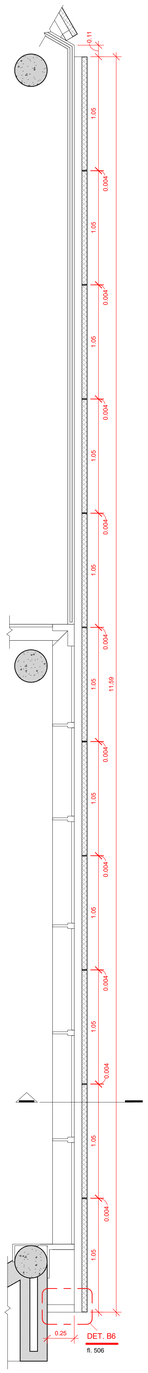

AMPLIAÇÃO BR02
1 : 20

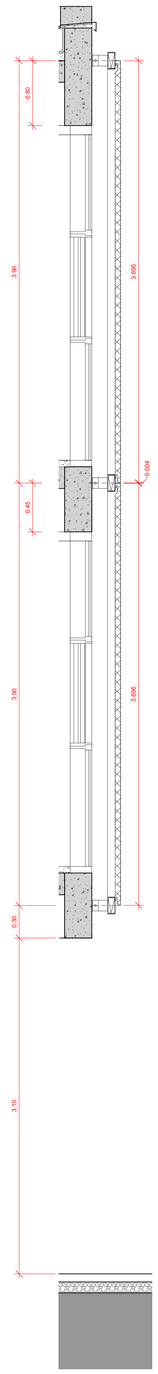

CORTE BR01
1 : 20

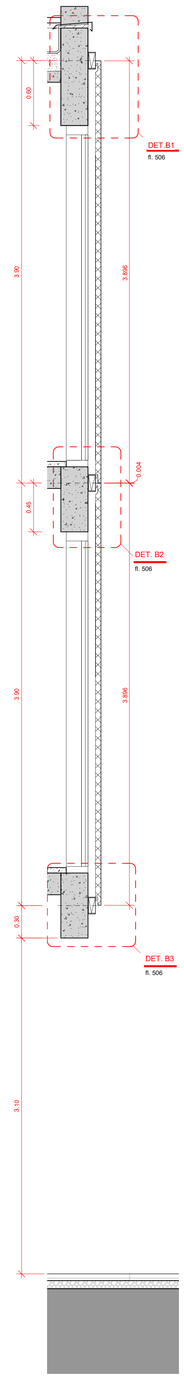

CORTE BR02
1 : 20

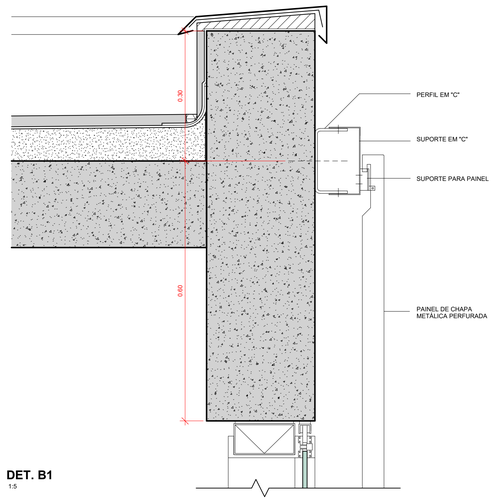

DET. B1
1:5

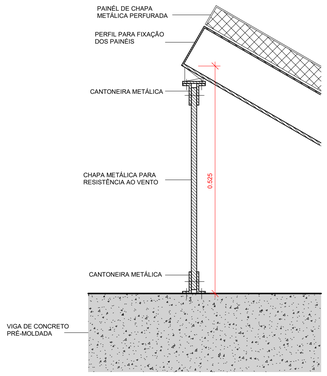

DET. B4
1:5

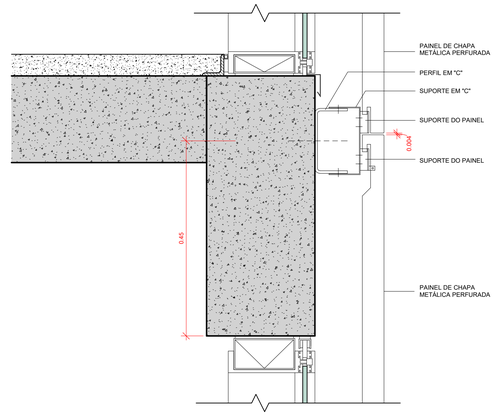

DET. B2
1:5

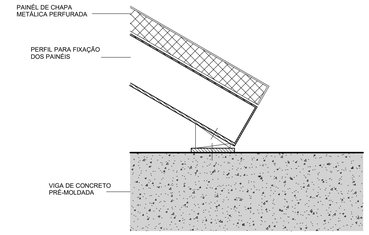

DET. B5
1:5

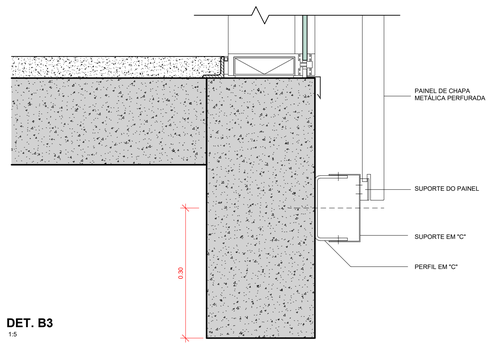

DET. B3
1:5

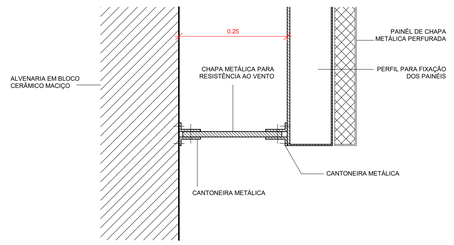

DET. B6
1:5

CENTRO DE ESTUDOS DA FCM
RUA ALBERT SABIN, SN - CAMPINAS - SP
PROJETO

EQUIPE A LABORATÓRIO DE ARQUITETURA
TEL. (11) 98697-3653
urano@unicamp.br

DETALHAMENTO BRISES BR01 E BR02
TÍTULO DO DESENHO

PROJETO BÁSICO			**001**	**ARQ**	**R00**
FASE DO PROJETO			CÓDIGO	DISCIPLINA	REVISÃO
21/07/2022	**Como indicado**	**ANA / JOÃO**	**URANO**	**506**	
DATA	ESCALA	DESENHO	COORDENADOR	FOLHA	

Documento assinado. Verificar autenticidade em sigad.unicamp.br/verifica
Informar código 406B94E7F 2CBF4430 B532E74A E9D903B3

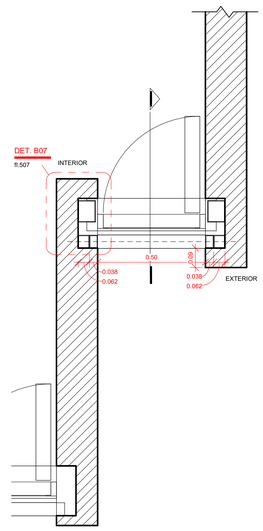

PLANTA BR03-4
1 : 10

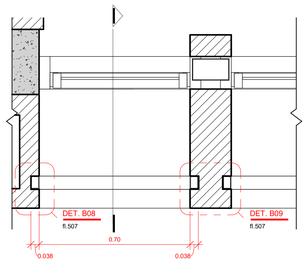

PLANTA BR03-1
1 : 10

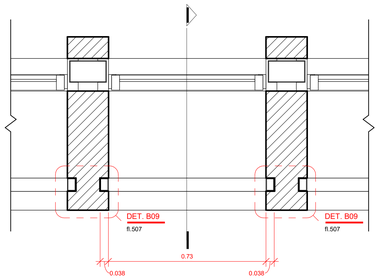

PLANTA BR03-2
1 : 10

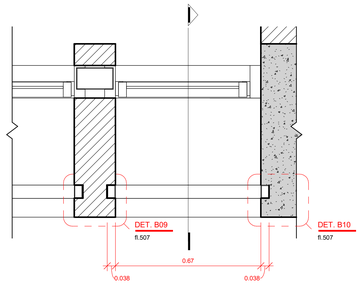

PLANTA BR03-3
1 : 10

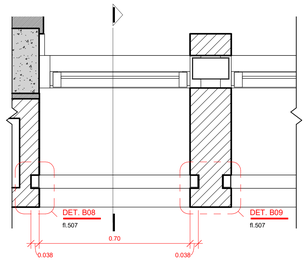

PLANTA BR03-5
1 : 10

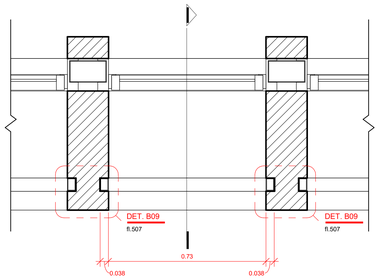

PLANTA BR03-6
1 : 10

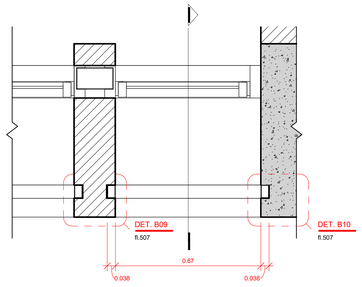

PLANTA BR03-7
1 : 10

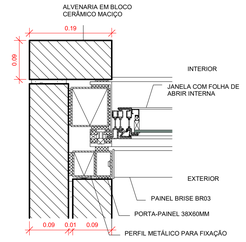

DET. B07
1:5

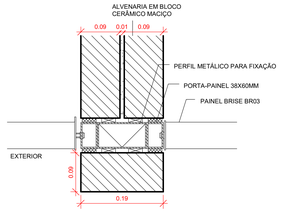

DET. B09
1:5

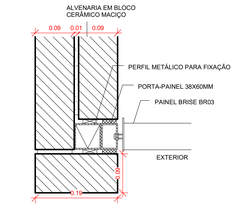

DET. B08
1:5

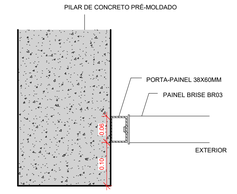

DET. B10
1:5

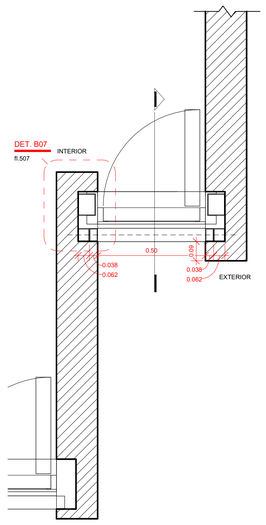

PLANTA BR03-8
1 : 10

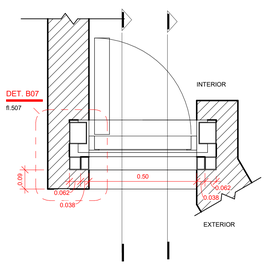

PLANTA BR03-9
1 : 10

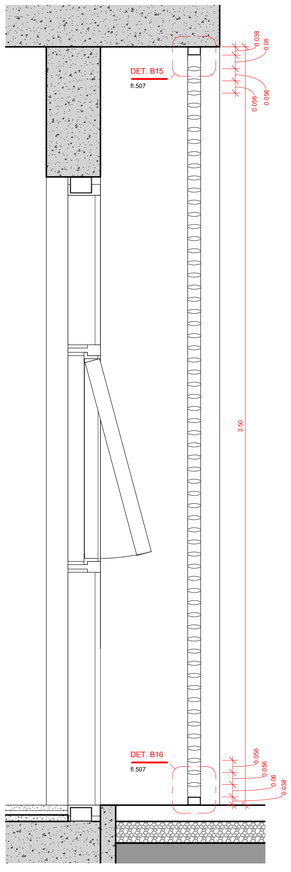

CORTE BR03-1/BR03-2/BR03-3
1 : 10

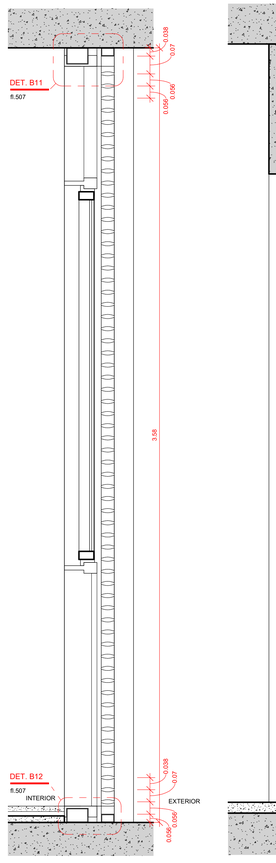

CORTE BR03-4
1 : 10

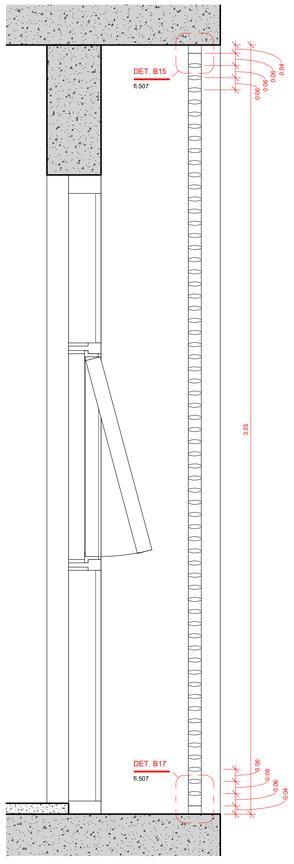

CORTE BR03-5/BR03-6/BR03-7
1 : 10

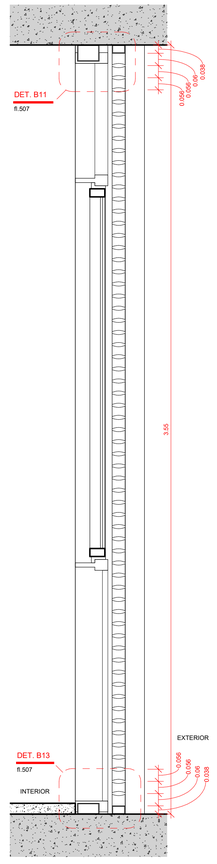

CORTE BR03-8
1 : 10

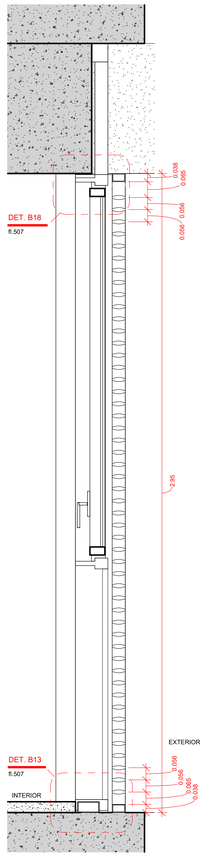

CORTE BR03-9
1 : 10

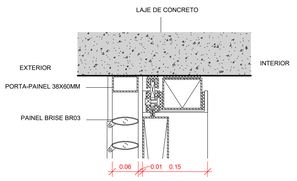

DET. B11
1:5

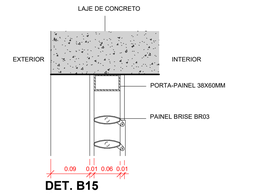

DET. B15
1:5

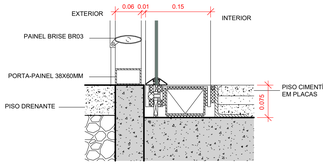

DET. B12
1:5

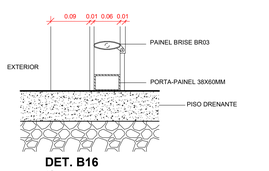

DET. B16
1:5

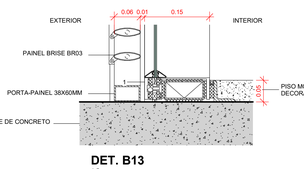

DET. B13
1:5

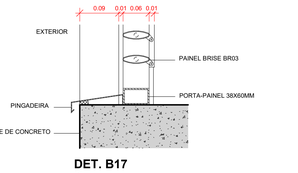

DET. B17
1:5

CENTRO DE ESTUDOS DA FCM
RUA ALBERT SABIN, SN - CAMPINAS - SP
PROJETO

EQUIPE A LABORATÓRIO DE ARQUITETURA
TEL. (11) 98697-3653
urano@unicamp.br

DETALHAMENTO BRISES BR03
TÍTULO DO DESENHO

PROJETO BÁSICO FASE DO PROJETO			001 CÓDIGO	ARQ DISCIPLINA	R00 REVISÃO
21/07/2022 DATA	Como indicado ESCALA	ANA / JOÃO DESENHO	URANO COORDENADOR	507 FOLHA	

Documento assinado. Verificar autenticidade em sigad.unicamp.br/verifica
Informar código 406B4E7F 2C8F4430 B532E74A E6D90383

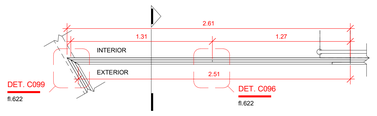

PLANTA GC13A/GC21
1 : 20

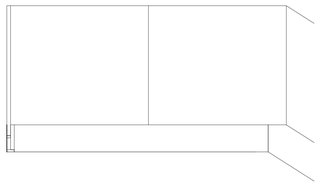

ELEVAÇÃO GC13A/GC21
1 : 20

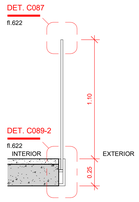

CORTE GC13A/GC21
1 : 20

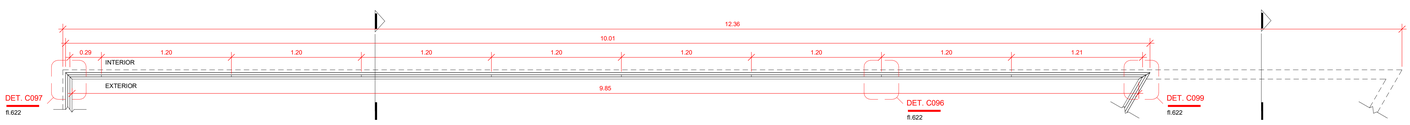

PLANTA GC13B
1 : 20

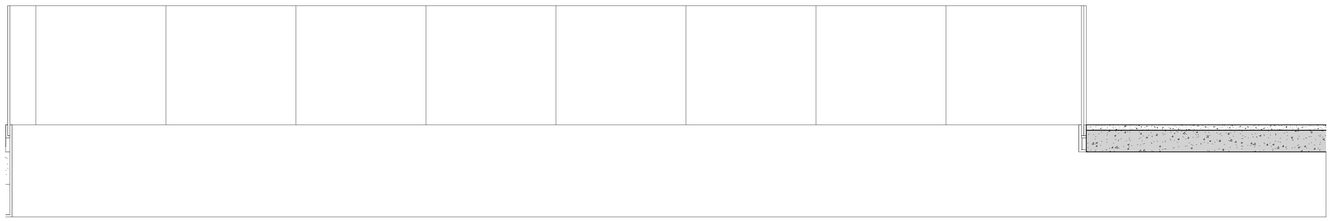

ELEVAÇÃO GC13B
1 : 20

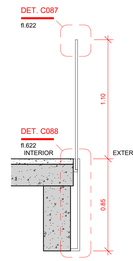

CORTE GC13B_1
1 : 20

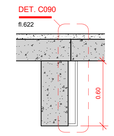

CORTE GC13B_2
1 : 20

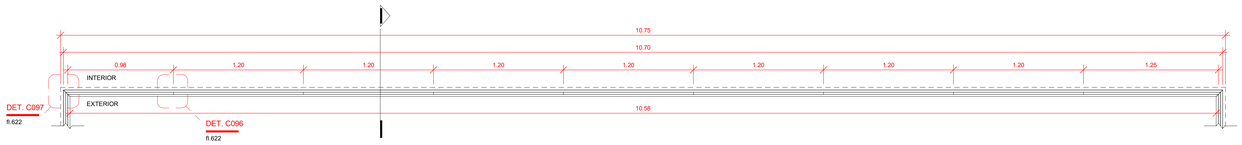

PLANTA GC13C
1 : 20

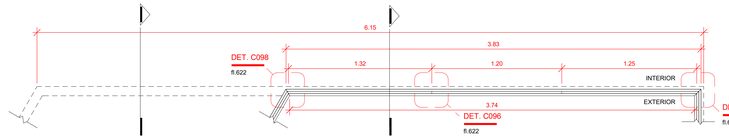

PLANTA GC13D
1 : 20

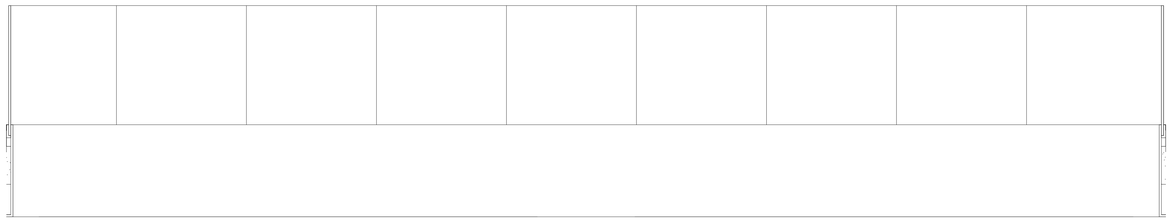

ELEVAÇÃO GC13C
1 : 20

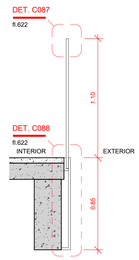

CORTE GC13C
1 : 20

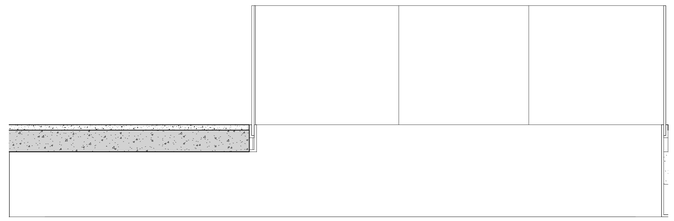

ELEVAÇÃO GC13D
1 : 20

CORTE GC13D_1
1 : 20

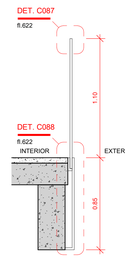

CORTE GC13D_2
1 : 20

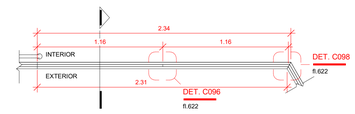

PLANTA GC13E
1 : 20

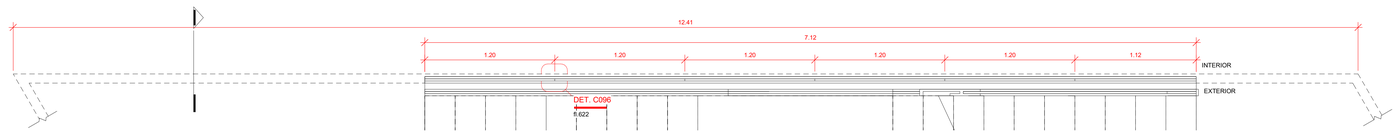

PLANTA GC14
1 : 20

ELEVAÇÃO GC13E
1 : 20

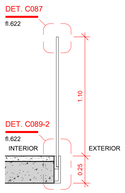

CORTE GC13E
1 : 20

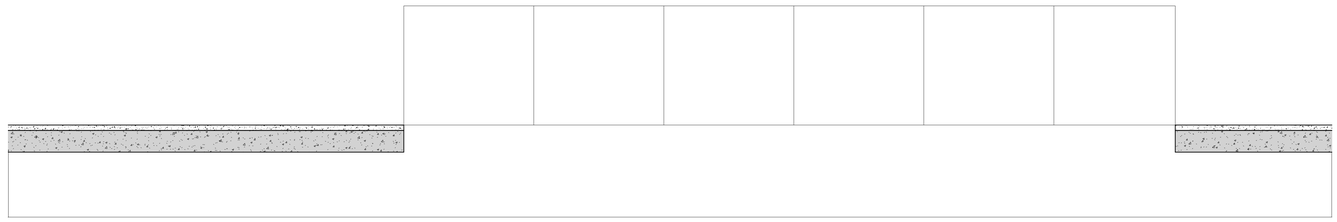

ELEVAÇÃO GC14
1 : 20

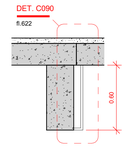

CORTE GC14
1 : 20

CENTRO DE ESTUDOS DA FCM
RUA ALBERT SABIN, SN - CAMPINAS - SP
PROJETO

EQUIPE A LABORATÓRIO DE ARQUITETURA
TEL. (11) 98697-3853
urano@unicamp.br

GUARDA-CORPOS 1 (ÁTRIO PAV.1)
TITULO DO DESENHO

PROJETO BÁSICO			**001**	**ARQ**	**R00**
FASE DO PROJETO			CÓDIGO	DISCIPLINA	REVISÃO
21/07/2022	**1 : 20**	**ANA / JOÃO**	**URANO**	**601**	
DATA	ESCALA	DESENHO	COORDENADOR	FOLHA	

Documento assinado. Verificar autenticidade em sigad.unicamp.br/verifica
Informar código 40684E7F 2C8F4430 B532E74A E6D90383

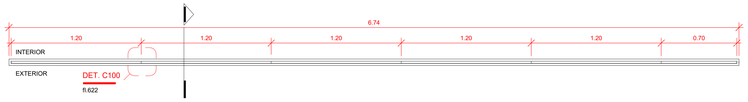

PLANTA GC15/GC22
1 : 20

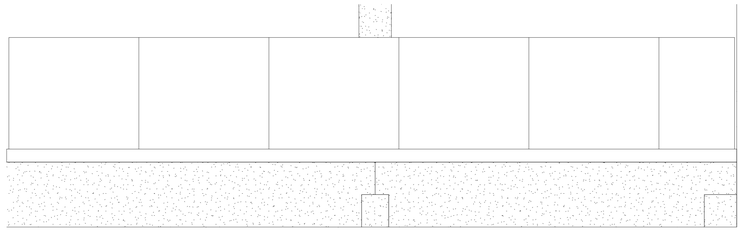

ELEVAÇÃO GC15/GC22
1 : 20

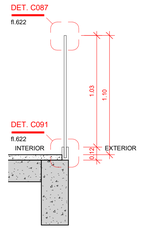

CORTE GC15/GC22
1 : 20

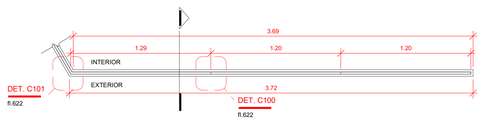

PLANTA GC16A/GC23A
1 : 20

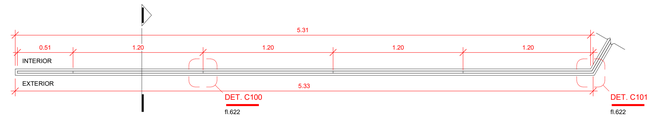

PLANTA GC16B/GC23B
1 : 20

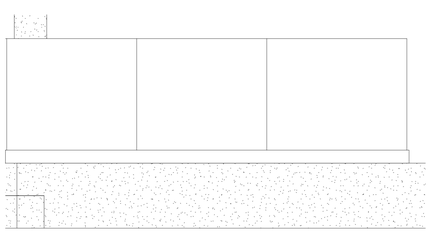

ELEVAÇÃO GC16A/GC23A
1 : 20

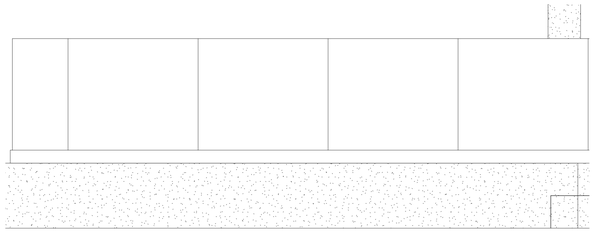

ELEVAÇÃO GC16B/GC23B
1 : 20

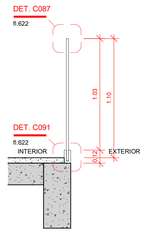

CORTE GC16A/GC16B/GC23A/GC23B
1 : 20

CENTRO DE ESTUDOS DA FCM
RUA ALBERT SABIN, SN - CAMPINAS - SP
PROJETO

EQUIPE A LABORATÓRIO DE ARQUITETURA
TEL. (11) 98697-3653
urano@unicamp.br

GUARDA-CORPOS 2 (VARANDAS) (PAV.1/PAV.2)
TÍTULO DO DESENHO

PROJETO BÁSICO		**001**	**ARQ**	**R00**
FASE DO PROJETO		CÓDIGO	DISCIPLINA	REVISÃO
21/07/2022	**1 : 20**	**ANA / JOÃO**	**URANO**	**602**
DATA	ESCALA	DESENHO	COORDENADOR	FOLHA

Documento assinado. Verificar autenticidade em sigad.unicamp.br/verifica
Informar código 406B4E7F 2CBF4430 B532E74A E6D903B3

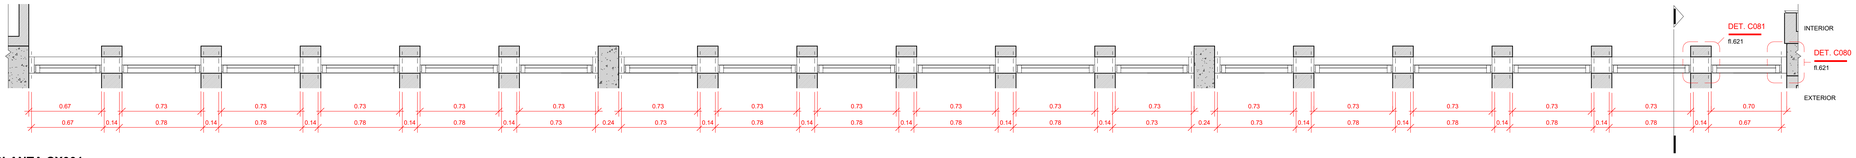

PLANTA CX001
1 : 20

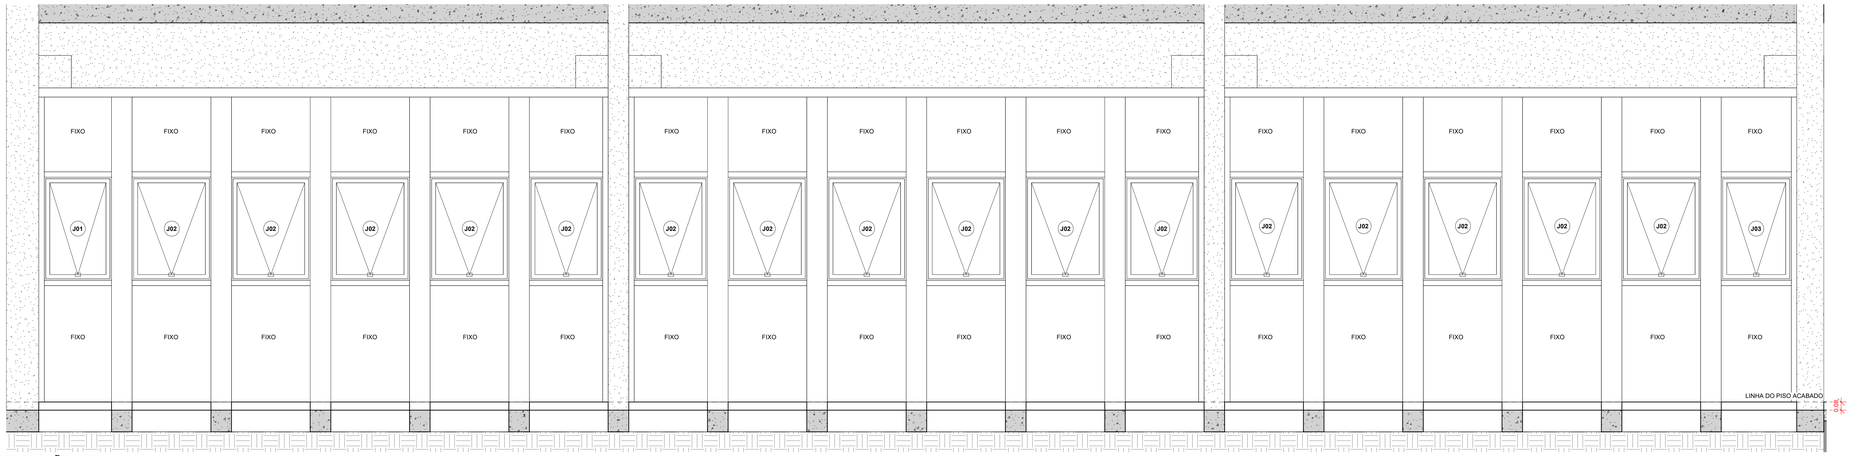

ELEVAÇÃO CX001
1 : 20

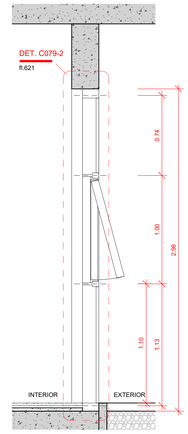

CORTE CX001
1 : 20

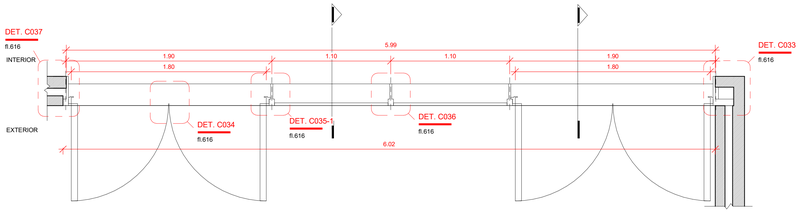

PLANTA CX002
1 : 20

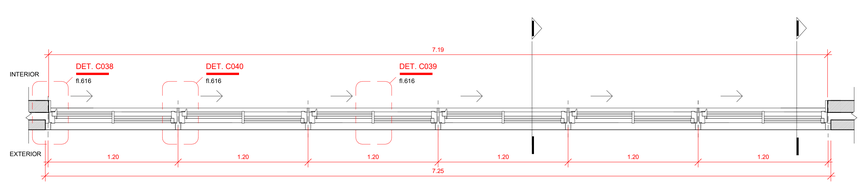

PLANTA CX003
1 : 20

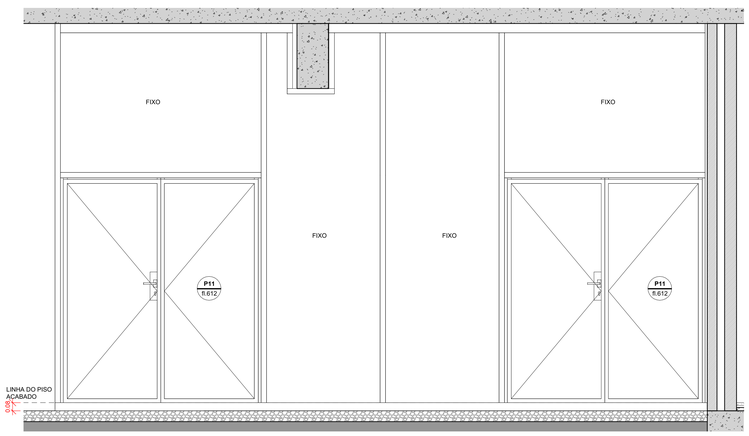

ELEVAÇÃO CX002
1 : 20

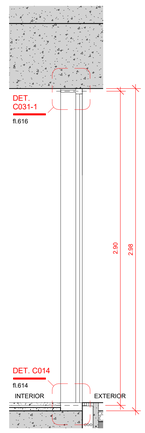

CORTE CX002_1
1 : 20

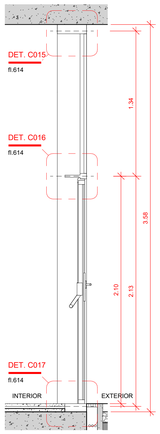

CORTE CX002_2
1 : 20

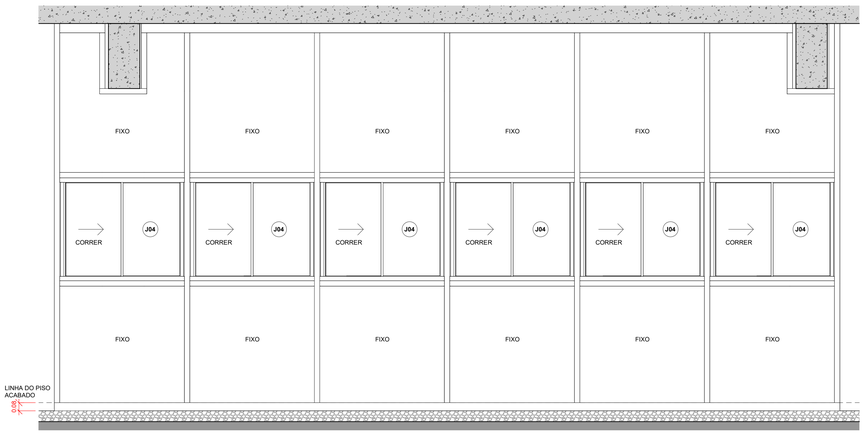

ELEVAÇÃO CX003
1 : 20

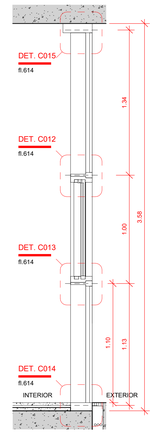

CORTE CX003_1
1 : 20

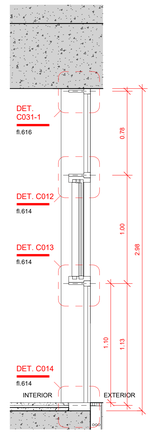

CORTE CX003_2
1 : 20

CENTRO DE ESTUDOS DA FCM
RUA ALBERT SABIN, SN - CAMPINAS - SP
PROJETO

EQUIPE A LABORATÓRIO DE ARQUITETURA
TEL. (11) 98697-3653
urano@unicamp.br

CAIXILHOS 1
TÍTULO DO DESENHO

PROJETO BÁSICO FASE DO PROJETO			**001** CÓDIGO	**ARQ** DISCIPLINA / **R00** REVISÃO
21/07/2022 DATA	**1 : 20** ESCALA	**ANA / JOÃO** DESENHO	**URANO** COORDENADOR	**603** FOLHA

Documento assinado. Verificar autenticidade em sigad.unicamp.br/verifica
Informar código 406B4E7F 2CBF4430 B532E74A E6D903B3

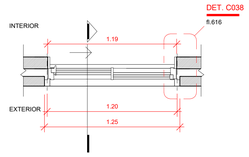

PLANTA CX004
1 : 20

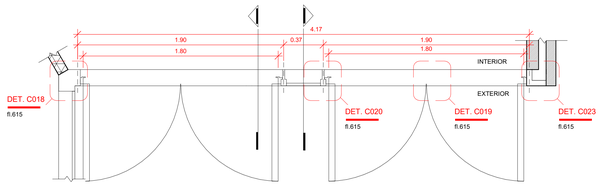

PLANTA CX005A
1 : 20

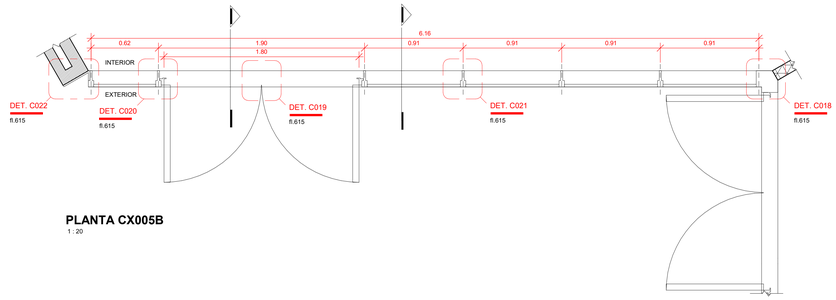

PLANTA CX005B
1 : 20

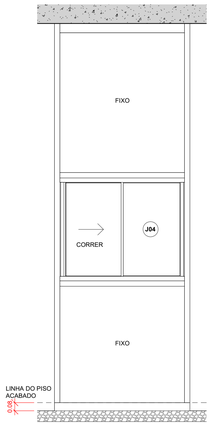

ELEVAÇÃO CX004
1 : 20

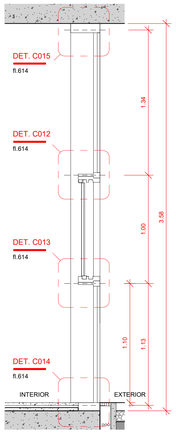

CORTE CX004
1 : 20

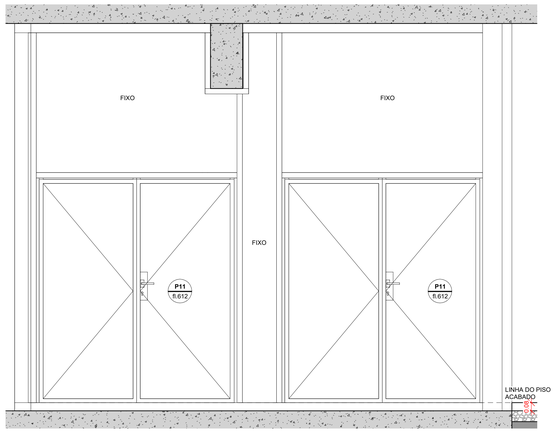

ELEVAÇÃO CX005A
1 : 20

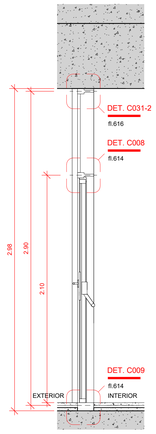

CORTE CX005A_1
1 : 20

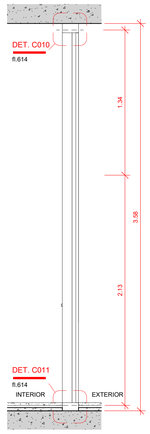

CORTE CX005A_2
1 : 20

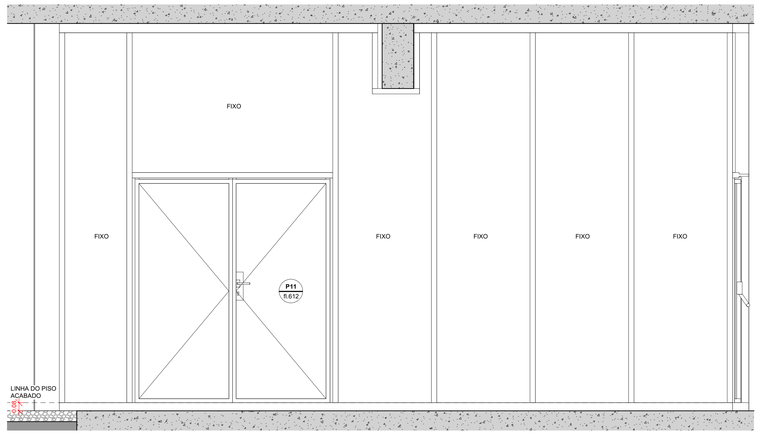

ELEVAÇÃO CX005B
1 : 20

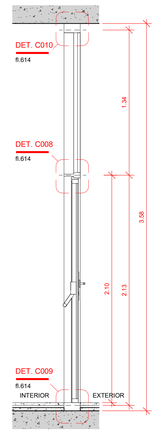

CORTE CX005B_1
1 : 20

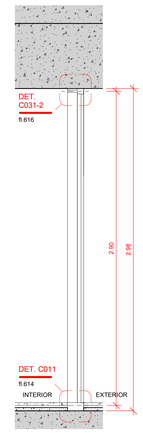

CORTE CX005B_2
1 : 20

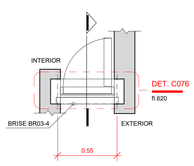

PLANTA CX006
1 : 20

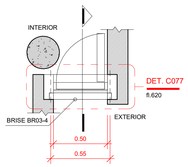

PLANTA CX007
1 : 20

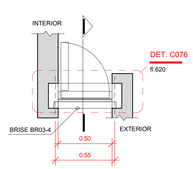

PLANTA CX008
1 : 20

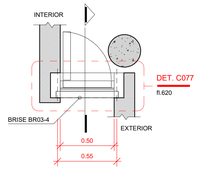

PLANTA CX009
1 : 20

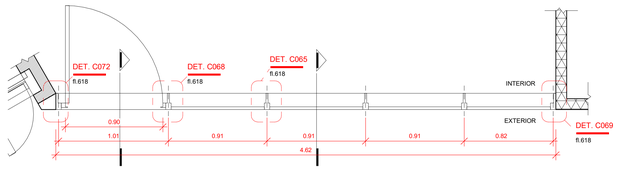

PLANTA CX011
1 : 20

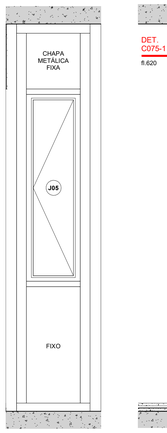

ELEVAÇÃO CX006
1 : 20

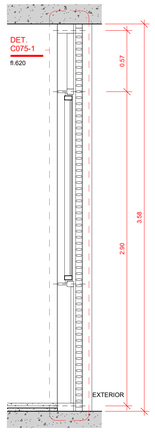

CORTE CX006
1 : 20

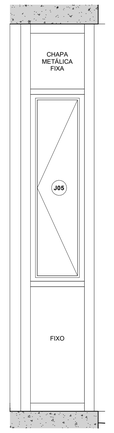

ELEVAÇÃO CX007
1 : 20

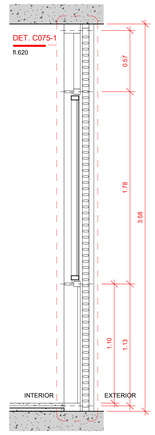

CORTE CX007
1 : 20

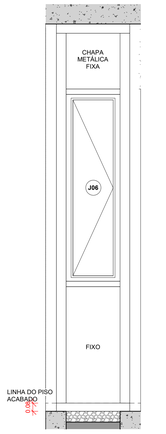

ELEVAÇÃO CX008
1 : 20

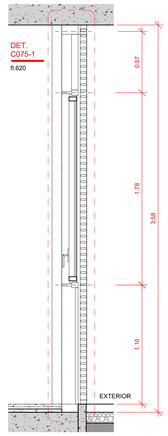

CORTE CX008
1 : 20

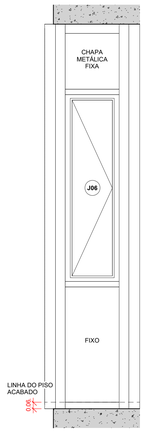

ELEVAÇÃO CX009
1 : 20

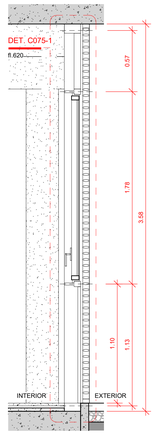

CORTE CX009
1 : 20

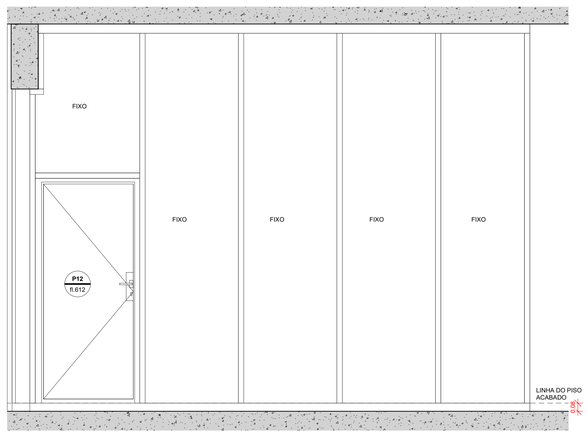

ELEVAÇÃO CX011
1 : 20

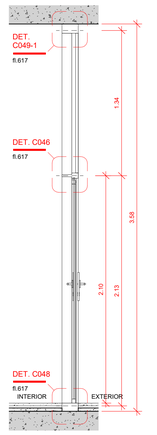

CORTE CX011_1
1 : 20

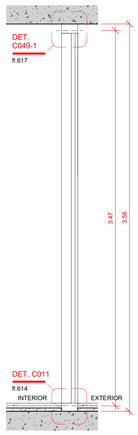

CORTE CX011_2
1 : 20

CENTRO DE ESTUDOS DA FCM
RUA ALBERT SABIN, SN - CAMPINAS - SP
PROJETO

EQUIPE A LABORATÓRIO DE ARQUITETURA
TEL. (11) 98697-3653
urano@unicamp.br

CAIXILHOS 2
TÍTULO DO DESENHO

PROJETO BÁSICO FASE DO PROJETO		**001** CÓDIGO	**ARQ** DISCIPLINA	**R00** REVISÃO
21/07/2022 DATA	**1 : 20** ESCALA	**ANA / JOÃO** DESENHO	**URANO** COORDENADOR	**604** FOLHA

Documento assinado. Verificar autenticidade em sigad.unicamp.br/verifica
Informar código 406B4E7F 2CBF4430 B532E74A E9D90383

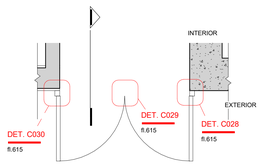

PLANTA CX010
1 : 20

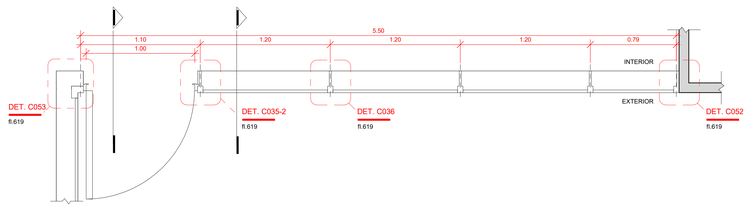

PLANTA CX102A/CX202A
1 : 20

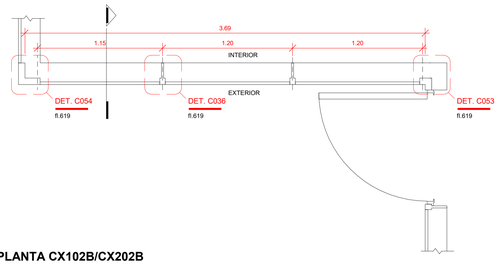

PLANTA CX102B/CX202B
1 : 20

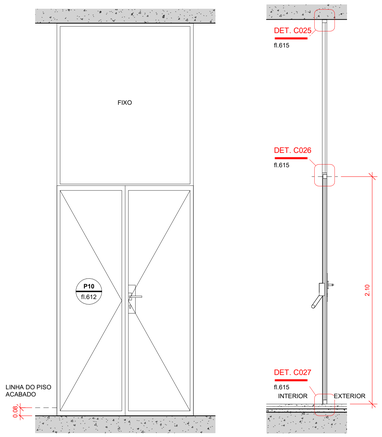

ELEVAÇÃO CX010
1 : 20

CORTE CX010
1 : 20

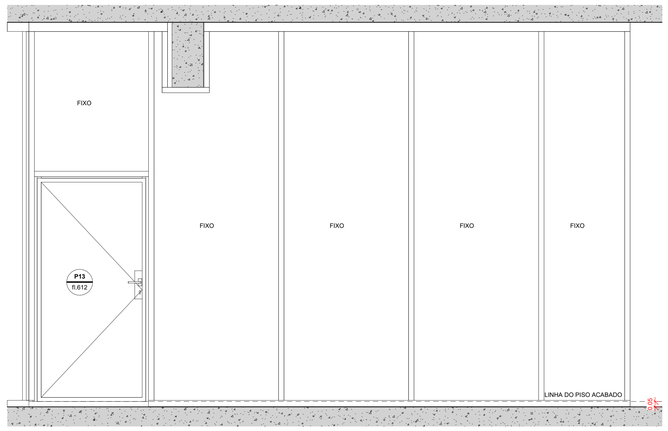

ELEVAÇÃO CX102A/CX202A
1 : 20

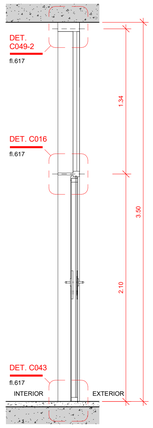

CORTE CX102A_1/CX202A_1
1 : 20

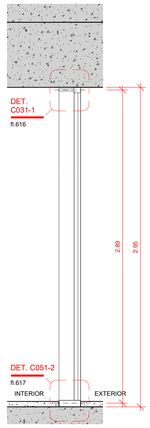

CORTE CX102A_2/CX202A_2
1 : 20

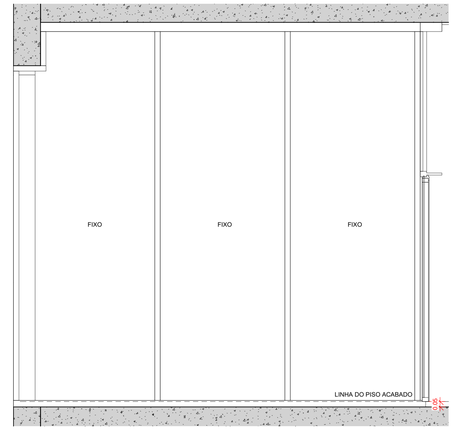

ELEVAÇÃO CX102B/CX202B
1 : 20

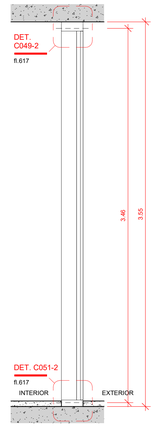

CORTE CX102B/CX202B
1 : 20

PLANTA CX101/CX201
1 : 20

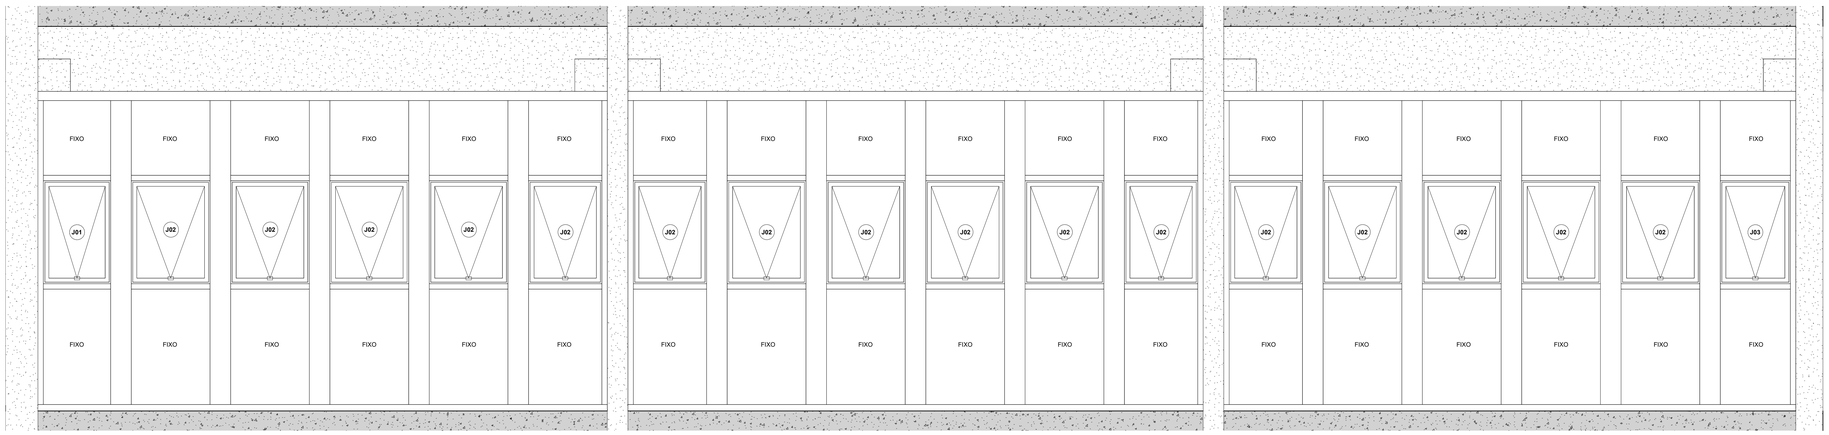

ELEVAÇÃO CX101/CX201
1 : 20

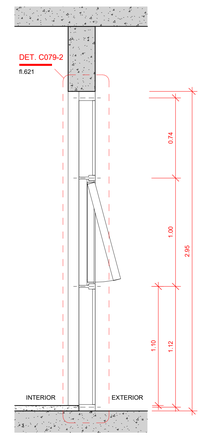

CORTE CX101/CX201
1 : 20

CENTRO DE ESTUDOS DA FCM
RUA ALBERT SABIN, SN - CAMPINAS - SP
PROJETO

EQUIPE A LABORATÓRIO DE ARQUITETURA
TEL. (11) 98697-3653
urano@unicamp.br

CAIXILHOS 3
TÍTULO DO DESENHO

PROJETO BÁSICO		001	**ARQ**	**R00**
FASE DO PROJETO		CÓDIGO	DISCIPLINA	REVISÃO
21/07/2022	**1 : 20**	**ANA / JOÃO**	**URANO**	**605**
DATA	ESCALA	DESENHO	COORDENADOR	FOLHA

Documento assinado. Verificar autenticidade em sigad.unicamp.br/verifica
Informar código 40684E7F 2CBF4420 B532E74A E6D90383

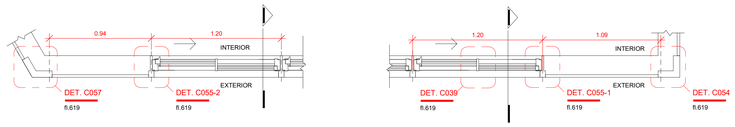

PLANTAS RECORTE CX102C/CX202C
1 : 20

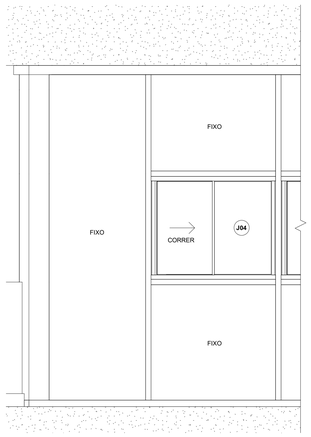

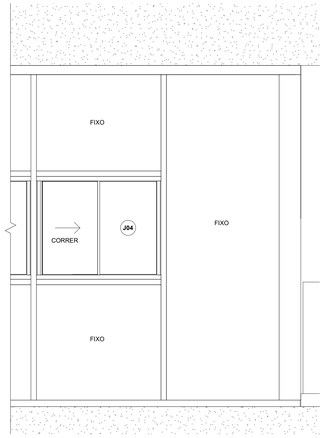

ELEVAÇÕES RECORTE CX102_C/CX202_C
1 : 20

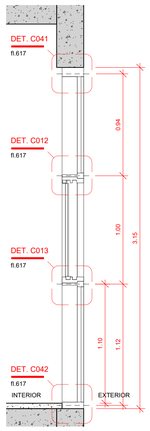

CORTE CX102C/CX202C
1 : 20

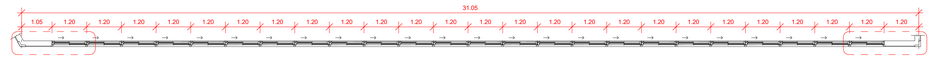

PLANTA CX102C/CX202C
1 : 75

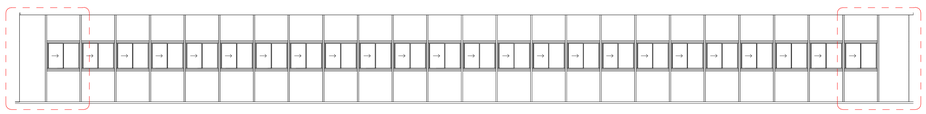

ELEVAÇÃO CX102C/CX202C
1 : 75

PLANTA CX102D
1 : 20

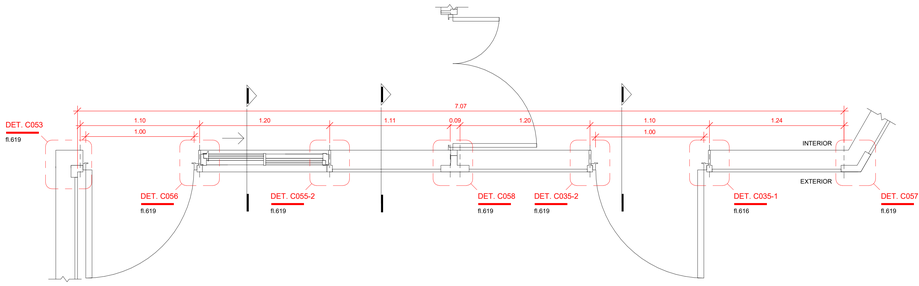

PLANTA CX202D
1 : 20

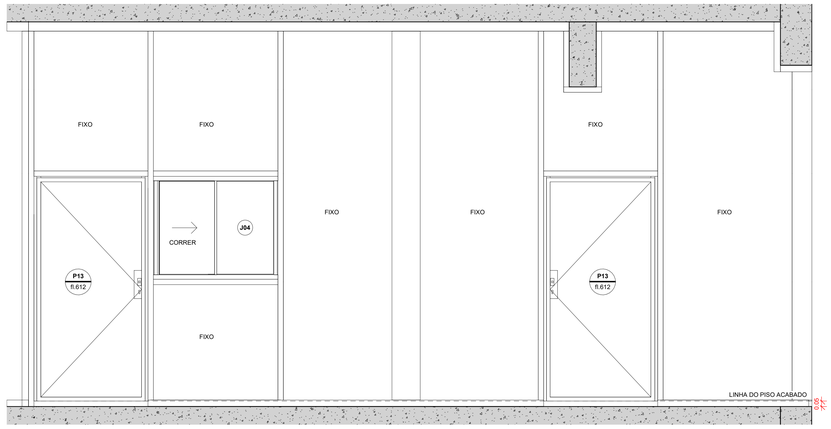

ELEVAÇÃO CX202D
1 : 20

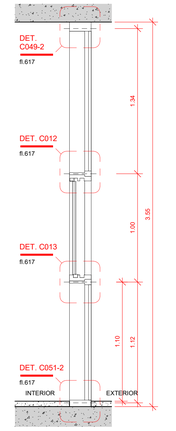

CORTE CX202D_1
1 : 20

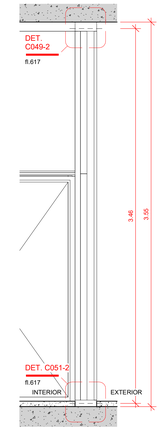

CORTE CX202D_2
1 : 20

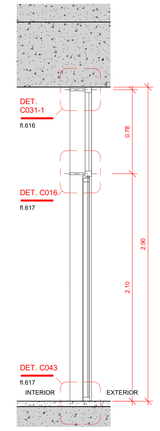

CORTE CX202D_3
1 : 20

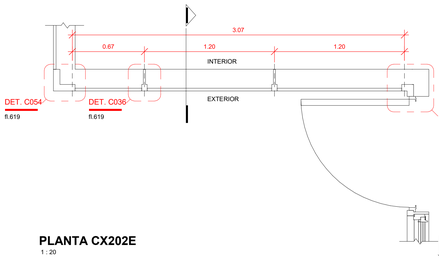

PLANTA CX202E
1 : 20

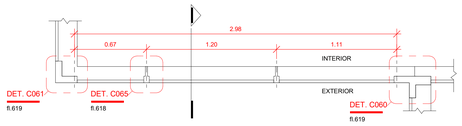

PLANTA CX102E
1 : 20

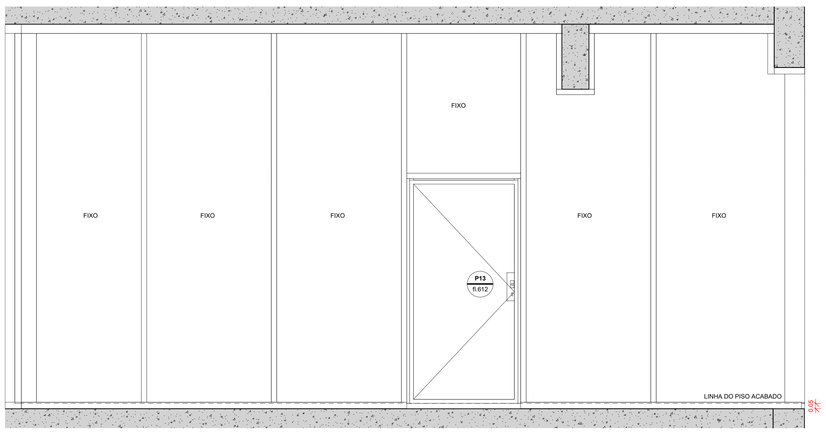

ELEVAÇÃO CX102D
1 : 20

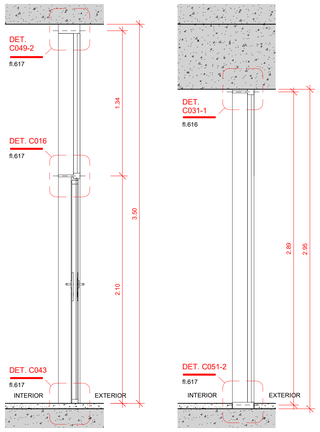

CORTE CX102D_1
1 : 20

CORTE CX102D_2
1 : 20

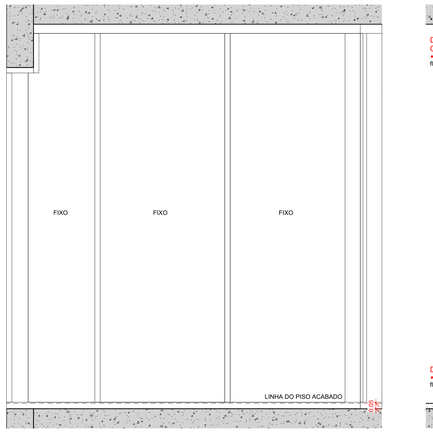

ELEVAÇÃO CX102E
1 : 20

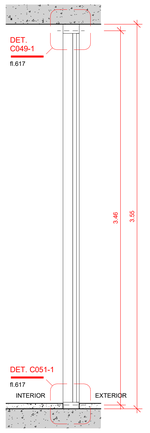

CORTE CX102E
1 : 20

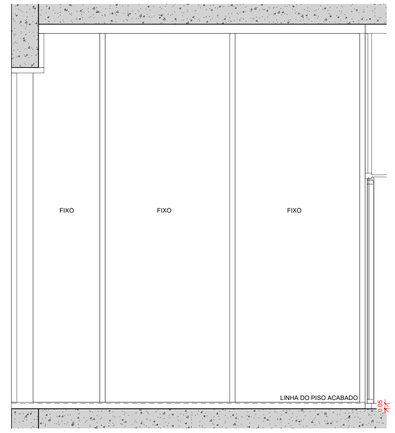

ELEVAÇÃO CX202E
1 : 20

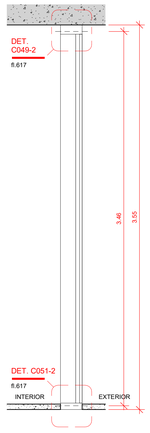

CORTE CX202E
1 : 20

CENTRO DE ESTUDOS DA FCM
RUA ALBERT SABIN, SN - CAMPINAS - SP
PROJETO

EQUIPE A LABORATÓRIO DE ARQUITETURA
TEL. (11) 98697-3853
urano@unicamp.br

CAIXILHOS 4
TITULO DO DESENHO

PROJETO BÁSICO	001	ARQ	R00
FASE DO PROJETO	CÓDIGO	DISCIPLINA	REVISÃO
21/07/2022	Como indicado	ANA / JOÃO	URANO	606
DATA	ESCALA	DESENHO	COORDENADOR	FOLHA

Documento assinado. Verificar autenticidade em sigad.unicamp.br/verifica
Informar código 40684E7F 2CBF4430 B532E74A E6D90383

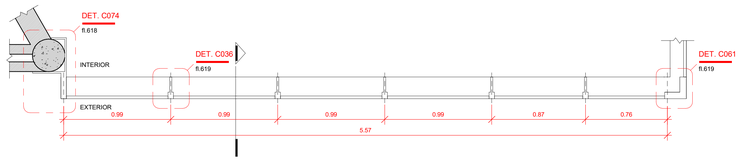

PLANTA CX102F
1 : 20

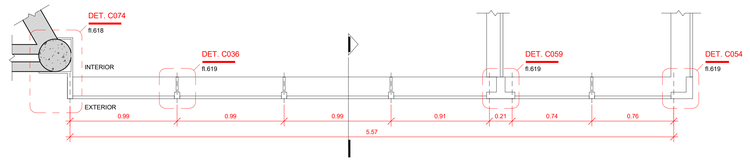

PLANTA CX202F
1 : 20

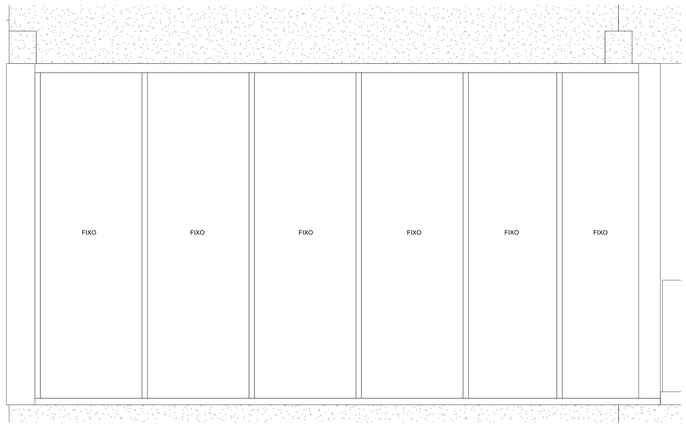

ELEVAÇÃO CX102F
1 : 20

CORTE CX102F
1 : 20

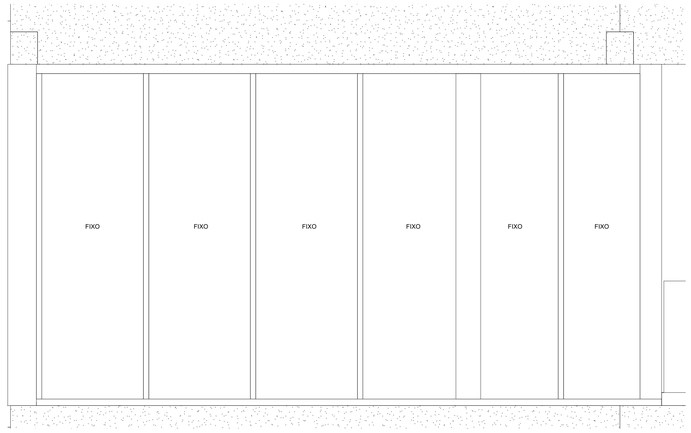

ELEVAÇÃO CX202F
1 : 20

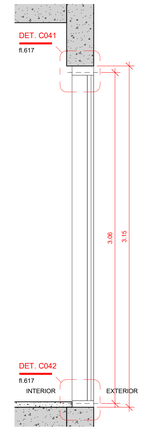

CORTE CX202F
1 : 20

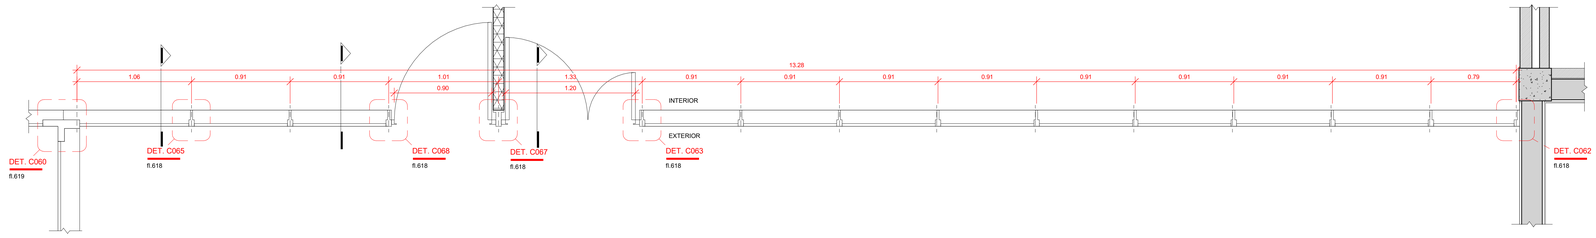

PLANTA CX107
1 : 20

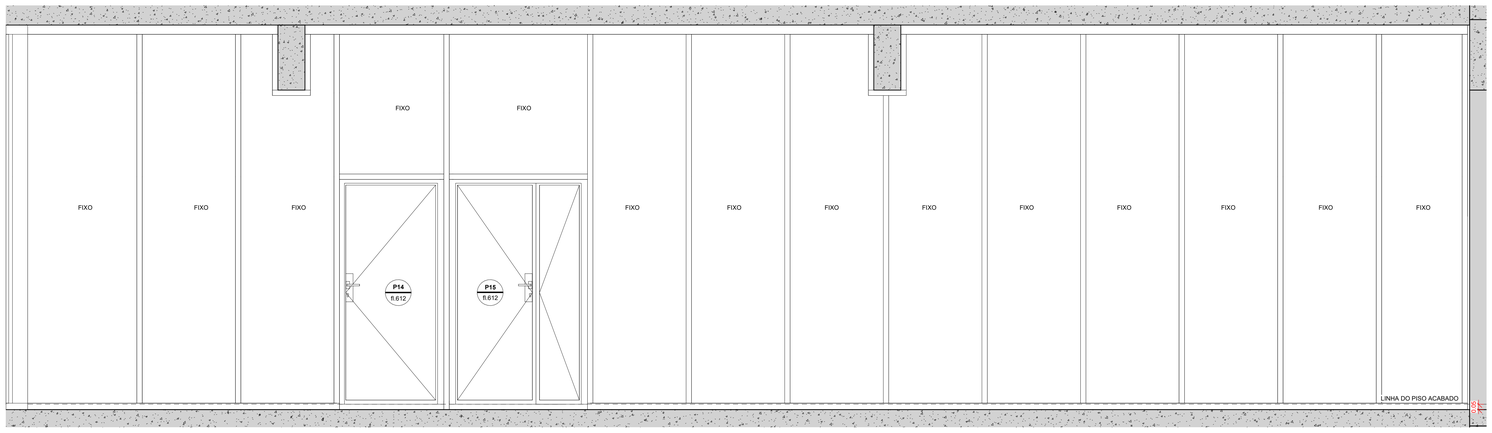

ELEVAÇÃO CX107
1 : 20

CORTE CX107_1
1 : 20

CORTE CX107_2
1 : 20

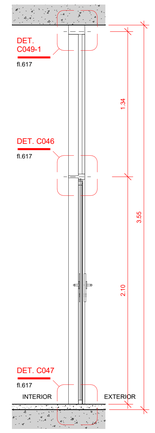

CENTRO DE ESTUDOS DA FCM
RUA ALBERT SABIN, SN - CAMPINAS - SP
PROJETO

EQUIPE A LABORATÓRIO DE ARQUITETURA
TEL. (11) 98697-3653
urano@unicamp.br

CAIXILHOS 5
TÍTULO DO DESENHO

PROJETO BÁSICO		**001**	**ARQ**	**R00**
FASE DO PROJETO		CÓDIGO	DISCIPLINA	REVISÃO
21/07/2022	**1 : 20**	**ANA / JOÃO**	**URANO**	**607**
DATA	ESCALA	DESENHO	COORDENADOR	FOLHA

Documento assinado. Verificar autenticidade em sigad.unicamp.br/verifica
Informar código 40684E7F 2CBF4430 B532E74A E6D90383

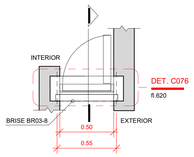

PLANTA CX103/CX203
1 : 20

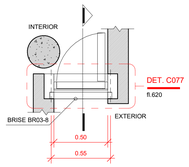

PLANTA CX104/CX204
1 : 20

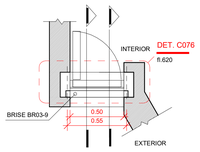

PLANTA CX205
1 : 20

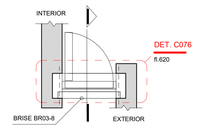

PLANTA CX105/CX206
1 : 20

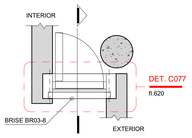

PLANTA CX106/CX207
1 : 20

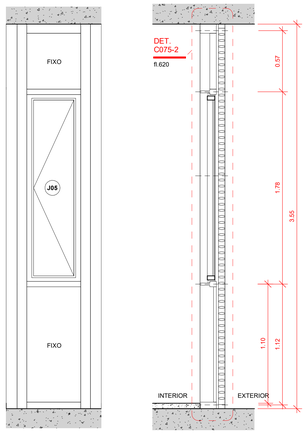

ELEVAÇÃO CX103/CX203
1 : 20

CORTE CX103/CX203
1 : 20

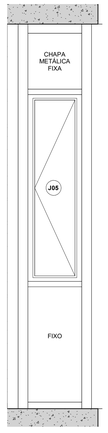

ELEVAÇÃO CX104/CX204
1 : 20

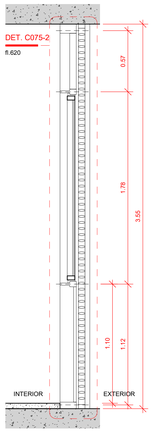

CORTE CX104/CX204
1 : 20

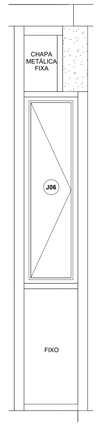

ELEVAÇÃO CX205
1 : 20

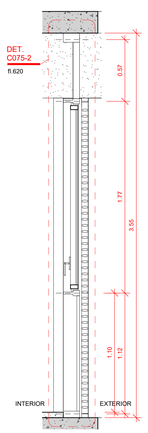

CORTE CX205_1
1 : 20

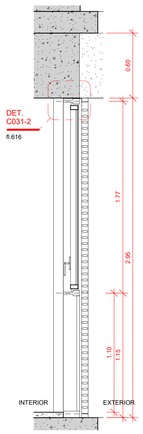

CORTE CX205_2
1 : 20

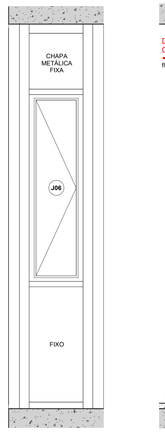

ELEVAÇÃO CX105/CX206
1 : 20

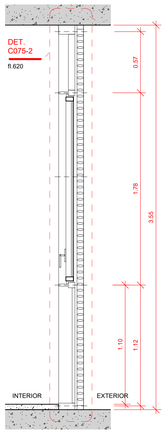

CORTE CX105/CX206
1 : 20

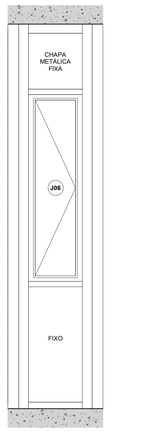

ELEVAÇÃO CX106/CX207
1 : 20

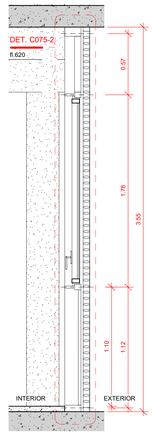

CORTE CX106/CX207
1 : 20

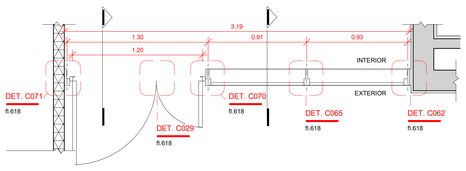

PLANTA CX209
1 : 20

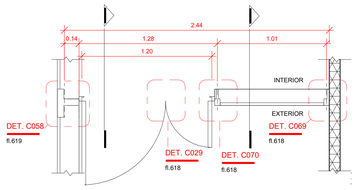

PLANTA CX210
1 : 20

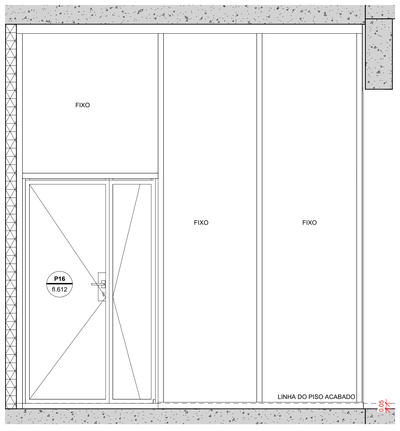

ELEVAÇÃO CX209
1 : 20

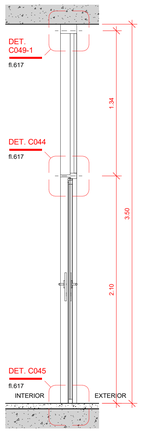

CORTE CX209_1
1 : 20

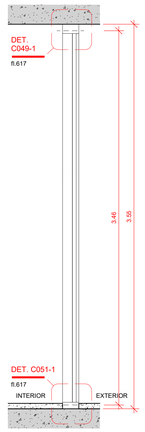

CORTE CX209_2
1 : 20

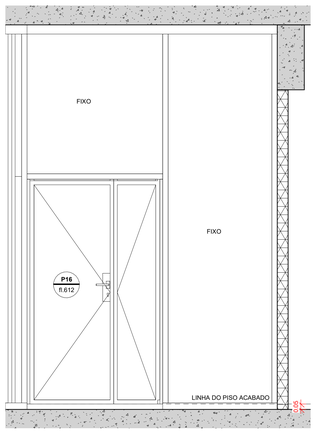

ELEVAÇÃO CX210
1 : 20

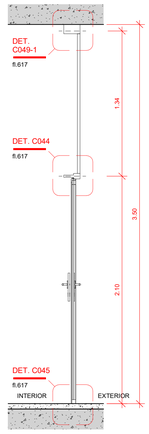

CORTE CX210_1
1 : 20

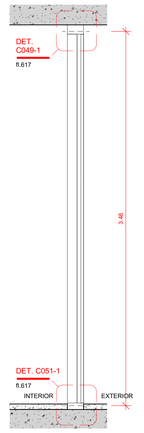

CORTE CX210_2
1 : 20

CENTRO DE ESTUDOS DA FCM
RUA ALBERT SABIN, SN - CAMPINAS - SP
PROJETO

EQUIPE A LABORATÓRIO DE ARQUITETURA
TEL. (11) 98697-3653
urano@unicamp.br

CAIXILHOS 6
TÍTULO DO DESENHO

PROJETO BÁSICO		**001**	**ARQ**	**R00**
FASE DO PROJETO		CÓDIGO	DISCIPLINA	REVISÃO
21/07/2022	**1 : 20**	**ANA / JOÃO**	**URANO**	**608**
DATA	ESCALA	DESENHO	COORDENADOR	FOLHA

Documento assinado. Verificar autenticidade em sigad.unicamp.br/verifica
Informar código 40684E7F 2C8F4430 B532E74A E6D90383

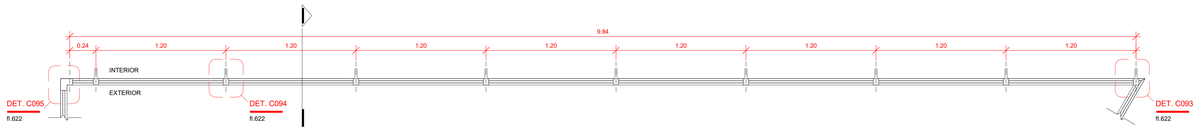

PLANTA CX208A

1 : 20

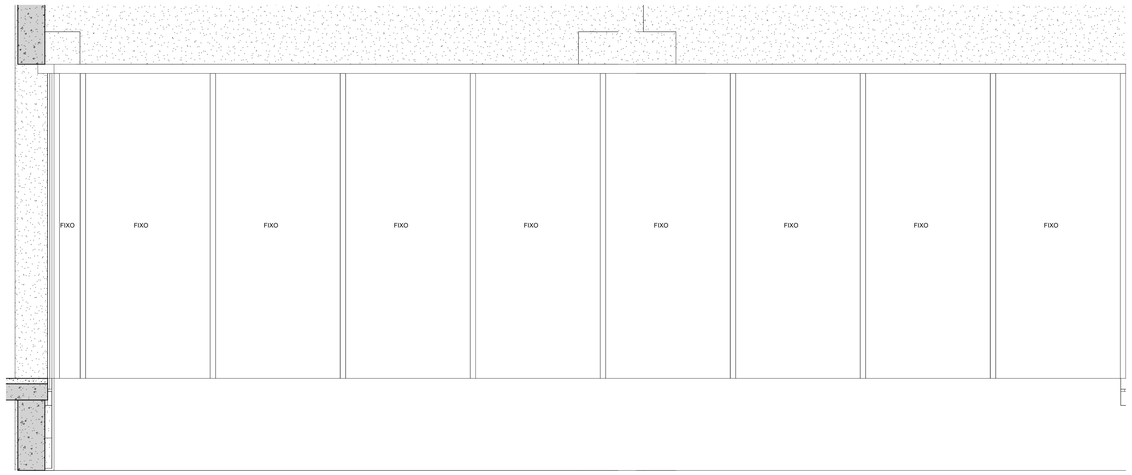

ELEVAÇÃO CX208A

1 : 20

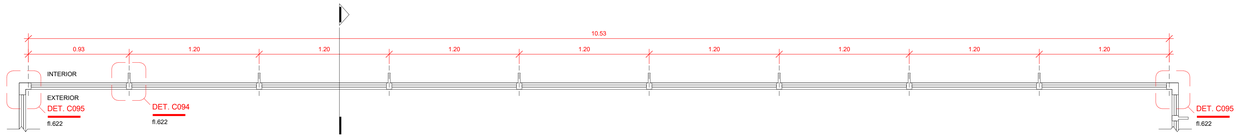

PLANTA CX208B

1 : 20

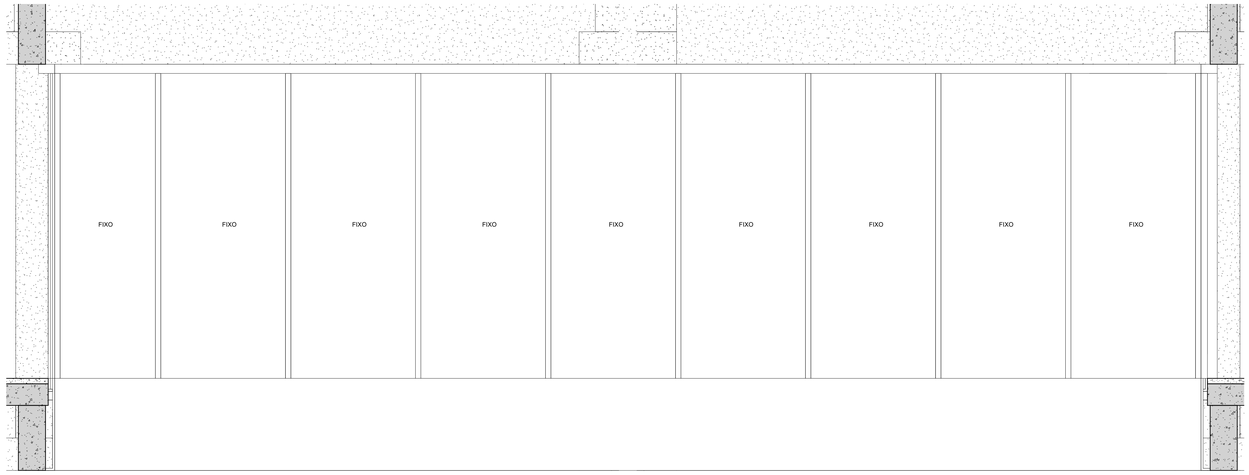

ELEVAÇÃO CX208B

1 : 20

PLANTA CX208C

1 : 20

ELEVAÇÃO CX208C

1 : 20

PLANTA CX208D

1 : 20

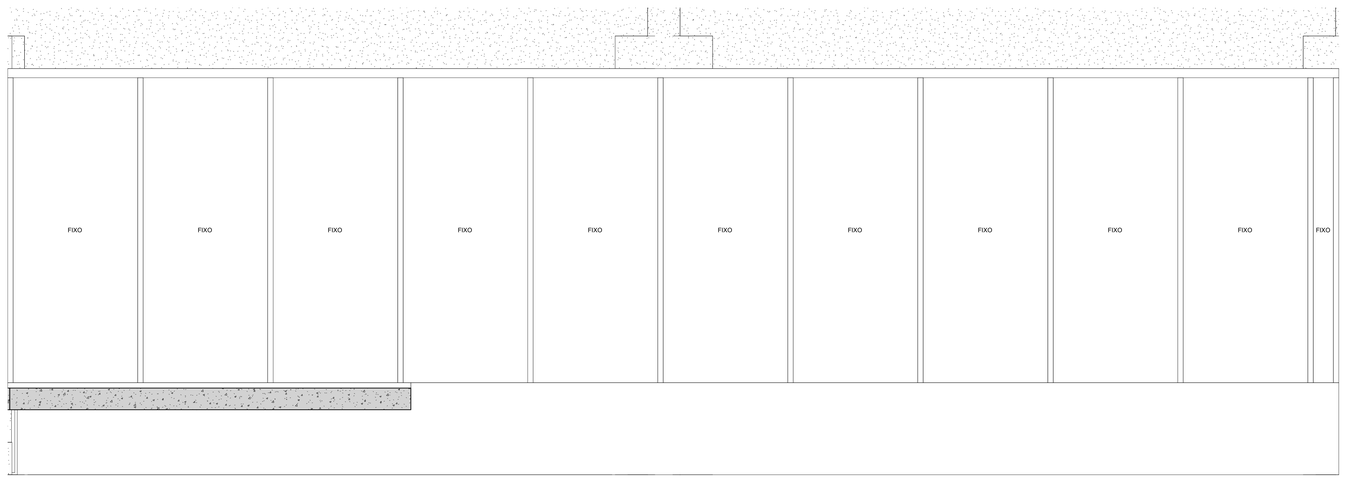

ELEVAÇÃO CX208D

1 : 20

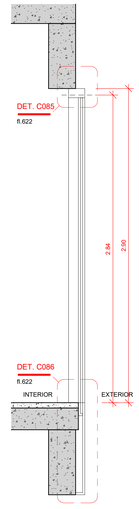

CORTE CX208A/CX208B/CX208C/CX208D

1 : 20

CENTRO DE ESTUDOS DA FCM
RUA ALBERT SABIN, SN - CAMPINAS - SP
PROJETO

EQUIPE A LABORATÓRIO DE ARQUITETURA
TEL. (11) 98697-3653
urano@unicamp.br

CAIXILHOS 7
TITULO DO DESENHO

PROJETO BÁSICO			**001**	**ARQ**	**R00**
FASE DO PROJETO			CÓDIGO	DISCIPLINA	REVISÃO
21/07/2022	**1 : 20**	**ANA / JOÃO**	**URANO**	**609**	
DATA	ESCALA	DESENHO	COORDENADOR	FOLHA	

Documento assinado. Verificar autenticidade em sigad.unicamp.br/verifica
Informar código 40684E7F 2CBF4430 B532E7AA E6D90383

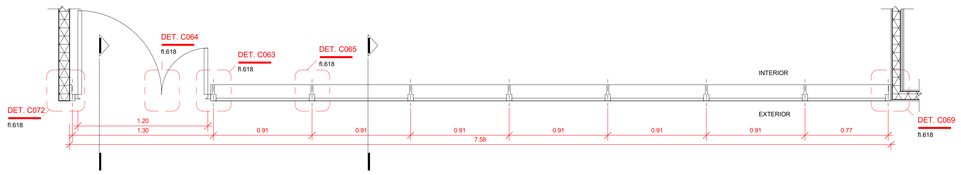

PLANTA CX211
1 : 20

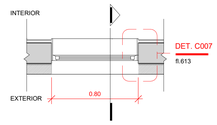

PLANTA J07
1 : 20

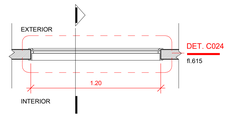

PLANTA J08
1 : 20

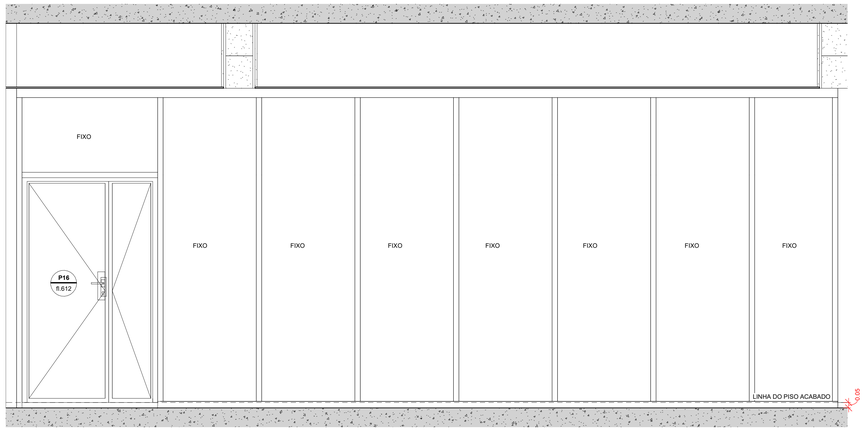

ELEVAÇÃO CX211
1 : 20

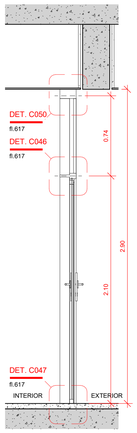

CORTE CX211_1
1 : 20

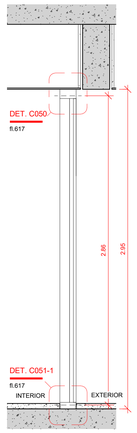

CORTE CX211_2
1 : 20

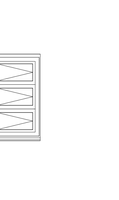

ELEVAÇÃO J07
1 : 20

CORTE J07
1 : 20

ELEVAÇÃO J08
1 : 20

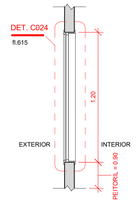

CORTE J08
1 : 20

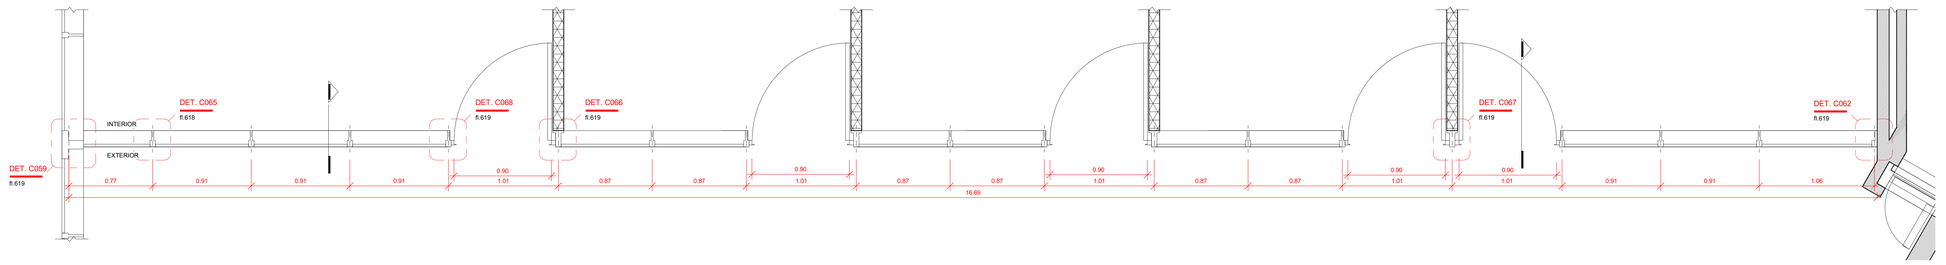

PLANTA CX212
1 : 20

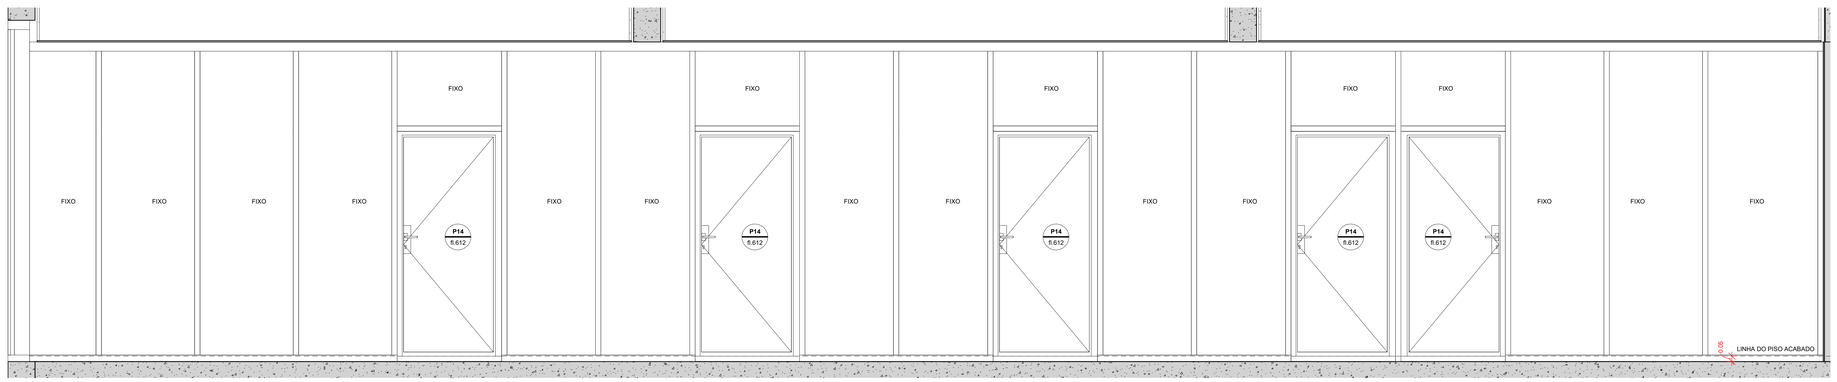

ELEVAÇÃO CX212
1 : 20

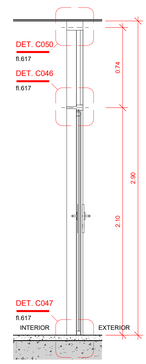

CORTE CX212_1
1 : 20

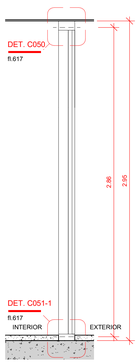

CORTE CX212_2
1 : 20

CENTRO DE ESTUDOS DA FCM
RUA ALBERT SABIN, SN - CAMPINAS - SP
PROJETO

EQUIPE A LABORATÓRIO DE ARQUITETURA
TEL. (11) 98697-3653
urano@unicamp.br

CAIXILHOS 8
TÍTULO DO DESENHO

PROJETO BÁSICO FASE DO PROJETO		**001** CÓDIGO	**ARQ** DISCIPLINA	**R00** REVISÃO
21/07/2022 DATA	**1 : 20** ESCALA	**ANA / JOÃO** DESENHO	**URANO** COORDENADOR	**610** FOLHA

Documento assinado. Verificar autenticidade em sigad.unicamp.br/verifica
Informar código 406B94E7F 2CBF4430 B532E74A E9D903B3

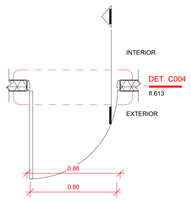

PLANTA P01
1 : 20

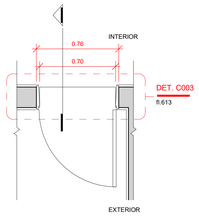

PLANTA P02
1 : 20

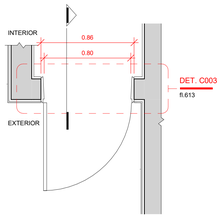

PLANTA P03
1 : 20

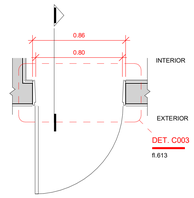

PLANTA P04
1 : 20

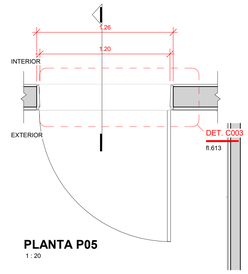

PLANTA P05
1 : 20

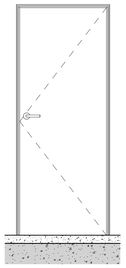

ELEVAÇÃO P01
1 : 20

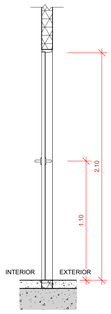

CORTE P01
1 : 20

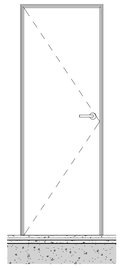

ELEVAÇÃO P02
1 : 20

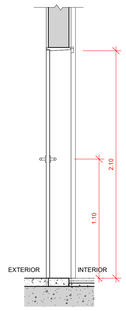

CORTE P02
1 : 20

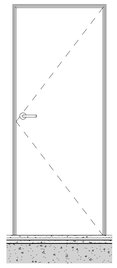

ELEVAÇÃO P03
1 : 20

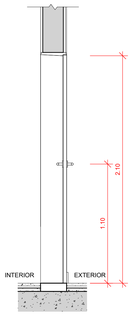

CORTE P03
1 : 20

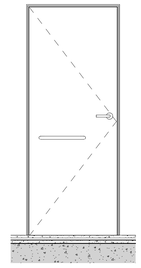

ELEVAÇÃO P04
1 : 20

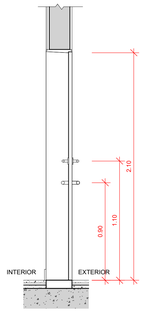

CORTE P04
1 : 20

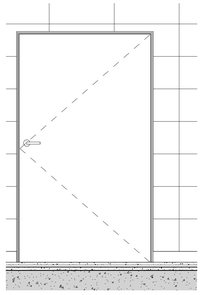

ELEVAÇÃO P05
1 : 20

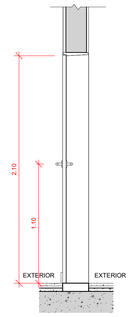

CORTE P05
1 : 20

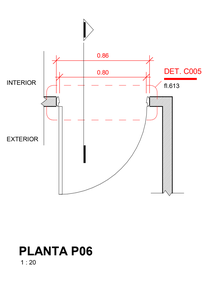

PLANTA P06
1 : 20

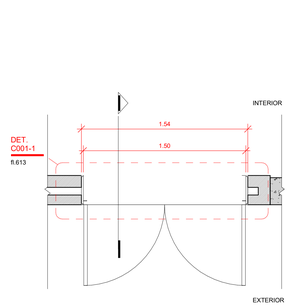

PLANTA P07
1 : 20

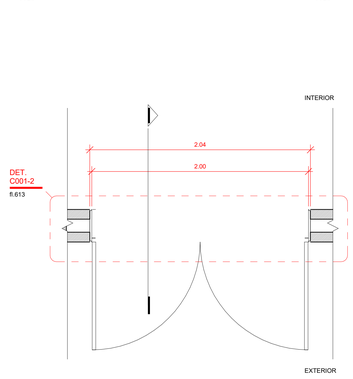

PLANTA P08
1 : 20

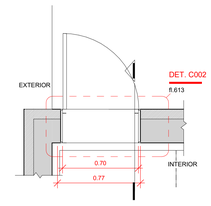

PLANTA P09
1 : 20

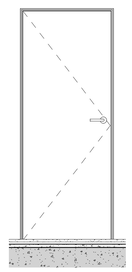

ELEVAÇÃO P06
1 : 20

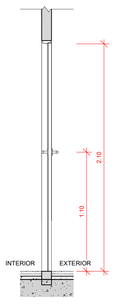

CORTE P06
1 : 20

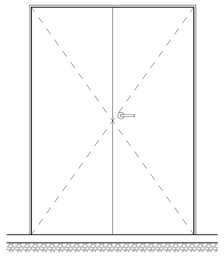

ELEVAÇÃO P07 - EXTERNA
1 : 20

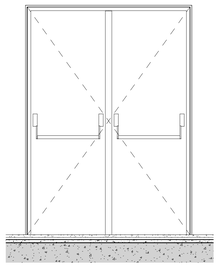

ELEVAÇÃO P07 - INTERNA
1 : 20

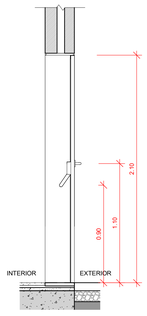

CORTE P07
1 : 20

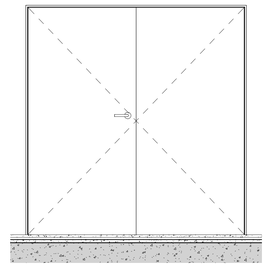

ELEVAÇÃO P08 - EXTERNA
1 : 20

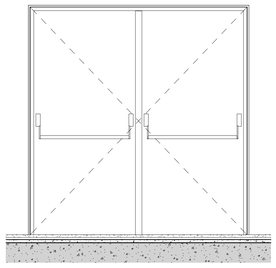

ELEVAÇÃO P08 - INTERNA
1 : 20

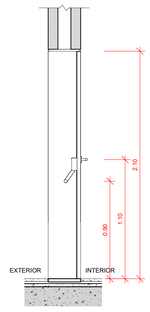

CORTE P08
1 : 20

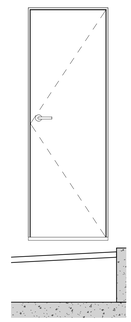

ELEVAÇÃO P09
1 : 20

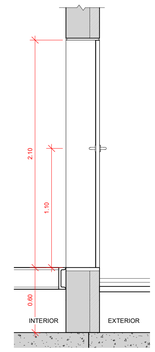

CORTE P09
1 : 20

CENTRO DE ESTUDOS DA FCM
RUA ALBERT SABIN, SN - CAMPINAS - SP
PROJETO

EQUIPE A LABORATÓRIO DE ARQUITETURA
TEL. (11) 98697-3653
urano@unicamp.br

PORTAS 01
TÍTULO DO DESENHO

PROJETO BÁSICO	001	ARQ	R00
FASE DO PROJETO	CÓDIGO	DISCIPLINA	REVISÃO

21/07/2022	1 : 20	ANA / JOÃO	URANO	611
DATA	ESCALA	DESENHO	COORDENADOR	FOLHA

Documento assinado. Verificar autenticidade em sigad.unicamp.br/verifica
Informar código 406B84E7F 2CBF4430 B532E74A E9D903B3

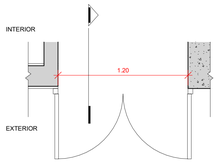

PLANTA P10
1 : 20

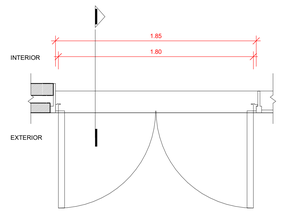

PLANTA P11
1 : 20

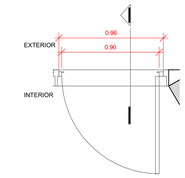

PLANTA P12
1 : 20

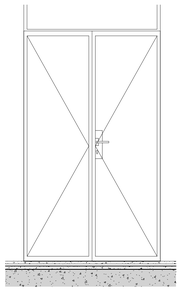

ELEVAÇÃO P10 - EXTERNA
1 : 20

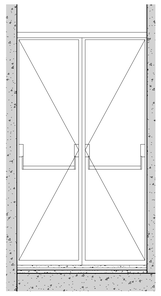

ELEVAÇÃO P10 - INTERNA
1 : 20

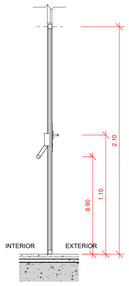

CORTE P10
1 : 20

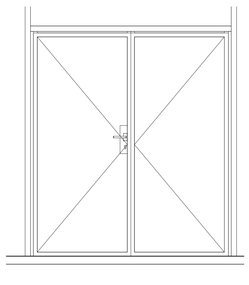

ELEVAÇÃO P11 - EXTERNA
1 : 20

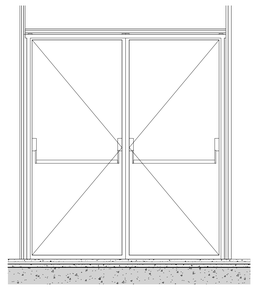

ELEVAÇÃO P11 - INTERNA
1 : 20

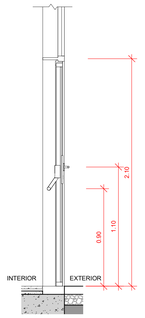

CORTE P11
1 : 20

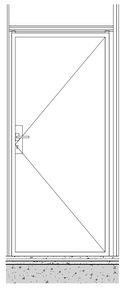

ELEVAÇÃO P12
1 : 20

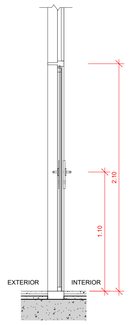

CORTE P12
1 : 20

PLANTA P13
1 : 20

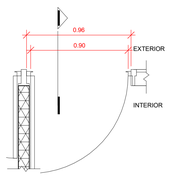

PLANTA P14
1 : 20

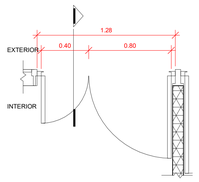

PLANTA P15
1 : 20

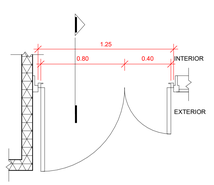

PLANTA P16
1 : 20

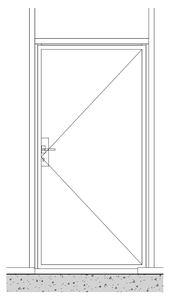

ELEVAÇÃO P13
1 : 20

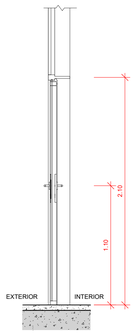

CORTE P13
1 : 20

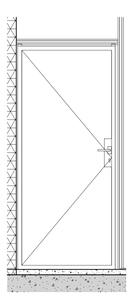

ELEVAÇÃO P14
1 : 20

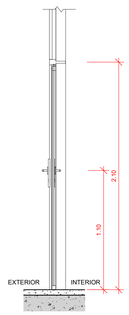

CORTE P14
1 : 20

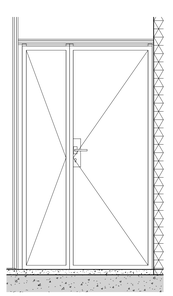

ELEVAÇÃO P15
1 : 20

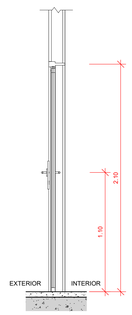

CORTE P15
1 : 20

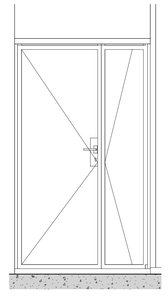

ELEVAÇÃO P16
1 : 20

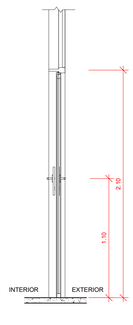

CORTE P16
1 : 20

CENTRO DE ESTUDOS DA FCM
RUA ALBERT SABIN, SN - CAMPINAS - SP
PROJETO

EQUIPE A LABORATÓRIO DE ARQUITETURA
TEL. (11) 98697-3653
urano@unicamp.br

PORTAS 02
TÍTULO DO DESENHO

PROJETO BÁSICO		**001**	**ARQ**	**R00**
FASE DO PROJETO		CÓDIGO	DISCIPLINA	REVISÃO
21/07/2022	**1 : 20**	**ANA / JOÃO**	**URANO**	**612**
DATA	ESCALA	DESENHO	COORDENADOR	FOLHA

Documento assinado. Verificar autenticidade em sigad.unicamp.br/verifica
Informar código 406B4E7F 2CBF4430 B532E74A E9C90383

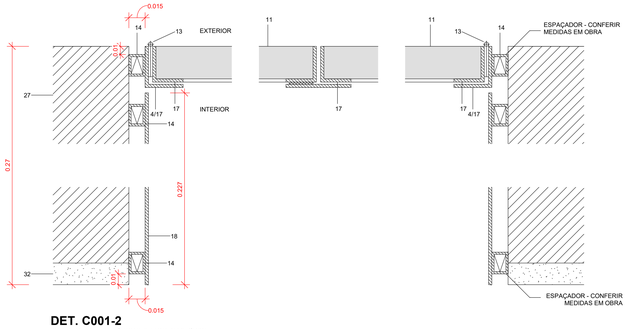

DET. C001-2
PORTA BATENTE METÁLICO (EXTERNA AUDITÓRIO)
1:2

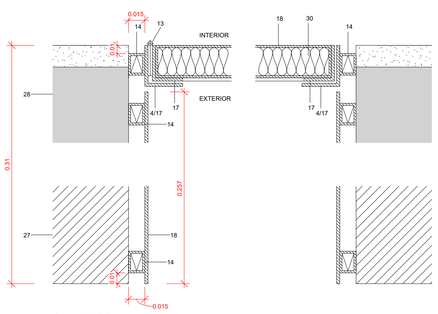

DET. C002
PORTA BATENTE METÁLICO (ÁREA DAS CAIXAS D'ÁGUA)
1:2

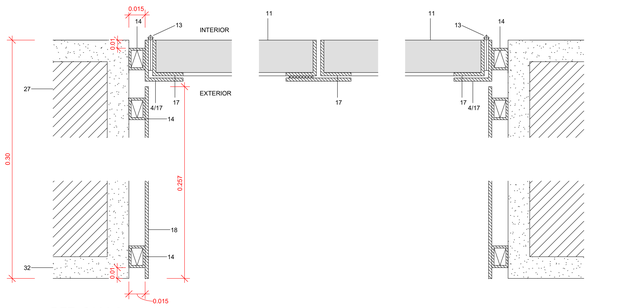

DET. C001-2
PORTA BATENTE METÁLICO (INTERNA AUDITÓRIO / SIMULAÇÕES)
1:2

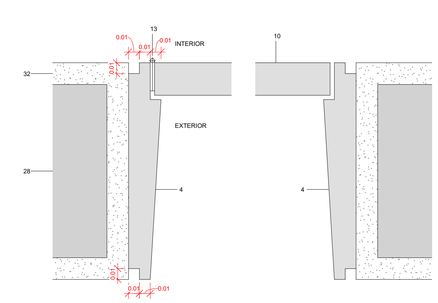

DET. C003
PORTA BATENTE DE MADEIRA (EM BLOCO DE CONCRETO)
1:2

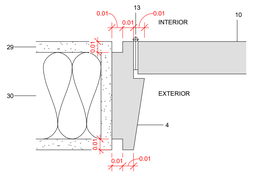

DET. C004
PORTA BATENTE DE MADEIRA (EM DRY-WALL)
1:2

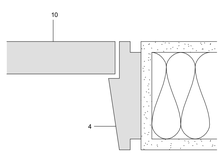

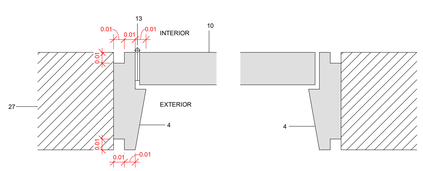

DET. C005
PORTA BATENTE DE MADEIRA (EM ALVENARIA CERÂMICA) (SALAS DE APOIO)
1:2

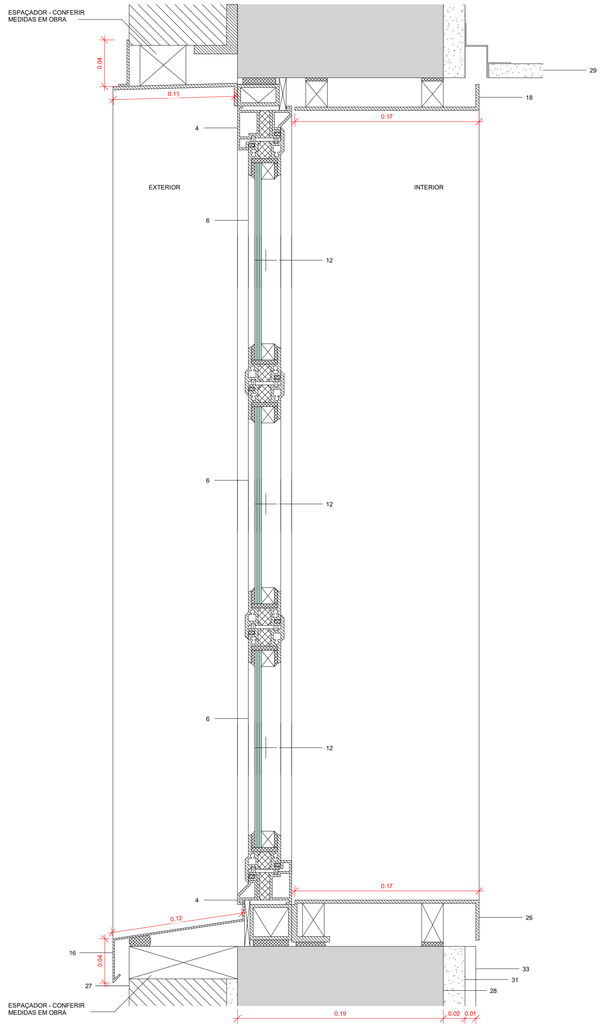

DET. C006-1
JANELA BASCULANTE (FECHADA)
1:2

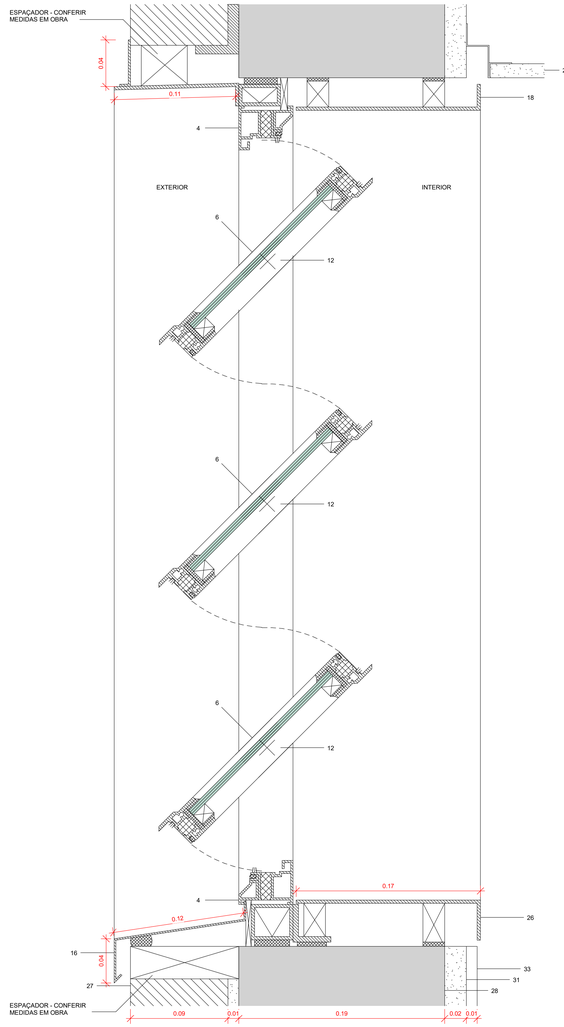

DET. C006-2
JANELA BASCULANTE (ABERTA)
1:2

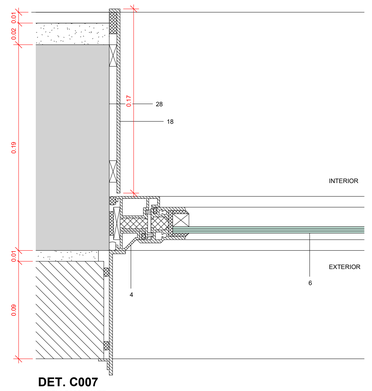

DET. C007
JANELA BASCULANTE
1:2

LEGENDA:

1. Perfil de fixação do vidro
2. Montante vertical
3. Montante horizontal
4. Batente
5. Tralha
6. Folha basculante
7. Folha de correr
8. Folha fixa
9. Folha maxim-ar
10. Folha abertura interna
11. Folha abertura externa
12. Pivô
13. Dobradiça
14. Perfil metálico para fixação
15. Placa metálica
16. Pingadeira
17. Cantoneira metálica
18. Chapa de alumínio
19. Painel brise
20. Porta painel de alumínio para brise
21. Perfil metálico corrimão
22. Perfil para fixação do guarda-corpo
23. Painel de vidro
24. Ralo linear
25. Pilar de concreto pré-moldado
26. Viga de concreto pré-moldada
27. Alvenaria em bloco cerâmico
28. Alvenaria em bloco de concreto
29. Gesso acartonado
30. Isolante
31. Argamassa
32. Pintura
33. Revestimento cerâmico
34. Laje
35. Piso monolítico decorativo
36. Viga
37. Piso cimentício em placas
38. Contrapiso
39. Piso drenante
40. Seixo rolado
41. Brita / pedrisco / areia grossa
42. Concreto in loco
43. Escada de concreto

CENTRO DE ESTUDOS DA FCM
RUA ALBERT SABIN, SN - CAMPINAS - SP
PROJETO

EQUIPE A LABORATÓRIO DE ARQUITETURA
TEL. (11) 98697-3653
urano@unicamp.br

DETALHES PORTAS / CAIXILHOS 1
TÍTULO DO DESENHO

PROJETO BÁSICO FASE DO PROJETO		001 CÓDIGO	ARQ DISCIPLINA	R00 REVISÃO
21/07/2022 DATA	1 : 2 ESCALA	ANA / JOÃO DESENHO	URANO COORDENADOR	613 FOLHA

Documento assinado. Verificar autenticidade em sigad.unicamp.br/verifica
Informar código 406B4E7F 2C8F4430 B532E74A E9C903B3

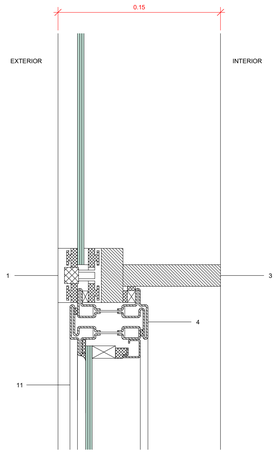

DET. C008
CONEXÃO MONTANTE / BRISE / PORTA ABERTURA EXTERNA (ACESSO LESTE / ACESSO CMFCM)
1:2

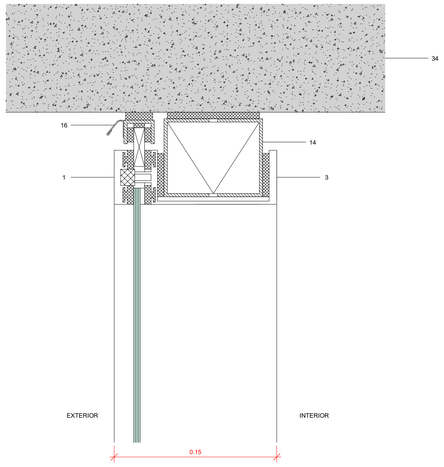

DET. C010
CONEXÃO MONTANTE / LAJE / BRISE (ACESSO LESTE / ACESSO CMFCM)
1:2

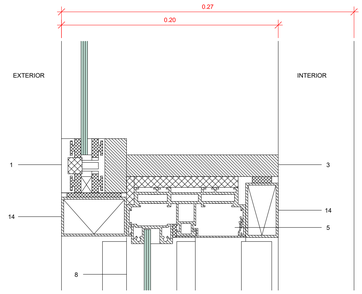

DET. C012-1
CONEXÃO MONTANTE / JANELA DE CORRER (FOLHA FIXA)
1:2

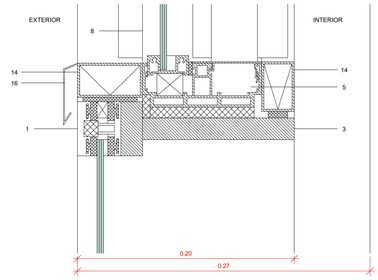

DET. C013-1
CONEXÃO MONTANTE / JANELA DE CORRER (FOLHA FIXA)
1:2

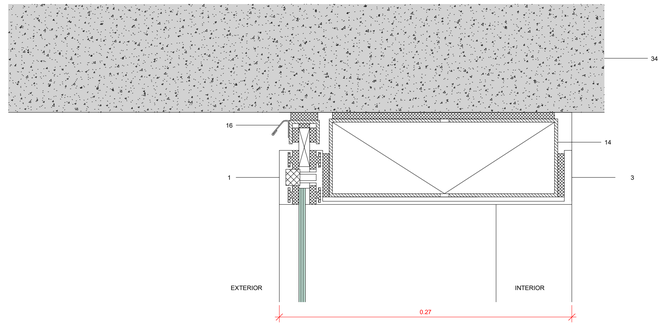

DET. C015
CONEXÃO MONTANTE / LAJE
1:2

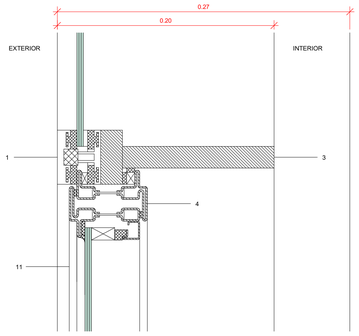

DET. C016
CONEXÃO MONTANTE / PORTA ABERTURA EXTERNA (ACESSO SUL)
1:2

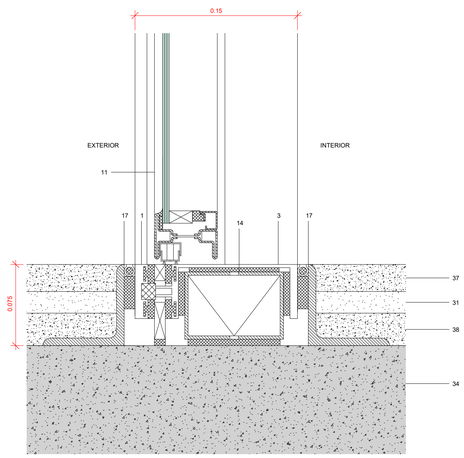

DET. C009
CONEXÃO MONTANTE / PISO / PORTA ABERTURA EXTERNA (ACESSO LESTE / ACESSO CMFCM)
1:2

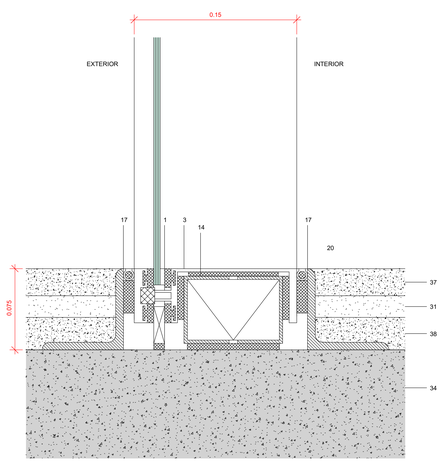

DET. C011
CONEXÃO MONTANTE / PISO / BRISE (ACESSO LESTE / ACESSO CMFCM)
1:2

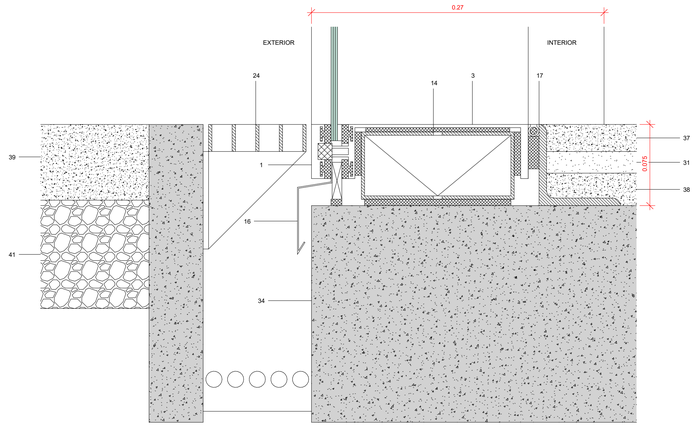

DET. C014
CONEXÃO MONTANTE / PISO INTERNO / PISO EXTERNO
1:2

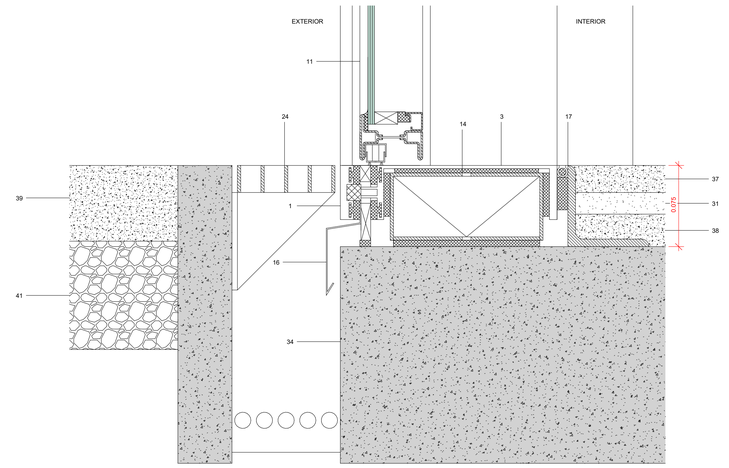

DET. C017
CONEXÃO MONTANTE / PORTA / PISO INTERNO / PISO EXTERNO (ACESSO SUL)
1:2

LEGENDA:

1. Perfil de fixação do vidro
2. Montante vertical
3. Montante horizontal
4. Batente
5. Trilho
6. Folha basculante
7. Folha de correr
8. Folha fixa
9. Folha maxim-ar
10. Folha abertura interna
11. Folha abertura externa
12. Pivô
13. Dobradiça
14. Perfil metálico para fixação
15. Placa metálica
16. Pingadeira
17. Cantoneira metálica
18. Chapa de alumínio
19. Painel brise
20. Porta painel de alumínio para brise
21. Perfil metálico corrimão
22. Perfil para fixação do guarda-corpo
23. Painel de vidro
24. Ralo linear
25. Pilar de concreto pré-moldado
26. Viga de concreto pré-moldada
27. Alvenaria em bloco cerâmico
28. Alvenaria em bloco de concreto
29. Gesso acartonado
30. Isolante
31. Argamassa
32. Pintura
33. Revestimento cerâmico
34. Laje
35. Piso monolítico decorativo
36. Viga
37. Piso cimentício em placas
38. Contrapiso
39. Piso drenante
40. Seixo rolado
41. Brita / pedrisco / areia grossa
42. Concreto in loco
43. Escada de concreto

CENTRO DE ESTUDOS DA FCM
RUA ALBERT SABIN, SN - CAMPINAS - SP
PROJETO

EQUIPE A LABORATÓRIO DE ARQUITETURA
TEL. (11) 98697-3653
urano@unicamp.br

DETALHES CAIXILHOS 2
TÍTULO DO DESENHO

PROJETO BÁSICO FASE DO PROJETO			**001** CÓDIGO	**ARQ** DISCIPLINA	**R00** REVISÃO
21/07/2022 DATA	**1 : 2** ESCALA	**ANA / JOÃO** DESENHO	**URANO** COORDENADOR	**614** FOLHA	

Documento assinado. Verificar autenticidade em sigad.unicamp.br/verifica
Informar código 406B4E7F 2CBF4430 B532E74A E9D903B3

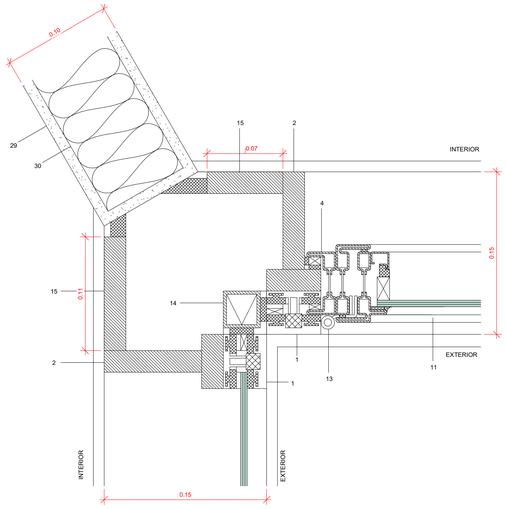

DET. C018
CONEXÃO MONTANTE DE CANTO / PORTA ABERTURA EXTERNA / BRISE
1:2

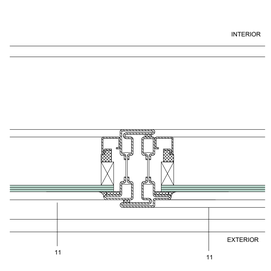

DET. C019
ENCONTRO FOLHAS PORTA ABERTURA EXTERNA
1:2

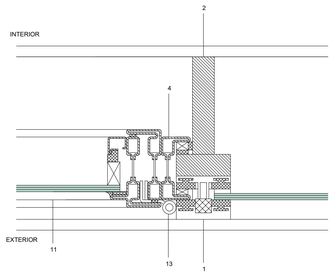

DET. C020
CONEXÃO MONTANTE / PORTA ABERTURA EXTERNA
1:2

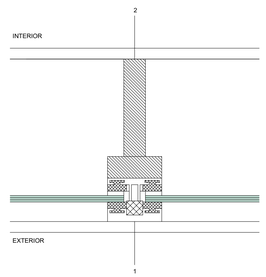

DET. C021
CONEXÃO MONTANTE / BRISES
1:2

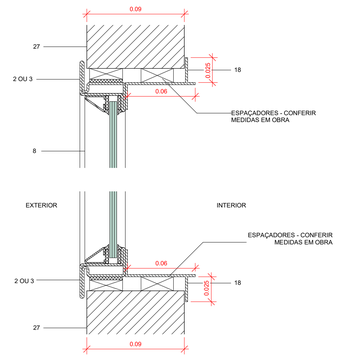

DET. C024
JANELA FOLHA FIXA (SALA DE APOIO AO AUDITÓRIO)
1:2

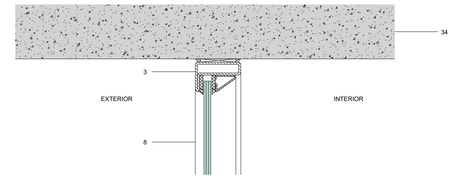

DET. C025
CONEXÃO BANDEIRA DE VIDRO / LAJE
1:2

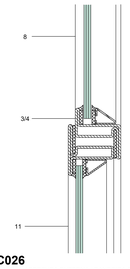

DET. C026
ENCONTRO PORTA ABERTURA EXTERNA / BANDEIRA DE VIDRO
1:2

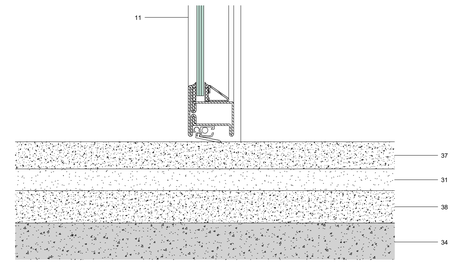

DET. C027
ENCONTRO PORTA ABERTURA EXTERNA / PISO
1:2

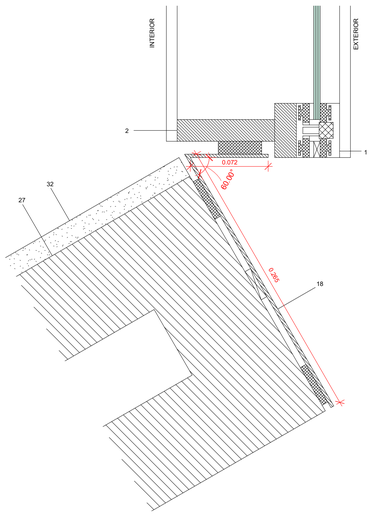

DET. C022
CONEXÃO MONTANTE / BRISE / PAREDE ANGULADA
1:2

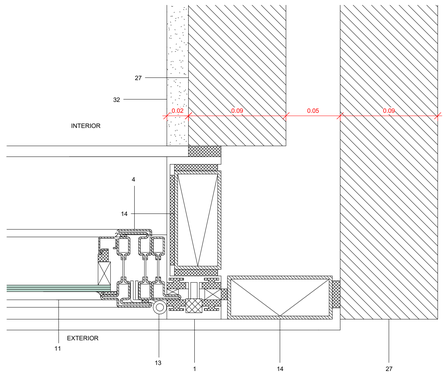

DET. C023
CONEXÃO MONTANTE / ALVENARIA CERÂMICA
1:2

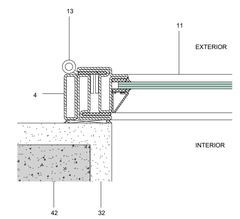

DET. C028
CONEXÃO PORTA ABERTURA EXTERNA /PAREDE ELEVADOR
1:2

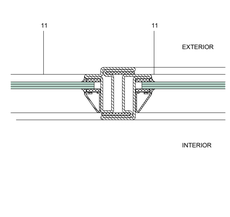

DET. C029
ENCONTRO FOLHAS PORTA ABERTURA EXTERNA
1:2

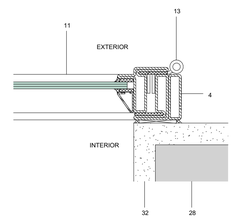

DET. C030
CONEXÃO PORTA ABERTURA EXTERNA / PAREDE ÁREA TÉCNICA
1:2

LEGENDA:

1. Perfil de fixação do vidro
2. Montante vertical
3. Montante horizontal
4. Batente
5. Trilho
6. Folha basculante
7. Folha de correr
8. Folha fixa
9. Folha maxim-ar
10. Folha abertura interna
11. Folha abertura externa
12. Pivô
13. Dobradiça
14. Perfil metálico para fixação
15. Placa metálica
16. Pingadeira
17. Cantoneira metálica
18. Chapa de alumínio
19. Painel brise
20. Porta painel de alumínio para brise
21. Perfil metálico corrimão
22. Perfil para fixação do guarda-corpo
23. Painel de vidro
24. Ralo linear
25. Pilar de concreto pré-moldado
26. Viga de concreto pré-moldada
27. Alvenaria em bloco cerâmico
28. Alvenaria em bloco de concreto
29. Gesso acartonado
30. Isolante
31. Argamassa
32. Pintura
33. Revestimento cerâmico
34. Laje
35. Piso monolítico decorativo
36. Viga
37. Piso cimentício em placas
38. Contrapiso
39. Piso drenante
40. Sexo rolado
41. Brita / pedrisco / areia grossa
42. Concreto in loco
43. Escada de concreto

CENTRO DE ESTUDOS DA FCM
RUA ALBERT SABIN, SN - CAMPINAS - SP
PROJETO

EQUIPE A LABORATÓRIO DE ARQUITETURA
TEL. (11) 98697-3653
urano@unicamp.br

DETALHES CAIXILHOS 3
TÍTULO DO DESENHO

PROJETO BÁSICO		**001**	**ARQ**	**R00**
FASE DO PROJETO		CÓDIGO	DISCIPLINA	REVISÃO
21/07/2022	**1 : 2**	**ANA / JOÃO**	**URANO**	**615**
DATA	ESCALA	DESENHO	COORDENADOR	FOLHA

Documento assinado. Verificar autenticidade em sigad.unicamp.br/verifica
Informar código 406B4E7F 2CBF4430 B532E74A E9C90383

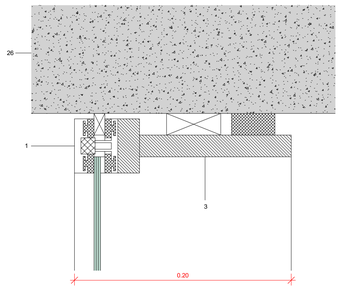

DET. C031-1
MONTANTE ENCONTRO COM VIGA
1:2

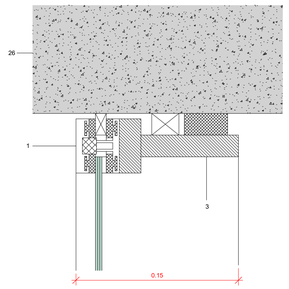

DET. C031-2
MONTANTE ENCONTRO COM VIGA
1:2

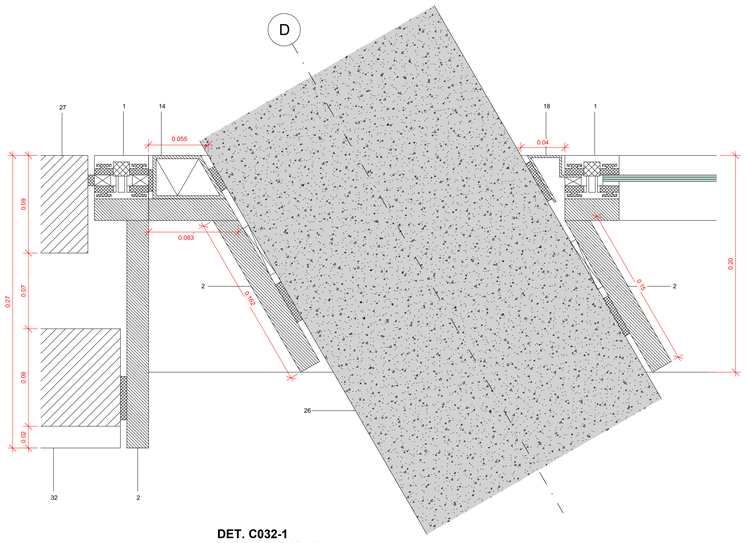

DET. C032-1
MONTANTE ENCONTRO COM VIGA
1:2

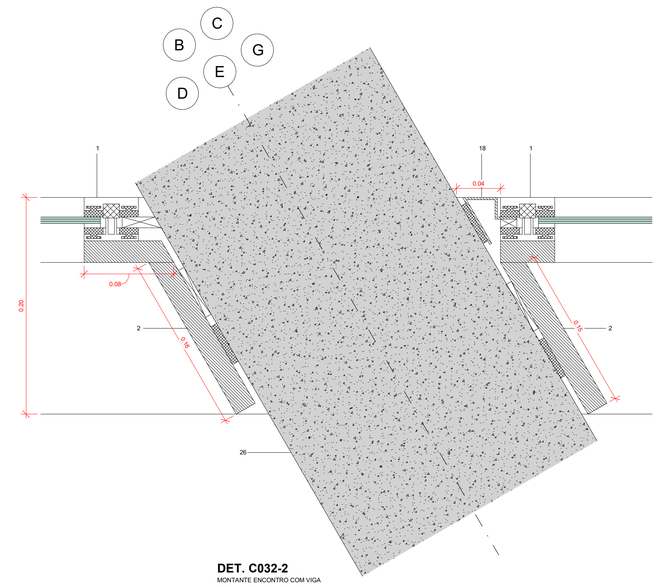

DET. C032-2
MONTANTE ENCONTRO COM VIGA
1:2

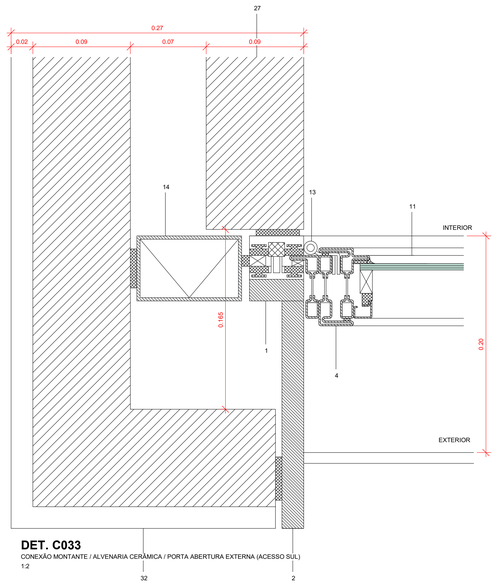

DET. C033
CONEXÃO MONTANTE / ALVENARIA CERÂMICA / PORTA ABERTURA EXTERNA (ACESSO SUL)
1:2

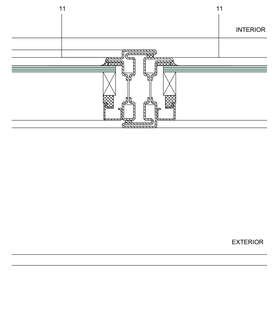

DET. C034
ENCONTRO FOLHAS PORTA ABERTURA EXTERNA
1:2

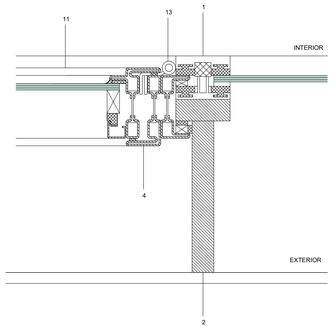

DET. C035-1
CONEXÃO MONTANTE / PORTA ABERTURA EXTERNA
1:2

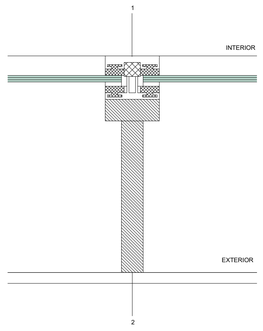

DET. C036
MONTANTE
1:2

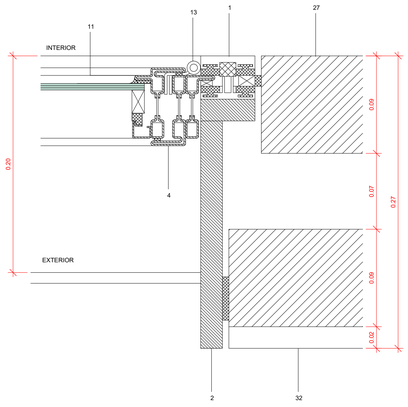

DET. C037
CONEXÃO MONTANTE / ALVENARIA CERÂMICA / PORTA ABERTURA EXTERNA (ACESSO SUL)
1:2

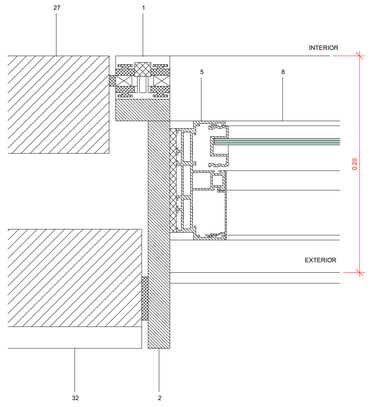

DET. C038
CONEXÃO MONTANTE / ALVENARIA CERÂMICA / JANELA DE CORRER (FOLHA FIXA)
1:2

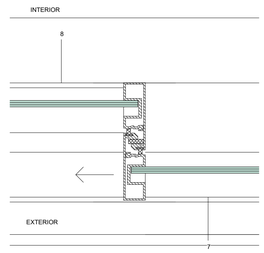

DET. C039
JANELA DE CORRER
1:2

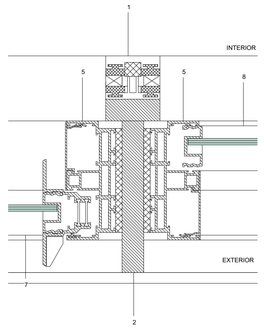

DET. C040
ENCONTRO MONTANTE / JANELAS DE CORRER
1:2

LEGENDA:

1. Perfil de fixação do vidro
2. Montante vertical
3. Montante horizontal
4. Batente
5. Trilho
6. Folha basculante
7. Folha de correr
8. Folha fixa
9. Folha maxim-ar
10. Folha abertura interna
11. Folha abertura externa
12. Pivô
13. Dobradiça
14. Perfil metálico para fixação
15. Placa metálica
16. Pingadeira
17. Cantoneira metálica
18. Chapa de alumínio
19. Painel brise
20. Porta painel de alumínio para brise
21. Perfil metálico contínuo
22. Perfil para fixação do guarda-corpo
23. Painel de vidro
24. Rolo linear
25. Pilar de concreto pré-moldado
26. Viga de concreto pré-moldada
27. Alvenaria em bloco cerâmico
28. Alvenaria em bloco de concreto
29. Gesso acartonado
30. Isolante
31. Argamassa
32. Pintura
33. Revestimento cerâmico
34. Laje
35. Piso monolítico decorativo
36. Viga
37. Piso cimentício em placas
38. Contrapiso
39. Piso drenante
40. Seixo rolado
41. Brita / pedrisco / areia grossa
42. Concreto in loco
43. Escada de concreto

CENTRO DE ESTUDOS DA FCM
RUA ALBERT SABIN, SN - CAMPINAS - SP
PROJETO

EQUIPE A LABORATÓRIO DE ARQUITETURA
TEL. (11) 98697-3653
urano@unicamp.br

DETALHES CAIXILHOS 4
TÍTULO DO DESENHO

PROJETO BÁSICO		**001**	**ARQ**	**R00**
FASE DO PROJETO		CÓDIGO	DISCIPLINA	REVISÃO
21/07/2022	**1 : 2**	**ANA / JOÃO**	**URANO**	**616**
DATA	ESCALA	DESENHO	COORDENADOR	FOLHA

Documento assinado. Verificar autenticidade em sigad.unicamp.br/verifica
Informar código 406B4E7F 2C8F4430 B532E74A E9C903B3

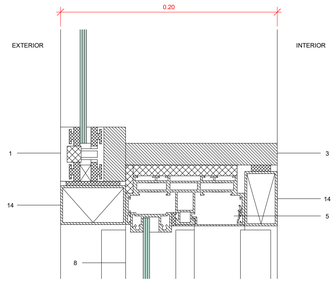

DET. C012-1
CONEXÃO MONTANTE / JANELA DE CORRER (FOLHA FIXA)
1:2

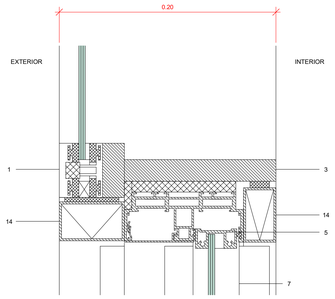

DET. C012-2
CONEXÃO MONTANTE / JANELA DE CORRER (FOLHA DESLIZANTE)
1:2

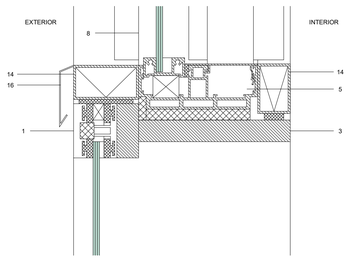

DET. C013-1
CONEXÃO MONTANTE / JANELA DE CORRER (FOLHA FIXA)
1:2

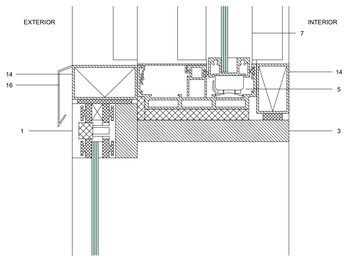

DET. C013-2
CONEXÃO MONTANTE / JANELA DE CORRER (FOLHA DESLIZANTE)
1:2

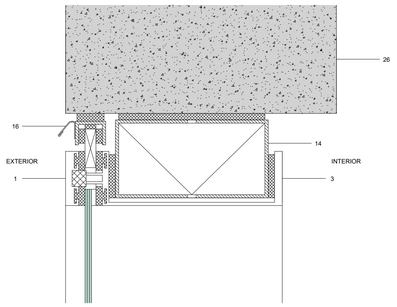

DET. C041
CONEXÃO MONTANTE / VIGA
1:2

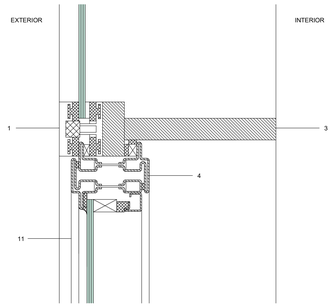

DET. C016
CONEXÃO MONTANTE / PORTA ABERTURA EXTERNA
1:2

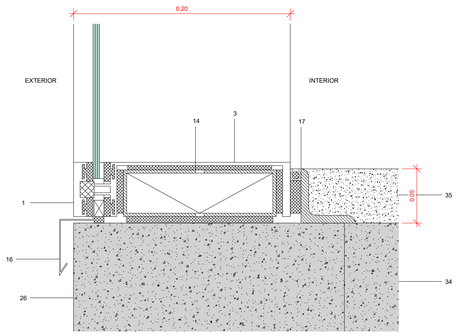

DET. C042
CONEXÃO MONTANTE / PISO
1:2

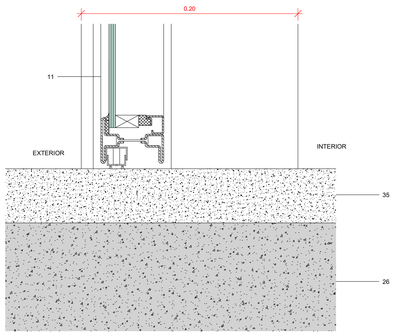

DET. C043
ENCONTRO PORTA ABERTURA EXTERNA / PISO
1:2

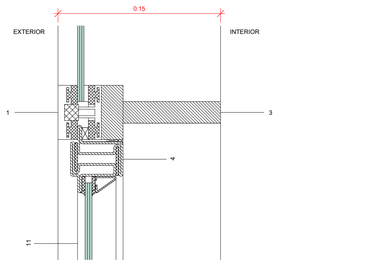

DET. C044
CONEXÃO MONTANTE / PORTA ABERTURA EXTERNA
1:2

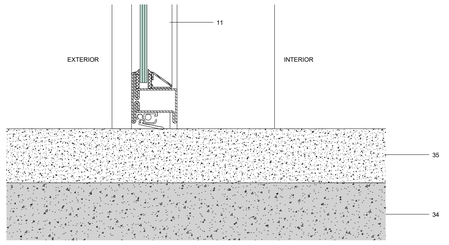

DET. C045
ENCONTRO PORTA ABERTURA EXTERNA / PISO
1:2

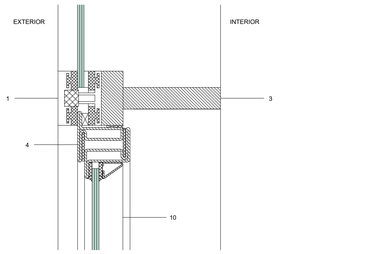

DET. C046
CONEXÃO MONTANTE / PORTA ABERTURA INTERNA
1:2

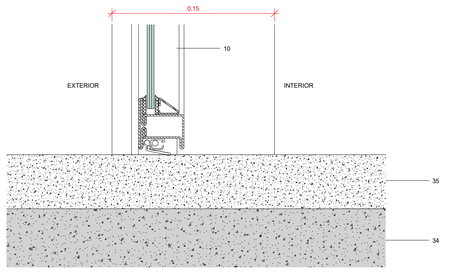

DET. C047
ENCONTRO PORTA ABERTURA INTERNA / PISO
1:2

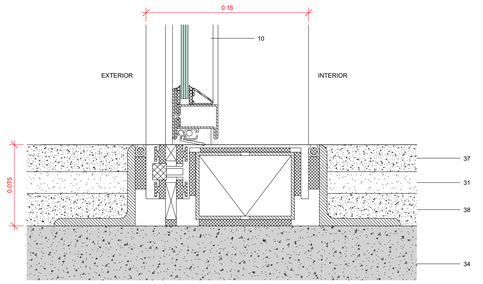

DET. C048
ENCONTRO MONTANTE / PORTA ABERTURA INTERNA / PISO
1:2

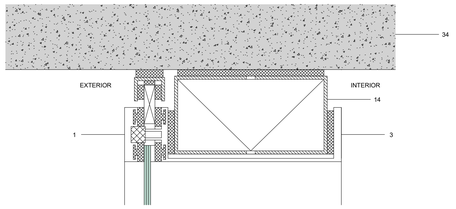

DET. C049-2
CONEXÃO MONTANTE / LAJE
1:2

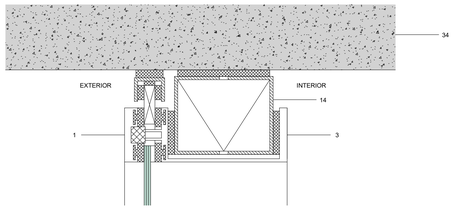

DET. C049-1
CONEXÃO MONTANTE / LAJE
1:2

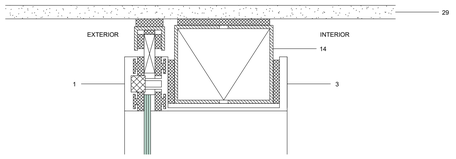

DET. C050
CONEXÃO MONTANTE / FORRO DE GESSO
1:2

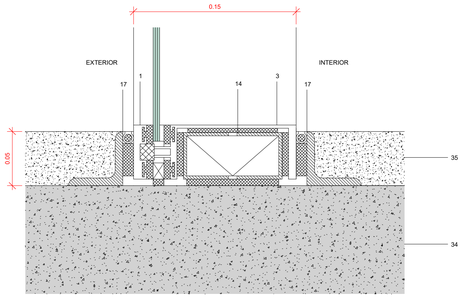

DET. C051-1
CONEXÃO MONTANTE / PISO
1:2

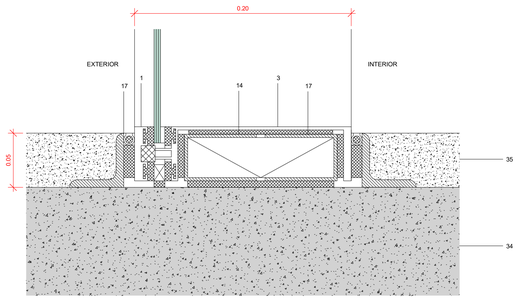

DET. C051-2
CONEXÃO MONTANTE / PISO
1:2

LEGENDA:

1. Perfil de fixação do vidro
2. Montante vertical
3. Montante horizontal
4. Batente
5. Trilho
6. Folha basculante
7. Folha de correr
8. Folha fixa
9. Folha maxim-ar
10. Folha abertura interna
11. Folha abertura externa
12. Pivô
13. Dobradiça
14. Perfil metálico para fixação
15. Placa metálica
16. Pingadeira
17. Canteneira metálica
18. Chapa de alumínio
19. Painel brise
20. Porta painel de alumínio para brise
21. Perfil metálico corrimão
22. Perfil para fixação do guarda-corpo
23. Painel de vidro
24. Rolo linear
25. Pilar de concreto pré-moldado
26. Viga de concreto pré-moldada
27. Alvenaria em bloco cerâmico
28. Alvenaria em bloco de concreto
29. Gesso acartonado
30. Isolante
31. Argamassa
32. Pintura
33. Revestimento cerâmico
34. Laje
35. Piso monolítico decorativo
36. Viga
37. Piso cimentício em placas
38. Contrapiso
39. Piso drenante
40. Seixo rolado
41. Brita / pedrisco / areia grossa
42. Concreto in loco
43. Escada de concreto

CENTRO DE ESTUDOS DA FCM
RUA ALBERT SABIN, SN - CAMPINAS - SP
PROJETO

EQUIPE A LABORATÓRIO DE ARQUITETURA
TEL. (11) 98697-3653
urano@unicamp.br

DETALHES CAIXILHOS 5
TÍTULO DO DESENHO

PROJETO BÁSICO FASE DO PROJETO		001 CÓDIGO	ARQ DISCIPLINA	R00 REVISÃO
21/07/2022 DATA	1 : 2 ESCALA	ANA / JOÃO DESENHO	URANO COORDENADOR	617 FOLHA

Documento assinado. Verificar autenticidade em sigad.unicamp.br/verifica
Informar código 406B4E7F 2C8F4430 B532E74A E9C903B3

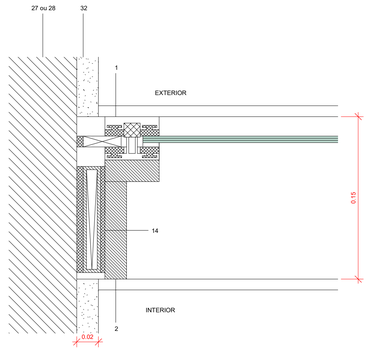

DET. C062
CONEXÃO MONTANTE / ALVENARIA CERÂMICA OU BLOCO DE CONCRETO
1:2

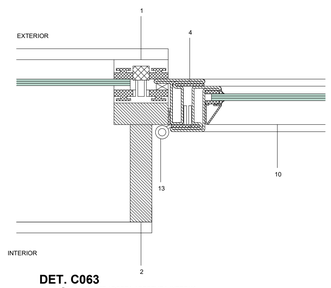

DET. C063
CONEXÃO MONTANTE / PORTA ABERTURA INTERNA
1:2

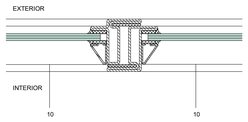

DET. C064
ENCONTRO FOLHAS PORTA ABERTURA INTERNA
1:2

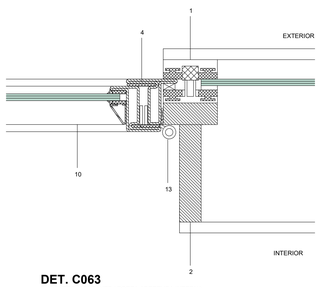

DET. C063
ENCONTRO MONTANTE / PORTA ABERTURA INTERNA
1:2

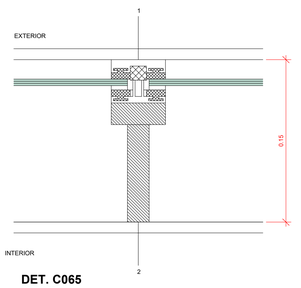

DET. C065
MONTANTE
1:2

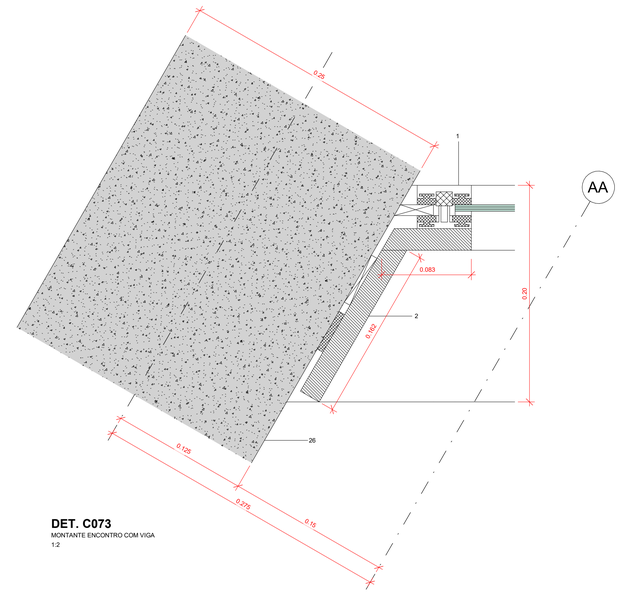

DET. C073
MONTANTE ENCONTRO COM VIGA
1:2

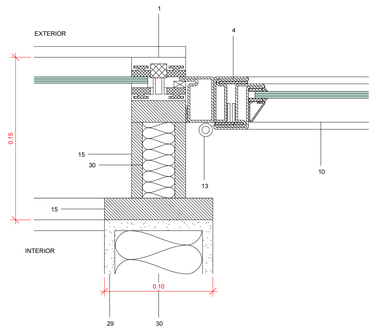

DET. C066
CONEXÃO MONTANTE / DRY-WALL / PORTA ABERTURA INTERNA
1:2

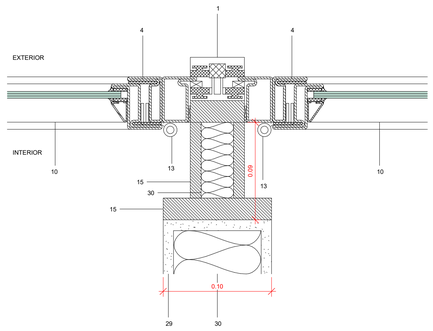

DET. C067
CONEXÃO MONTANTE / DRY-WALL / PORTAS ABERTURA INTERNA
1:2

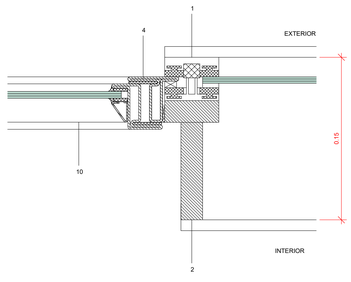

DET. C068
CONEXÃO MONTANTE / PORTA ABERTURA INTERNA
1:2

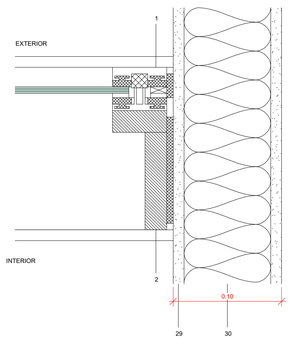

DET. C069
CONEXÃO MONTANTE / DRY-WALL
1:2

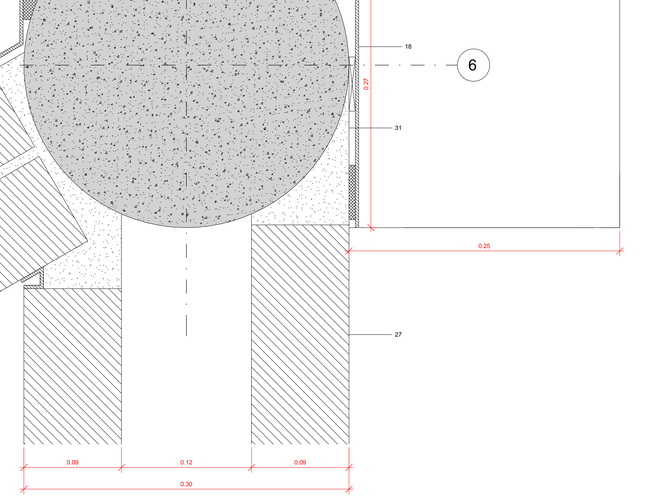

DET. C074
CONEXÃO MONTANTE / VIGA / PILAR
1:2

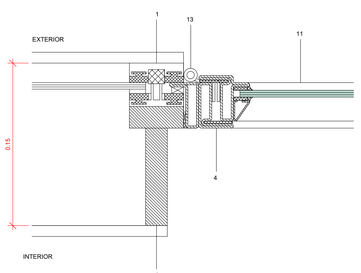

DET. C070
CONEXÃO MONTANTE / PORTA ABERTURA EXTERNA
1:2

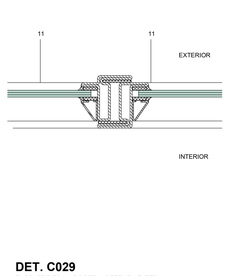

DET. C029
ENCONTRO FOLHAS PORTA ABERTURA EXTERNA
1:2

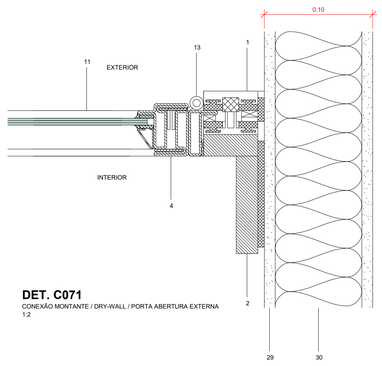

DET. C071
CONEXÃO MONTANTE / DRY-WALL / PORTA ABERTURA EXTERNA
1:2

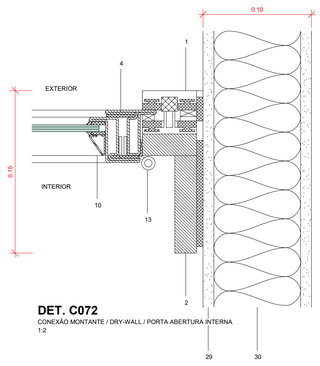

DET. C072
CONEXÃO MONTANTE / DRY-WALL / PORTA ABERTURA INTERNA
1:2

LEGENDA:

1. Perfil de fixação do vidro
2. Montante vertical
3. Montante horizontal
4. Batente
5. Trilho
6. Folha basculante
7. Folha de correr
8. Folha fixa
9. Folha maxim-ar
10. Folha abertura interna
11. Folha abertura externa
12. Pivô
13. Dobradiça
14. Perfil metálico para fixação
15. Placa metálica
16. Pingadeira
17. Cantoneira metálica
18. Chapa de alumínio
19. Painel brise
20. Porta painel de alumínio para brise
21. Perfil metálico corrimão
22. Perfil para fixação do guarda-corpo
23. Painel de vidro
24. Ralo linear
25. Pilar de concreto pré-moldado
26. Viga de concreto pré-moldada
27. Alvenaria em bloco cerâmico
28. Alvenaria em bloco de concreto
29. Gesso acartonado
30. Isolante
31. Argamassa
32. Pintura
33. Revestimento cerâmico
34. Laje
35. Piso monolítico decorativo
36. Viga
37. Piso cimentício em placas
38. Contrapiso
39. Piso drenante
40. Seixo rolado
41. Brita / pedrisco / areia grossa
42. Concreto in loco
43. Escada de concreto

CENTRO DE ESTUDOS DA FCM
RUA ALBERT SABIN, SN - CAMPINAS - SP
PROJETO

EQUIPE A LABORATÓRIO DE ARQUITETURA
TEL. (11) 98697-3653
urano@unicamp.br

DETALHES CAIXILHOS 6
TÍTULO DO DESENHO

PROJETO BÁSICO		001	ARQ	R00
FASE DO PROJETO		CÓDIGO	DISCIPLINA	REVISÃO
21/07/2022	1 : 2	ANA / JOÃO	URANO	618
DATA	ESCALA	DESENHO	COORDENADOR	FOLHA

Documento assinado. Verificar autenticidade em sigad.unicamp.br/verifica
Informar código 406B4E7F 2CBF4430 B532E74A E9D903B3

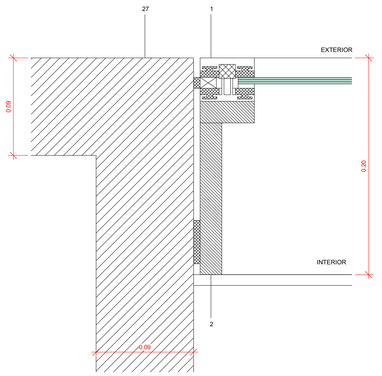

DET. C052
CONEXÃO PAREDE ALVENARIA CERÂMICA
1:2

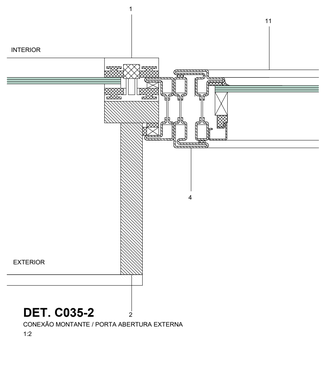

DET. C035-2
CONEXÃO MONTANTE / PORTA ABERTURA EXTERNA
1:2

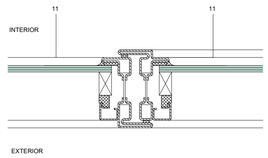

DET. C034
ENCONTRO FOLHAS PORTA ABERTURA EXTERNA
1:2

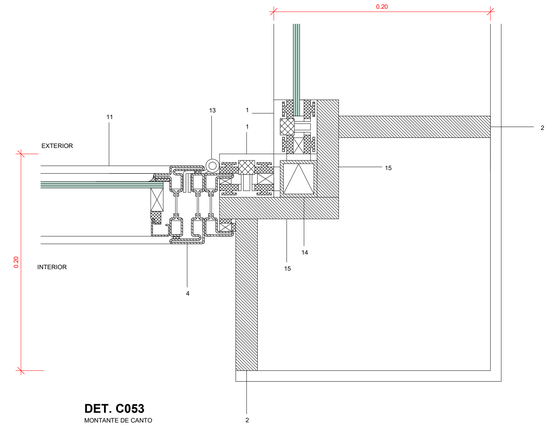

DET. C053
MONTANTE DE CANTO
1:2

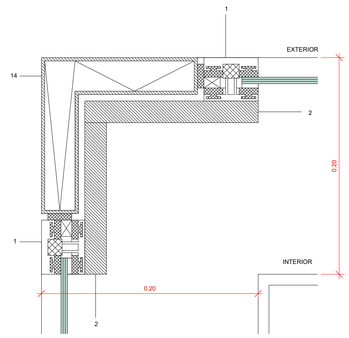

DET. C054
MONTANTE DE CANTO
1:2

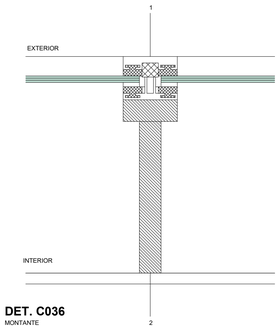

DET. C036
MONTANTE
1:2

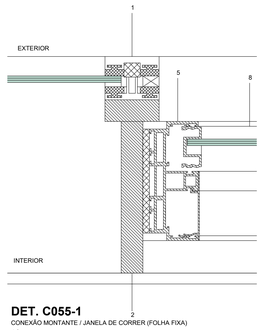

DET. C055-1
CONEXÃO MONTANTE / JANELA DE CORRER (FOLHA FIXA)
1:2

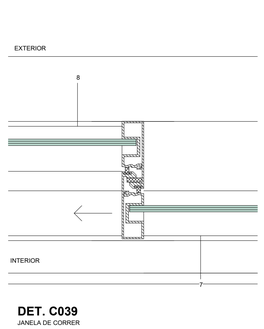

DET. C039
JANELA DE CORRER
1:2

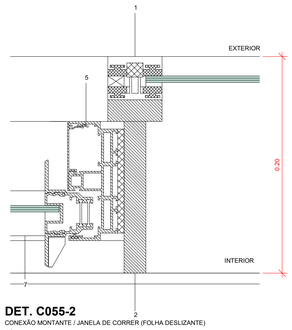

DET. C055-2
CONEXÃO MONTANTE / JANELA DE CORRER (FOLHA DESLIZANTE)
1:2

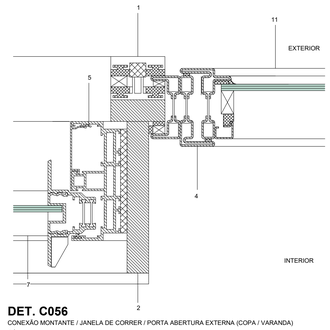

DET. C056
CONEXÃO MONTANTE / JANELA DE CORRER / PORTA ABERTURA EXTERNA (COPA / VARANDA)
1:2

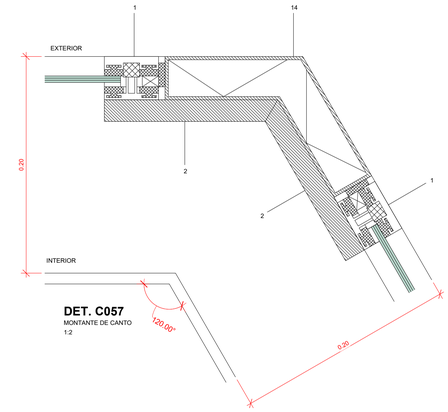

DET. C057
MONTANTE DE CANTO
1:2

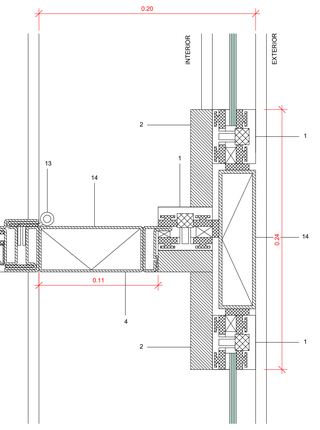

DET. C058
CONEXÃO MONATANTES / PORTA DE ABERTURA EXTERNA (COPA - VARANDA)
1:2

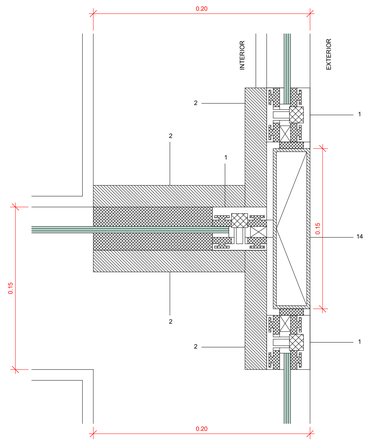

DET. C059
MONTANTE EM "T"
1:2

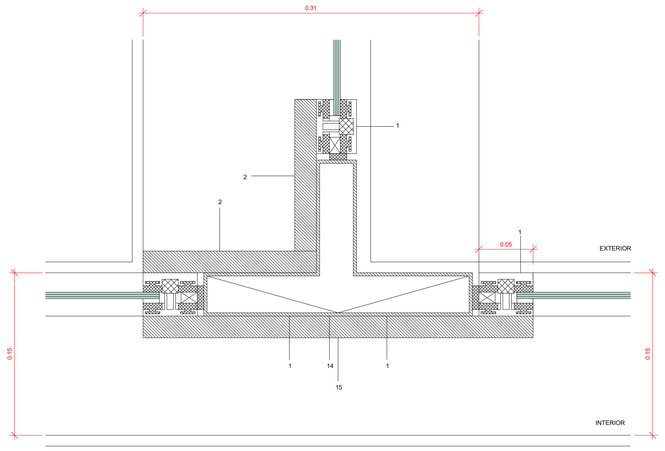

DET. C060
MONTANTE EM "T" (INFORMÁTICA - VARANDA)
1:2

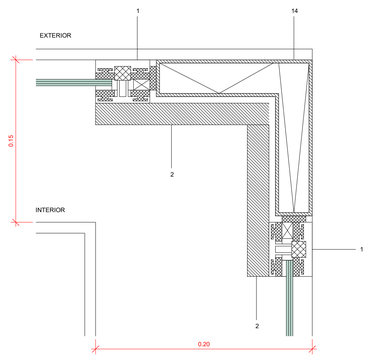

DET. C061
MONTANTE DE CANTO
1:2

LEGENDA:

1. Perfil de fixação do vidro
2. Montante vertical
3. Montante horizontal
4. Batente
5. Trilho
6. Folha basculante
7. Folha de correr
8. Folha fixa
9. Folha maxim-ar
10. Folha abertura interna
11. Folha abertura externa
12. Pivô
13. Dobradiça
14. Perfil metálico para fixação
15. Placa metálica
16. Pingadeira
17. Cantoneira metálica
18. Chapa de alumínio
19. Painel brise
20. Porta painel de alumínio para brise
21. Perfil metálico corrimão
22. Perfil para fixação do guarda-corpo
23. Painel de vidro
24. Rabo linear
25. Pilar de concreto pré-moldado
26. Viga de concreto pré-moldada
27. Alvenaria em bloco cerâmico
28. Alvenaria em bloco de concreto
29. Gesso acartonado
30. Isolante
31. Argamassa
32. Pintura
33. Revestimento cerâmico
34. Laje
35. Piso monolítico decorativo
36. Viga
37. Piso cimentício em placas
38. Contrapiso
39. Piso drenante
40. Seixo rolado
41. Brita / pedrisco / areia grossa
42. Concreto in loco
43. Escada de concreto

CENTRO DE ESTUDOS DA FCM
RUA ALBERT SABIN, SN - CAMPINAS - SP
PROJETO

EQUIPE A LABORATÓRIO DE ARQUITETURA
TEL. (11) 98697-3653
urano@unicamp.br

DETALHES CAIXILHOS 7
TÍTULO DO DESENHO

PROJETO BÁSICO		**001**	**ARQ**	**R00**
FASE DO PROJETO		CÓDIGO	DISCIPLINA	REVISÃO
21/07/2022	**1 : 2**	**ANA / JOÃO**	**URANO**	**619**
DATA	ESCALA	DESENHO	COORDENADOR	FOLHA

Documento assinado. Verificar autenticidade em sigad.unicamp.br/verifica
Informar código 406B4E7F 2CBF4430 B532E74A E9C90383

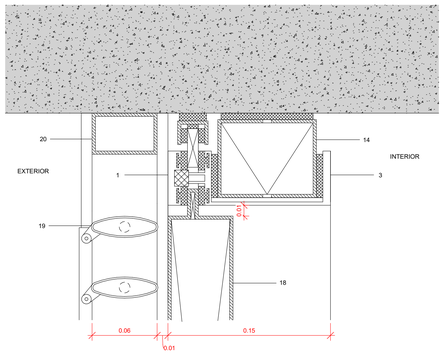

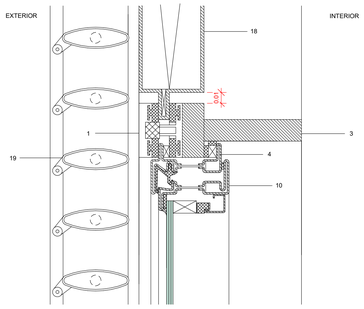

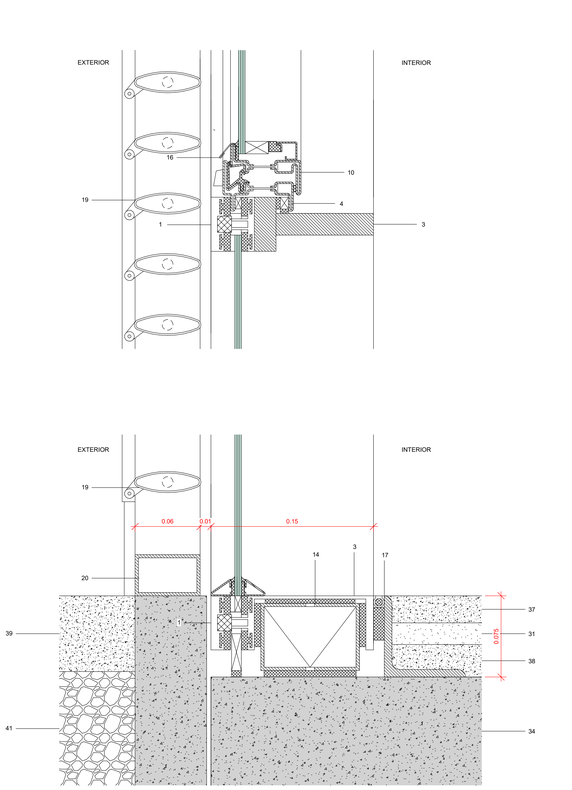

DET. C075-1
CONEXÃO MONTANTE / JANELA / BRISE / PISO (ALETAS) (PAV.TÉRREO)
1:2

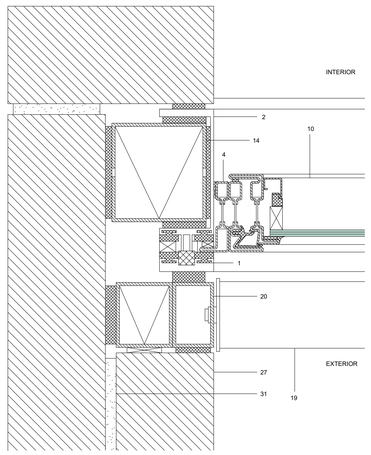

DET. C076-1
CONEXÃO MONTANTE / JANELA ABERTURA INTERNA / BRISE / ALETAS ALVENARIA CERÂMICA
1:2

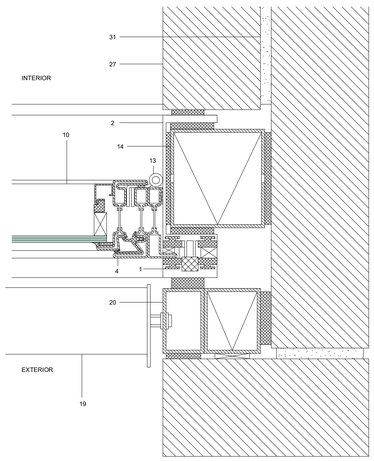

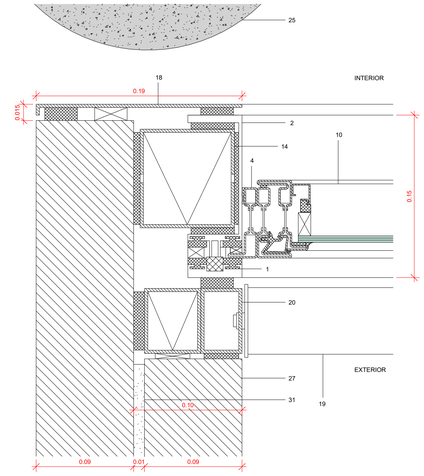

DET. C077-1
CONEXÃO MONTANTE / JANELA ABERTURA INTERNA / BRISE
1:2

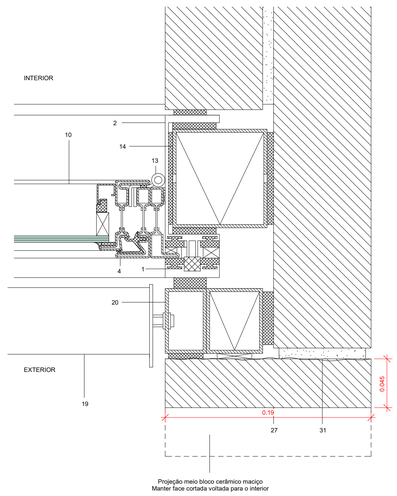

Projeção meio bloco cerâmico maciço
Manter face cortada voltada para o interior

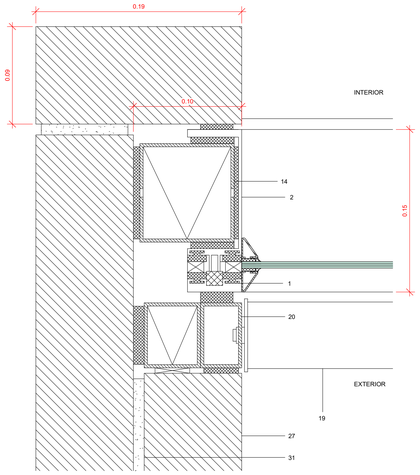

DET. C076-2
CONEXÃO MONTANTE / BRISE/ ALETAS ALVENARIA CERÂMICA
1:2

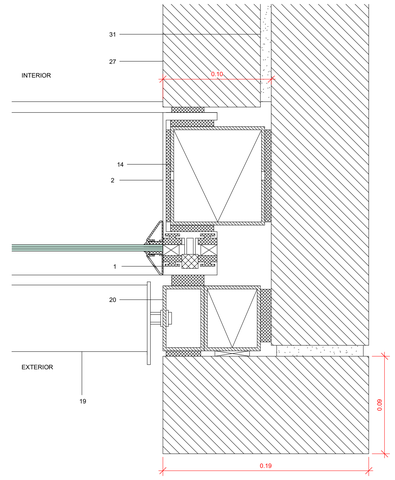

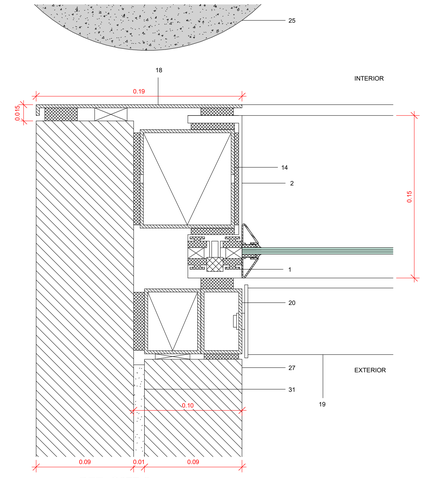

DET. C077-2
CONEXÃO MONTANTE / BRISE/ ALETAS ALVENARIA CERÂMICA
1:2

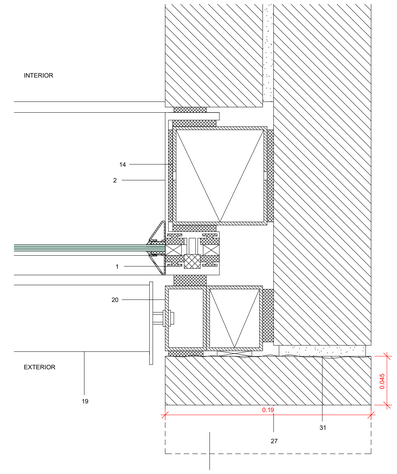

Projeção meio bloco cerâmico maciço
Manter face cortada voltada para o interior

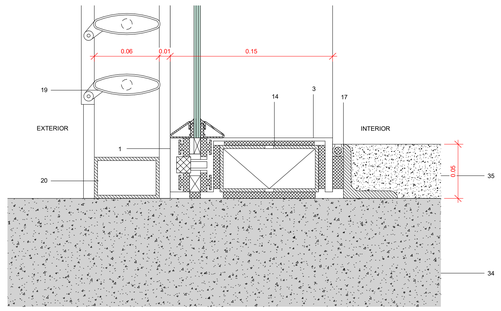

DET. C075-2
CONEXÃO MONTANTE / JANELA / BRISE / PISO (ALETAS) (PAV.1 E PAV. 2)
1:2

LEGENDA:

1. Perfil de fixação do vidro
2. Montante vertical
3. Montante horizontal
4. Batente
5. Trilho
6. Folha basculante
7. Folha de correr
8. Folha fixa
9. Folha maxim-ar
10. Folha abertura interna
11. Folha abertura externa
12. Pivô
13. Dobradiça
14. Perfil metálico para fixação
15. Placa metálica
16. Pingadeira
17. Cantoneira metálica
18. Chapa de alumínio
19. Painel brise
20. Porta painel de alumínio para brise
21. Perfil metálico corrimão
22. Perfil para fixação do guarda-corpo
23. Painel de vidro
24. Ralo linear
25. Pilar de concreto pré-moldado
26. Viga de concreto pré-moldada
27. Alvenaria em bloco cerâmico
28. Alvenaria em bloco de concreto
29. Gesso acartonado
30. Isolante
31. Argamassa
32. Pintura
33. Revestimento cerâmico
34. Laje
35. Piso monolítico decorativo
36. Viga
37. Piso cimentício em placas
38. Contrapiso
39. Piso drenante
40. Seixo rolado
41. Brita / pedrisco / areia grossa
42. Concreto in loco
43. Escada de concreto

CENTRO DE ESTUDOS DA FCM
RUA ALBERT SABIN, SN - CAMPINAS - SP
PROJETO

EQUIPE A LABORATÓRIO DE ARQUITETURA
TEL. (11) 98697-3653
urano@unicamp.br

DETALHES CAIXILHOS 8
TÍTULO DO DESENHO

PROJETO BÁSICO			001	ARQ	R00
FASE DO PROJETO			CÓDIGO	DISCIPLINA	REVISÃO
21/07/2022	1 : 2	ANA / JOÃO	URANO	620	
DATA	ESCALA	DESENHO	COORDENADOR	FOLHA	

Documento assinado. Verificar autenticidade em sigad.unicamp.br/verifica
Informar código 406B4E7F 2CBF4430 B532E74A E9C903B3

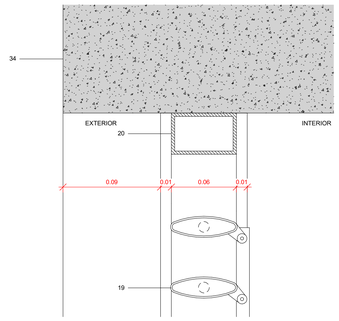

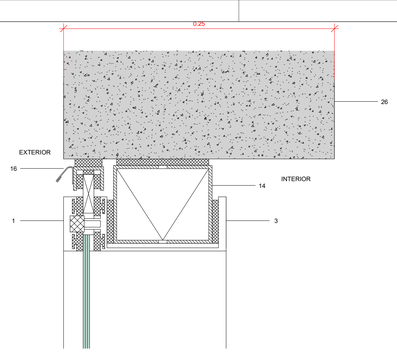

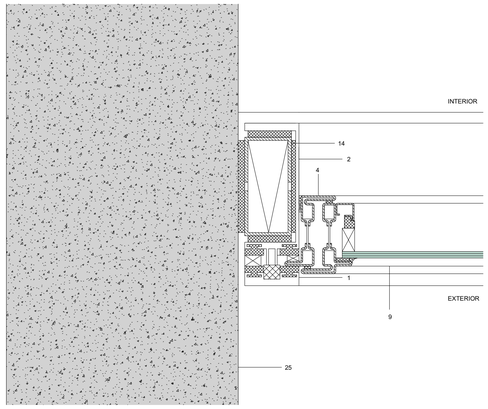

DET. C080-1
CONEXÃO MONTANTE / JANELA MAXIM-AR / PILAR
1:2

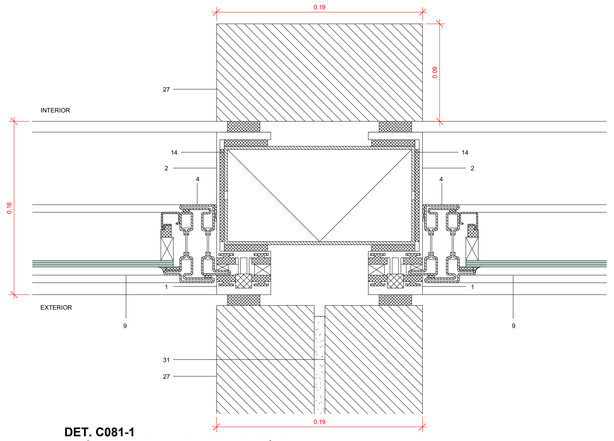

DET. C081-1
CONEXÃO MONTANTE / JANELA MAXIM-AR / ALETA ALVENARIA CERÂMICA
1:2

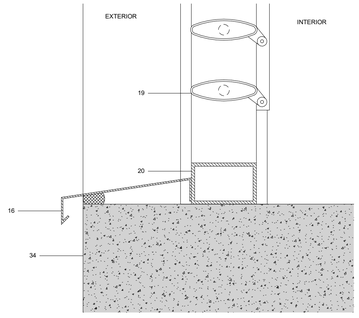

DET. C078-1
CONEXÃO BRISE / PISO (LAJE) (PAV.1 E PAV.2)
1:2

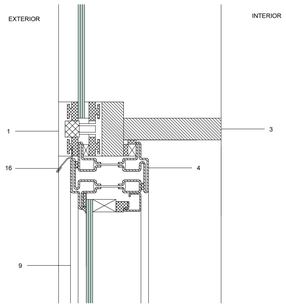

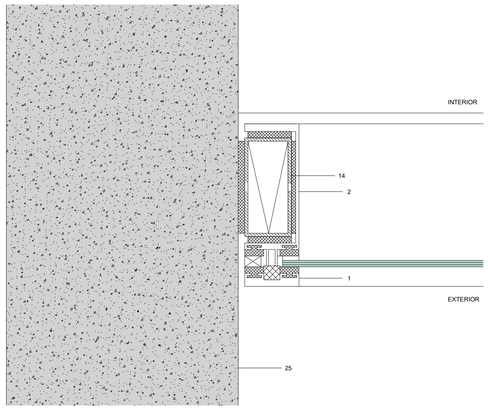

DET. C080-2
CONEXÃO MONTANTE / PILAR
1:2

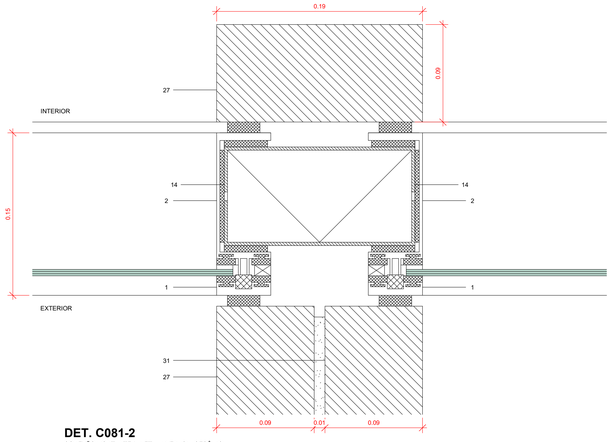

DET. C081-2
CONEXÃO MONTANTE / ALETA ALVENARIA CERÂMICA
1:2

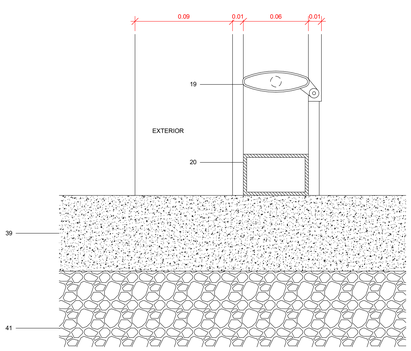

DET. C078-2
CONEXÃO BRISE / PISO / LAJE) (PAV. TÉRREO)
1:2

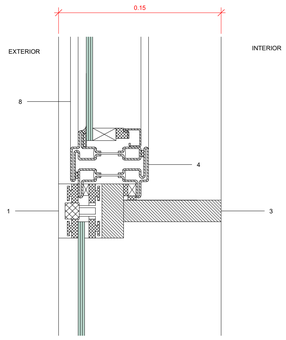

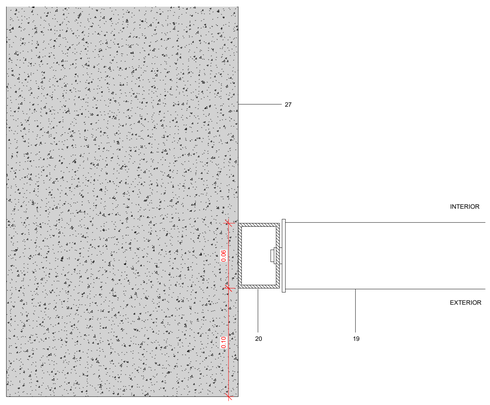

DET. C083
CONEXÃO BRISE / PILAR
1:2

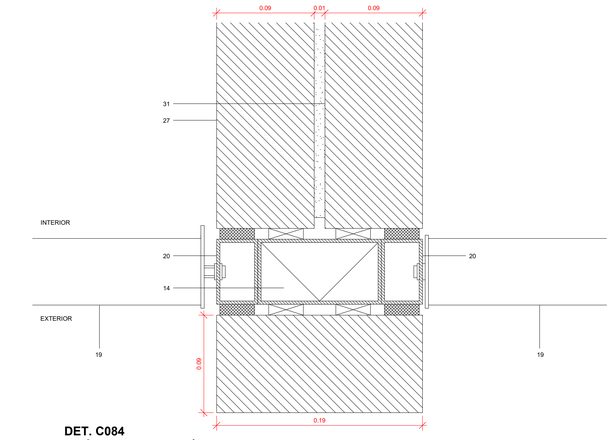

DET. C084
CONEXÃO BRISE / ALETA ALVENARIA CERÂMICA
1:2

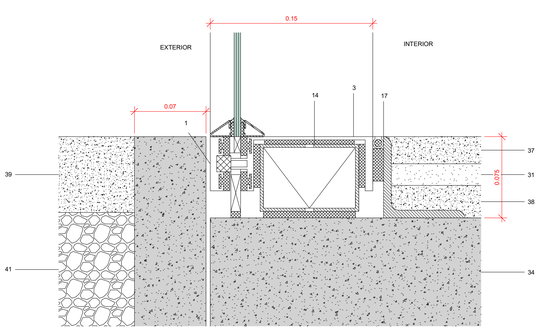

DET. C079-2
CONEXÃO MONTANTE / PISO / LAJE / JANELA (ALETAS AUDITÓRIO) (PAV. TÉRREO)
1:2

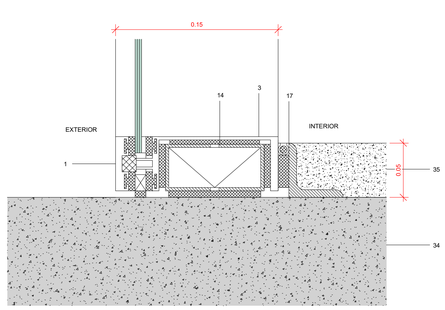

DET. C079-1
CONEXÃO MONTANTE / PISO / LAJE / JANELA (ALETAS AUDITÓRIO) (PAV.1 E PAV.2)
1:2

LEGENDA:

1. Perfil de fixação do vidro
2. Montante vertical
3. Montante horizontal
4. Baiente
5. Trilho
6. Folha basculante
7. Folha de correr
8. Folha fixa
9. Folha maxim-ar
10. Folha abertura interna
11. Folha abertura externa
12. Pivô
13. Dobradiça
14. Perfil metálico para fixação
15. Placa metálica
16. Pingadeira
17. Cantoneira metálica
18. Chapa de alumínio
19. Painel brise
20. Porta painel de alumínio para brise
21. Perfil metálico corrimão
22. Perfil para fixação do guarda-corpo
23. Painel de vidro
24. Ralo linear
25. Pilar de concreto pré-moldado
26. Viga de concreto pré-moldada
27. Alvenaria em bloco cerâmico
28. Alvenaria em bloco de concreto
29. Gesso acartonado
30. Isolante
31. Argamassa
32. Pintura
33. Revestimento cerâmico
34. Laje
35. Piso monolítico decorativo
36. Viga
37. Piso cimentício em placas
38. Contrapiso
39. Piso drenante
40. Seixo rolado
41. Brita / pedrisco / areia grossa
42. Concreto in loco
43. Escada de concreto

CENTRO DE ESTUDOS DA FCM
RUA ALBERT SABIN, SN - CAMPINAS - SP
PROJETO

EQUIPE A LABORATÓRIO DE ARQUITETURA
TEL. (11) 98697-3653
urano@unicamp.br

DETALHES CAIXILHOS 9
TÍTULO DO DESENHO

PROJETO BÁSICO FASE DO PROJETO		001 CÓDIGO	ARQ DISCIPLINA	R00 REVISÃO
21/07/2022 DATA	1 : 2 ESCALA	ANA / JOÃO DESENHO	URANO COORDENADOR	621 FOLHA

Documento assinado. Verificar autenticidade em sigad.unicamp.br/verifica
Informar código 406B84E7F 2CBF4430 B532E74A E9D903B3

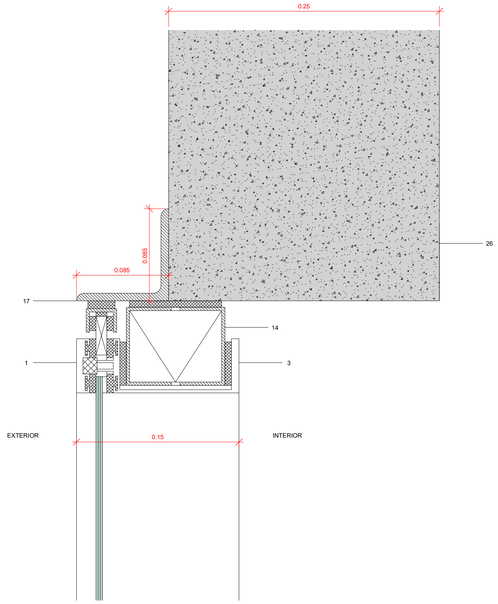

DET. C085
CONEXÃO MONTANTE / VIGA (ÁTRIO)
1:2

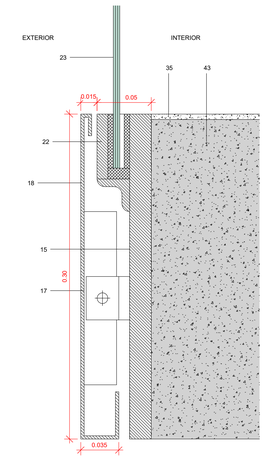

DET. C089-1
CONEXÃO GUARDA-CORPO - ESCADA (DEGRAUS)
1:2

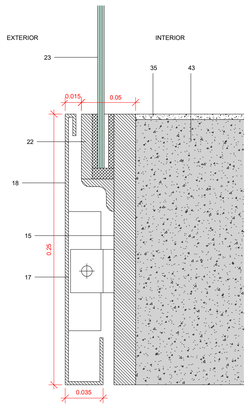

DET. C089-2
CONEXÃO GUARDA-CORPO / ESCADA (PATAMARES)
1:2

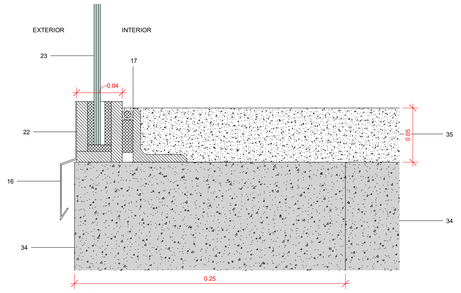

DET. C091
GUARDA-CORPO EXTERNO (VARANDAS)
1:2

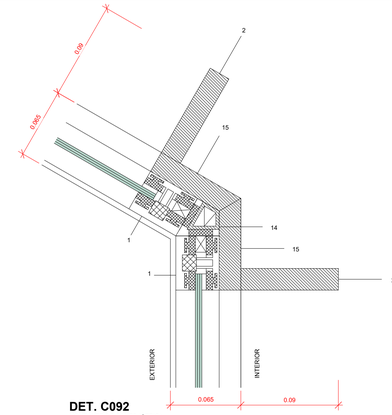

DET. C092
MONTANTE DE CANTO (ÁTRIO)
1:2

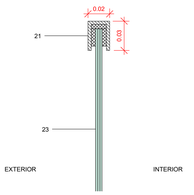

DET. C087
GUARDA-CORPO DE VIDRO
1:2

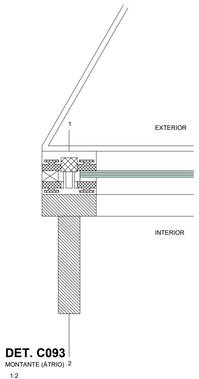

DET. C093
MONTANTE (ÁTRIO)
1:2

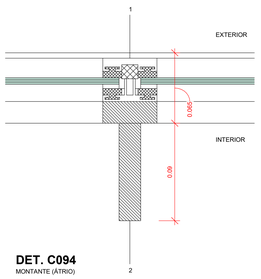

DET. C094
MONTANTE (ÁTRIO)
1:2

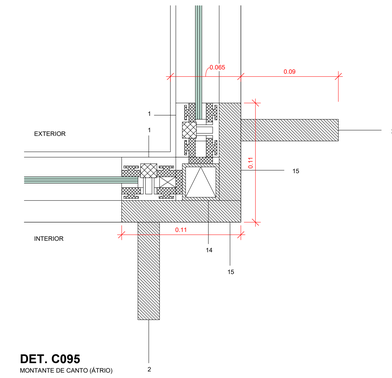

DET. C095
MONTANTE DE CANTO (ÁTRIO)
1:2

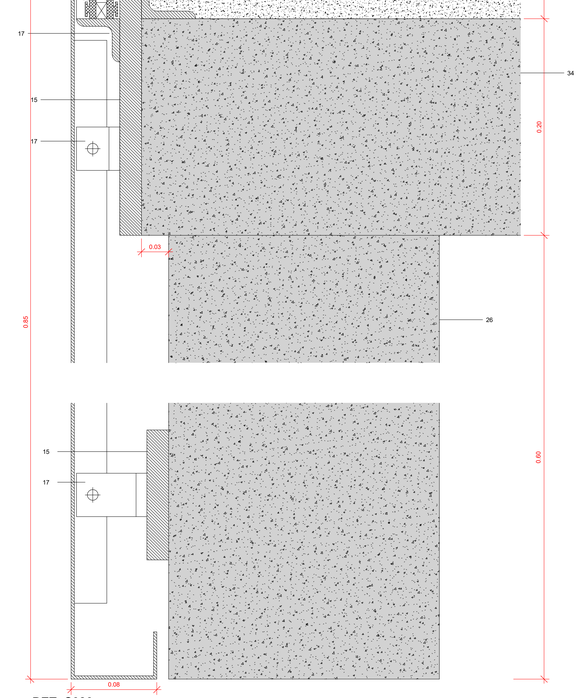

DET. C086
CONEXÃO MONTANTE / LAJE / VIGA (ÁTRIO)
1:2

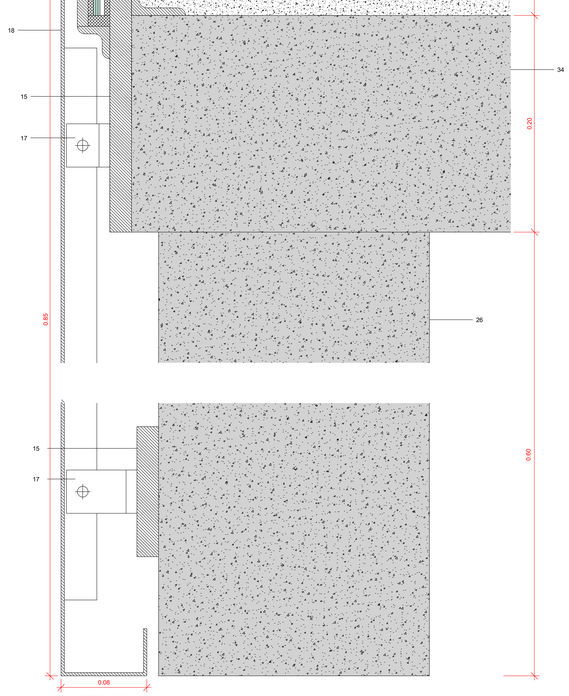

DET. C088
CONEXÃO GUARDA-CORPO / LAJE / VIGA (ÁTRIO)
1:2

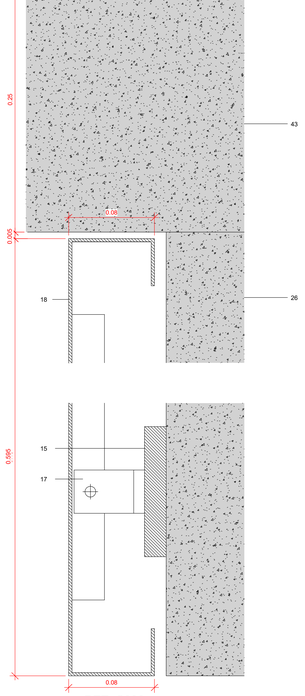

DET. C090
CHAPA METÁLICA ABAIXO DO PATAMAR DE CHAGADA DA ESCADA (ÁTRIO)
1:2

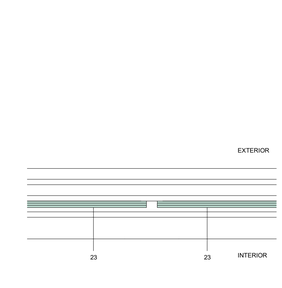

DET. C096
ENCONTRO LINEAR PAINEIS GUARDA-CORPO (ÁTRIO)
1:2

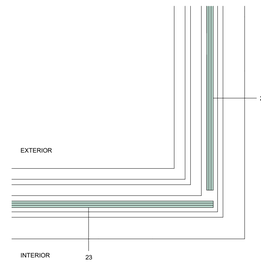

DET. C097
ENCONTRO CANTO PAINEIS GUARDA-CORPO (ÁTRIO)
1:2

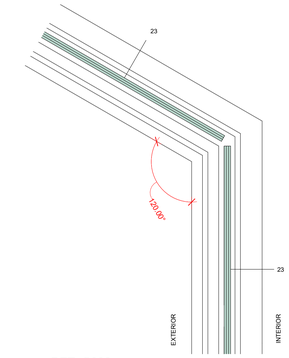

DET. C098
ENCONTRO ANGULADO PAINEIS GUARDA-CORPO (ÁTRIO)
1:2

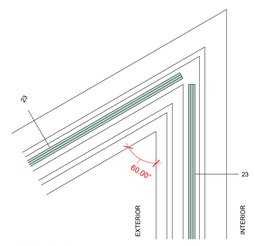

DET. C099
ENCONTRO ANGULADO PAINEIS GUARDA-CORPO (ÁTRIO)
1:2

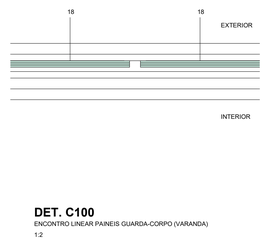

DET. C100
ENCONTRO LINEAR PAINEIS GUARDA-CORPO (VARANDA)
1:2

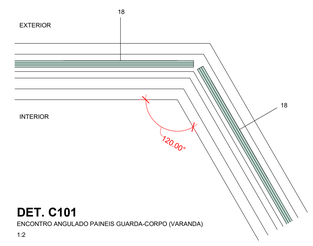

DET. C101
ENCONTRO ANGULADO PAINEIS GUARDA-CORPO (VARANDA)
1:2

LEGENDA:

1. Perfil de fixação do vidro
2. Montante vertical
3. Montante horizontal
4. Batente
5. Trilho
6. Folha basculante
7. Folha de correr
8. Folha fixa
9. Folha maxim-ar
10. Folha abertura interna
11. Folha abertura externa
12. Pivô
13. Dobradiça
14. Perfil metálico para fixação
15. Placa metálica
16. Pingadeira
17. Cantoneira metálica
18. Chapa de alumínio
19. Painel brise
20. Porta painel de alumínio para brise
21. Perfil metálico contrião
22. Perfil para fixação do guarda-corpo
23. Painel de vidro
24. Ralo linear
25. Pilar de concreto pré-moldado
26. Viga de concreto pré-moldada
27. Alvenaria em bloco cerâmico
28. Alvenaria em bloco de concreto
29. Gesso acartonado
30. Isolante
31. Argamassa
32. Pintura
33. Revestimento cerâmico
34. Laje
35. Piso monolítico decorativo
36. Viga
37. Piso cimentício em placas
38. Contrapiso
39. Piso drenante
40. Seixo rolado
41. Brita / pedrisco / areia grossa
42. Concreto in loco
43. Escada de concreto

CENTRO DE ESTUDOS DA FCM — EQUIPE A LABORATÓRIO DE ARQUITETURA
RUA ALBERT SABIN, SN - CAMPINAS - SP — **TEL. (11) 98697-3653**
PROJETO — **urano@unicamp.br**

DETALHES GUARDA-CORPOS / CAIXILHOS 10
TÍTULO DO DESENHO

PROJETO BÁSICO			**001**	**ARQ**	**R00**
FASE DO PROJETO			CÓDIGO	DISCIPLINA	REVISÃO
21/07/2022	**1 : 2**	**ANA / JOÃO**	**URANO**	**622**	
DATA	ESCALA	DESENHO	COORDENADOR	FOLHA	

Documento assinado. Verificar autenticidade em sigad.unicamp.br/verifica
Informar código 406B4E7F 2CBF4430 B532E74A E6D903B3

Documento assinado eletronicamente por **RODRIGO FERNANDEZ ROSSI** , **ARQUITETO**, em 27/09/2023, às 15:33 horas, conforme Art. 10 § 2º da MP 2.200/2001 e Art. 1º da Resolução GR 54/2017.

A autenticidade do documento pode ser conferida no site: sigad.unicamp.br/verifica, informando o código verificador:
406B4E7F 2CBF4430 B532E74A E9D903B3

UNICAMP
SIGAD