

NUT 7.473.975 m

NUT 7.473.980 m

NUT 7.473.985 m


NUT 7.473.990 m

NUT 7.473.995 m

NUT 7.473.999 m


NUT 7.473.995 m

NUT 7.473.990 m

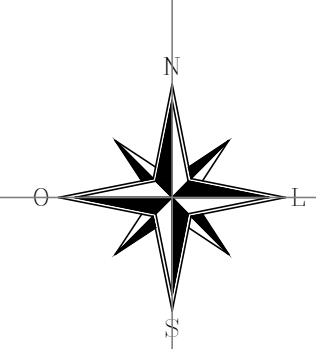

Nota:

- Marcos de Referência para levantamento planialtimétrico georreferenciado: Vértices de Apoio M0029 (base) e M0031 (azimute), Sistema Geodésico: SIRGAS 2000 - Data: 19/10/2016.

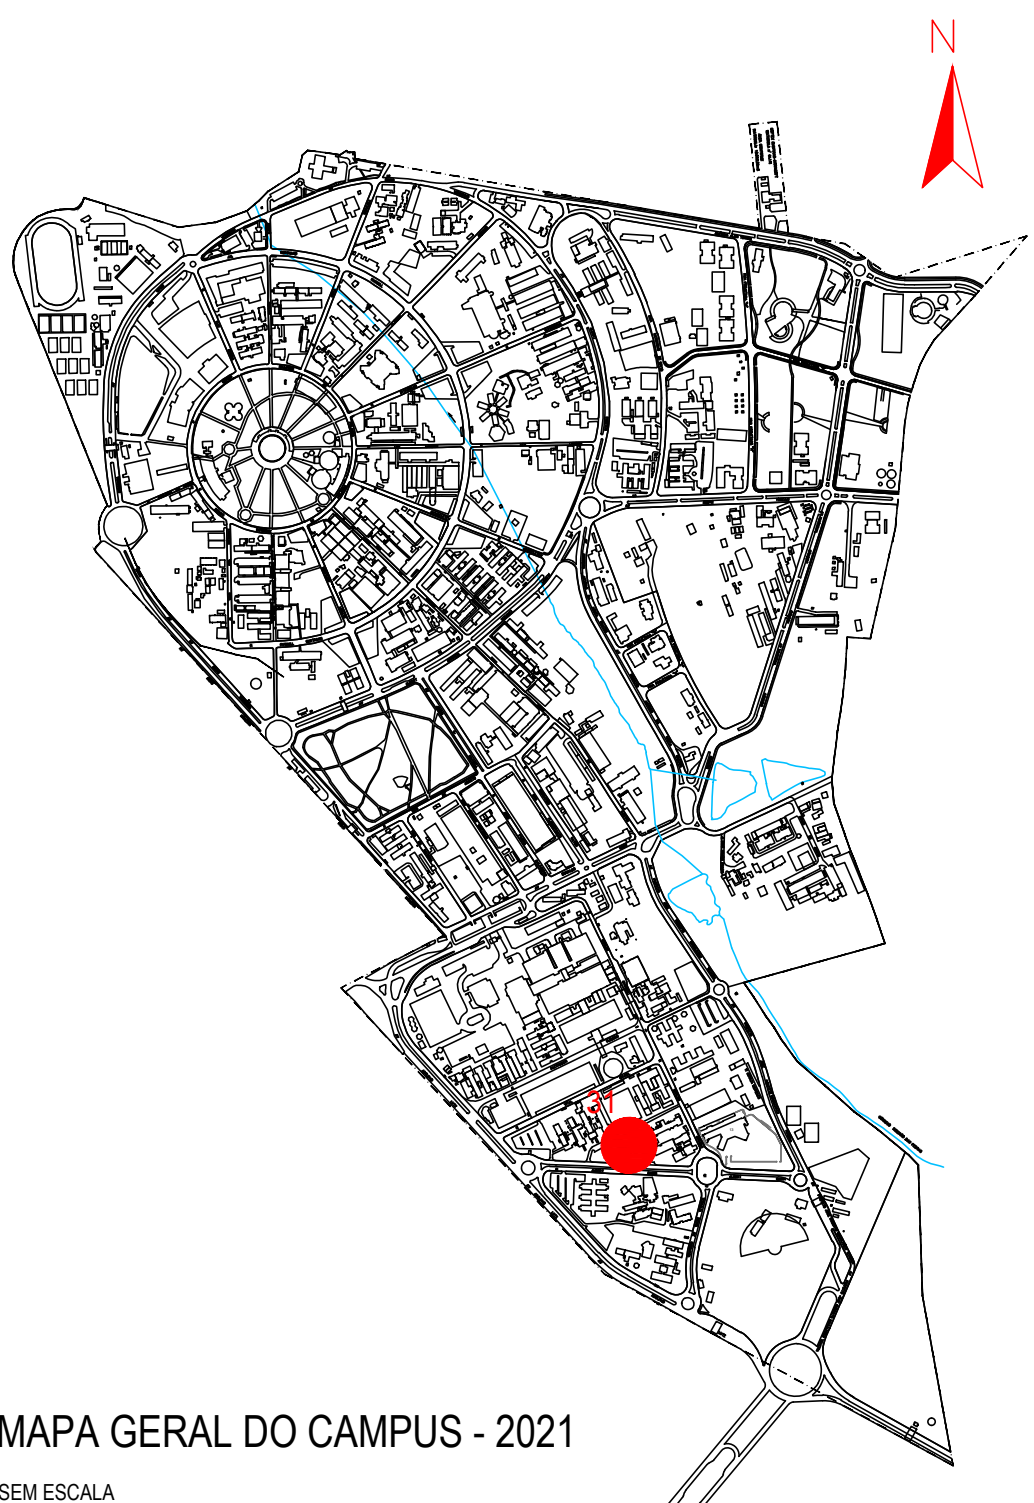

MAPA GERAL DO CAMPUS - 2021

SEM ESCALA

LEGENDA

- CAIXA ÁGUAS PLUVIAIS
- CAIXA ESGOTO
- CAIXA TELEFONE
- CAIXA DE REDE DE ABASTECIMENTO
- CAIXA REDE DE COMBATE A INCENDIO
- CAIXA DE REDE DE ÁGUA BRUTA
- CAIXA ELÉTRICA
- CAIXA COMPUTAÇÃO
- CAIXA CORREGO
- VEGETAÇÃO
- ÁREA DE INTERESSE
- AT ATERRAMENTO
- HIDRANTE
- ÁRVORE
- LUMINÁRIA
- PLACA DE SINALIZAÇÃO
- AP - REDE ÁGUAS PLUVIAIS
- ES - REDE DE ESGOTO
- TEL - REDE TELEFONE
- AA - REDE DE ABASTECIMENTO
- CI - REDE DE COMBATE A INCENDIO
- AB - REDE DE ÁGUA BRUTA
- EL - REDE ELÉTRICA
- CL - REDE COMPUTAÇÃO
- COR - CORREGO
- COBERTURA
- POÇO DE VISITA
- TALUDE
- BOCA DE LOBO
- POSTE
- CANALETA
- ORELHÃO

REVISÃO	DESCRIÇÃO DAS ALTERAÇÕES	DATA	DES.	VERIF.	APROV.
06					
05					
04					
03					
02					
01	Rev. do Reservatório Subterrâneo, Canal d'água, Predio FCM 07 - MSA e estacionamento coberto				

ATENÇÃO
Este projeto foi elaborado com base em dados fornecidos pelo cliente. A Mensura Engenharia não se responsabiliza por eventuais erros ou omissões.

COORDENADORIA DE PROJETOS E OBRAS
Grupo Gestor de Obras - GGO

CPO

UNIDADE: QUADRA 31 - FCM
OBRA: LEVANTAMENTO PLANIALTIMÉTRICO CADASTRAL

MENSURA ENGENHARIA LTDA.
Rua Espanha, 376, Vila Santa Maria
CEP: 13.477-613 - Americana - SP
mensura@mensura.eng.br
Fone: (19) 3405 4148

Nelson Ap. M. Barrado
Engº Agrimensor
5696972205

MENSURA ENGENHARIA
www.mensura.eng.br

UNIDADE: QUADRA 31	PROJETO: DWG
ENDEREÇO: UNICAMP / CAMPUS: CIDADE UNIVERSITÁRIA "JERFERRIO VAZ", CAMPINAS, SP	Levantamento Topográfico
OBRA: ESTACIONAMENTO ODONTOLOGIA E FISIOTERAPIA - FCM	FCM-Quadra 31-02-03-2021
TÍTULO: LEVANTAMENTO PLANIALTIMÉTRICO CADASTRAL	REF: CADASTRO
	PROJETO: FOLHA
	01/01 R01

AUTOR DO PROJETO: NIELSON AP. M. BARRADO	CHIEF-A-SP: 500497220	DESENHO: NIELSON AP. M. BARRADO	ESCALA: 1:250
ARG/DIG: ENG. AGRI-MENSURA	ART: 28027/2021-04/04-02	DATA: 12/04/2021	



A autenticidade do documento pode ser conferida no site:
sigad.unicamp.br/verifica, informando o código verificador:
3A6A99FA 2EF24E86 A631DB03 76D2B47C

