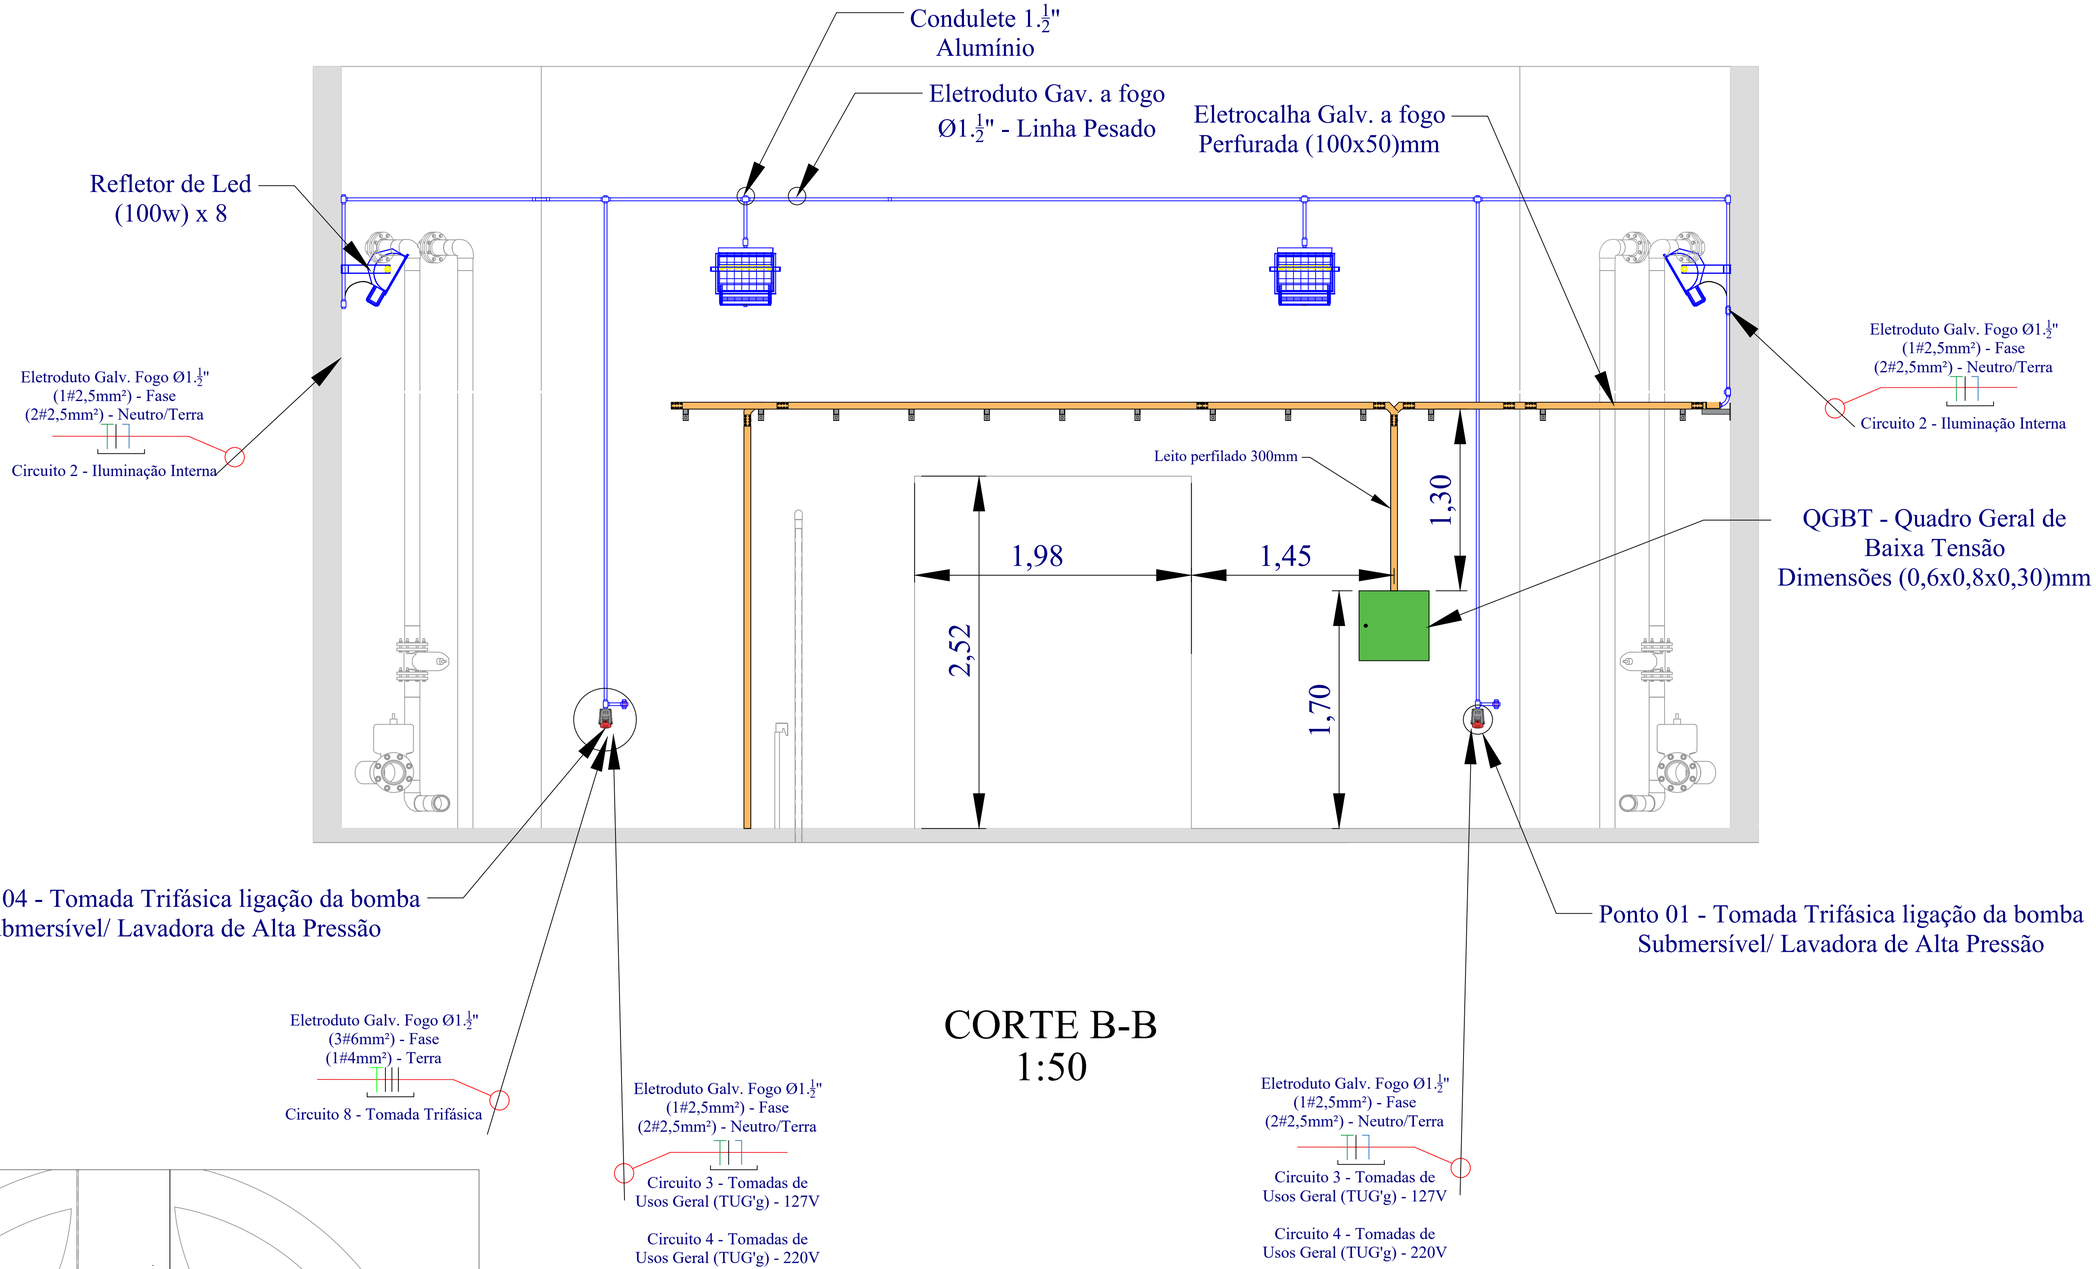

CORTE B-B
1:50

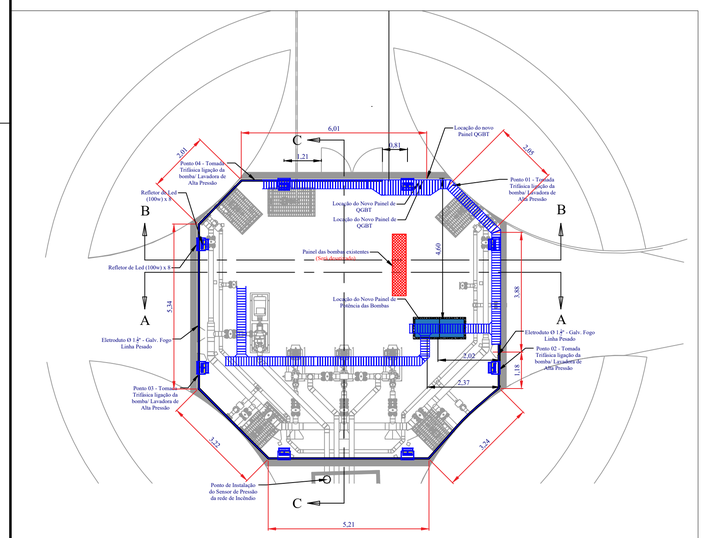

NOTA:

1- O Quadro Geral de Baixa Tensão deverá ser fornecido do tipo Sobrepornas, nas dimensões (0,6x0,8x0,25)mts.

2- Os disjuntores deverão ser fornecidos e instalados no padrão DIN, conforme detalhado no memorial descritivo.

3- Os dispositivos "interruptores DR" de corrente nominal residual de 30mA. São destinadas a proteção de pessoas contra corrente de fuga à terra, exigidos na ABNT NBR 5410/2004.

4- É obrigatório o uso de advertências fixadas na face da tampa de todos os quadros de distribuição de enrgia, seguindo a ABNR NBR 5410/2004.

5- É obrigatório seguir a sequência de fases "R, S, T" no mesmo eletroduto de potência que alimenta o painel QGBT e Painel de Potência das bombas, para que não ocorra o desfaseamento em função do campo eletromagnético induzido sob condutores elétricos.

REVISÃO	DESCRIÇÃO	DATA	EXECUTADO	VERIFICADO	APROVADO
00	Emissão Inicial	28/03/2019	Eduardo Richieri	Luciano Novaes	Luciano Novaes
01	Adequação Perfilado	11/06/2019	Eduardo Richieri	Luciano Novaes	Luciano Novaes
02	Redimensionamento dos Cabos elétricos	29/07/2019	Eduardo Richieri	Luciano Novaes	Luciano Novaes

novaes
ENGENHARIA SUSTENTÁVEL
[16] 9.8134.0993 | [16] 3419.0906
adm@novaes.eng.br | comercial@novaes.eng.br
engenharia@novaes.eng.br | Rua São Joaquim, 550
São Carlos /SP| www.novaes.eng.br

solicitante: Unicamp

Folha 01/01

Localidade: Reservatório Charutão - Campinas/SP

Data 1ª Emissão 28/03/2019

N° Projeto: EL-07

N° Des.:07

Resevatório Charutão - Desenho Elétrico
Infraestrutura Elétrica - Interna Casa de Bombas - Corte B-B

Eng. Projetista: Eduardo Fernandes Richieri
CREA/SP: 5069123636 ART: 28027230190373364

Desenhista: Paula Fernandes Marcon
Escala: S/Escalas

Arquivo: Revisão 02

Data Jul. | 2019

FOLHA: A1