



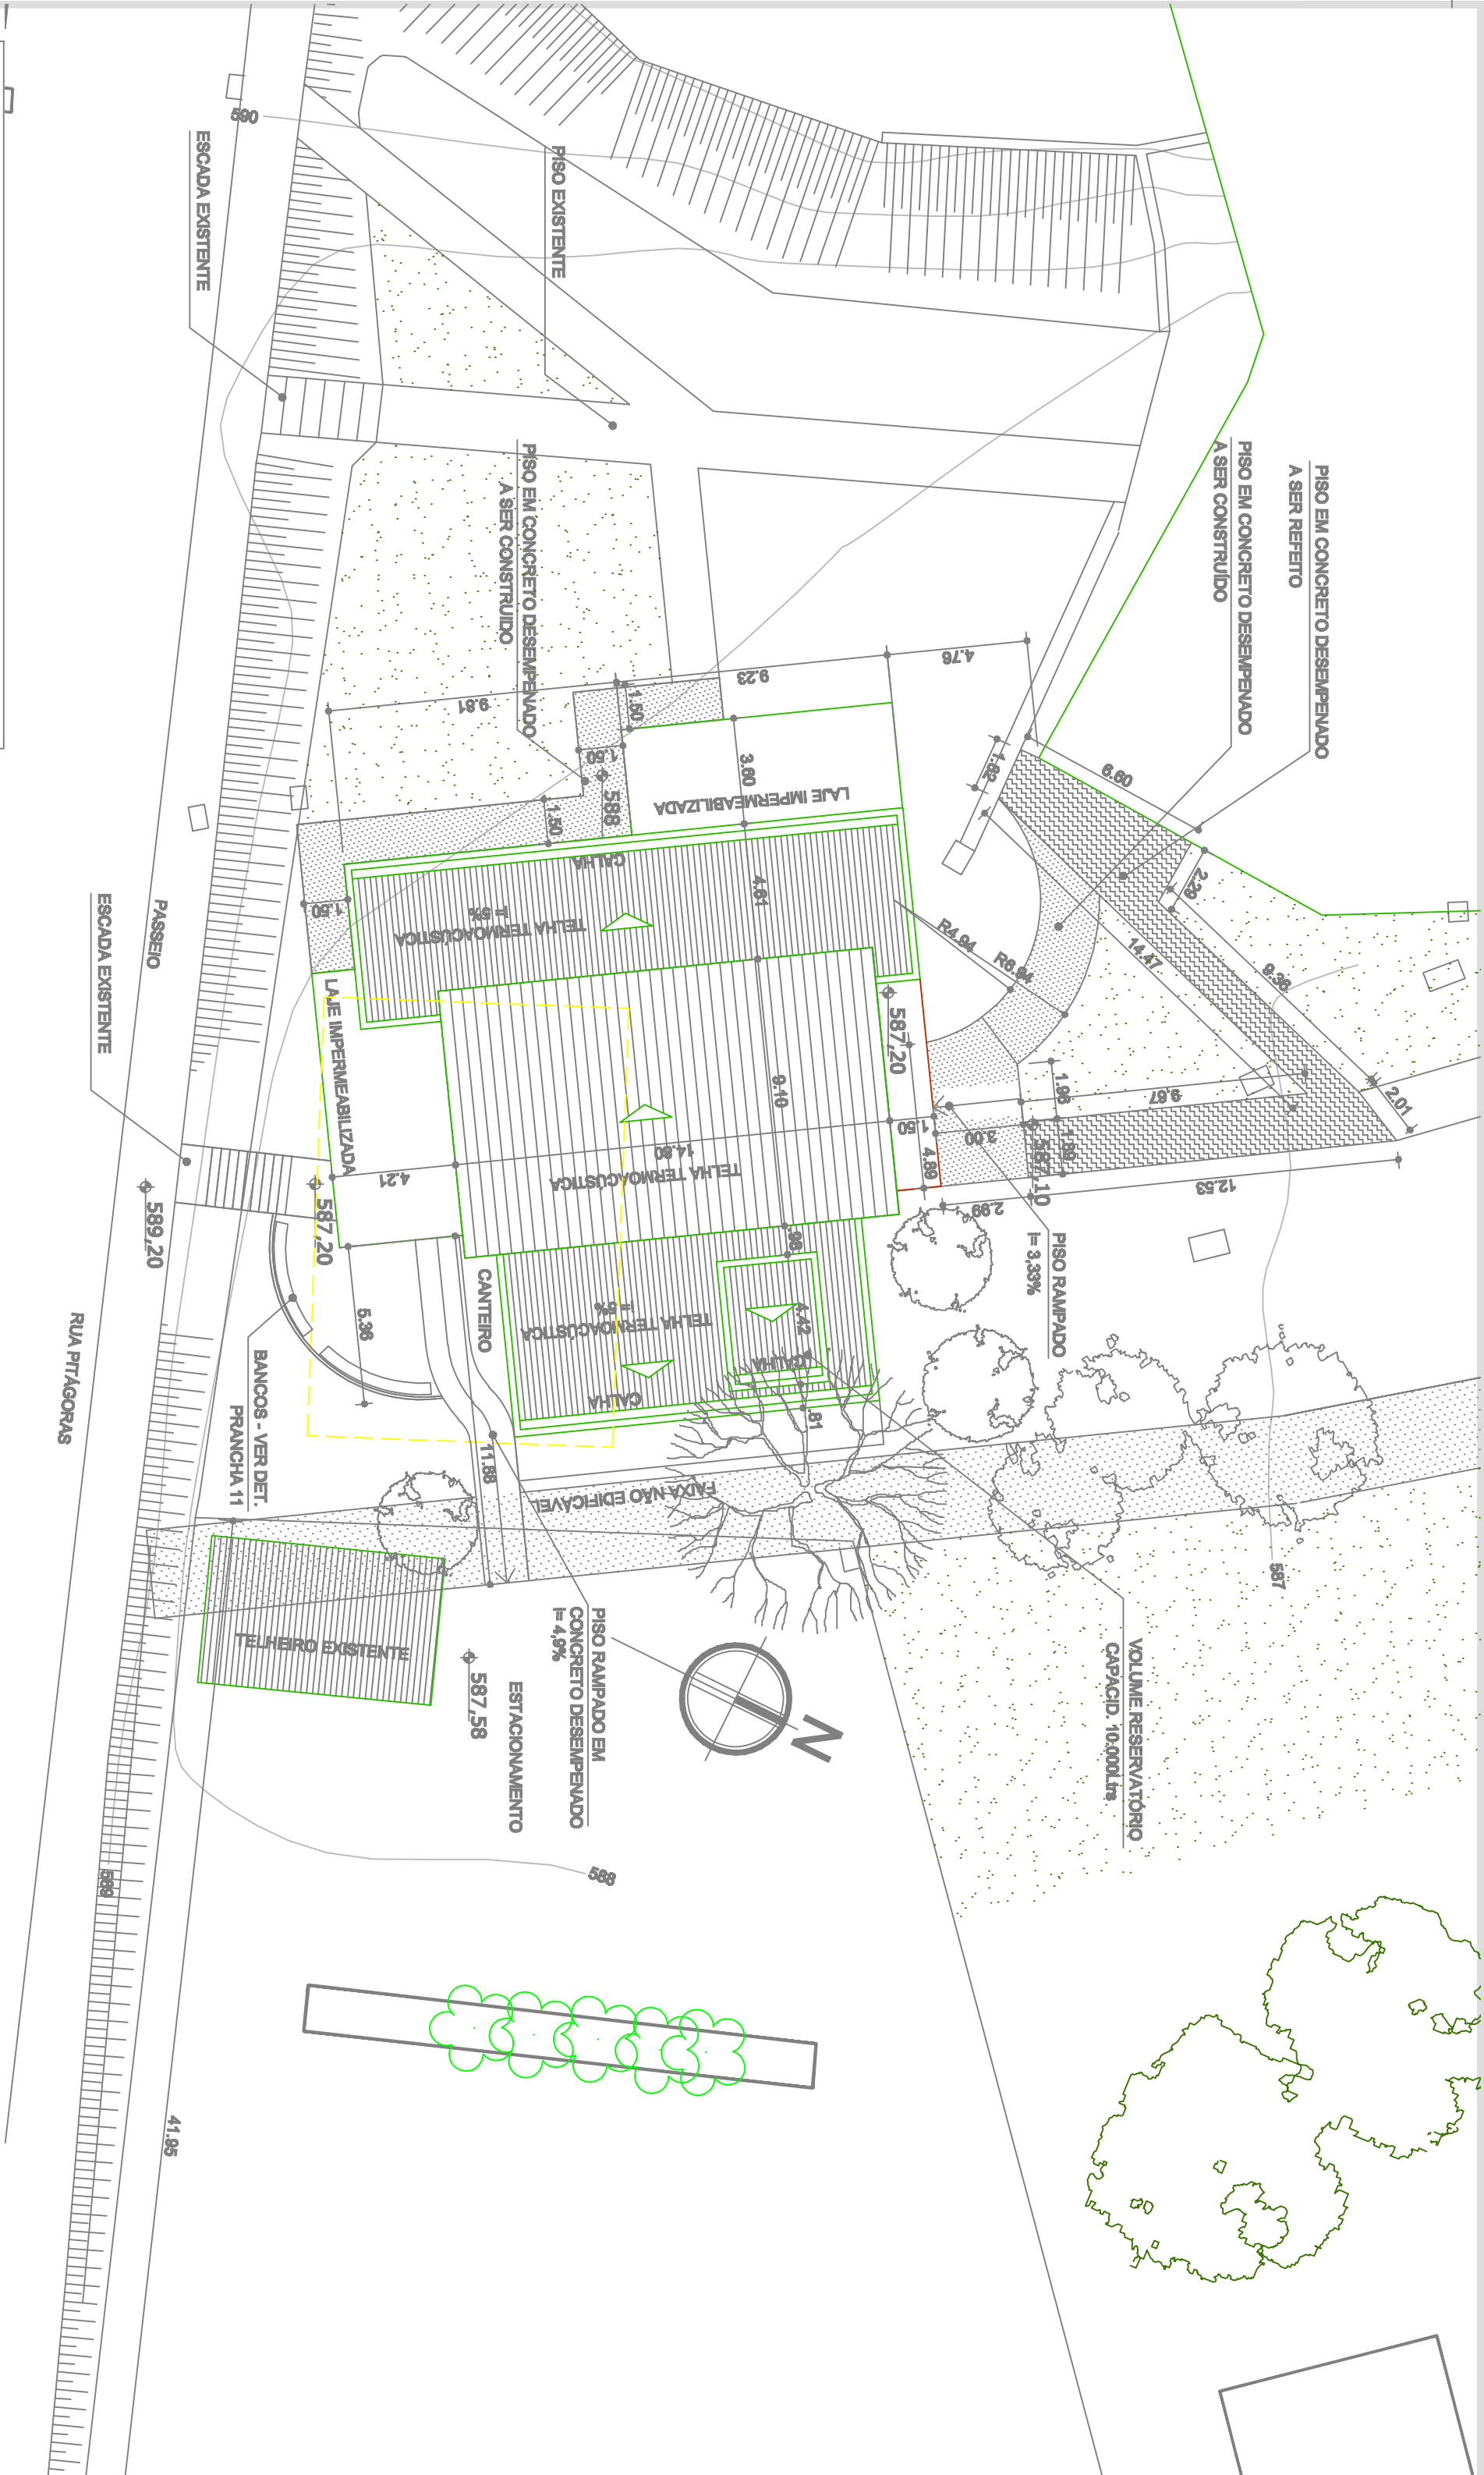


LEGENDA PAREDE	
	- Parede de alvenaria a construir
	- Edifício a demolir

QUADRO DE ÁREAS	
TÉRREO	288,24m²
VARANDAS	89,10m²
ÁREA ABERTA (pisos, rampas)	89,10m²
ÁREA TOTAL	446,34m²

IMPLANTAÇÃO

ESC: 1/200

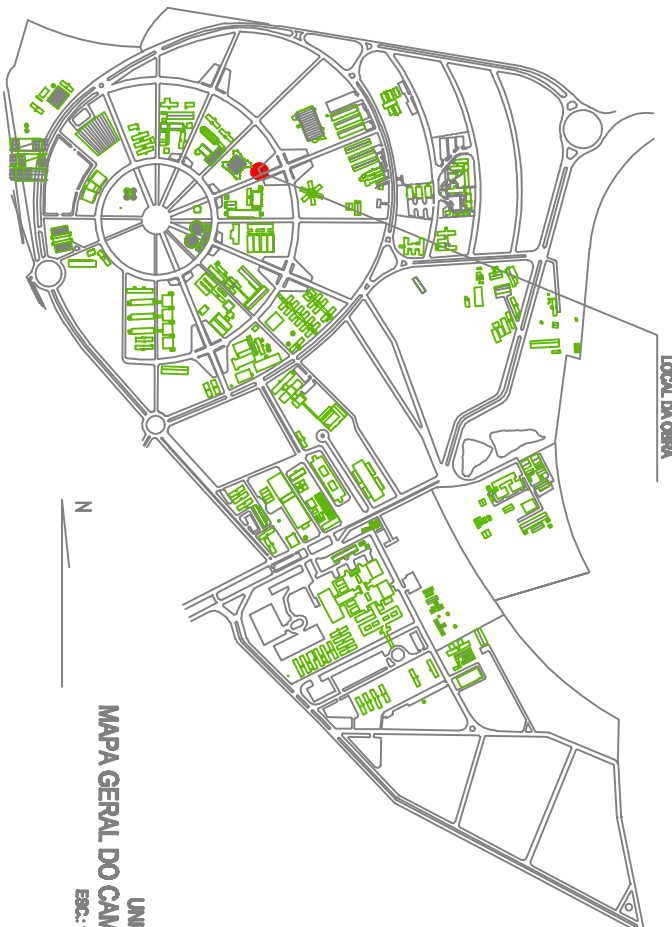

- OBSERVAÇÕES GERAIS:
- Todas as medidas em metros exceto onde indicado;
 - Notas de execução conter todas as medidas no local;
 - Notas de execução conter todas as medidas no local;
 - Detalhes especificações em Memorial Descritivo de Arquitetura.


ATENÇÃO


NÚCLEO DE GERENCIAMENTO DE PROJETOS DE OBRAS

Pó-reitoria de Desenvolvimento Universitário

UNIVERSIDADE ESTADUAL DE CAMPINAS

OBRA: IMECO - Lanchonete/Restaurante

LOCAL: UNICAMP

COORDENADOR DA OBRA: IMECO/Rest




Arq. Marcelo M. Camargo

RS 109.049

PROJETO EXECUTIVO

IMPLANTAÇÃO

DATA: 01/11/2008

DESENHO: IMECO/Restaurante

ARQ. PE. 01/11/08

GERAL: DES. 01/11/08

PROJEC. 01/11/08

ARQ

01/11