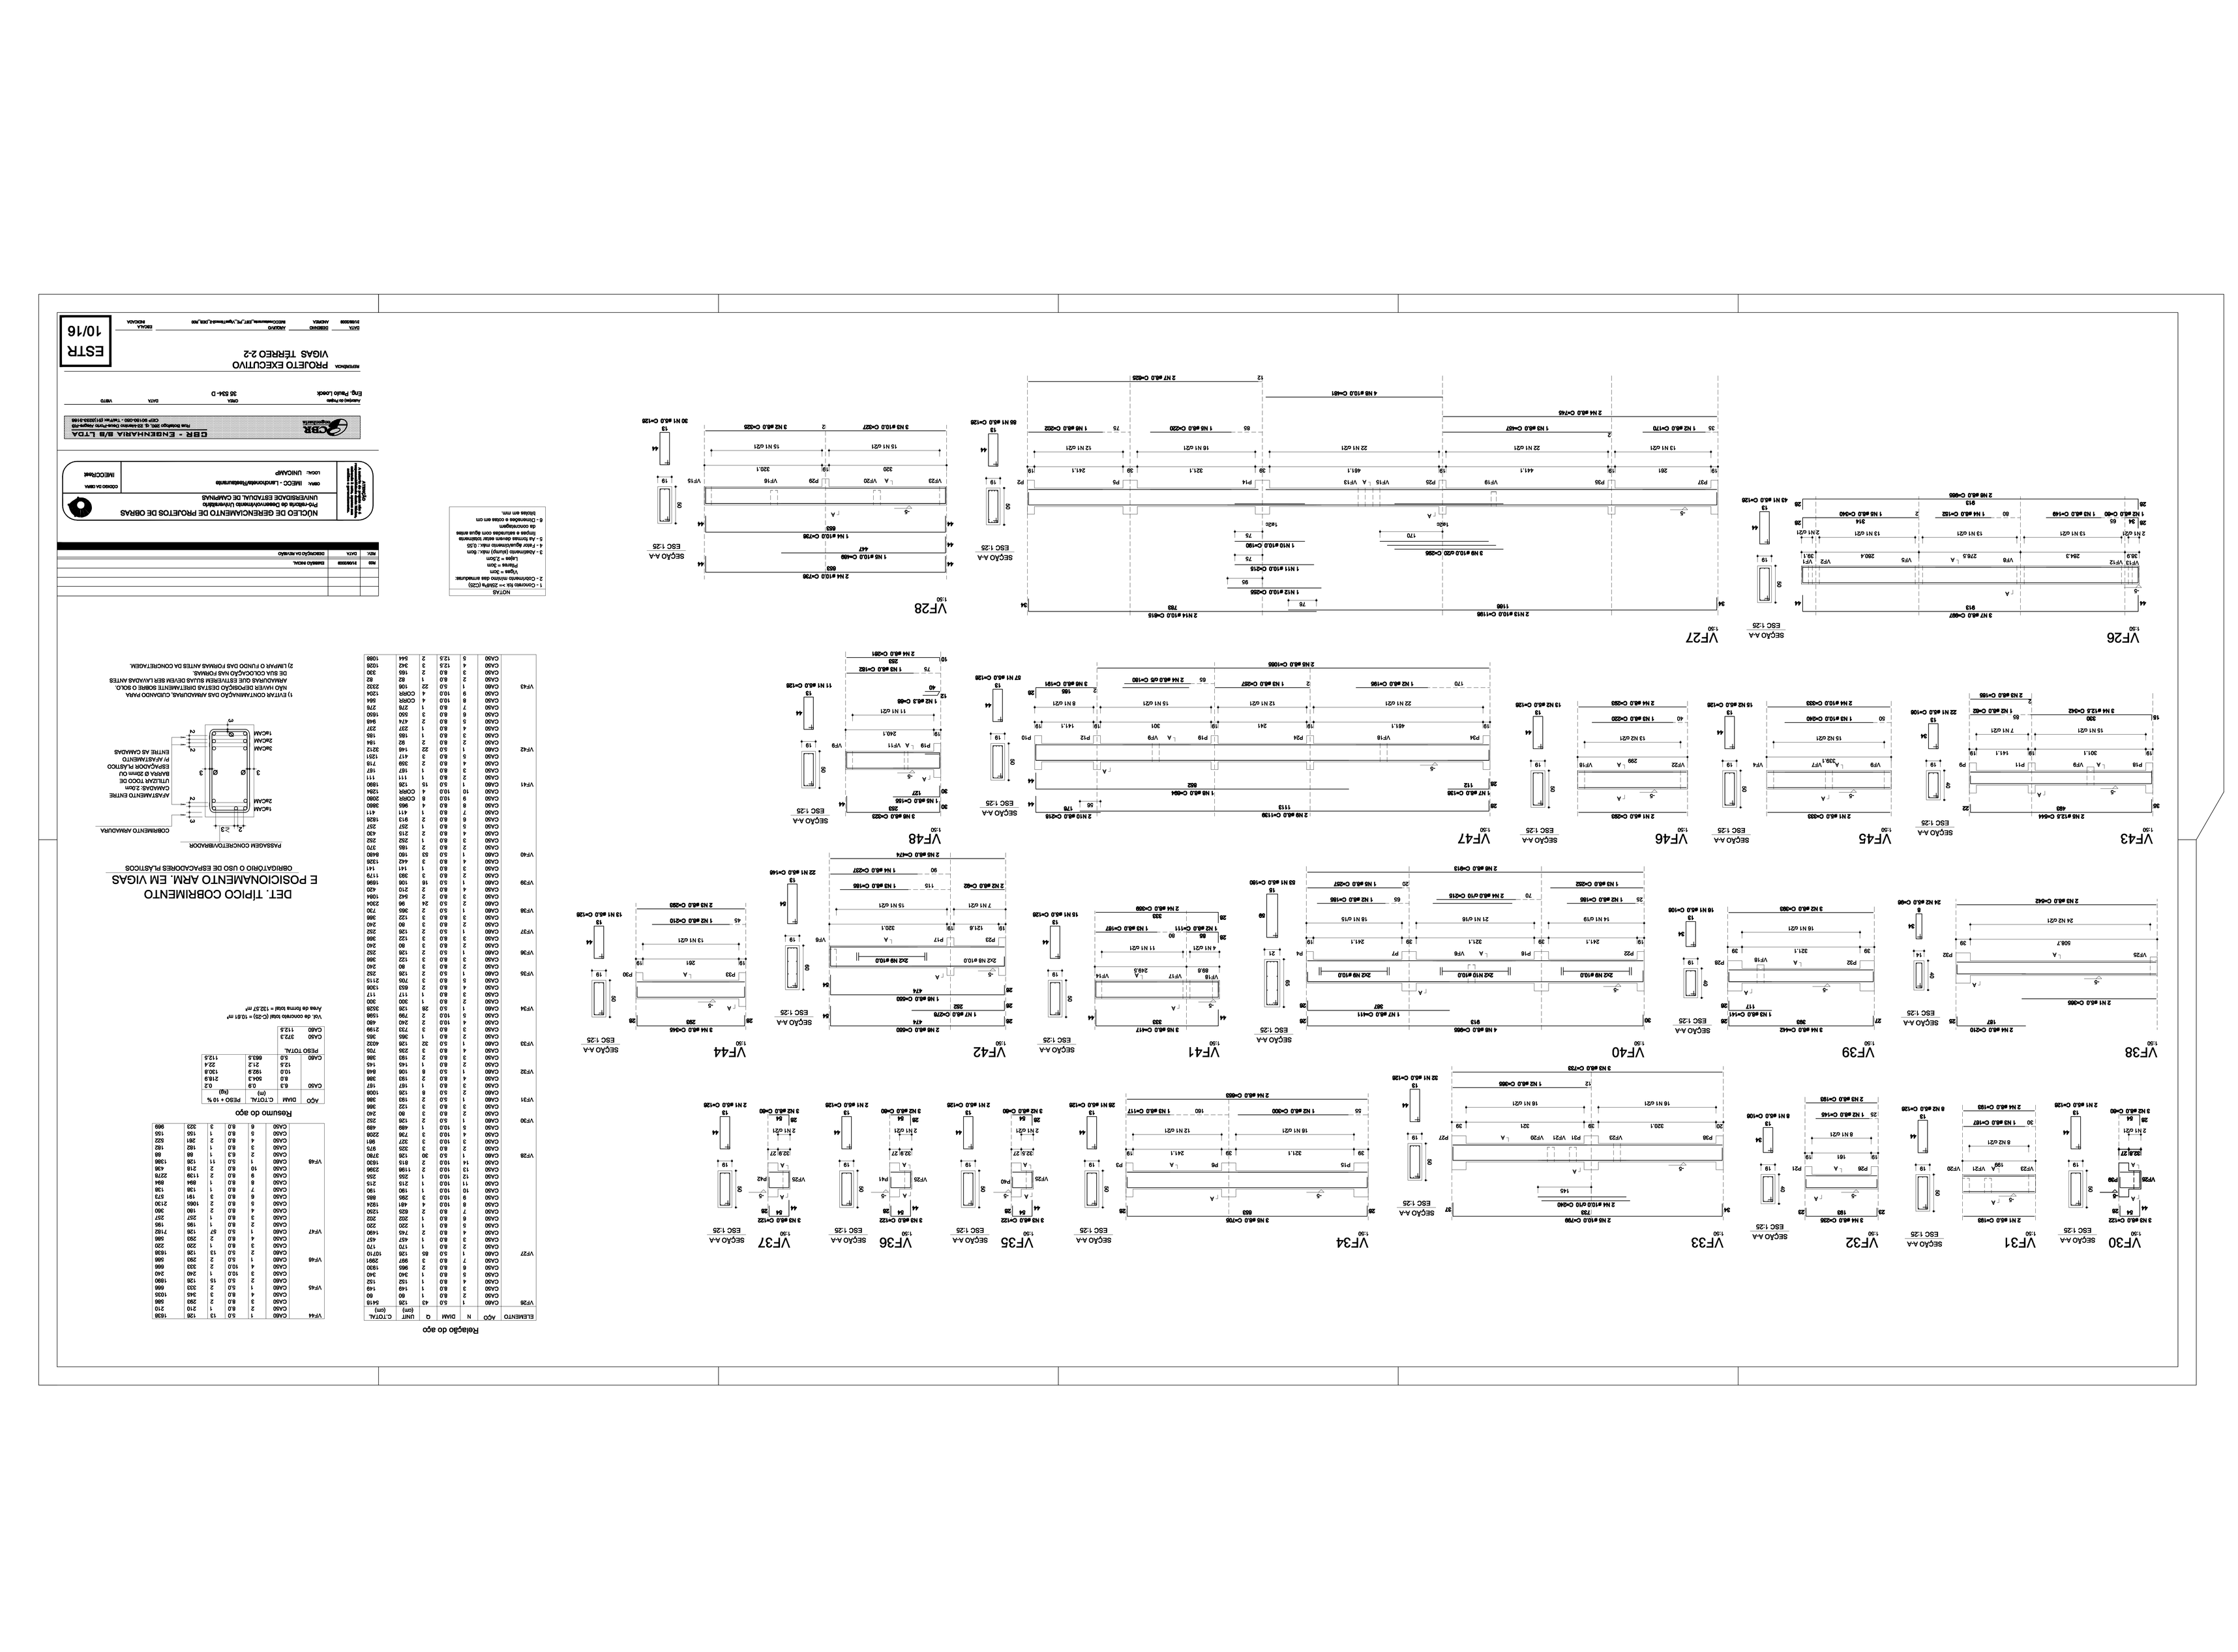
VF43
VF45
VF46
VF47
VF48
VF34
VF37
VF36
VF35
VF42
VF41
VF44
VF40
VF39
VF38
VF33
VF32
VF31
VF30
SEÇÃO A-A
ESC 1:25
2 NS ø12,5 C=644
2 NS ø10,0 C=168
2 NS ø10,0 C=106
2 NS ø10,0 C=023
2 NS ø10,0 C=040
2 NS ø10,0 C=020
2 NS ø10,0 C=218
2 NS ø10,0 C=139
2 NS ø10,0 C=084
2 NS ø10,0 C=122
3 NS ø10,0 C=023
3 NS ø10,0 C=160
3 NS ø10,0 C=126
3 NS ø10,0 C=705
3 NS ø10,0 C=729
2 NS ø10,0 C=210
3 NS ø10,0 C=042
2 NS ø8,0 C=060
2 NS ø8,0 C=042
2 NS ø8,0 C=086
2 NS ø8,0 C=210
3 NS ø8,0 C=042