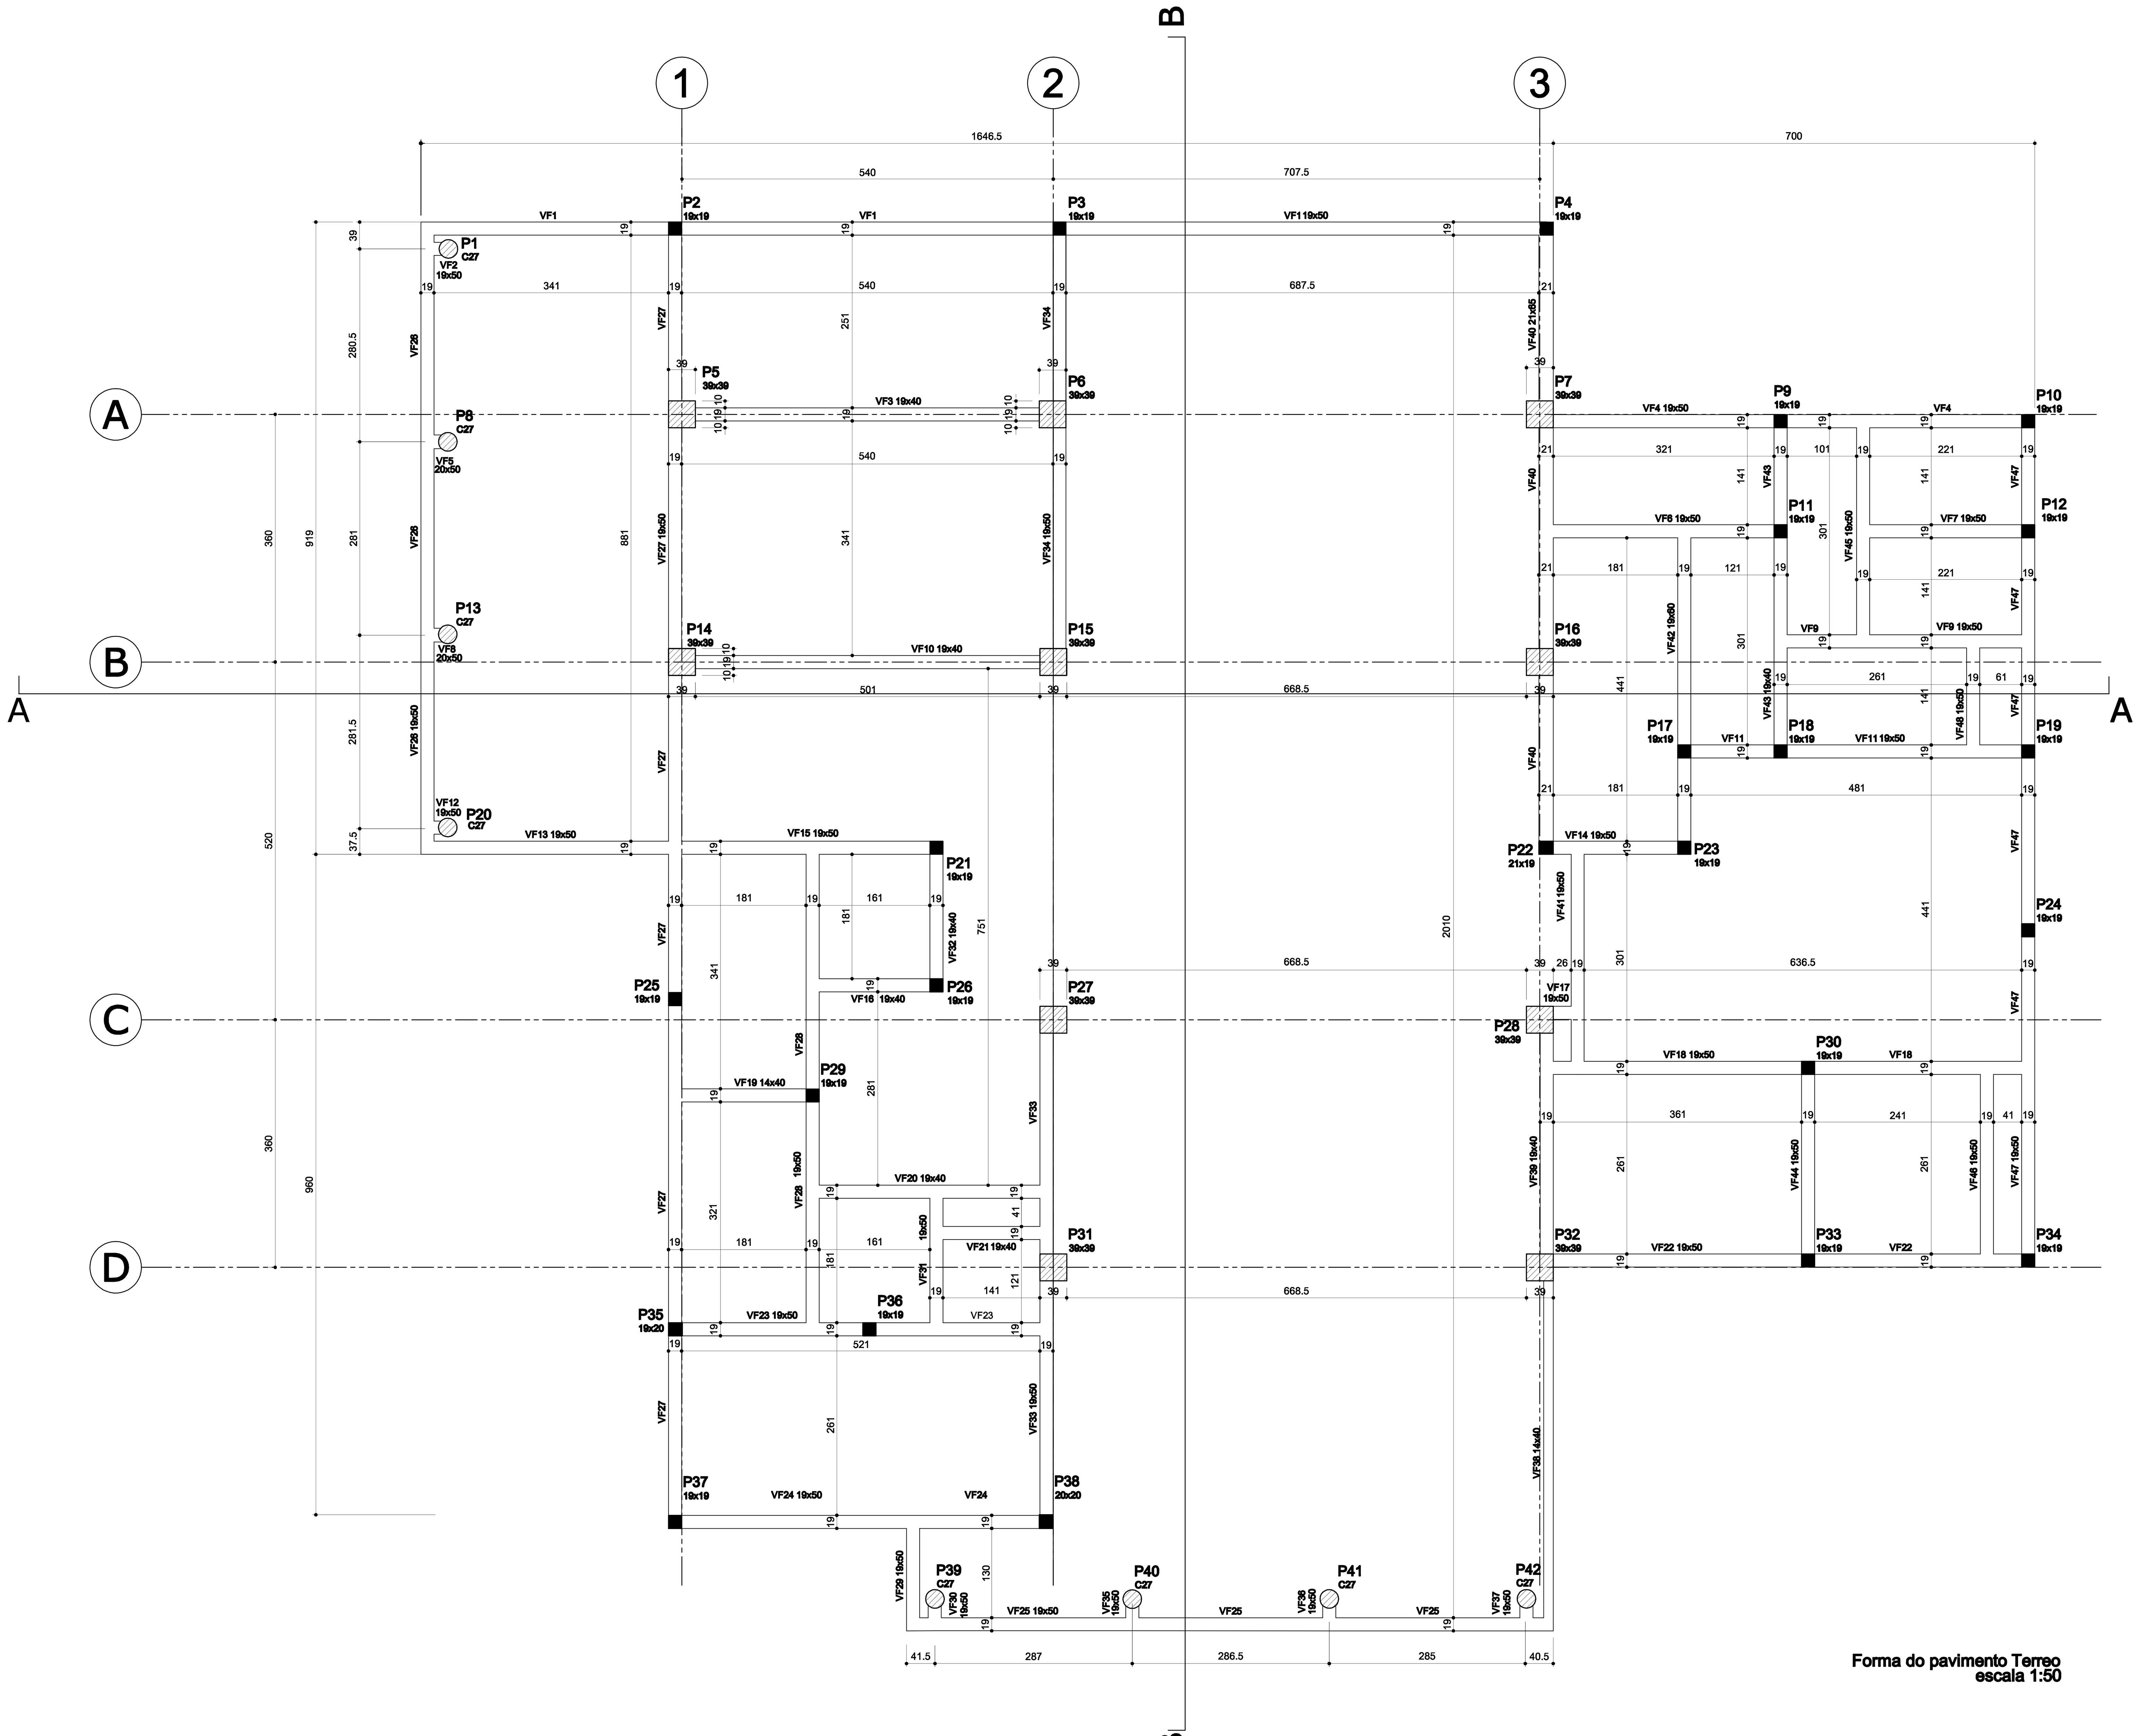

Forma do pavimento Terreo
escala 1:50

Vigas			
Nome	Seção (cm)	Elevação (cm)	Nível (cm)
VF1	19x50	0	588.10
VF2	19x50	0	588.10
VF3	19x40	0	588.10
VF4	19x50	0	588.10
VF5	20x50	0	588.10
VF6	19x50	0	588.10
VF7	19x50	0	588.10
VF8	20x50	0	588.10
VF9	19x50	0	588.10
VF10	19x40	0	588.10
VF11	19x50	0	588.10
VF12	19x50	0	588.10
VF13	19x50	0	588.10
VF14	19x50	0	588.10
VF15	19x50	0	588.10
VF16	19x40	0	588.10
VF17	19x50	0	588.10
VF18	19x50	0	588.10
VF19	14x40	0	588.10
VF20	19x40	0	588.10
VF21	19x40	0	588.10
VF22	19x50	0	588.10
VF23	19x50	0	588.10
VF24	19x50	0	588.10
VF25	19x50	0	588.10
VF26	19x50	0	588.10
VF27	19x50	0	588.10
VF28	19x50	0	588.10
VF29	19x50	0	588.10
VF30	19x50	0	588.10
VF31	19x50	0	588.10
VF32	19x40	0	588.10
VF33	19x50	0	588.10
VF34	19x50	0	588.10
VF35	19x50	0	588.10
VF36	19x50	0	588.10
VF37	19x50	0	588.10
VF38	14x40	0	588.10
VF39	19x40	0	588.10
VF40	21x65	0	588.10
VF41	19x50	0	588.10
VF42	19x60	0	588.10
VF43	19x40	0	588.10
VF44	19x50	0	588.10
VF45	19x50	0	588.10
VF46	19x50	0	588.10
VF47	19x50	0	588.10
VF48	19x50	0	588.10

Características dos Materiais	
Fck (kgf/cm²)	Ecs (kgf/cm²)
250	238000

DETALHE DO CONTRAPISO ARMADO (em todo o pavimento térreo)

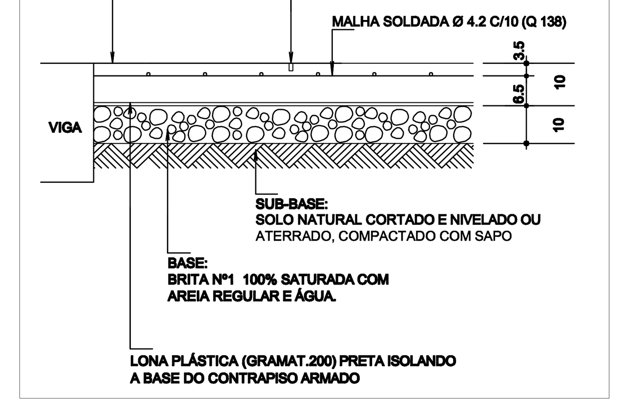

LEGENDA PILARES

- ■ PILAR QUE MORRE
- ▨ PILAR QUE PASSA
- □ PILAR QUE NASCE

NOTAS

1 - Concreto fck >= 25MPa (C25)
2 - Cobrimento mínimo das armaduras:
Vigas = 3cm
Pilares = 3cm
Lajes = 2,5cm
3 - Abatimento (slump) máx.: 8cm
4 - Fator água/cimento máx.: 0,55
5 - As formas devem estar totalmente limpas e saturadas com água antes da concretagem
6 - Dimensões e cotas em cm bitolas em mm.

R00	31/08/2009	EMISSÃO INICIAL
REV.	DATA	DESCRIÇÃO DA REVISÃO

ATENÇÃO
A autoria do projeto não é responsabilidade deste Núcleo, cabendo à este, apenas sua análise e gerenciamento.

NÚCLEO DE GERENCIAMENTO DE PROJETOS DE OBRAS
Pró-reitoria de Desenvolvimento Universitário
UNIVERSIDADE ESTADUAL DE CAMPINAS

OBRA: IMECC - Lanchonete/Restaurante
LOCAL: UNICAMP
CÓDIGO DA OBRA: IMECCRest

CBR - ENGENHARIA S/S LTDA
Rua Botafogo 260, cj. 22-Menino Deus-Porto Alegre-RS
CEP 90150-050 - Tel/Fax (51)3233-3166

Autor(es) do Projeto: Eng. Paulo Loeck
CREA: 35 534- D
DATA:
VISTO:

REFERÊNCIA: PROJETO EXECUTIVO
FORMA DO TÉRREO

ESTR
02/16

DATA: 31/08/2009
DESENHO: ANDREA
ARQUIVO: IMECCrestaurante_EST_PE_FormaTérreo_DES_R00
ESCALA: INDICADA