
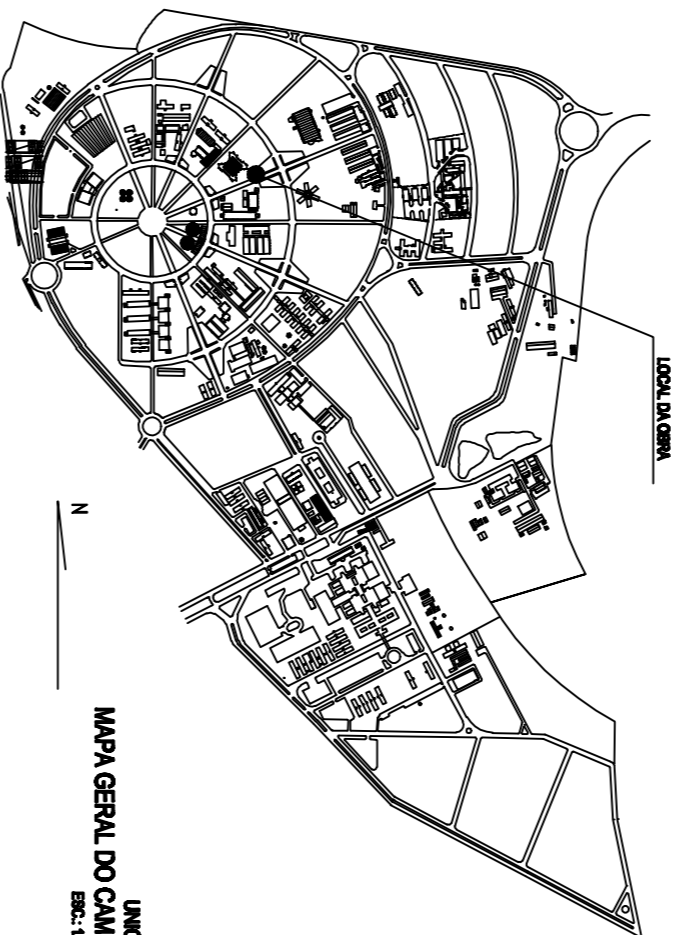
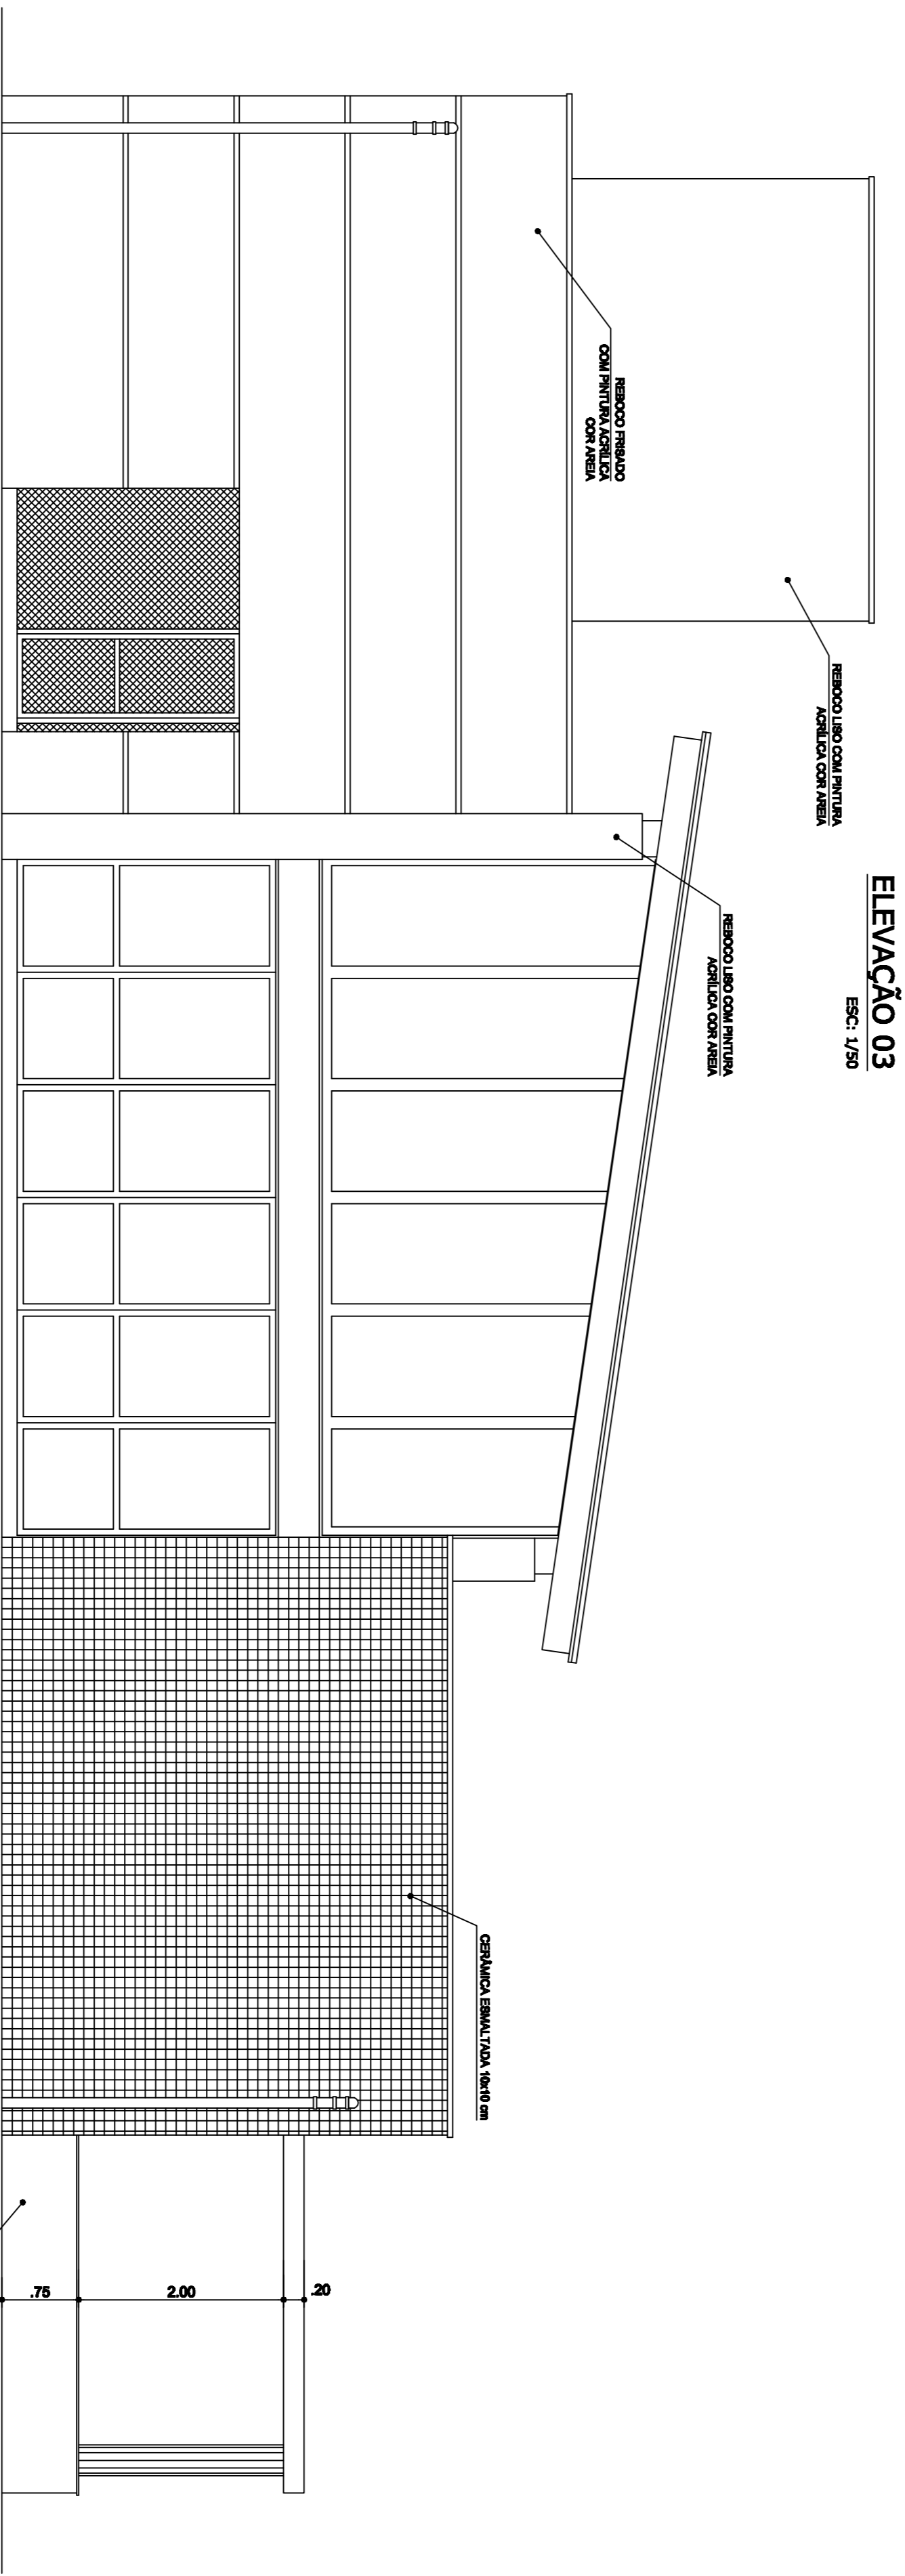



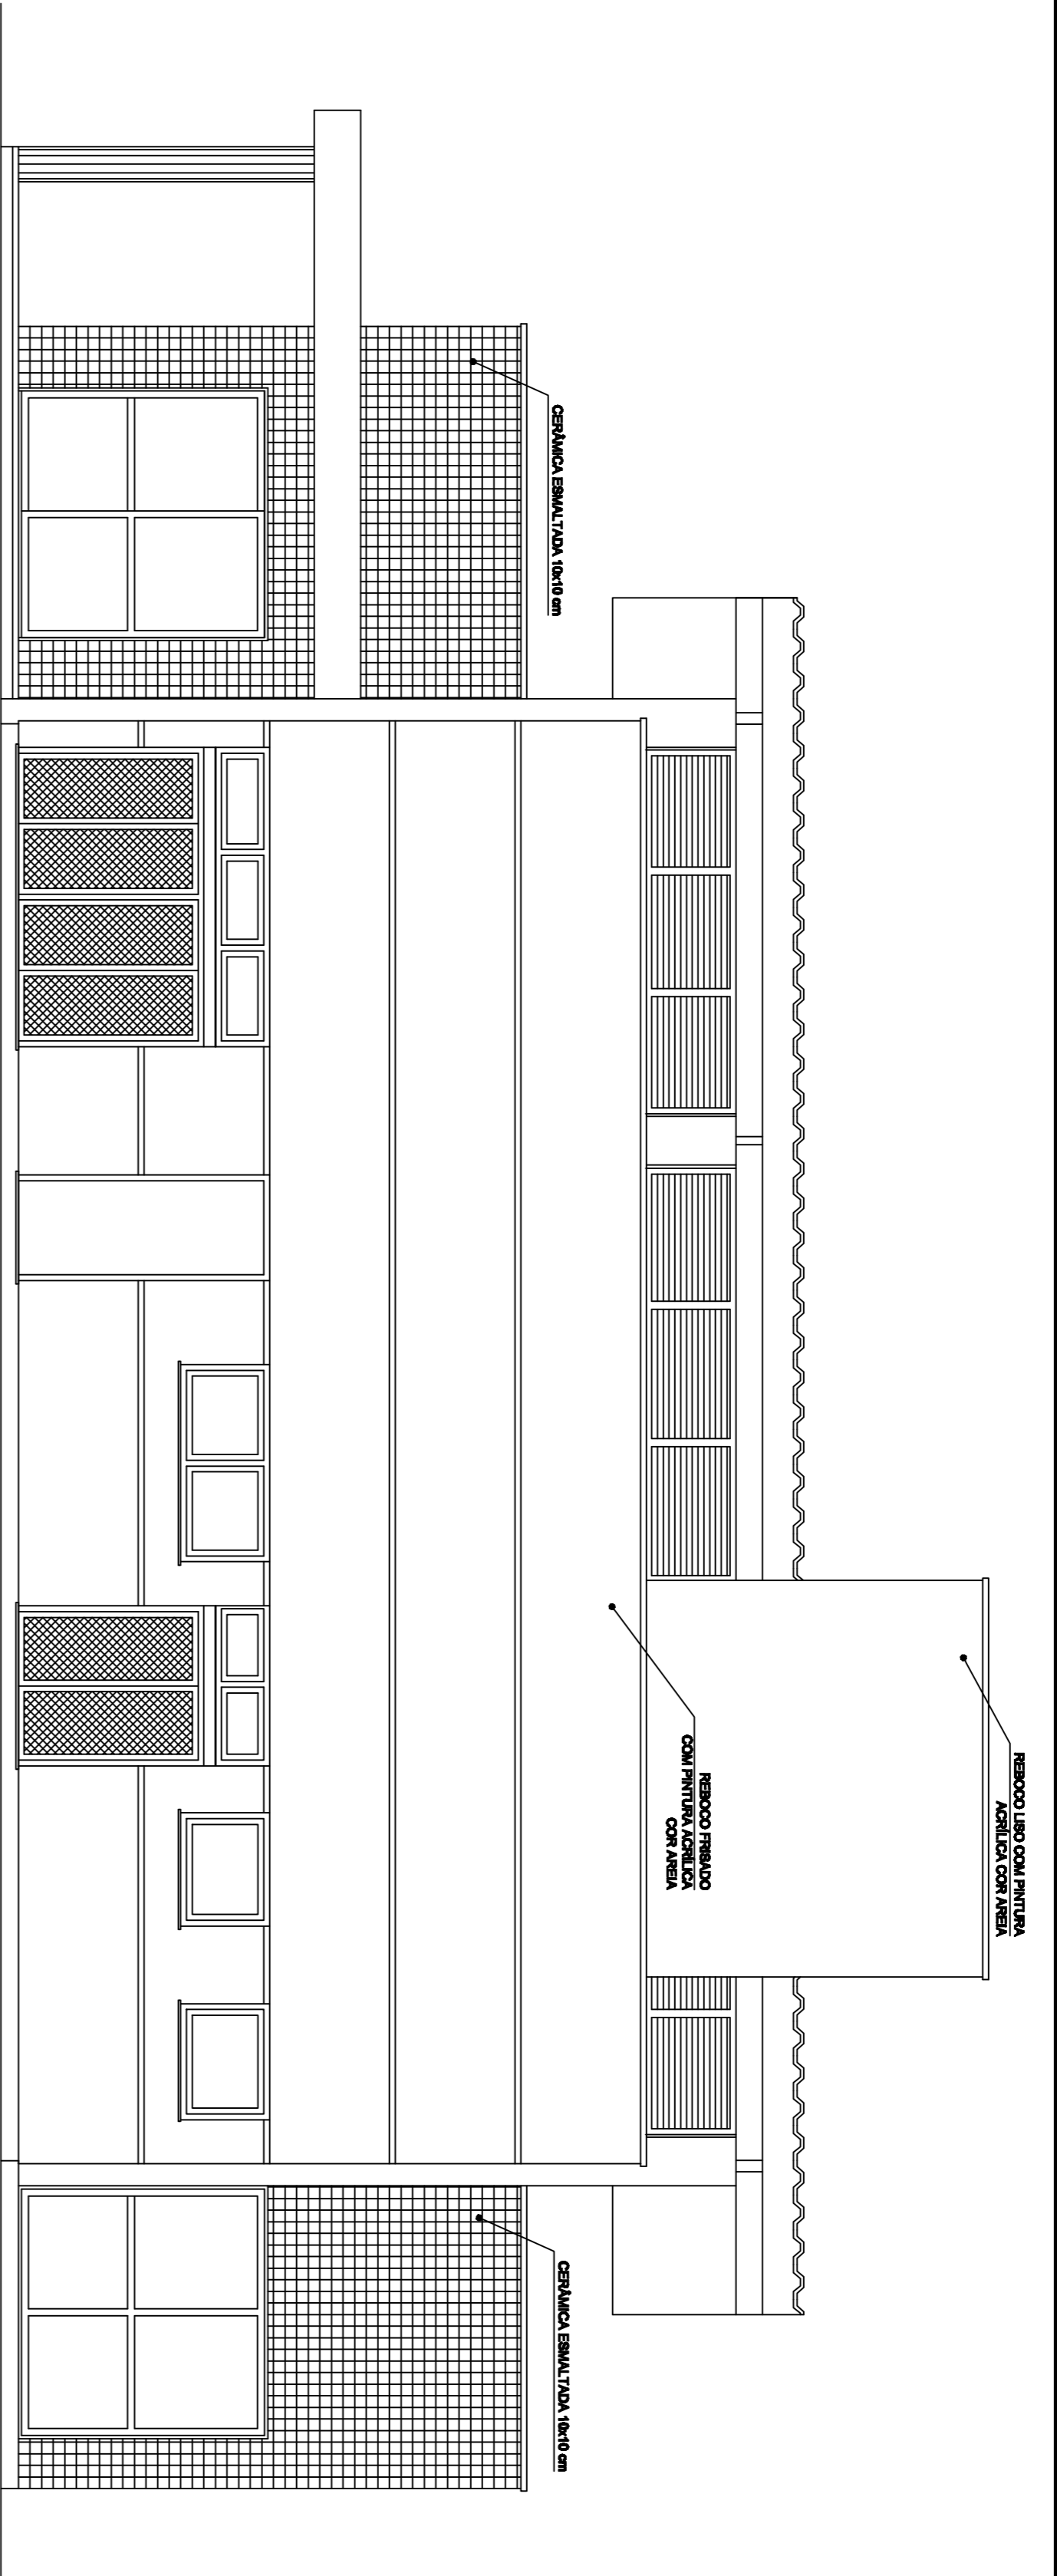

OBSERVAÇÕES GERAIS:

- \* Todas as medidas em metros exceto onde indicado;
- \* Antes da execução, conferir todas as medidas no local;
- \* Não tomar medidas em escala na planta;
- \* Demais especificações em Memorial Descritivo de Arquitetura.

**CBR - ENGENHARIA S/S LTDA**  
Rua: Indaíra, 100, 1º andar - Jd. Primavera - Campinas/SP  
CEP: 13060-900 - Fone: (19) 3505-1100

**NÚCLEO DE GERENCIAMENTO DE PROJETOS DE OBRAS**  
Projetos de Desenvolvimento Urbano  
UNIVERSIDADE ESTADUAL DE CAMPINAS

OBJETO: IMEC - Lanchonete/Restaurante  
LOCAL: UNICAMP

COORDENADOR: IMEC/Reat



**CBR - ENGENHARIA S/S LTDA**  
Rua: Indaíra, 100, 1º andar - Jd. Primavera - Campinas/SP  
CEP: 13060-900 - Fone: (19) 3505-1100

**PROJETO EXECUTIVO**  
ELEVACÕES 03 - 04

DATA: 06/11

Arq. Marcelo M. Corrêa

RS 108 048

REVISÃO: 01

DATA: 06/11

DESIGNADO: IMEC/Reat

REVISADO: IMEC/Reat

APROVADO: IMEC/Reat

REVISÃO: 01

DATA: 06/11