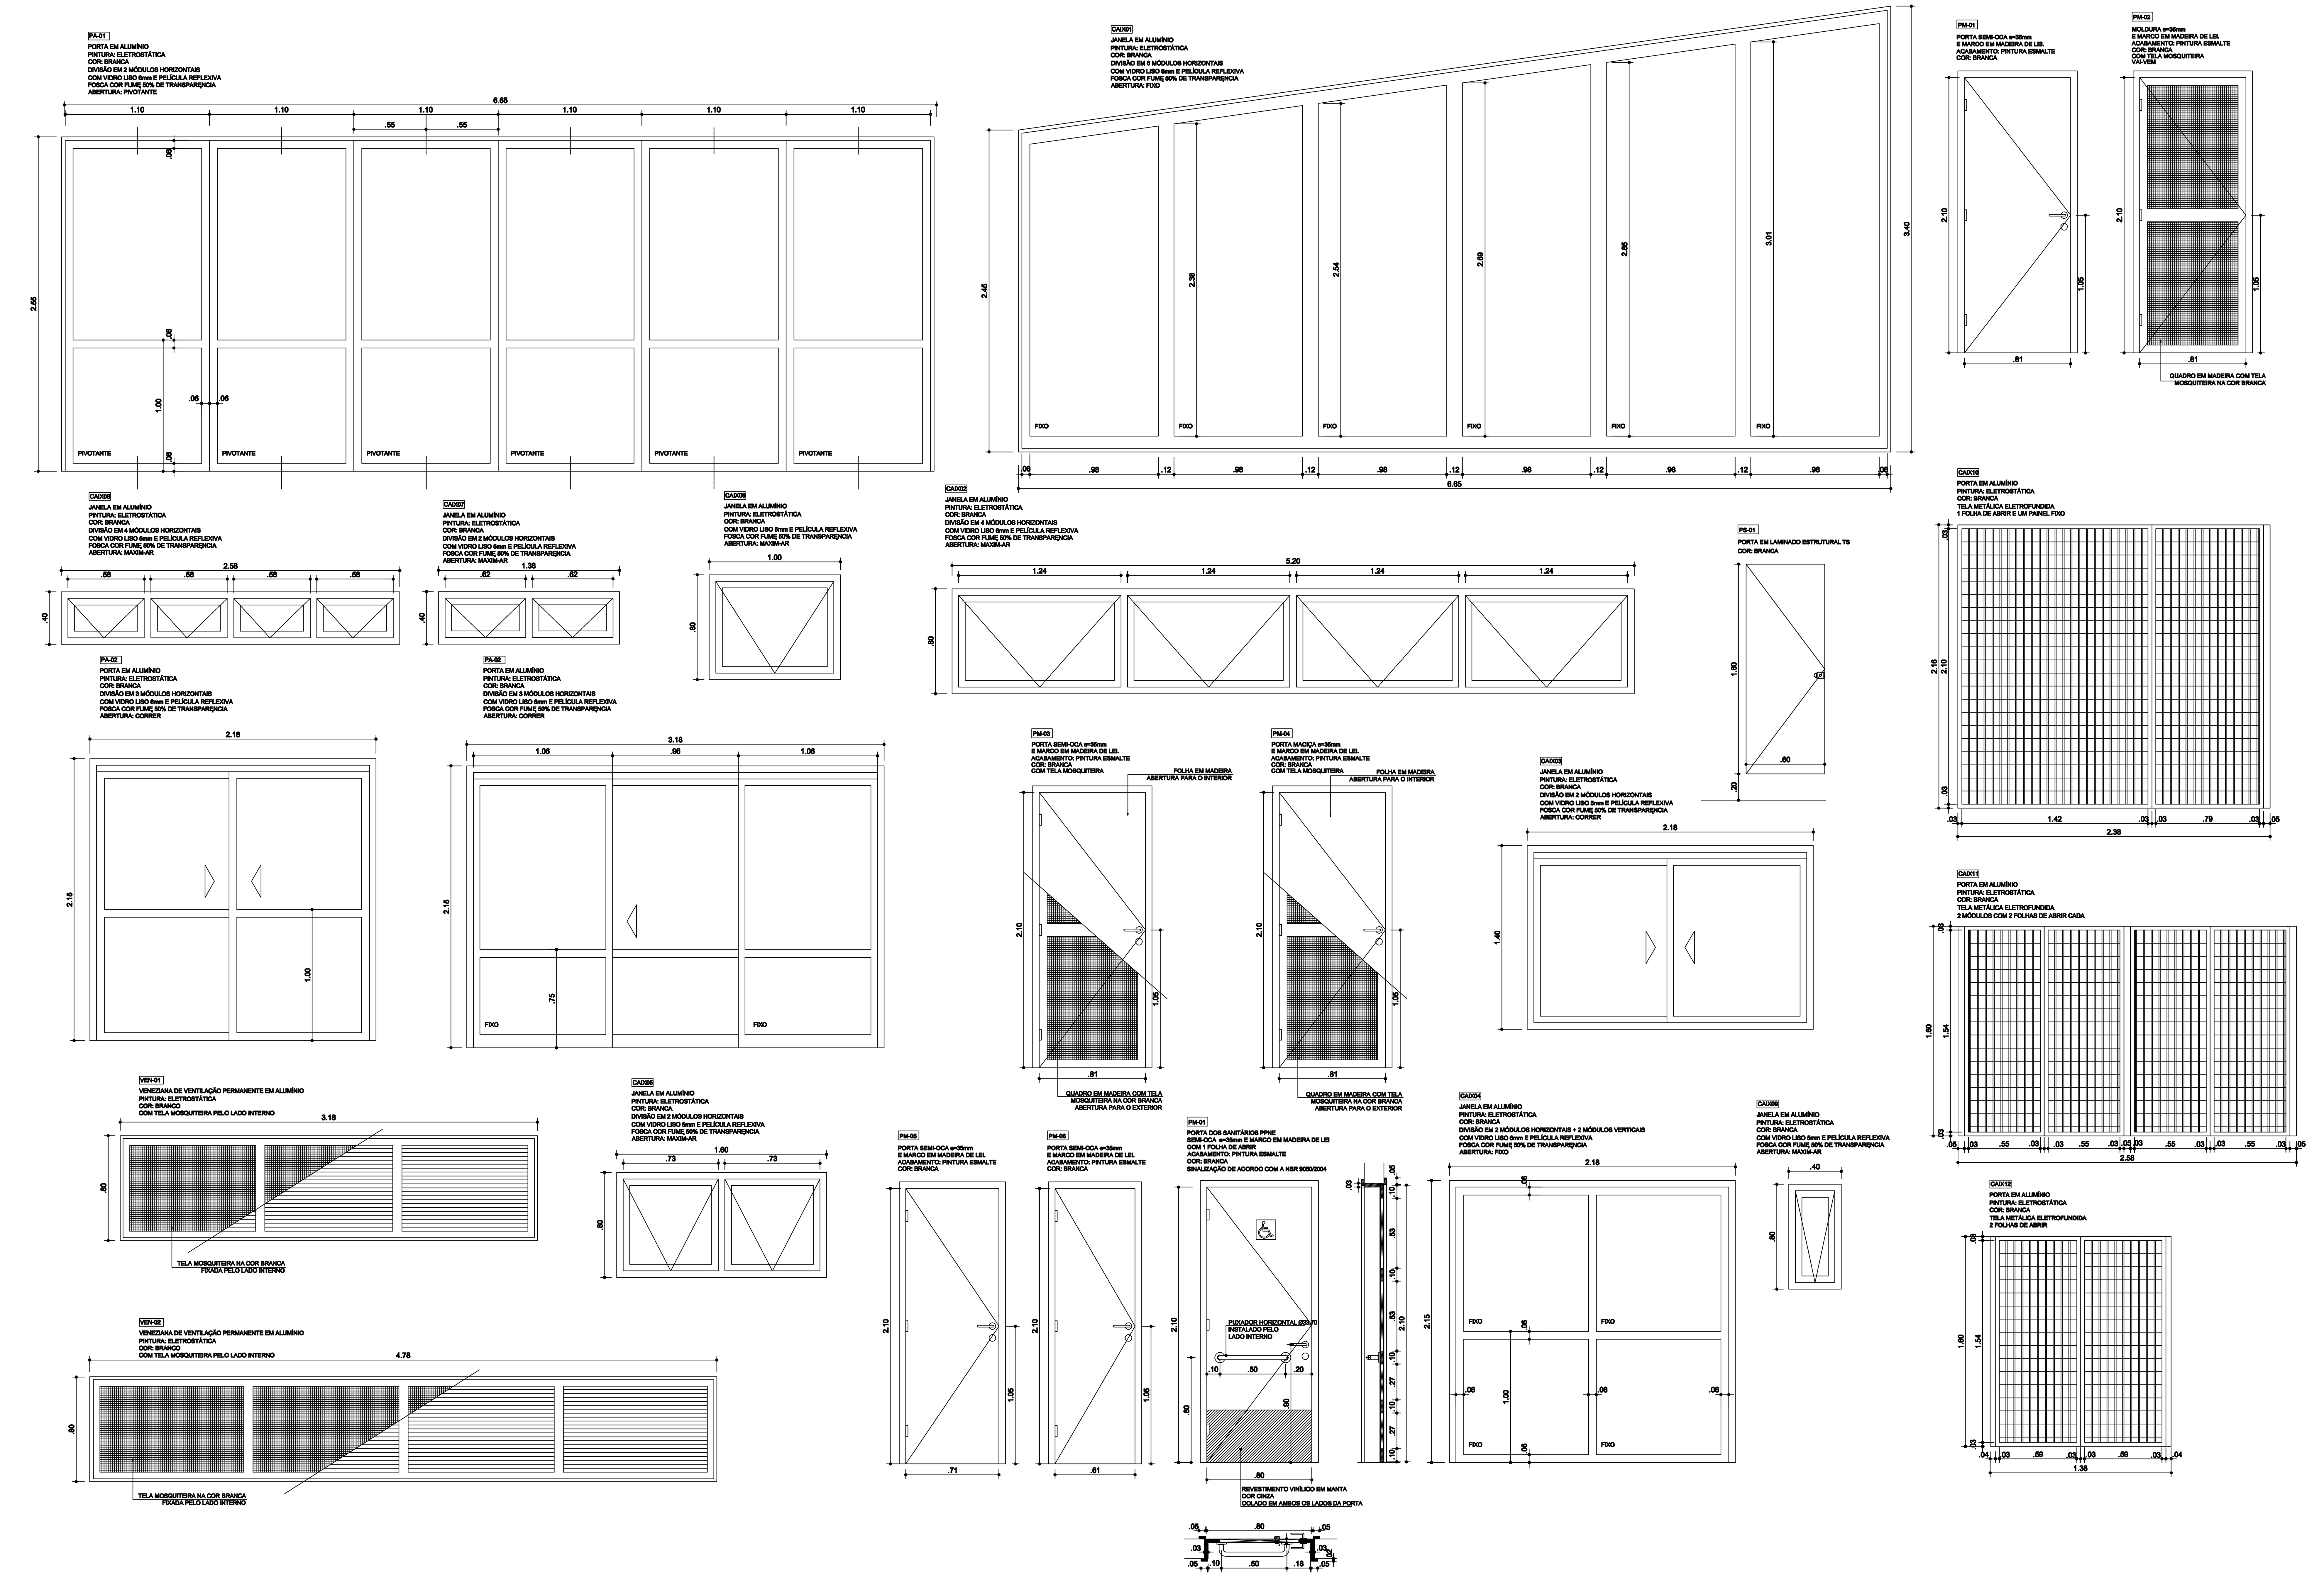

Tabela de penas:

cor	pena	cor
01	0,1	253
02	0,2	251
03	0,3	3
04	0,4	4
05	0,5	5
06	0,6	6
07	0,2	preto
08	0,1	preto
09	0,8	preto
12	0,15	12
final 0	0,4	preto
final 1	0,6	preto
final 2	0,3	preto
final 3	0,5	preto
final 4	0,2	preto
final 5	0,3	preto
final 6	0,2	preto
final 7	0,2	preto
final 8	0,15	preto
final 9	0,15	preto
250	0,25	250
251	0,25	251
252	0,25	252
253	0,25	253
254	0,25	254
255	0,25	255

QUADRO RESUMO DE ESQUADRIAS

MATERIAL	CÓDIGO	QUANTIDADE	DIMENSÕES			ESPECIFICAÇÃO	VIDRO		ACABAMENTO
			LARG.	ALT.	PEIT.		TIPO	ESP.	
ALUMÍNIO	VE-01	04	3.18m	0.80m	-	JANELA COM VENEZIANA - FIXA TELA MOSQUITEIRA PELO LADO INTERNO	-	-	ALUMÍNIO PINTURA ELET. COR BRANCA
	VE-02	02	4.78m	0.80m	-	JANELA COM VENEZIANA - FIXA TELA MOSQUITEIRA PELO LADO INTERNO	-	-	ALUMÍNIO PINTURA ELET. COR BRANCA
	CAIX-01	02	6.65m	VAR.	-	JANELA COM VIDRO FIXO	LISO	6mm	ALUMÍNIO PINTURA ELET. COR BRANCA
	CAIX-02	01	5.20m	0.80m	1.40m	JANELA COM ABERTURA MAXIMAR	LISO	5mm	ALUMÍNIO PINTURA ELET. COR BRANCA
	CAIX-03	02	2.18m	1.40m	0.80m	JANELA COM ABERTURA DE CORRER	LISO	5mm	ALUMÍNIO PINTURA ELET. COR BRANCA
	CAIX-04	01	2.18m	2.15m	-	JANELA COM VIDRO FIXO	LISO	6mm	ALUMÍNIO PINTURA ELET. COR BRANCA
	CAIX-05	01	1.60m	0.80m	1.35m	JANELA COM ABERTURA MAXIMAR	LISO	5mm	ALUMÍNIO PINTURA ELET. COR BRANCA
	CAIX-06	02	1.00m	0.80m	1.35m	JANELA COM ABERTURA MAXIMAR	LISO	5mm	ALUMÍNIO PINTURA ELET. COR BRANCA
	CAIX-07	01	1.38m	0.40m	1.75m	JANELA COM ABERTURA MAXIMAR	LISO	5mm	ALUMÍNIO PINTURA ELET. COR BRANCA
	CAIX-08	01	2.56m	0.40m	1.75m	JANELA COM ABERTURA MAXIMAR	LISO	5mm	ALUMÍNIO PINTURA ELET. COR BRANCA
	CAIX-09	01	0.40	0.80m	1.35m	JANELA COM ABERTURA MAXIMAR	LISO	5mm	ALUMÍNIO PINTURA ELET. COR BRANCA
	CAIX-10	01	2.38m	2.16m	-	PORTA COM UMA FOLHA DE ABRIR E UM PAINEL FIXO COM TELA ELETROFUNDIDA	-	-	ALUMÍNIO PINTURA ELET. COR BRANCA
	CAIX-11	01	2.58m	1.60m	-	PORTA DOIS MÓDULOS COM 2 FOLHAS DE ABRIR CADA COM TELA ELETROFUNDIDA	-	-	ALUMÍNIO PINTURA ELET. COR BRANCA
	CAIX-12	01	1.38m	1.60m	-	PORTA COM 2 FOLHAS DE ABRIR COM TELA ELETROFUNDIDA	-	-	ALUMÍNIO PINTURA ELET. COR BRANCA
	PA-01	02	6.65m	2.55m	-	PORTA COM ABERTURA PIVOTANTE	LISO	6mm	ALUMÍNIO PINTURA ELET. COR BRANCA
	PA-02	01	3.18m	2.15m	-	PORTA COM 2 FOLHAS DE CORRER	LISO	6mm	ALUMÍNIO PINTURA ELET. COR BRANCA
	PA-03	01	2.18m	2.15m	-	PORTA COM 2 FOLHAS DE CORRER	LISO	6mm	ALUMÍNIO PINTURA ELET. COR BRANCA
MADEIRA	PM-01	08	0.81m	2.15m	-	PORTA COM 1 FOLHA DE ABRIR	-	-	PINTADA COR BRANCO
	PM-02	02	0.81m	2.15m	-	PORTA COM 1 FOLHA DE ABRIR- VAI-VEM	-	-	MOLDURA MADEIRA TELA MOSQUITEIRA
	PM-03	01	0.81m	2.15m	-	PORTA COM 1 FOLHA DE ABRIR	-	-	PINTADA COR BRANCO TELA MOSQUITEIRA
	PM-04	01	0.81m	2.15m	-	PORTA COM 1 FOLHA DE ABRIR	-	-	PINTADA COR BRANCO TELA MOSQUITEIRA
	PM-05	01	0.71m	2.15m	-	PORTA COM 1 FOLHA DE ABRIR	-	-	PINTADA COR BRANCO
	PM-06	03	0.81m	2.15m	-	PORTA COM 1 FOLHA DE ABRIR	-	-	PINTADA COR BRANCO
	PM-07	01	0.81m	2.15m	-	PORTA COM 1 FOLHA DE ABRIR- P.N.E.	-	-	PINTADA COR BRANCO
MELAMÍNICO	PS-01	02	0.60m	1.60m	-	PORTA COM 1 FOLHA DE ABRIR EM LAMINADO ESTRUTURAL TS	-	-	COR BRANCA

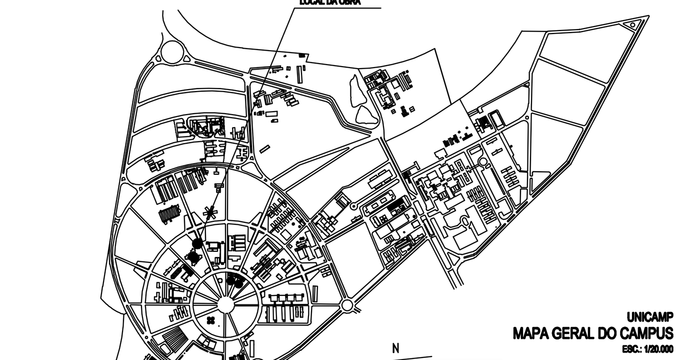

UNICAMP
MAPA GERAL DO CAMPUS
ESC.: 1/20.000

OBSERVAÇÕES GERAIS:
* Todas as medidas em metros exceto onde indicado;
* Antes da execução, conferir todas as medidas no local;
* Não tomar medidas em escala na planta;
* Demais especificações em Memorial Descritivo de Arquitetura.

REV.	DATA	DESCRIÇÃO DA REVISÃO
R00	31/08/2009	EMISSÃO INICIAL

ATENÇÃO
A autoria do projeto não é responsabilidade deste Núcleo, cabendo à este, apenas sua análise e gerenciamento.

NÚCLEO DE GERENCIAMENTO DE PROJETOS DE OBRAS
Pró-reitoria de Desenvolvimento Universitário
UNIVERSIDADE ESTADUAL DE CAMPINAS

OBRA: IMECC - Lanchonete/Restaurante
LOCAL: UNICAMP
CÓDIGO DA OBRA: IMECCRest

CBR - ENGENHARIA S/S LTDA
Rua Botafogo 290, cj. 22-Menino Deus-Porto Alegre-RS
CEP 90150-050 - Tel/Fax (51) 3233-3168

Autor(es) do Projeto: Arq. Marcelo M. Cornetet
CREA: RS 109 049
DATA
VISTO

REFERÊNCIA
PROJETO EXECUTIVO
DETALHES ESQUADRIAS

DATA: 31/08/2009 | DESENHO: GUSTAVO | ARQUIVO: IMECCrestaurante_ARQ_PE_F07-detesq_DES_R0 0.DWG | ESCALA: INFORMADA

ARQ
07/11