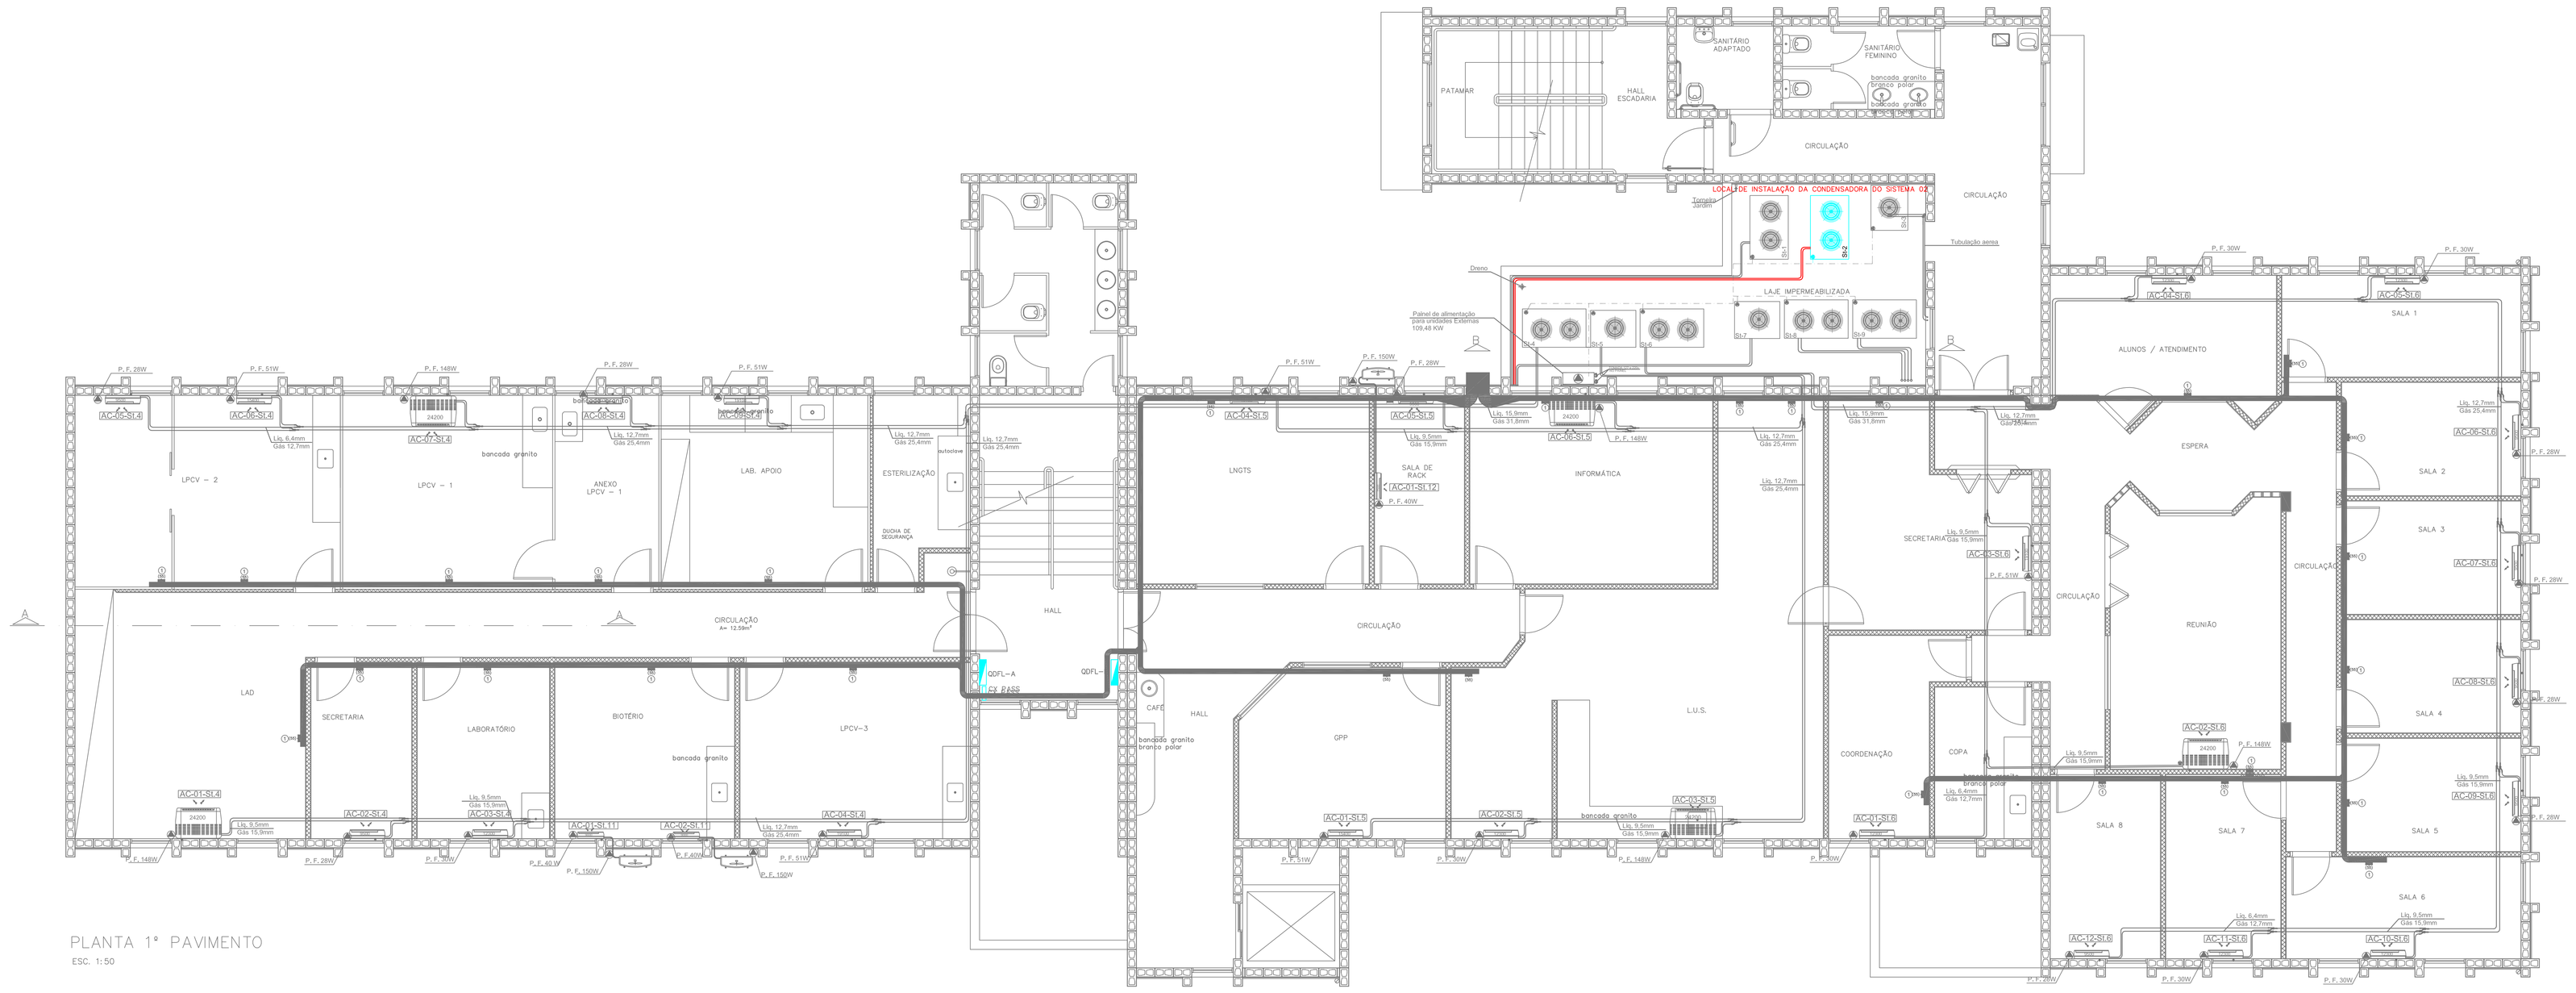
PATAMAR
HALL ESCADARIA
SANITÁRIO ADAPTADO
SANITÁRIO FEMININO
CIRCULAÇÃO
LOCAL DE INSTALAÇÃO DA CONDENSADORA DO SISTEMA 02
Condensadora
Dreno
Tubulação aerea
LAJE IMPERMEABILIZADA
Painel de alimentação com proteção e disjuntor 105,40 KW
ALUNOS / ATENDIMENTO
SALA 1
SALA 2
SALA 3
SALA 4
SALA 5
SALA 6
SALA 7
SALA 8
ESPERA
REUNIÃO
SECRETARIA
COPA
COORDENAÇÃO
LPCV - 2
LPCV - 1
ANEXO LPCV - 1
LAB. APOIO
ESTERILIZAÇÃO
bancada granito
CIRCULAÇÃO
LAD
SECRETARIA
LABORATÓRIO
BIOTÉRIO
LPCV-3
HALL
CAFÉ
bancada granito branco polar
LNGTS
SALA DE RACK
INFORMÁTICA
GPP
L.U.S.
QDFL-A
QDFL-B
P. F. 28W
P. F. 51W
P. F. 148W
P. F. 100W
P. F. 40W
P. F. 60W
P. F. 115W
P. F. 296W
P. F. 30W
P. F. 148W
P. F. 28W
P. F. 51W
P. F. 100W
P. F. 40W
P. F. 150W
P. F. 60W
P. F. 115W
P. F. 296