





2a Fase: Não faz parte dessa etapa

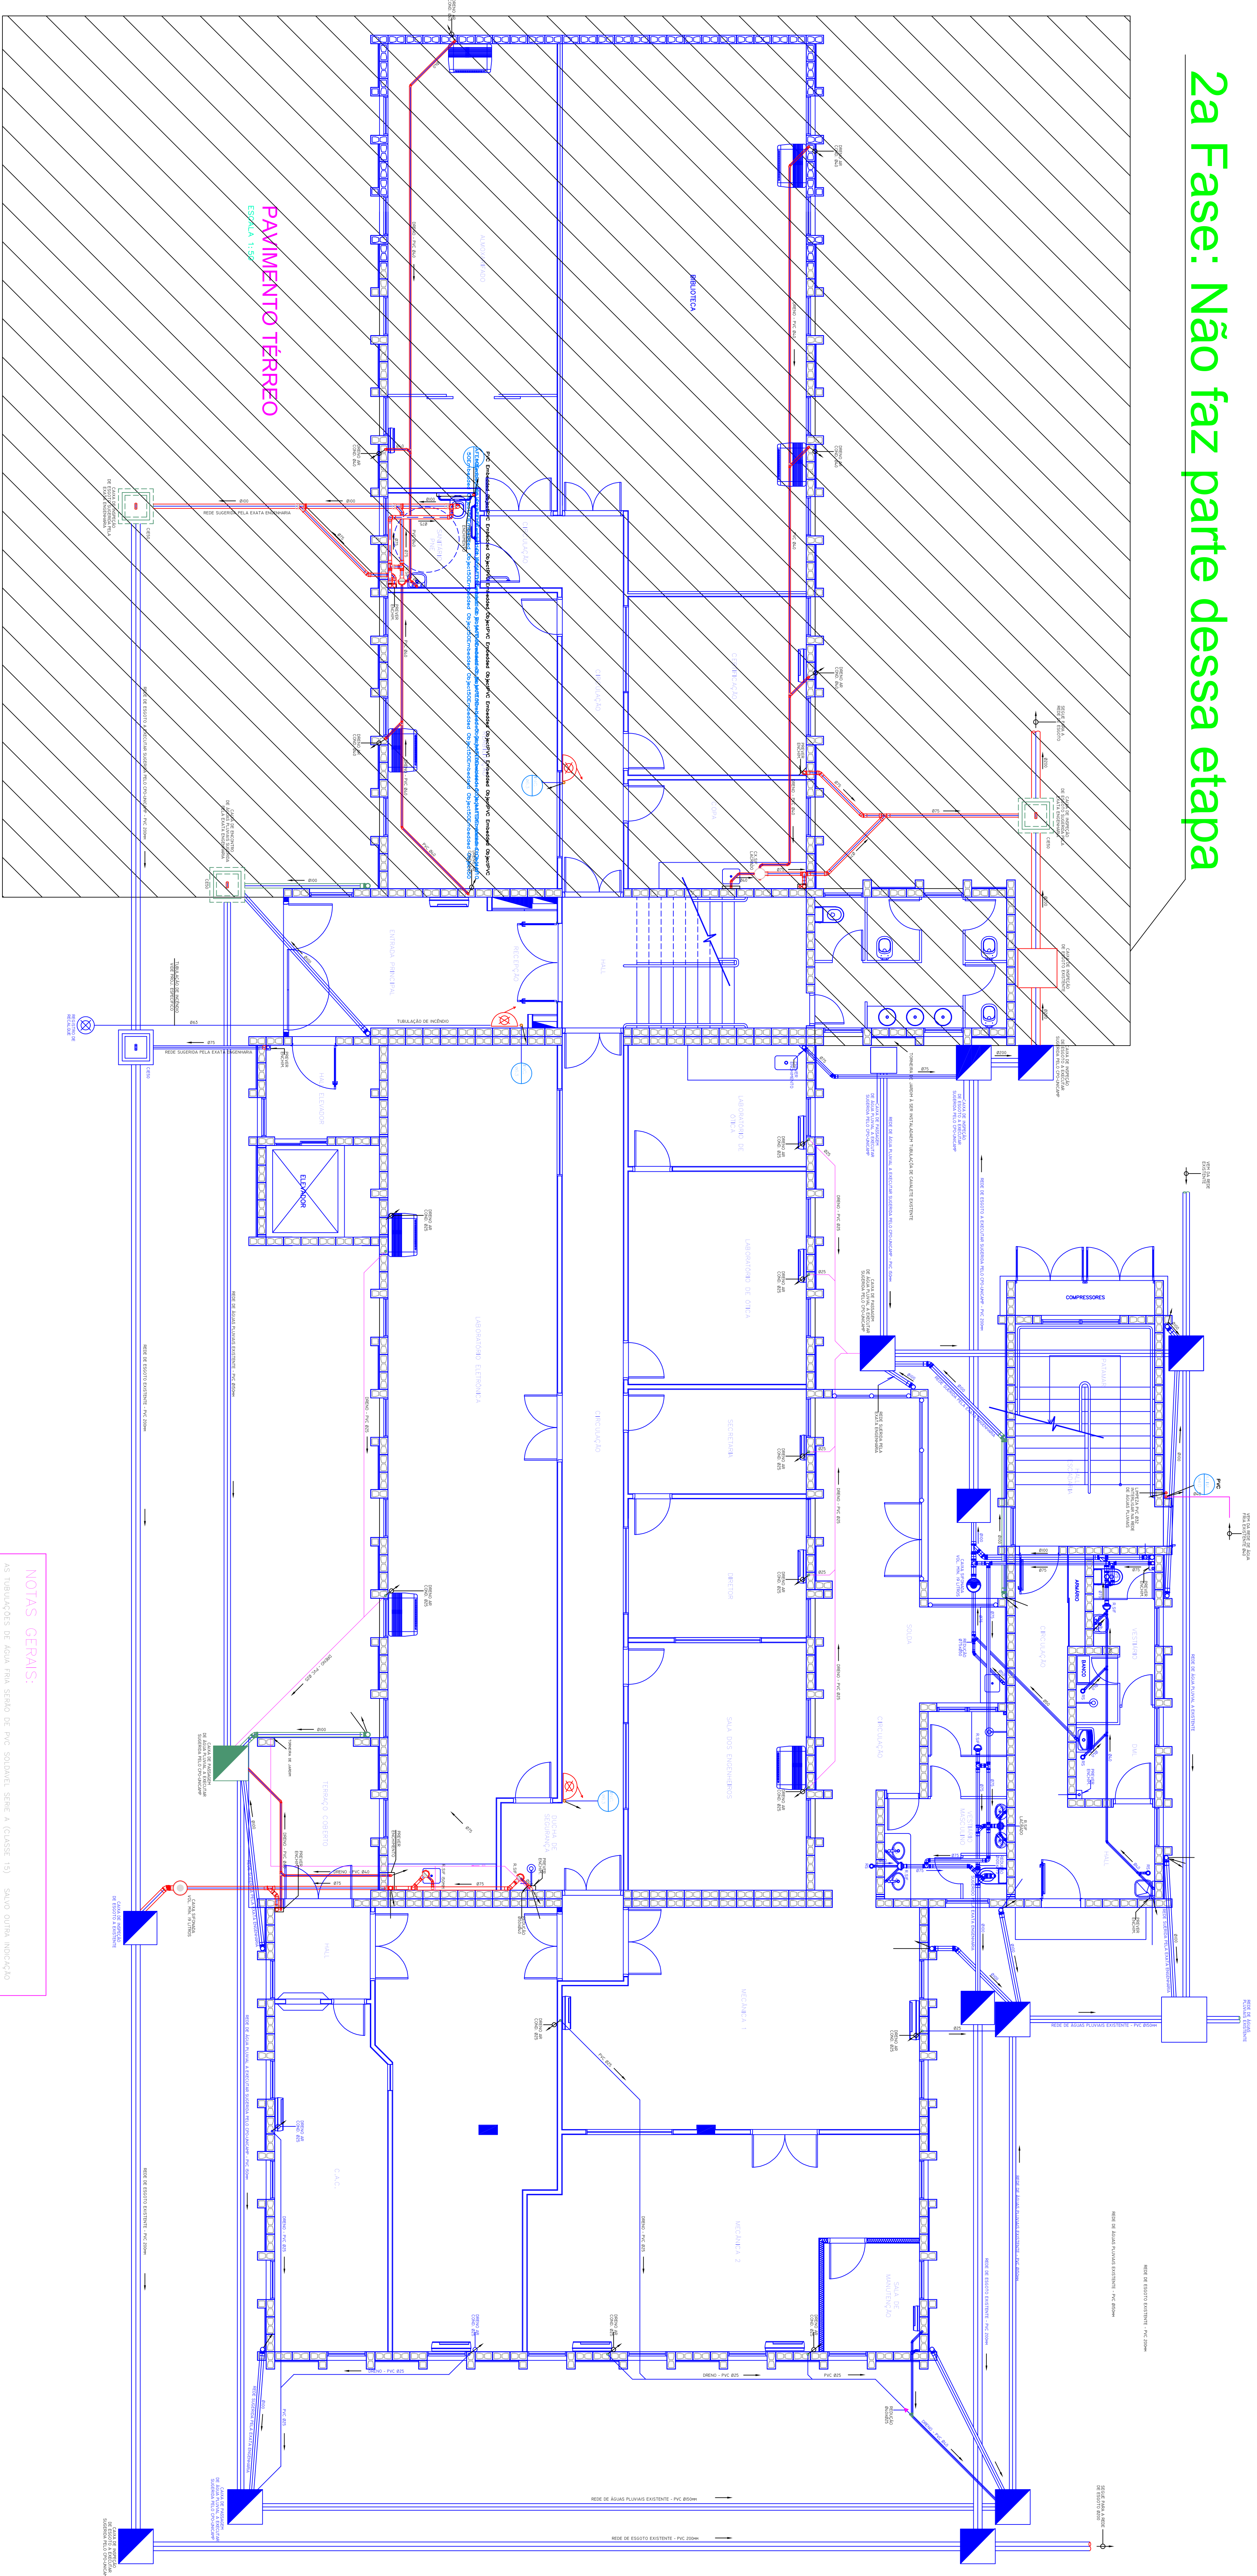


DETALHE DE COMO CONECTAR O RAMAL DE VENTILAÇÃO AO RAMAL DE ESGOTO

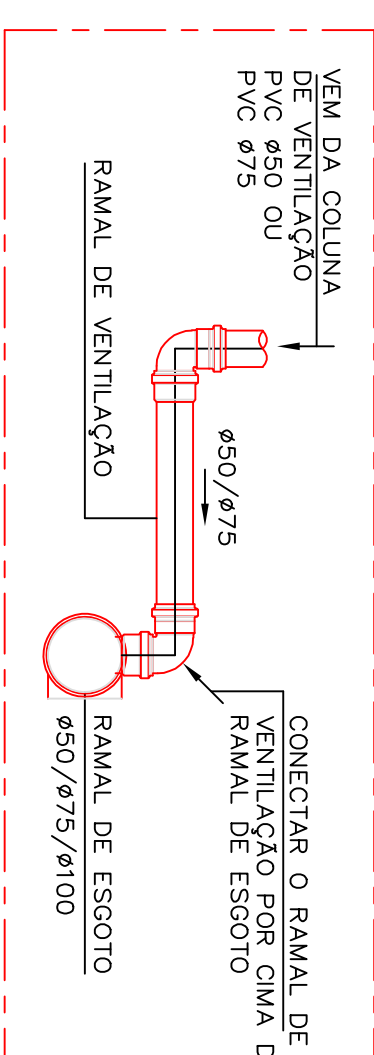


12A
DETALHE DA CAIXA EM
ALVENARIA CEGA
SEM ESCALA

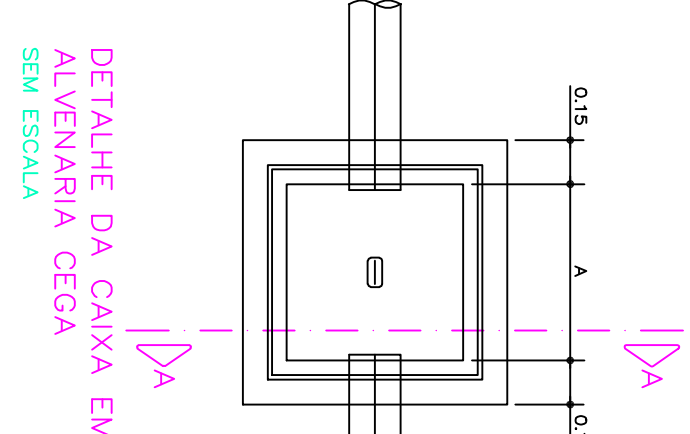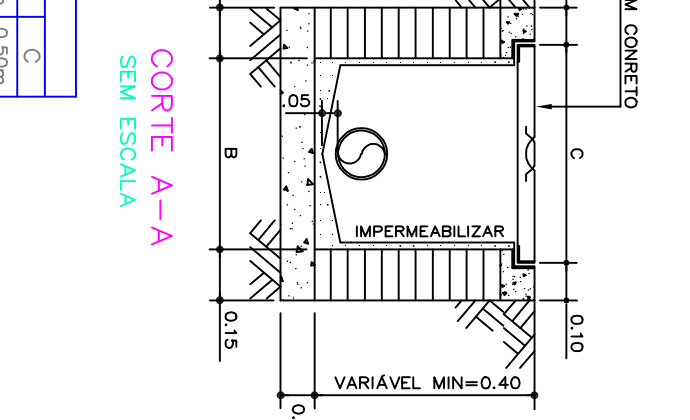CORTE A-
SEM ESCALA

CORTE E-
SEM ESCALA

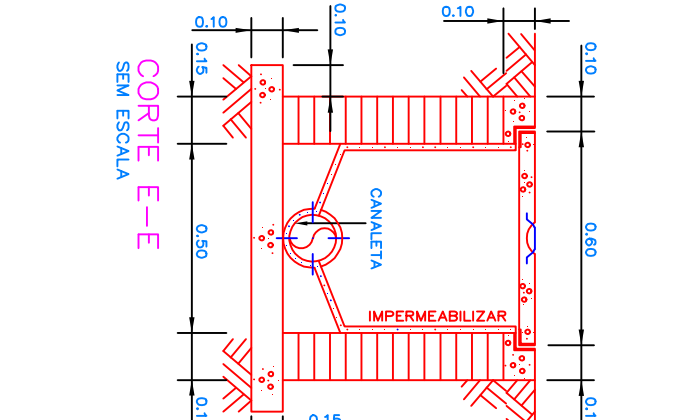

CAIXA DE INSPEÇÃO
DE ESGOTO

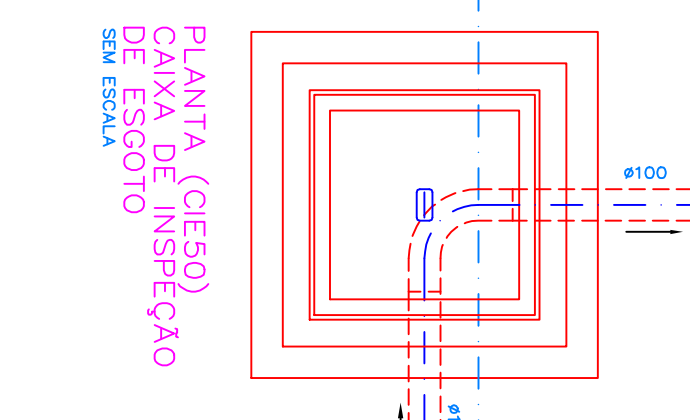


[illegible][illegible]