


BARRILETE / COBERTURA

ESCALA 1:50

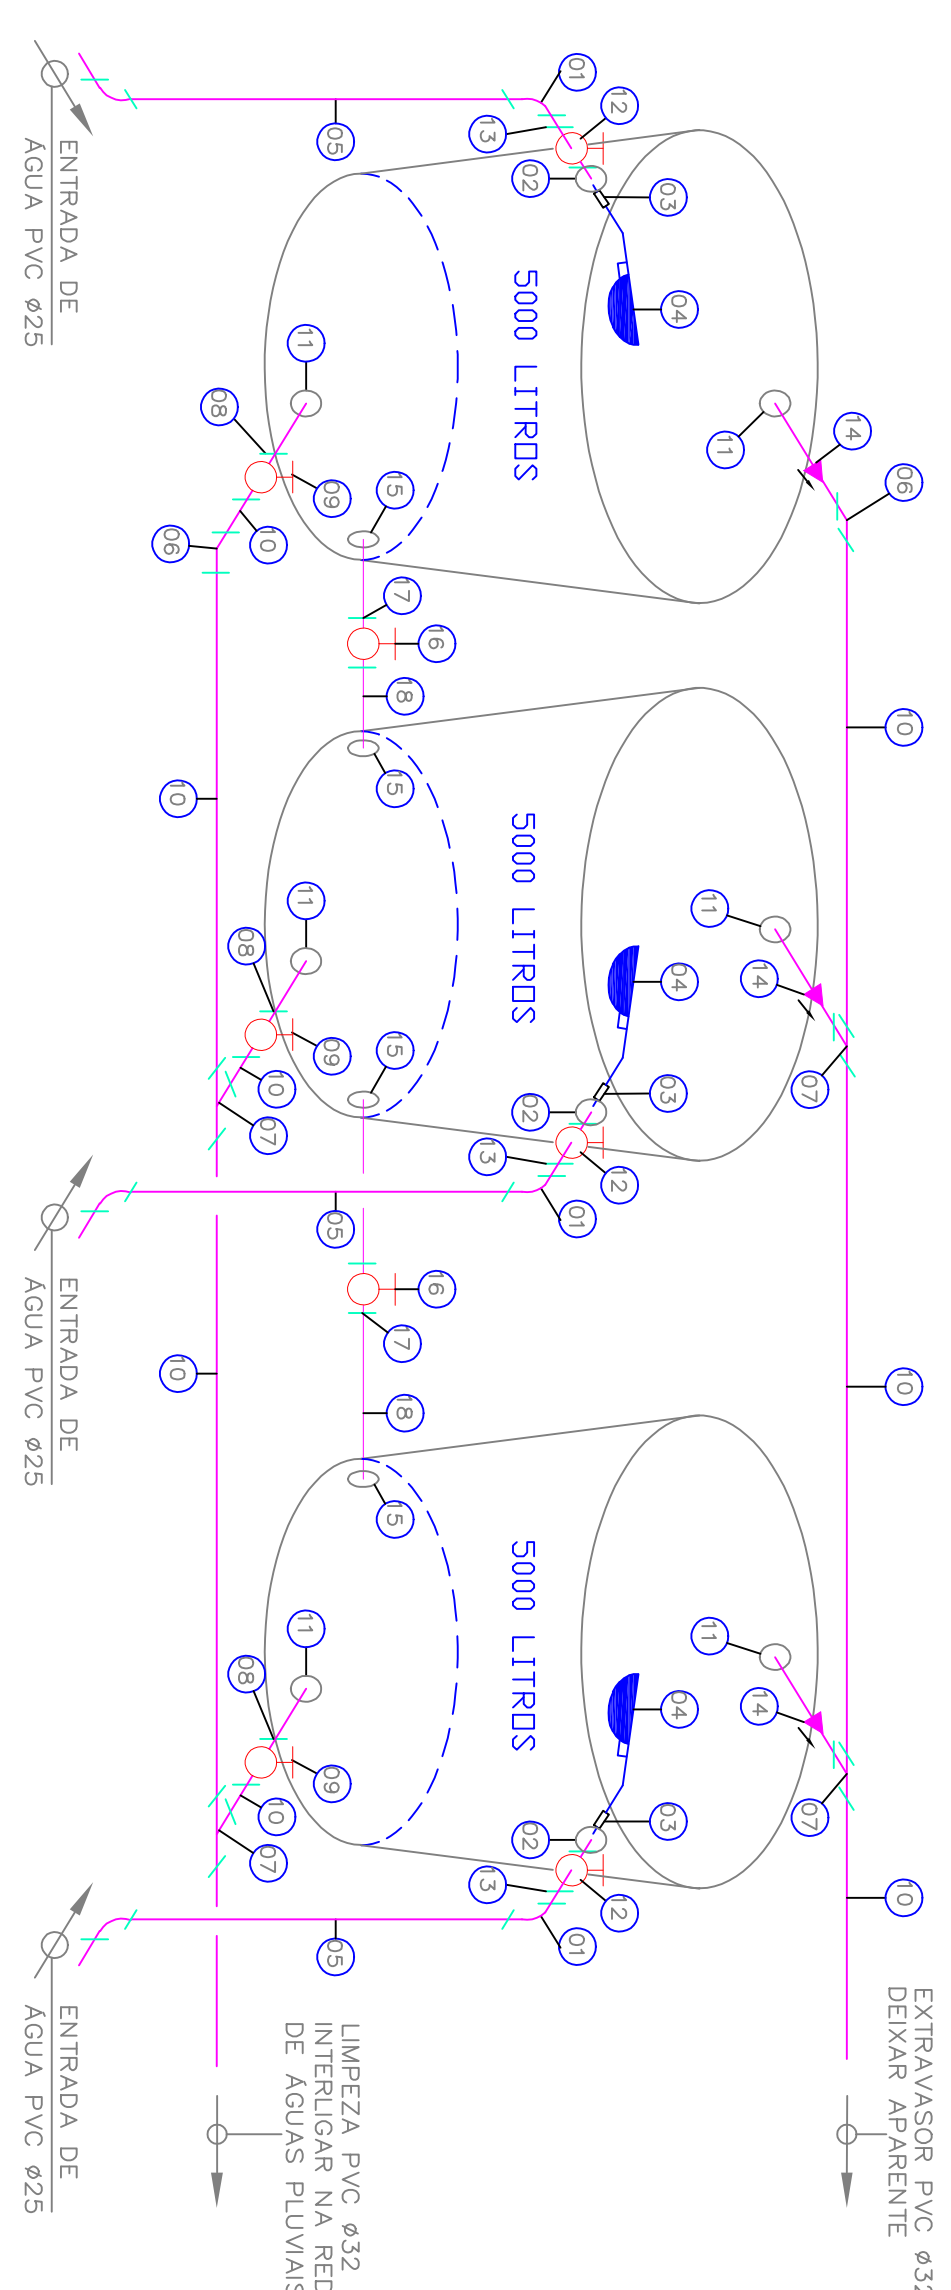

DETALHE GÊNÉRICO DE INSTALAÇÃO DAS CAIXAS D'ÁGUA SEM ESCALA


NOTA : BARRILETE

RECOMENDAMOS QUE A PARTE INFERIOR DAS CAIXAS D'ÁGUA FIQUEM INSTALADAS A UMA ALTURA MÍNIMA DE 1,20M DA LAJE DE FORRO. PARA UM MELHOR DESEMPENHO COM RELAÇÃO A PRESSÃO DO SISTEMA DE ÁGUA FRIA


ESQUEMA DE DISTRIBUIÇÃO DE RESERVAS
DE CONSUMO E INCÊNDIO NAS CAIXAS D'ÁGUA
SEM ESCALA

SEM ESCALADA

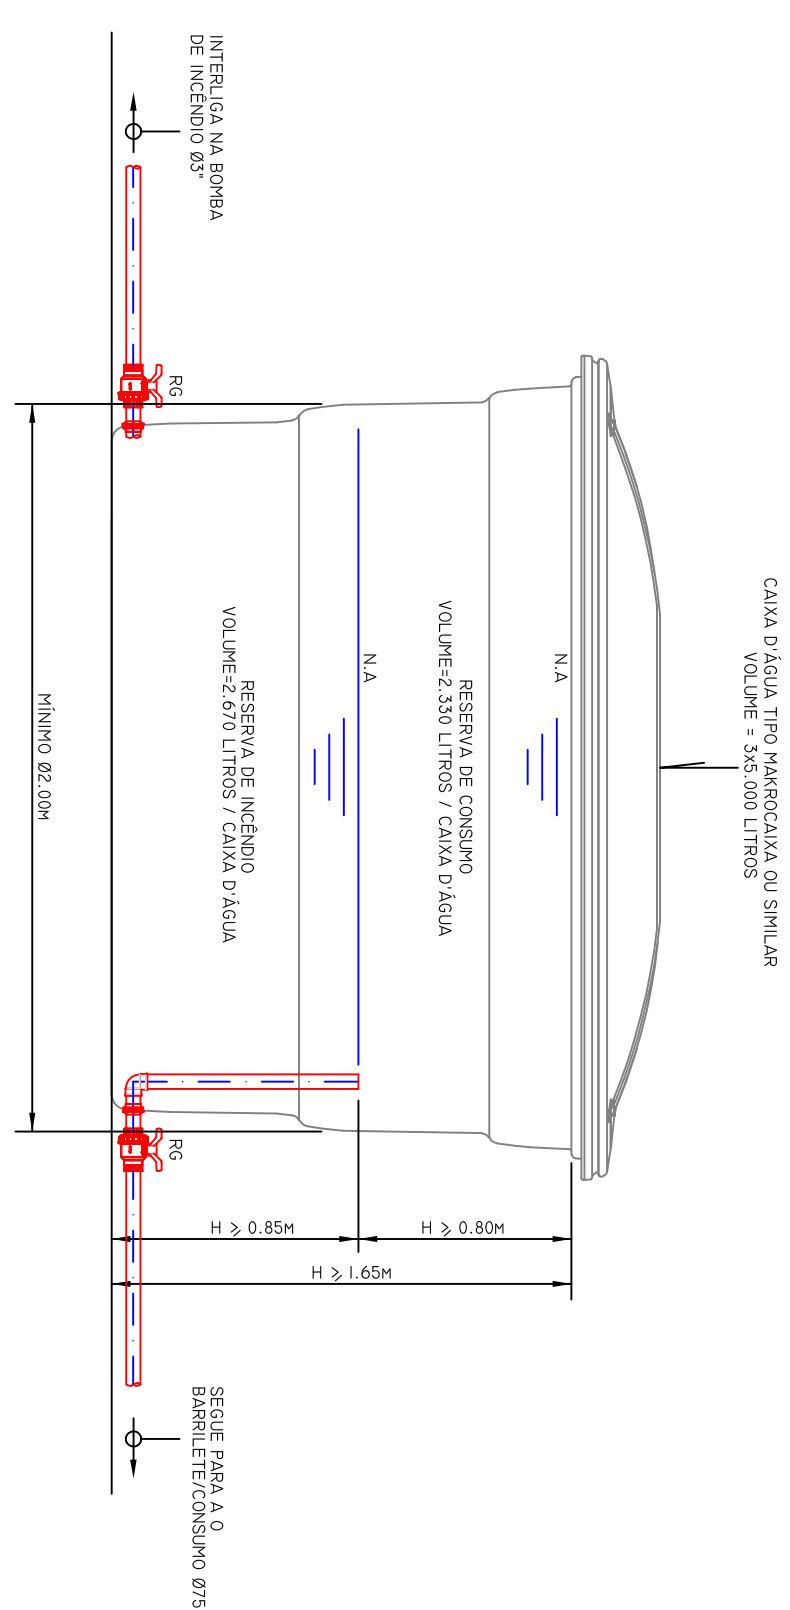

- [illegible]



CENTRO DE ENGENHARIA BIOMÉDICA

nenhum cmc

INSCRIÇÃO CENTRO DE ENGENHARIA BIOMÉDICA
ENDEREÇO RUA ALONSO TEIXEIRA, 125 - COQUE UNIVERSITÁRIA - 14904-000
CIDADE REFORMA E AMPLIAÇÃO

**PROJETO HIDRÁULICO-SANITÁRIO
BARRILETE/COBERTURA**


